
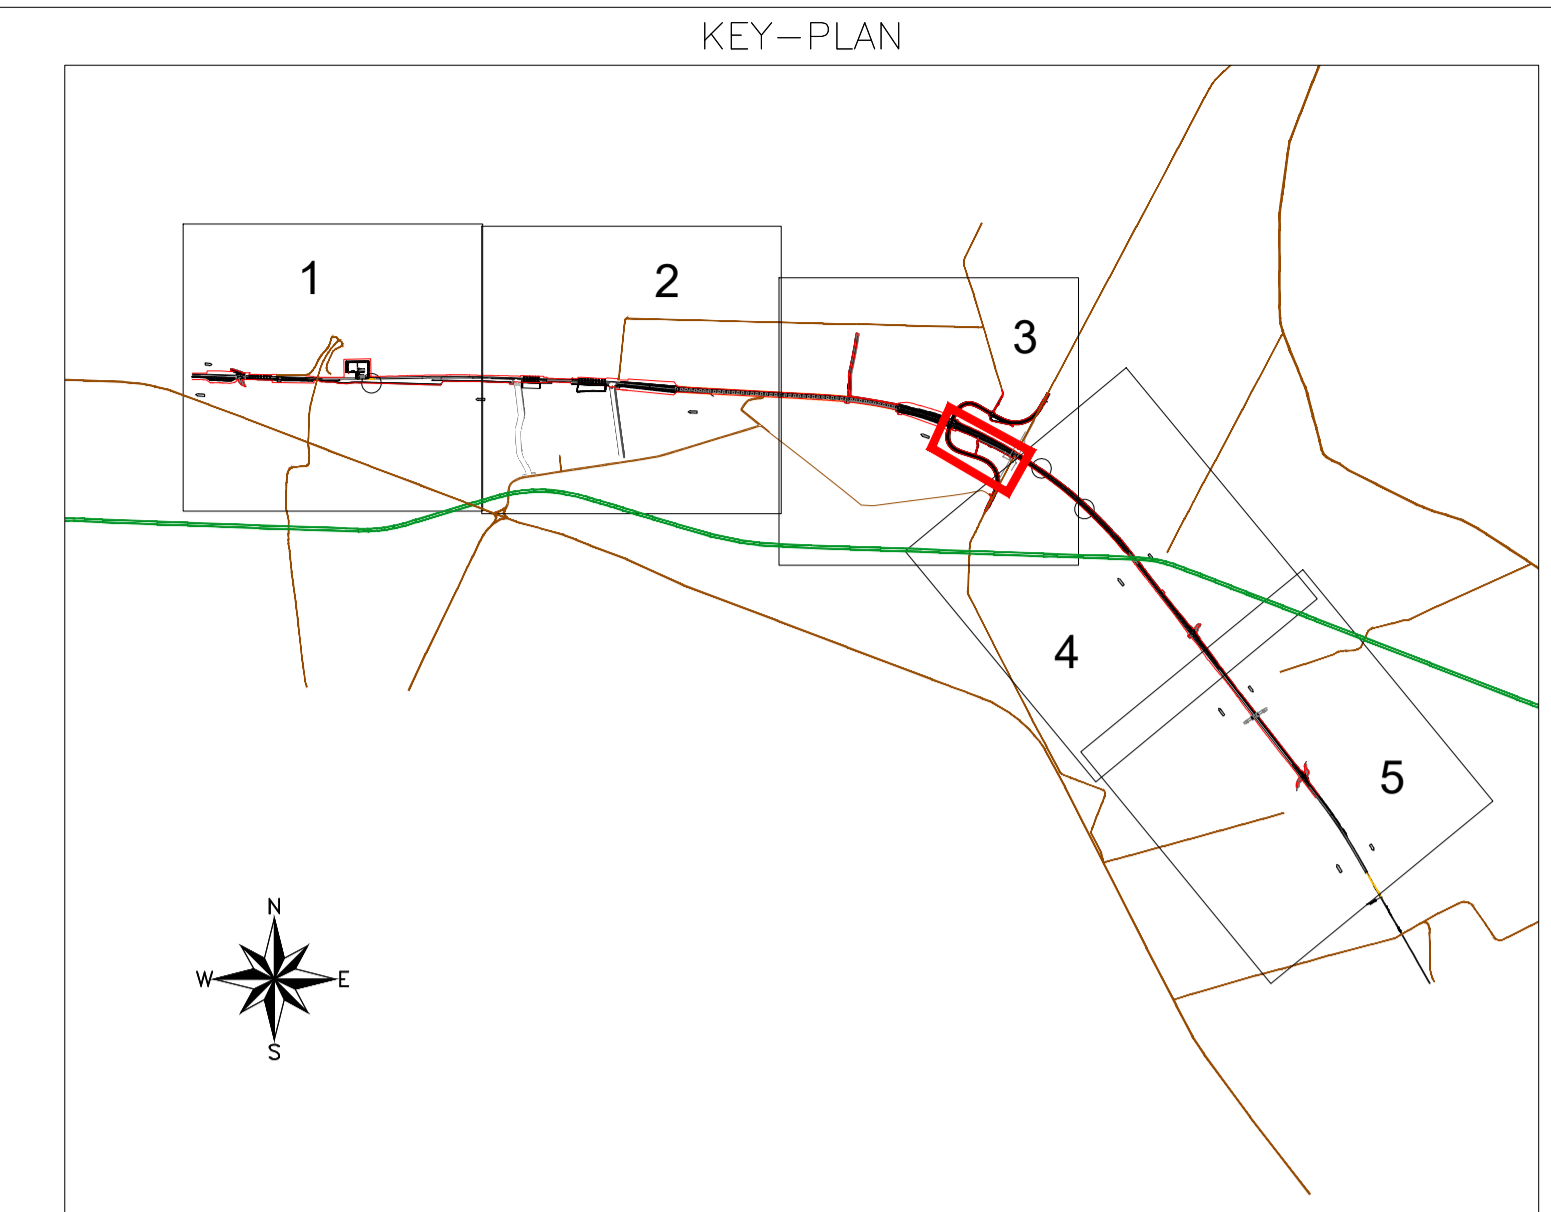


INTERVENTO COMPENSATIVO
 Piantumazione specie arboree
 Sup: 9.232 mq

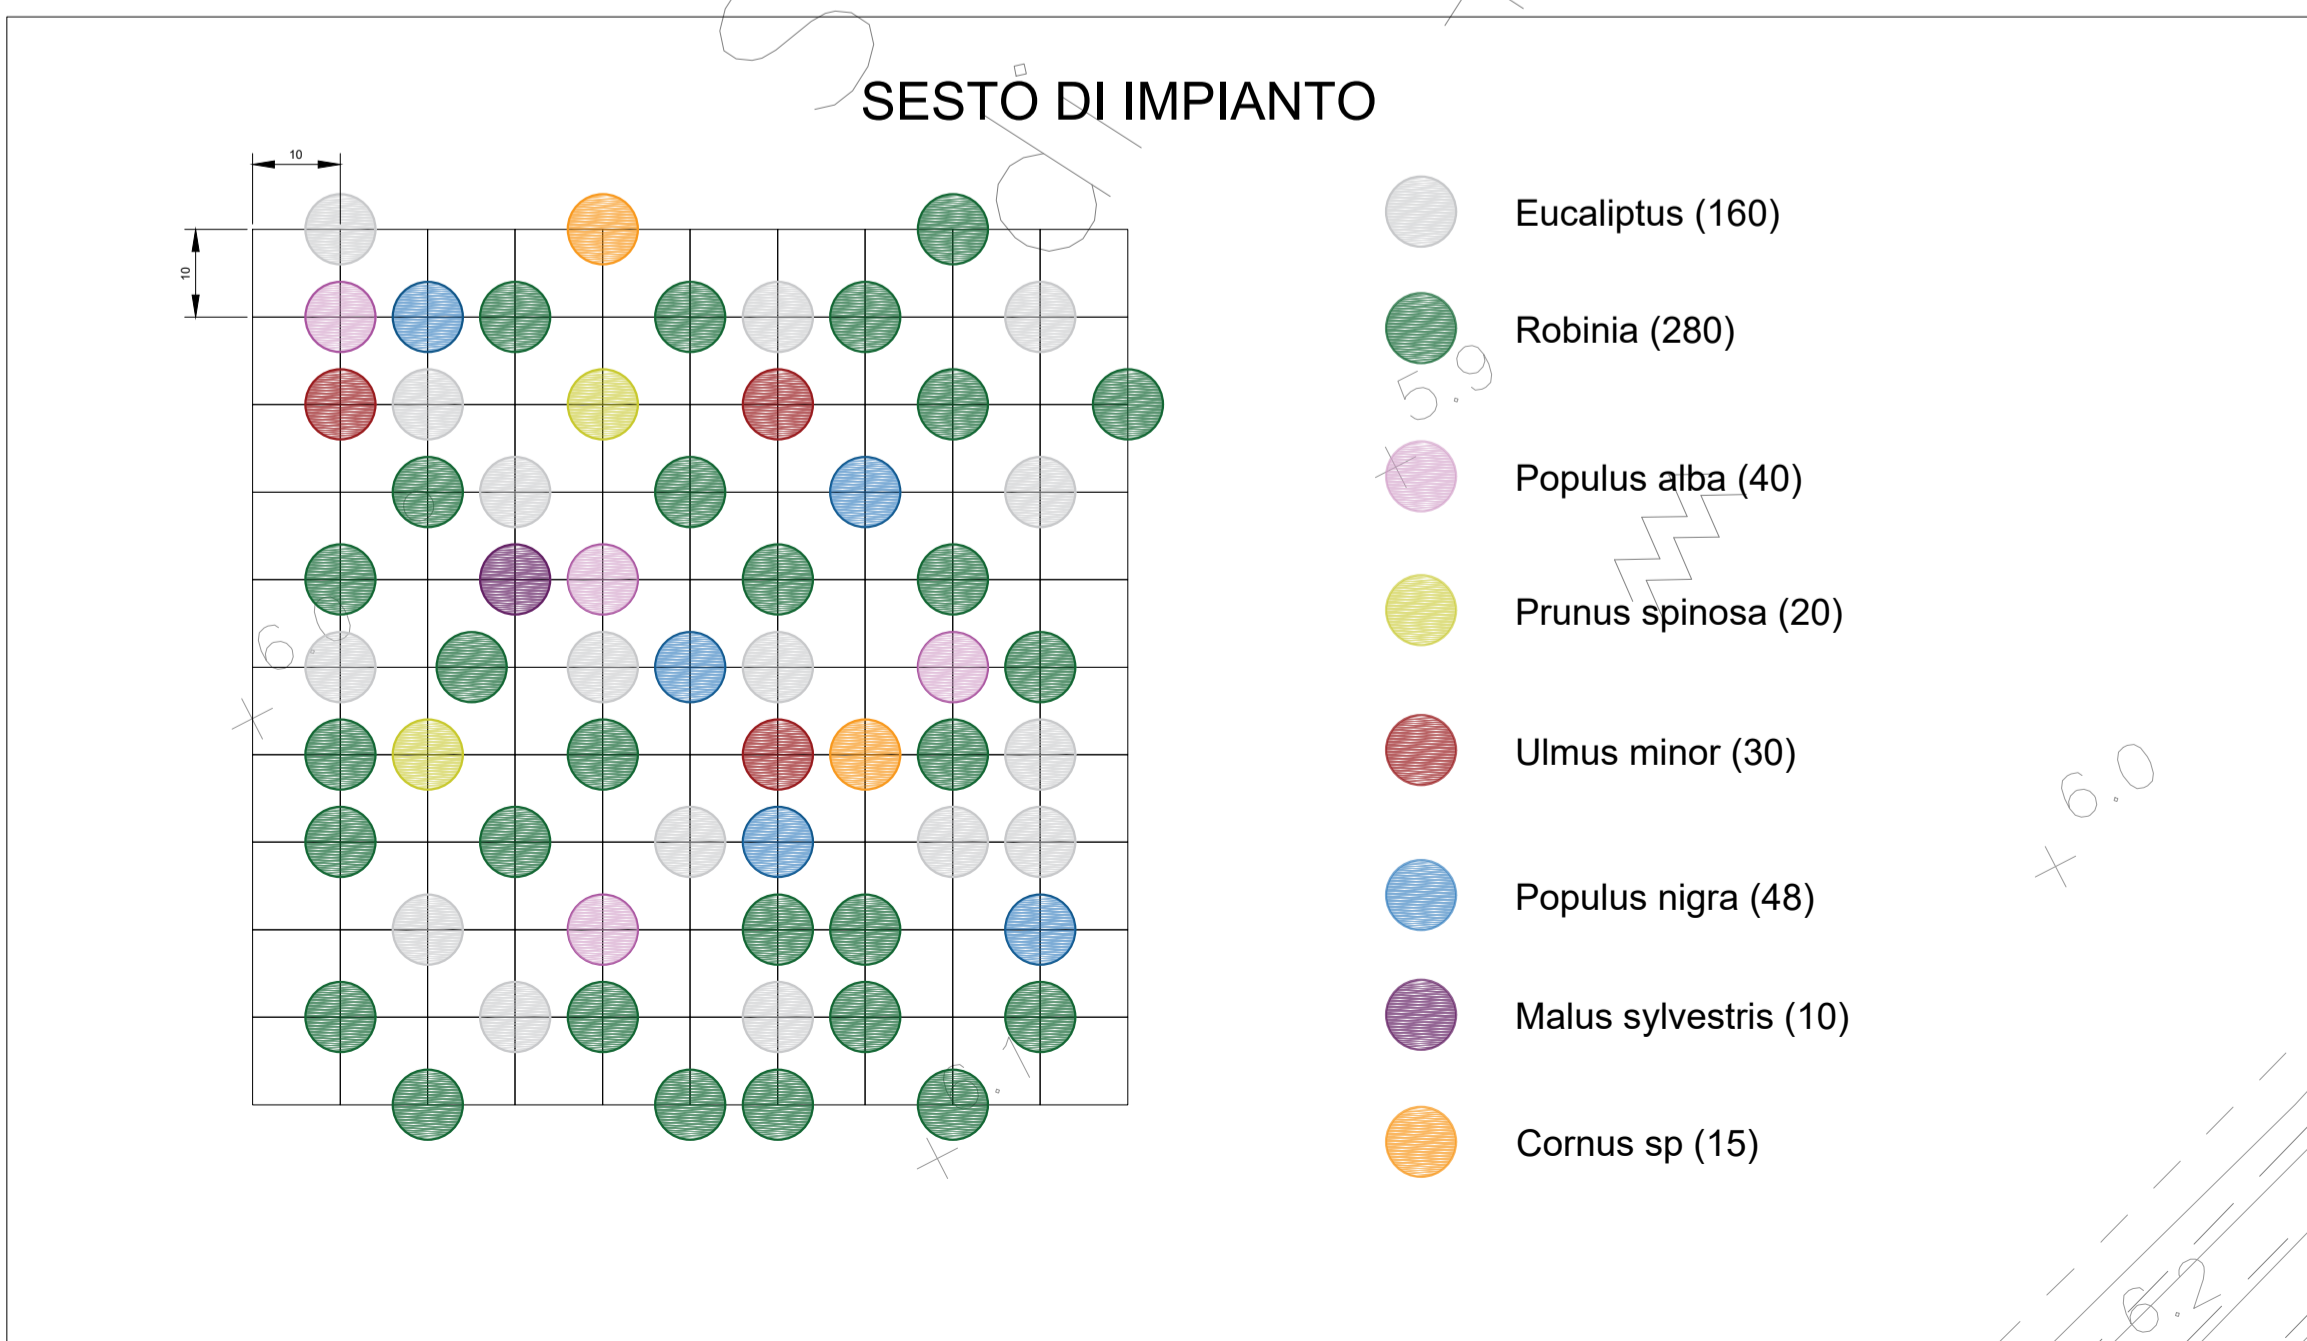

LEGENDA

INTERVENTO A (Inerbimento aree intercluse)	INTERVENTO C (Piantumazione essenze arboree)	INTERVENTO Compensativo (Piantumazione essenze arboree)
INTERVENTO B (Piantumazione arbusti)	INTERVENTO D (Riqualificazione paesistica aree frammentate)	
INTERVENTO E (Trattamento cromatico opere in cls)	INTERVENTO F (Ripristino ambientale linea storica mediante inerbimento)	

COMMITTENTE:
RFI
 RETE FERROVIARIA ITALIANA
 GRUPPO FERROVIE DELLO STATO ITALIANE
 DIREZIONE INVESTIMENTI
 DIREZIONE PROGRAMMI INVESTIMENTI
 DIRETTRICE SUD - PROGETTO ADRIATICA

DIREZIONE LAVORI:
ITALFERR
 GRUPPO FERROVIE DELLO STATO ITALIANE

APPALTATORE:
compat
 MANDATARIA

MANDANTIS:
AD AGOSTINO
 COSTRUZIONI (SERVIZI)
S.I.F.E.L.

PROGETTAZIONE:
 MANDATARIA **Via** MANDANTIS **HYpro HUB** **VIOTOP**

PROGETTO ESECUTIVO
LINEA PESCARA - BARI
RADDOPPIO DELLA TRATTA FERROVIARIA TERMOLI - LESINA
LOTTO 1: RIPALTA - LESINA

PROGETTO DELLE OPERE A VERDE E DI INSERIMENTO AMBIENTALE
OPERE A VERDE DI COMPENSAZIONE LUNGO LINEA - PLANIMETRIA DI DETTAGLIO

APPALTATORE: **COMPAT S.p.A.**
 Il Direttore Tecnico
 (Ing. Giuglielmo Babini)

PROGETTAZIONE: **PROFESSIONALE**

SCALA: 1:500

COMMESSA/LOTTO: LI07 01 E ZZ P6 IA0000 019 A

Revis.	Descrizione	Redatto	Data	Verificato	Data	Approvato	Data	Autorizzato Data
A	Emissione Esecuta	V. Bonifati	Luglio 2022	C. Leonetti	Luglio 2022	V. Secreti	Luglio 2022	T. Pisciotta Luglio 2022

File: IA00LI0701EZZP6IA0000019A.DWG **n. Elab.:**