


K-PLAN

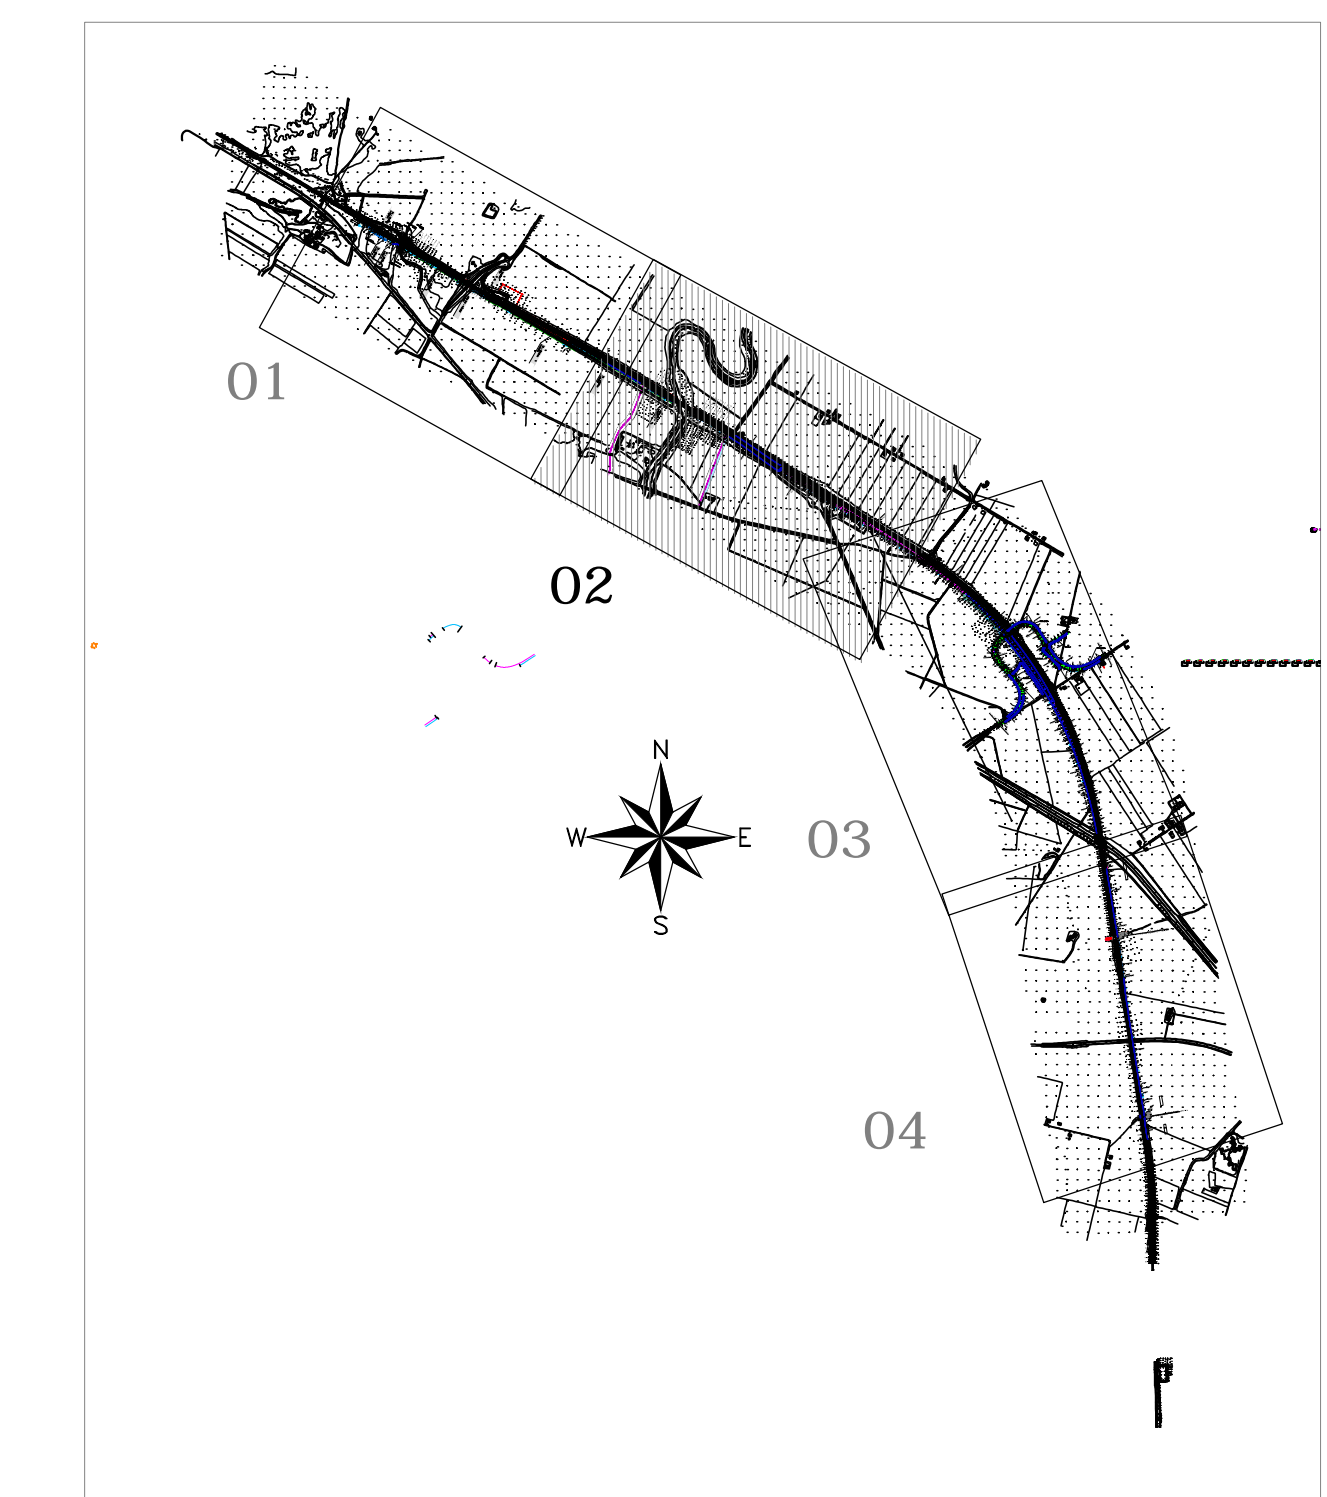

LEGENDA

- ASSE BINARI DI PROGETTO
- PROTEZIONE CON MATERASSI DI TIPO "RENO" (tipo A)
- PROTEZIONE CON MASSI CEMENTATI (tipo B)
- PROTEZIONE DELLE PILE DEL VIADOTTO RIPALTA
- Argini in realizzazione negli "interventi prioritari" finalizzati al aumento delle condizioni di sicurezza idraulica del corso d'acqua lungo l'asta principale del Fiume Fortore sotteso alla diga di Occhito - "Primo Lotto", comuni di Lesina e Serracapriola - (opere oggetto di differente appalto - Regione Puglia).
- verso di scorrimento delle acque di piattaforma
- C4 - canale rettangolare in cls 0.50x0.90 m
- verso di scorrimento delle acque esterne
- - - T1 - canale trapezoidale in cls 0.50x0.50 m
- - - T2 - canale trapezoidale in cls 0.60x0.60 m
- - - T3 - canale trapezoidale in cls 0.80x0.80 m
- - - T4 - canale trapezoidale in cls 1.00x1.00 m
- - - T5 - canale trapezoidale in cls 1.50x1.00 m
- - - T6 - canale trapezoidale in cls 1.50x0.50 m
- - - TD1 - canale trapezoidale materassi tipo "Reno" 1.50x1.00 m
- - - TD2 - canale trapezoidale materassi tipo "Reno" 2.50x1.00 m
- ⊕ quota di scorrimento (espressa in metri s.l.m.)
- - - tubazione Ø630 in PVC
- - - tubazione Ø800 in PVC
- Caditoia D200 su viadotto

COMMITTENTE: **RFI** RETE FERROVIARIA ITALIANA
GRUPPO FERROVIE DELLO STATO ITALIANO
DIREZIONE INVESTIMENTI
DIREZIONE PROGRAMMI INVESTIMENTI
DIRETTRICE SUD - PROGETTO ADRIATICA

DIREZIONE LAVORI: **ITALFERR**

APPALTATORE: **COMPAT** **AGOSTINO COSTRUZIONI** **STZ**

MANDATARIA: **VIA** **MANDANTI** **HYPRO** **HUB** **VIOTOP**

PROGETTO ESECUTIVO
LINEA PESCARA - BARI
RADDOPPIO DELLA TRATTA FERROVIARIA TERMOLI - LESINA
LOTTO 1: RIPALTA - LESINA

SISTEMAZIONI IDRAULICHE
PLANIMETRIA SMALTIMENTO ACQUE DI PIATTAFORMA
Tav. 2 di 4

APPALTATORE: **COMPAT S.p.A.**
Il Direttore Tecnico: **Ing. Giordano Babini**

SCALA: 1:2000

COMMESSA/LOTTO FASE ENTE TIPO DOC. OPERAZIONE/PROGR. REV.

Rev.	Descrizione	Redatto	Data	Verificato	Data	Approvato	Data	Autore/Rev. Data
A	Revisione Generale	M. Babini	06/19	G. Babini	06/19	V. Babini	06/19	
B	Approvazione RFI	M. Babini	Apr. 22	G. Babini	Apr. 22	V. Babini	Apr. 22	
C	Approvazione RFI	M. Babini	06/22	G. Babini	06/22	V. Babini	06/22	

File: L10701EZZP610000020C.DWG n. Elab. 466