



PIANTA CARPENTERIA METALLICA

Scala 1:200

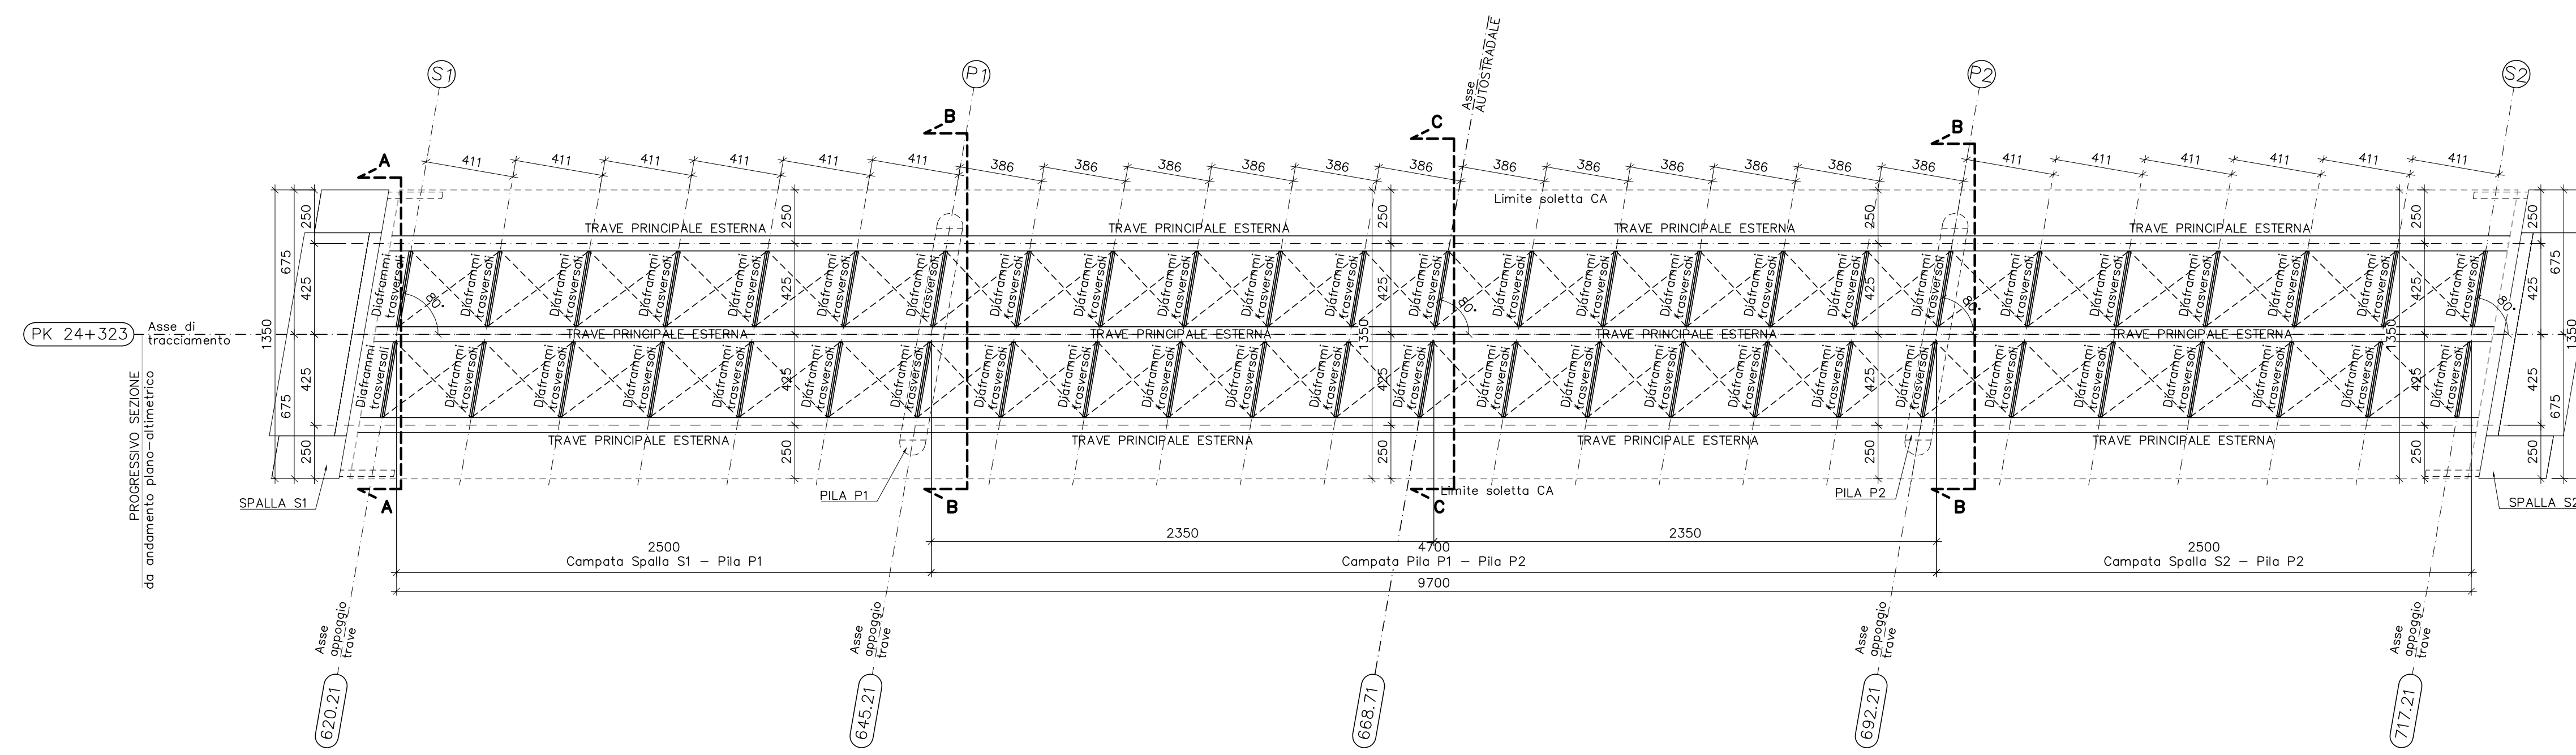


SEZIONE A-A

Scala 1:50

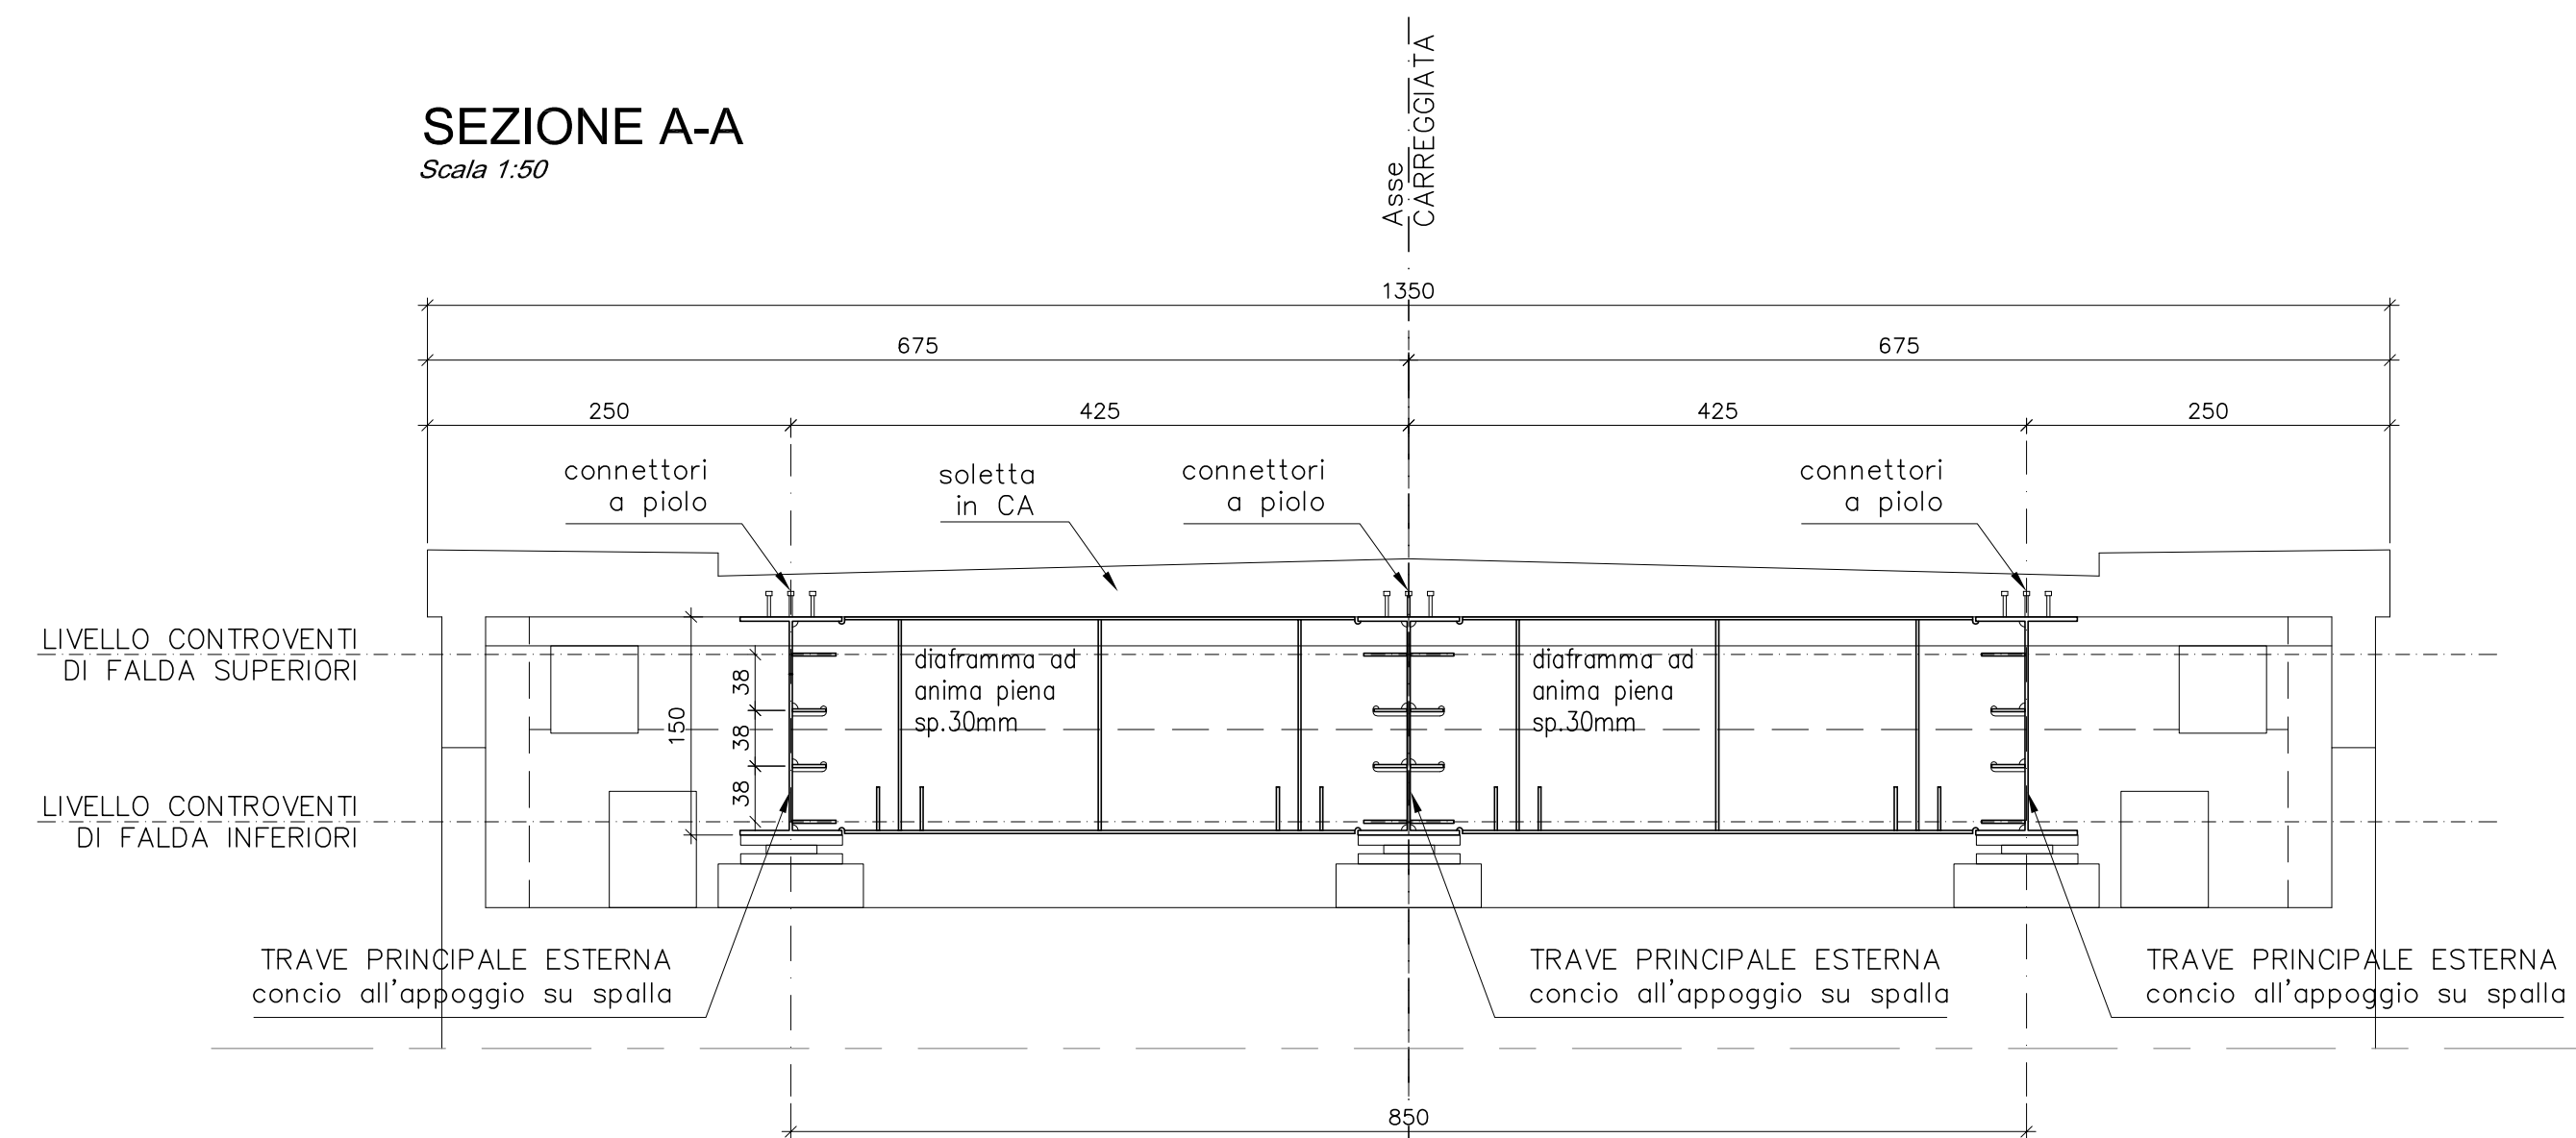


SEZIONE B-B

Scala 1:50

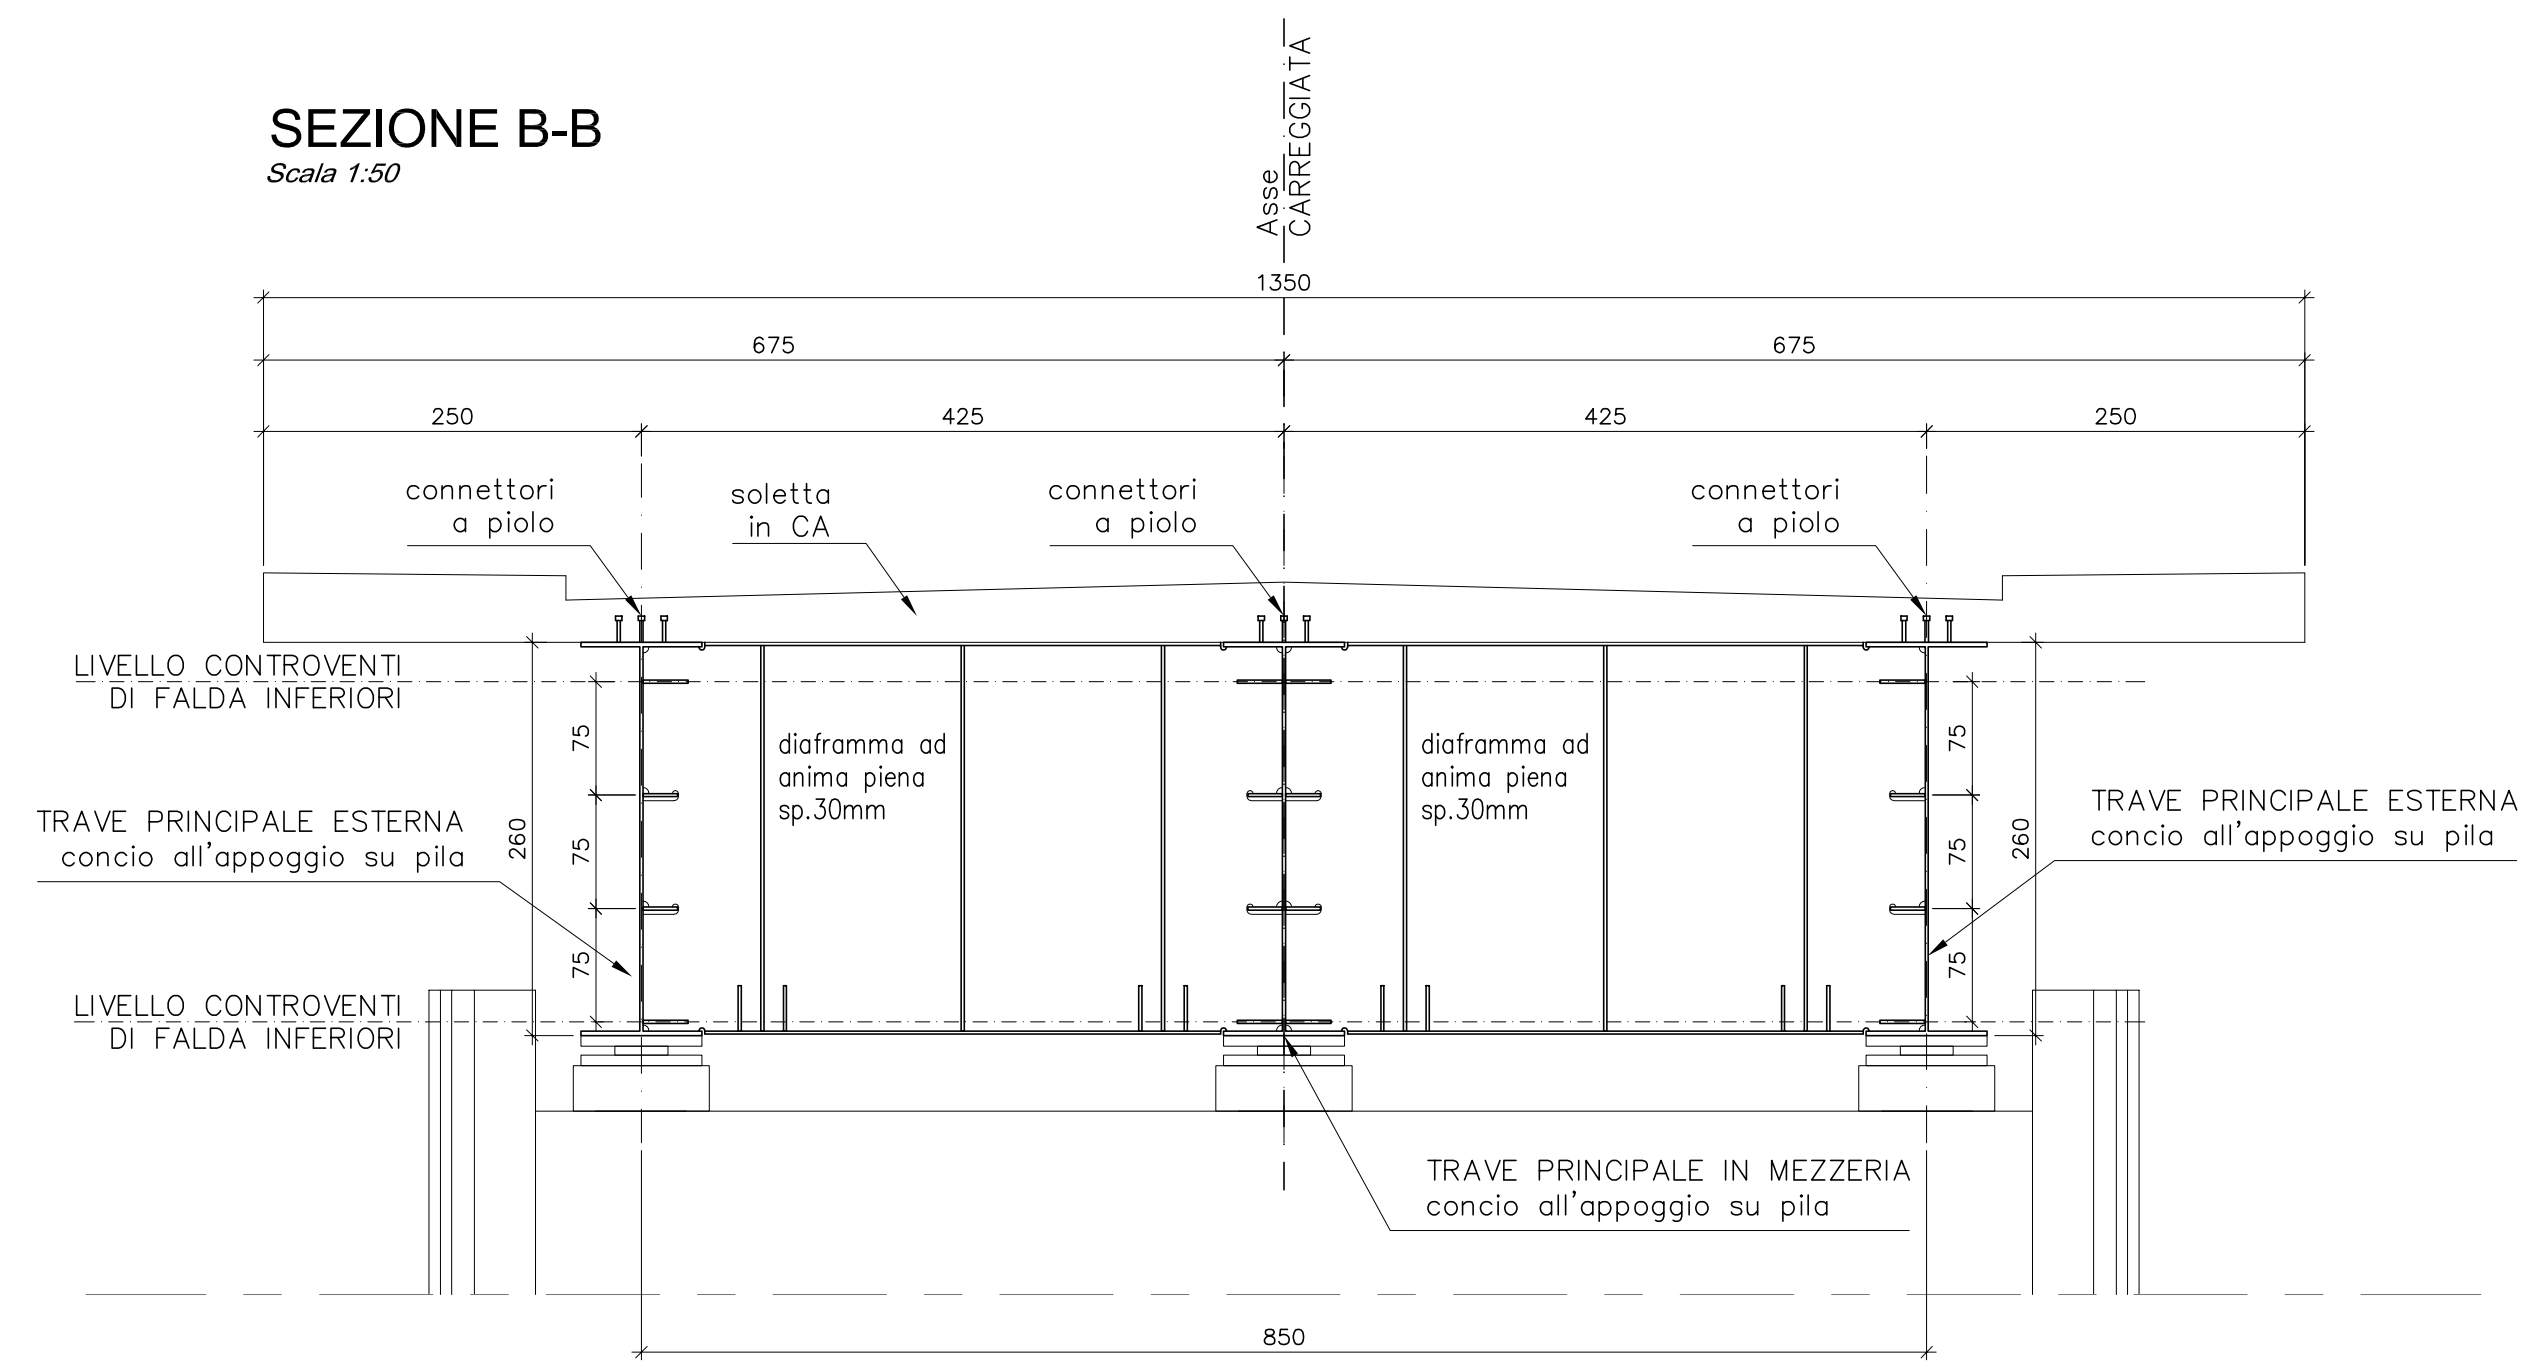



SEZIONE C-C

Scala 1:50

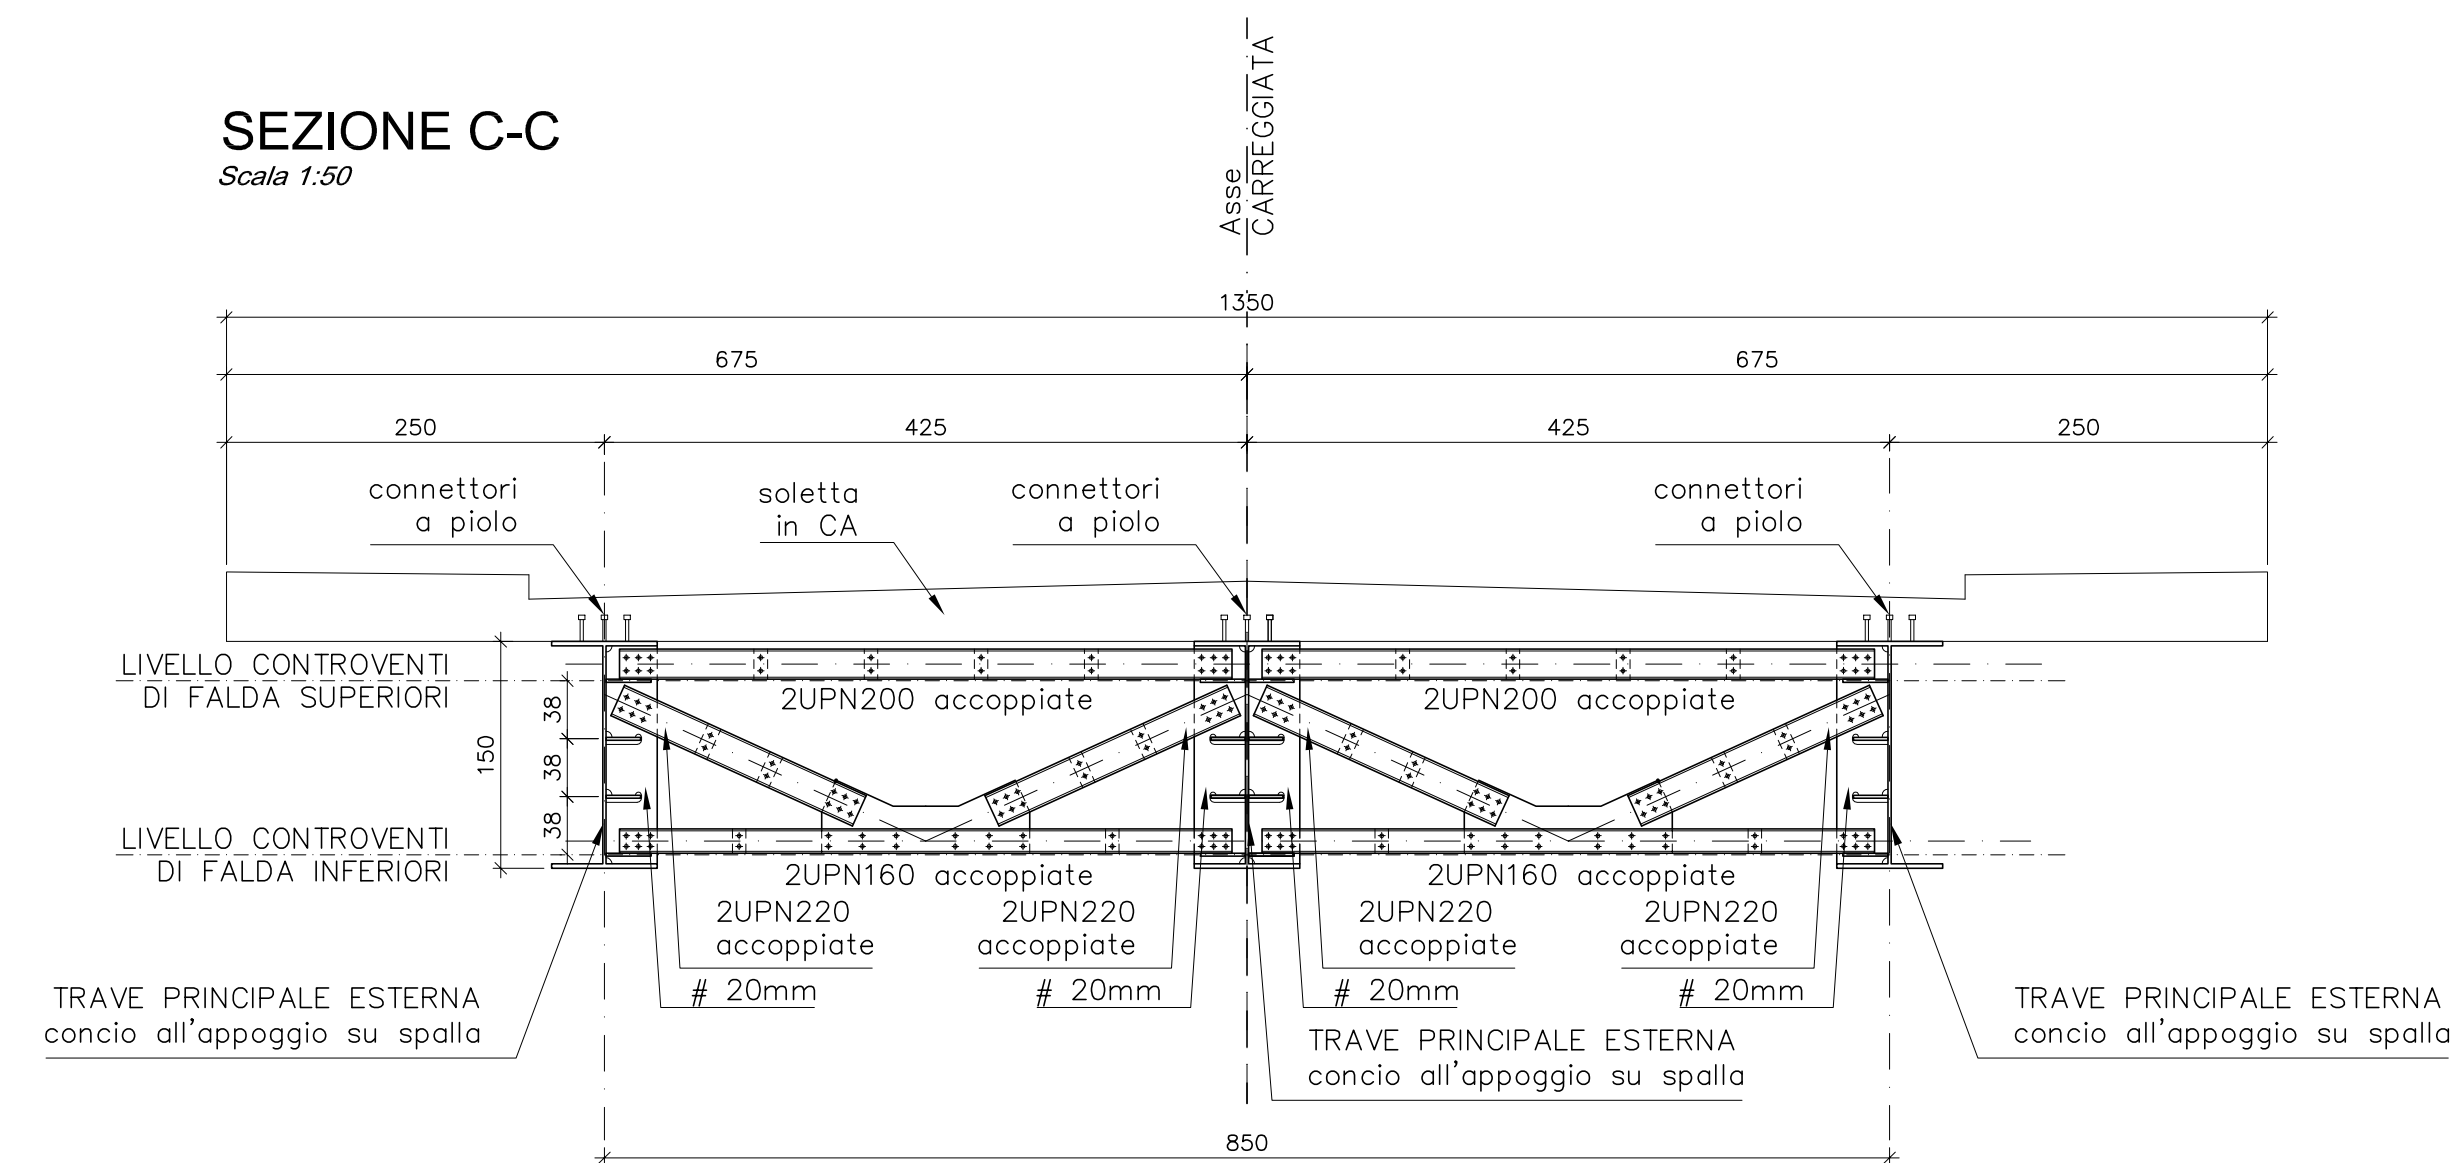

PIANTA TIPO CONTROVENTI DI FALDA

Scala 1:50

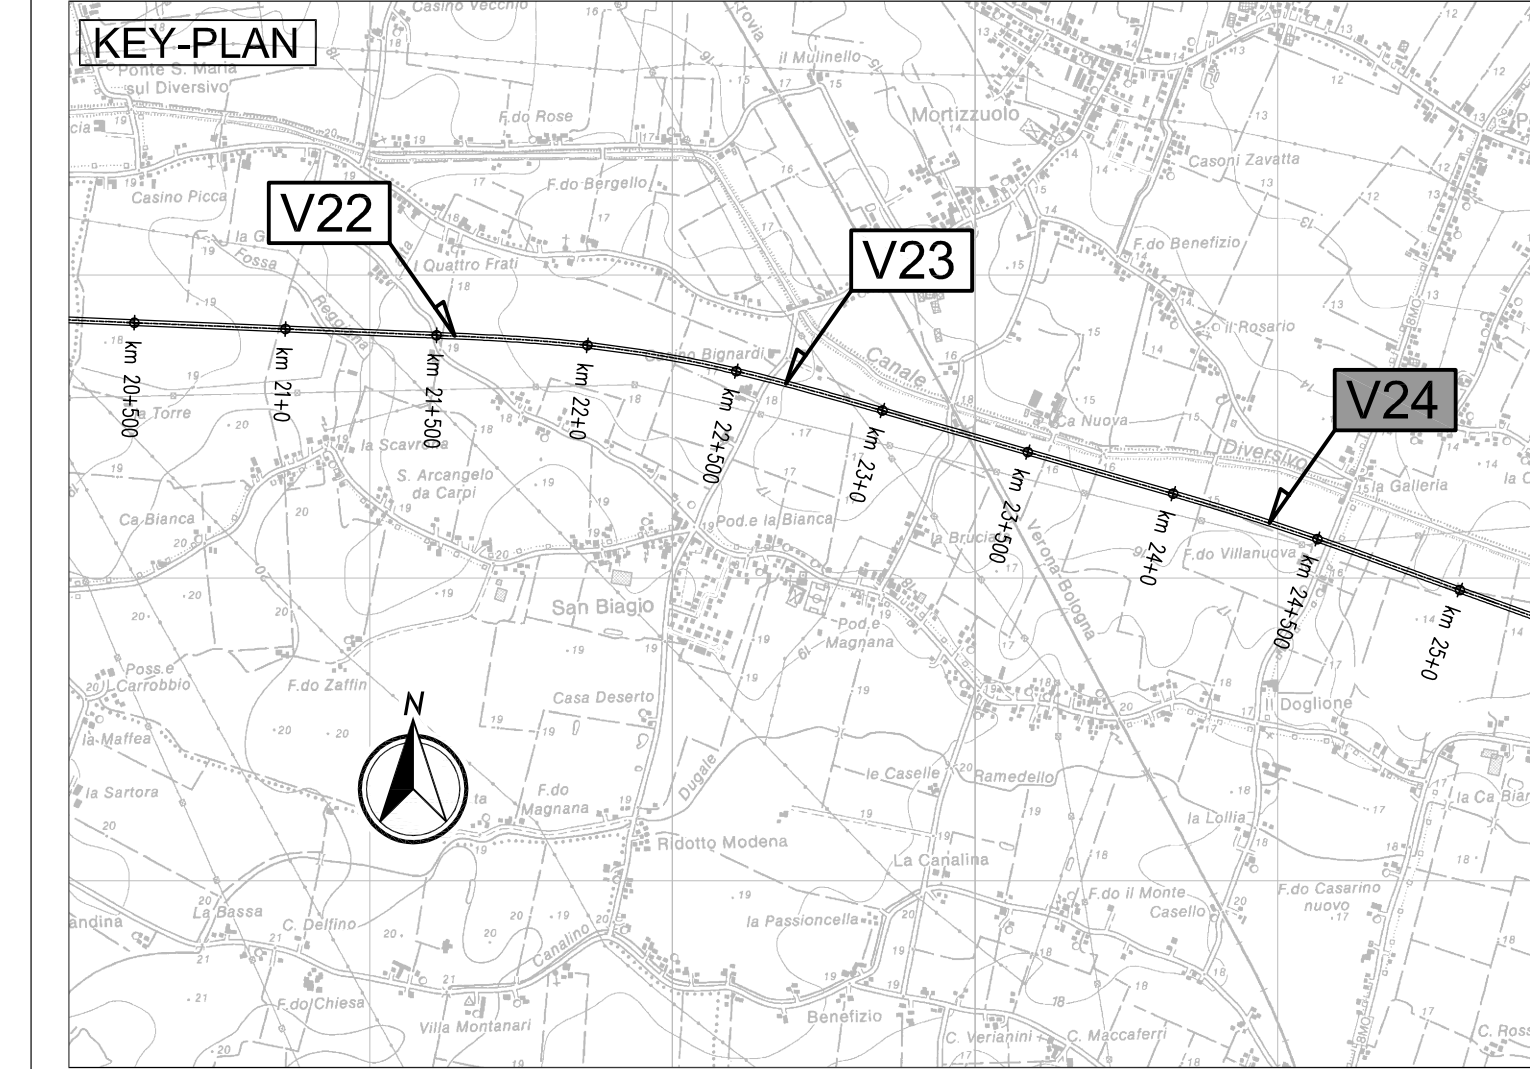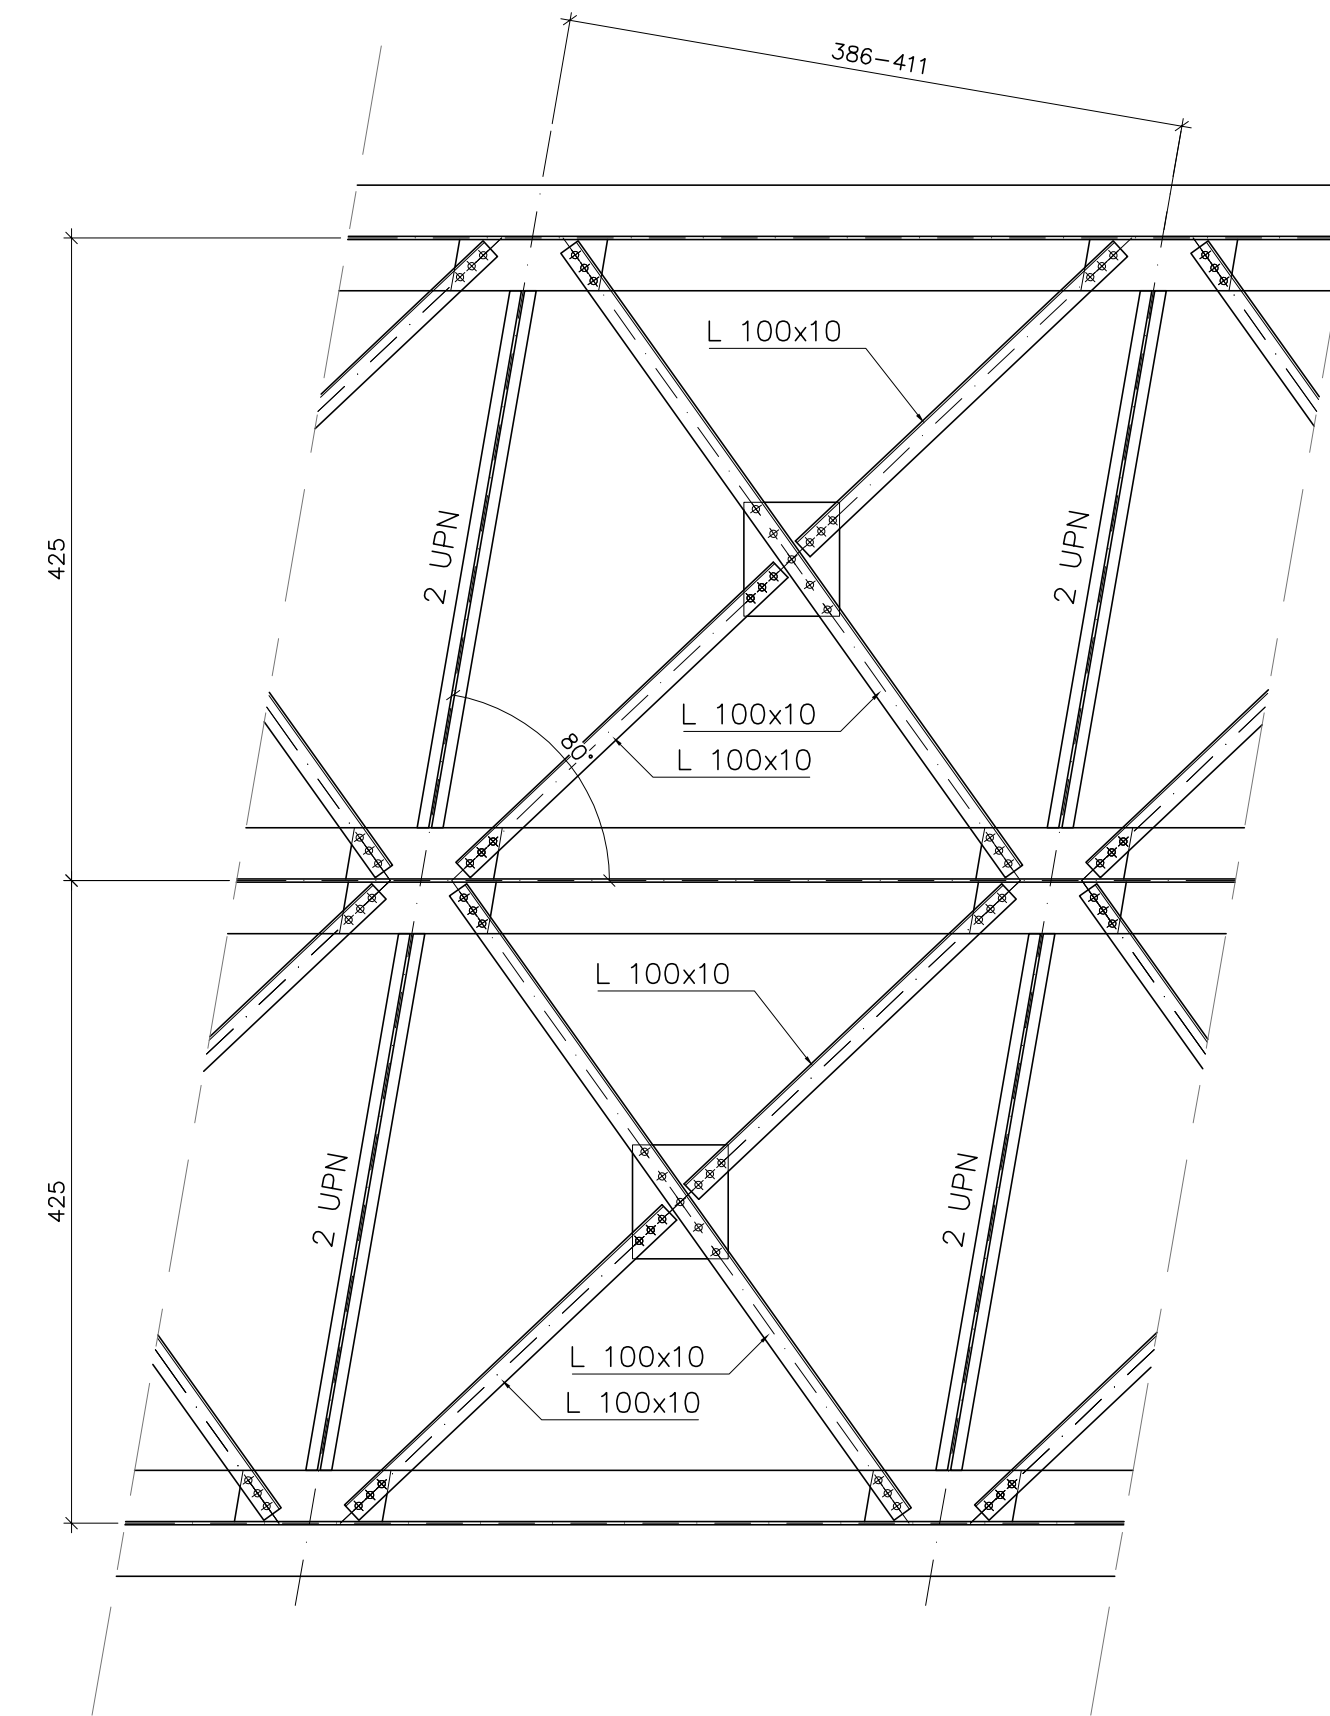

LEGENDA



ELABORATI DI RIFERIMENTO

PD-0-V24-VCV08-0-OM-RC-01 RELAZIONE DI CALCOLO

CARATTERISTICHE DEI MATERIALI

PD-0-0000-0000-0-GE-TB-01 TABELLA MATERIALI

NOTE

LE QUOTE SONO ESPRESSE IN CM (SALVO OVE DIVERSAMENTE INDICATO) GLI ANGOLI SONO ESPRESSE IN GRADI SESSAGESIMALI

Project information block including logos for Regione Emilia-Romagna and ARCA, project title 'AUTOSTRADA REGIONALE CISPADANA', and details of the design team and approval process.

Table with columns for revision (G, F, E, D, C, B, A), date (17/04/2012), and description of changes.