



CARPENTERIA METALLICA
ESTRATTO SEZIONE LONGITUDINALE

Scala 1:100

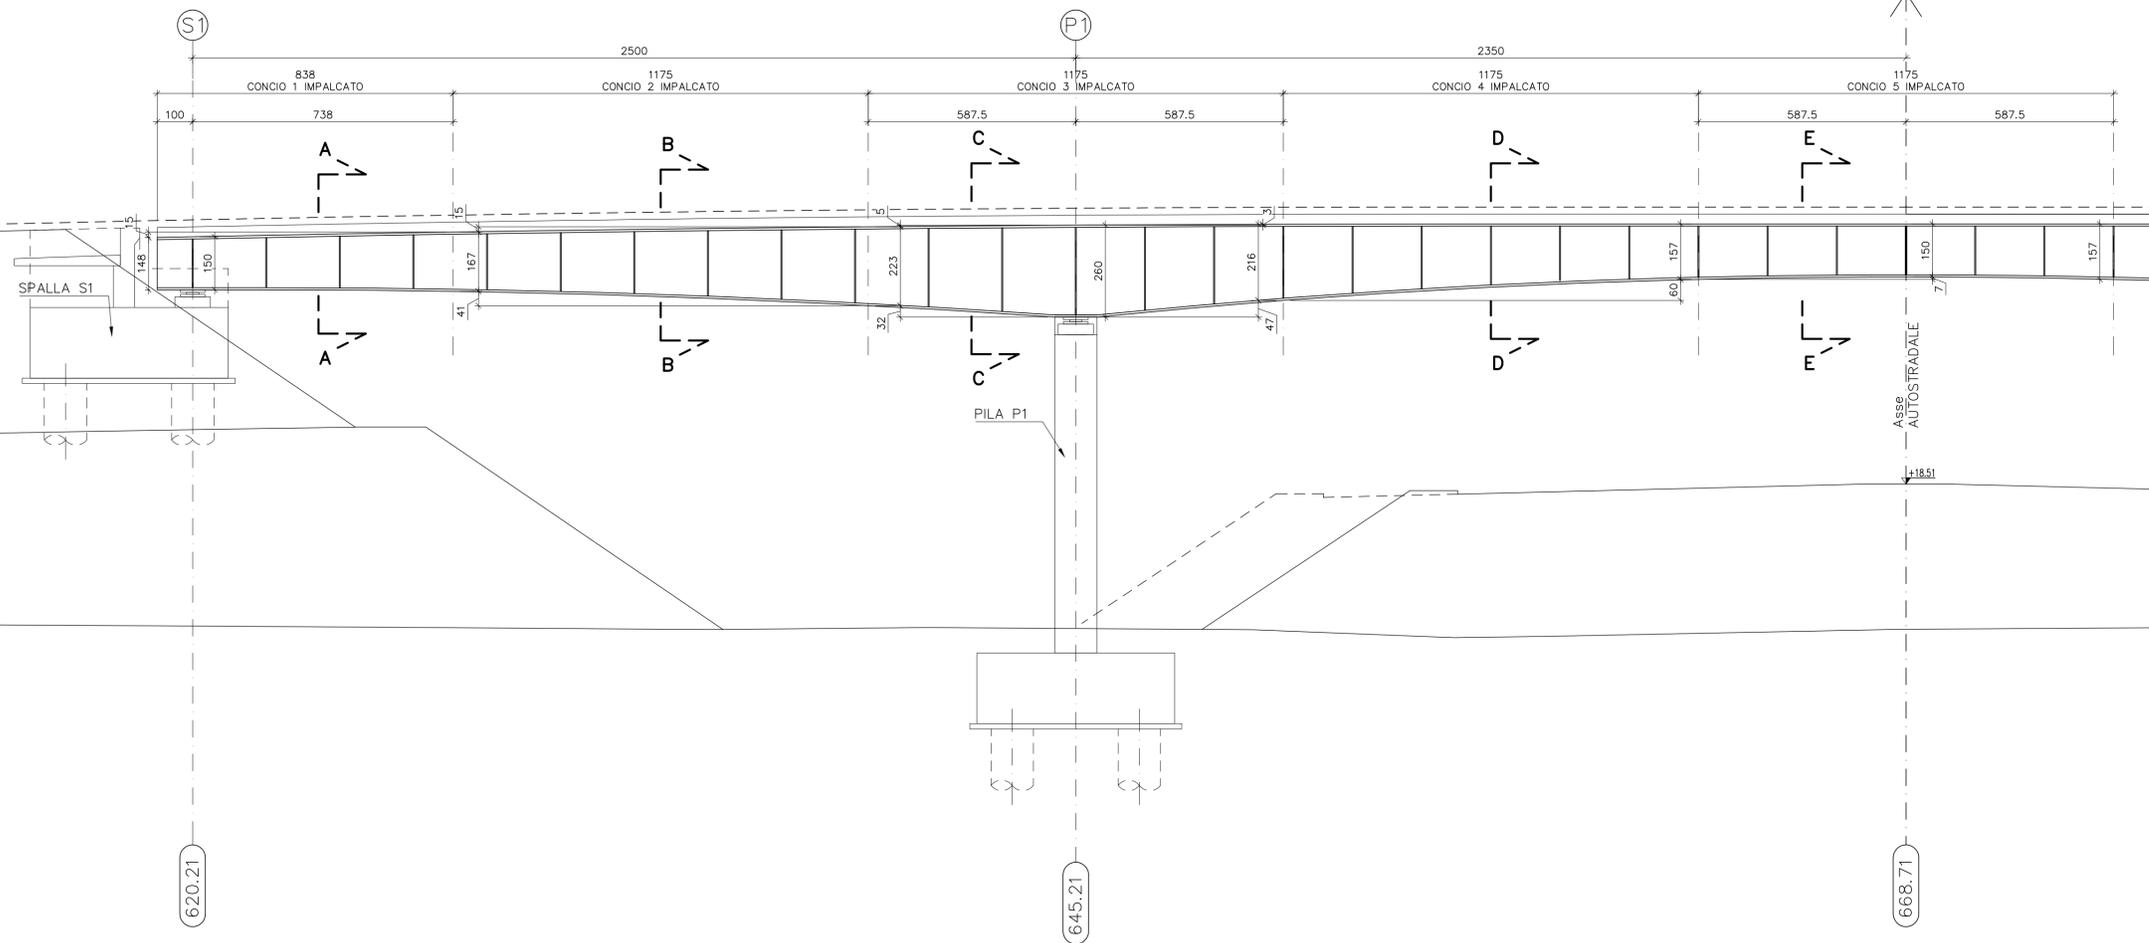

SEZIONE A-A


Scala 1:20

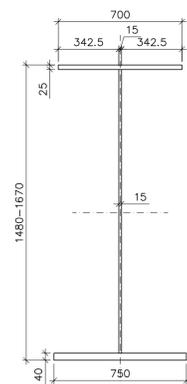

N.B. Quote in millimetri


SEZIONE B-B

Scala 1:20

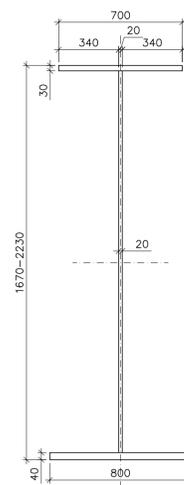


SEZIONE C-C

Scala 1:20

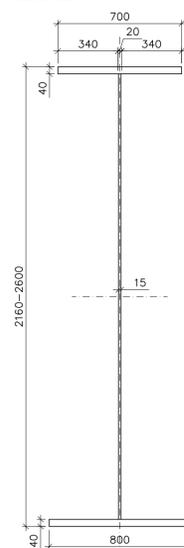



SEZIONE D-D

Scala 1:20

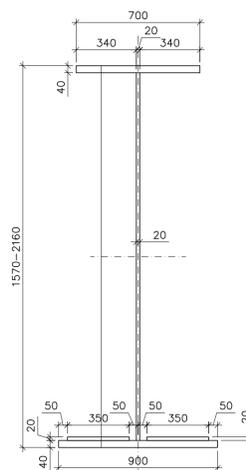

SEZIONE E-E

Scala 1:20

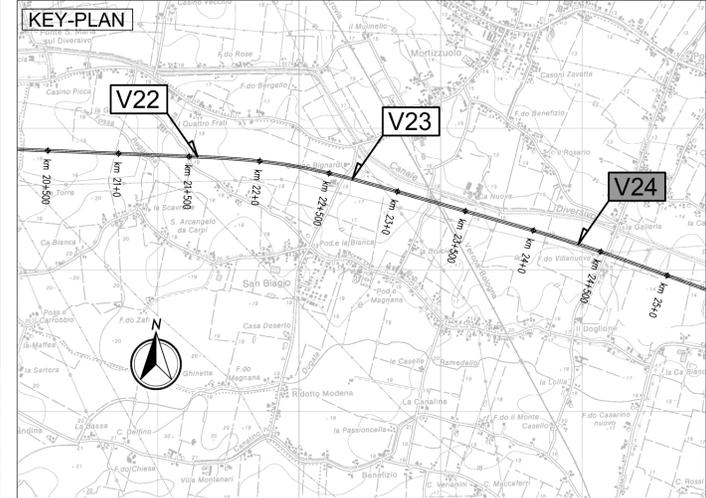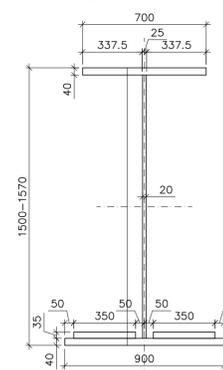

LEGENDA



ELABORATI DI RIFERIMENTO

PD-0-V24-VCV08-0-OM-RC-01 RELAZIONE DI CALCOLO

CARATTERISTICHE DEI MATERIALI

PD-0-0000-0000-0-GE-TB-01 TABELLA MATERIALI

NOTE

LE QUOTE SONO ESPRESSE IN CM (SALVO OVE DIVERSAMENTE INDICATO)
GLI ANGOLI SONO ESPRESI IN GRADI SESSAGESIMALI

IL CONCEDENTE: Regione Emilia-Romagna

IL CONCESSIONARIO: ARC AUTOSTRADA REGIONALE CISPADANA

AUTOSTRADA REGIONALE CISPADANA
DAL CASELLO DI REGGIOLO-ROLO SULLA A22
AL CASELLO DI FERRARA SUD SULLA A13
CODICE C.U.P. E81B0800060009

PROGETTO DEFINITIVO

ASSE AUTOSTRADALE (COMPRESIVO DEGLI INTERVENTI LOCALI DI COLLEGAMENTO VIARIO AL SISTEMA AUTOSTRADALE)
OPERE STRUTTURALI

OPERE D'ARTE MAGGIORI - CAVALCAVIA VIABILITA' INTERFERITA
VCV08 - CAVALCAVIA SP 8 DIRAMAZIONE S. FELICE

SEZIONE LONGITUDINALE CARPENTERIA METALLICA, SUDDIVISIONE CONCI E SEZIONI TRAVI

IL PROGETTISTA: Ing. Antonio De Fazio, Albo Ing. Bologna n° 3696

RESPONSABILE INTEGRAZIONE PRESTAZIONI SPECIALISTICHE: Ing. Emilio Salsi, Albo Ing. Reggio Emilia n° 945

IL CONCESSIONARIO: Autostrada Regionale Cispadana S.p.A., PRESIDENTE Cristiano Petrucci

INGEGNERE ANTONIO DE FAZIO, N° 3696/A

MAESTRO DELLA STRUTTURA EMILIO SALSINI, N° 945/A

G					
F					
E					
D					
C					
B					
A	17.04.2012	EMISSIONE	FIAMOZZI	DE FAZIO	SALSI
REV.	DATA	DESCRIZIONE	REDAZIONE	CONTROLLO	APPROVAZIONE
IDENTIFICAZIONE ELABORATO					
NUM. PROJ.	FILE	LISTA	GRUPPO	CODICE OPERA REG.	TITOLO OPERA
2977	PD	0	V24	VCV08	0
DATA: MAGGIO 2012					
SCALE: VARIE					

IL PRESENTE DOCUMENTO NON POTRA' ESSERE COPIATO, RIPRODOTTO O ALTAMENTE PUBBLICATO, IN TUTTO O IN PARTE, SENZA IL CONSENSO SCRITTO DEL CONCESSIONARIO. SONE UTILIZZO NON AUTORIZZATO SENZA PERMESSA A NORMA DI LEGGE. THIS DOCUMENT MAY NOT BE COPIED, REPRODUCED OR PUBLISHED, EITHER IN PART OR IN ITS ENTIRETY, WITHOUT THE WRITTEN PERMISSION OF ARCOSS CONSORZIO. UNAUTHORIZED USE WILL BE PROSECUTED BY LAW.