
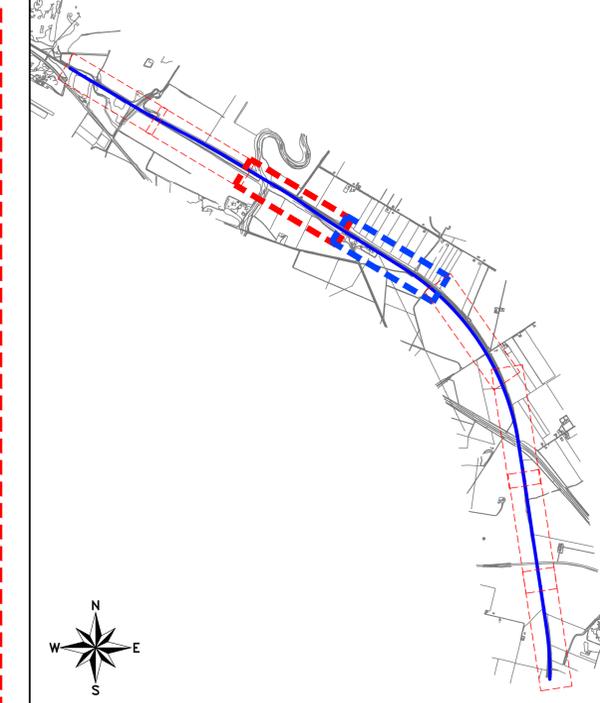


PLANIMETRIA DEMOLIZIONE ARMAMENTO - Tav. 2 di 4
Scala 1:1000

K-PLAN

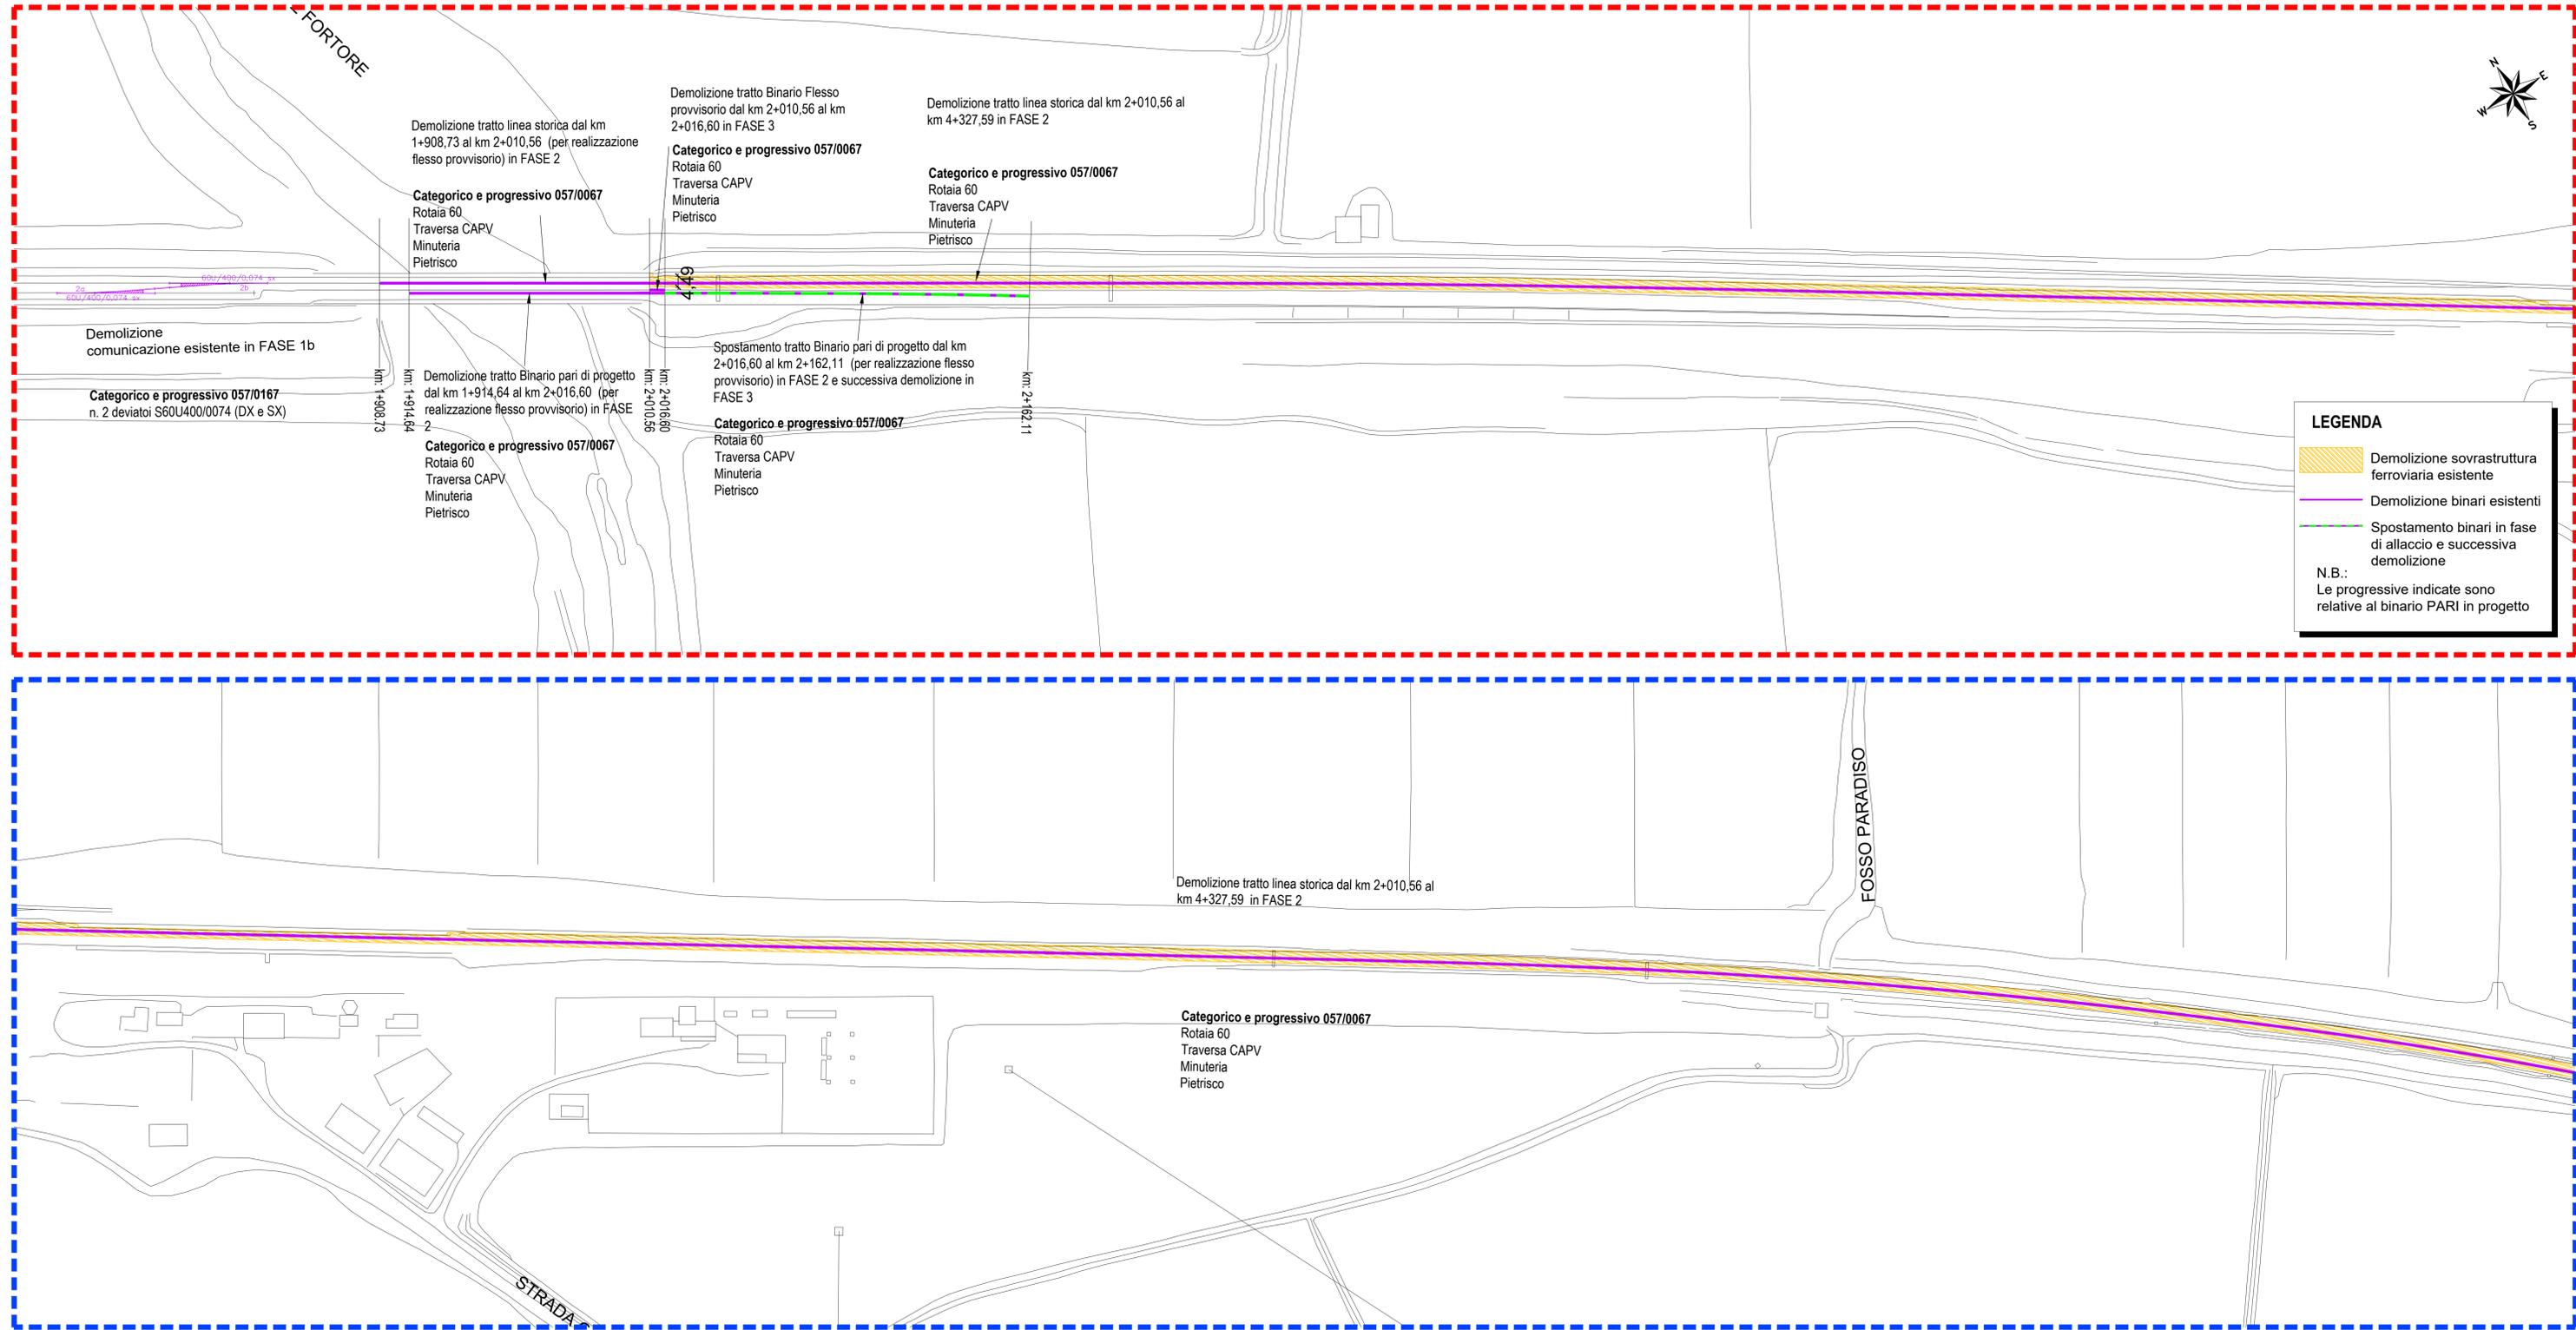

LEGENDA

- Demolizione sovrastruttura ferroviaria esistente
- Demolizione binari esistenti
- Spostamento binari in fase di allaccio e successiva demolizione

N.B.:
Le progressive indicate sono relative al binario PARI in progetto

COMMITTENTE:
RFI
RETE FERROVIARIA ITALIANA
GRUPPO FERROVIE DELLO STATO ITALIANE
DIREZIONE INVESTIMENTI
DIREZIONE PROGRAMMI INVESTIMENTI
DIRETTRICE SUD - PROGETTO ADRIATICA

DIREZIONE LAVORI:
ITALFERR
GRUPPO FERROVIE DELLO STATO ITALIANE

APPALTATORE:
compat **AD AGOSTINO** **CESTROCON** **GENERIC** **ITP**

MANDATARIA: **ViA** **MANDANTI: GYpro HUB** **VIOTOP**

PROGETTO ESECUTIVO
LINEA PESCARA - BARI
RADDOPPIO DELLA TRATTA FERROVIARIA TERMOLI - LESINA
LOTTO 1: RIPALTA - LESINA

SOVRASTRUTTURA FERROVIARIA
Planimetria demolizione armamento - Tav. 2/4

APPALTATORE compat DIREZIONE DELLA PROGETTAZIONE Ing. Giuseppe Babini	PROGETTAZIONE DIREZIONE DELLA PROGETTAZIONE Ing. Giuseppe Babini	SCALA: 1:1000
---	--	-------------------------

COMMESSA	LOTTO	FASE	ENTE	TIPO DOC.	OPERA/DISCIPLINA	PROGR.	REV.
L107	01	E	ZZ	P6	SF0000	002	D

Revis.	Descrizione	Redatto	Data	Verificato	Data	Approvato	Data	Autorizzato Data
A	Emisione Esclusa	G. Bagatto	Ottobre 2021	D. Mendicino	Ottobre 2021	M. Crispino	Ottobre 2021	T. Pisciotta Luglio 2022
B	Revisione Rst	G. Bagatto	Aprile 2022	D. Mendicino	Aprile 2022	M. Crispino	Aprile 2022	
C	Revisione Rst	G. Bagatto	Giugno 2022	D. Mendicino	Giugno 2022	M. Crispino	Giugno 2022	
D	Revisione	G. Bagatto	Luglio 2022	D. Mendicino	Luglio 2022	M. Crispino	Luglio 2022	

File: L10701EZZP6SF000002D.DWG (n. Elab.:)