
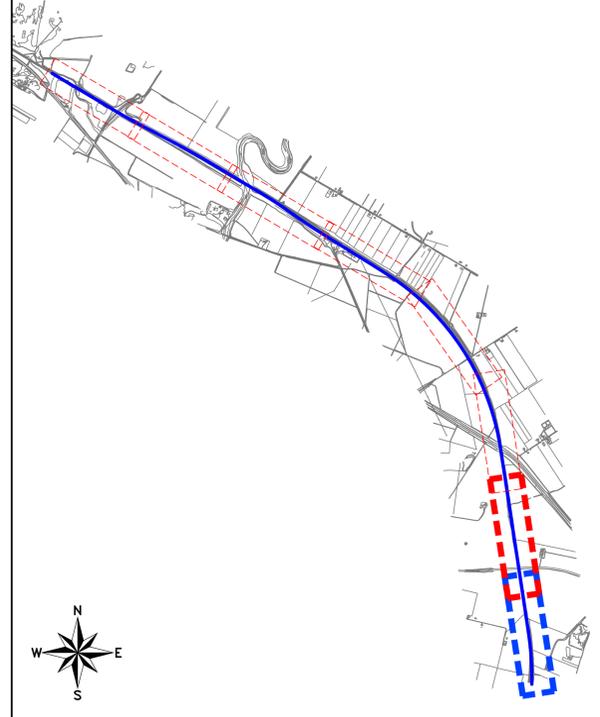


PLANIMETRIA DEMOLIZIONE ARMAMENTO - Tav. 4 di 4
Scala 1:1000


K-PLAN

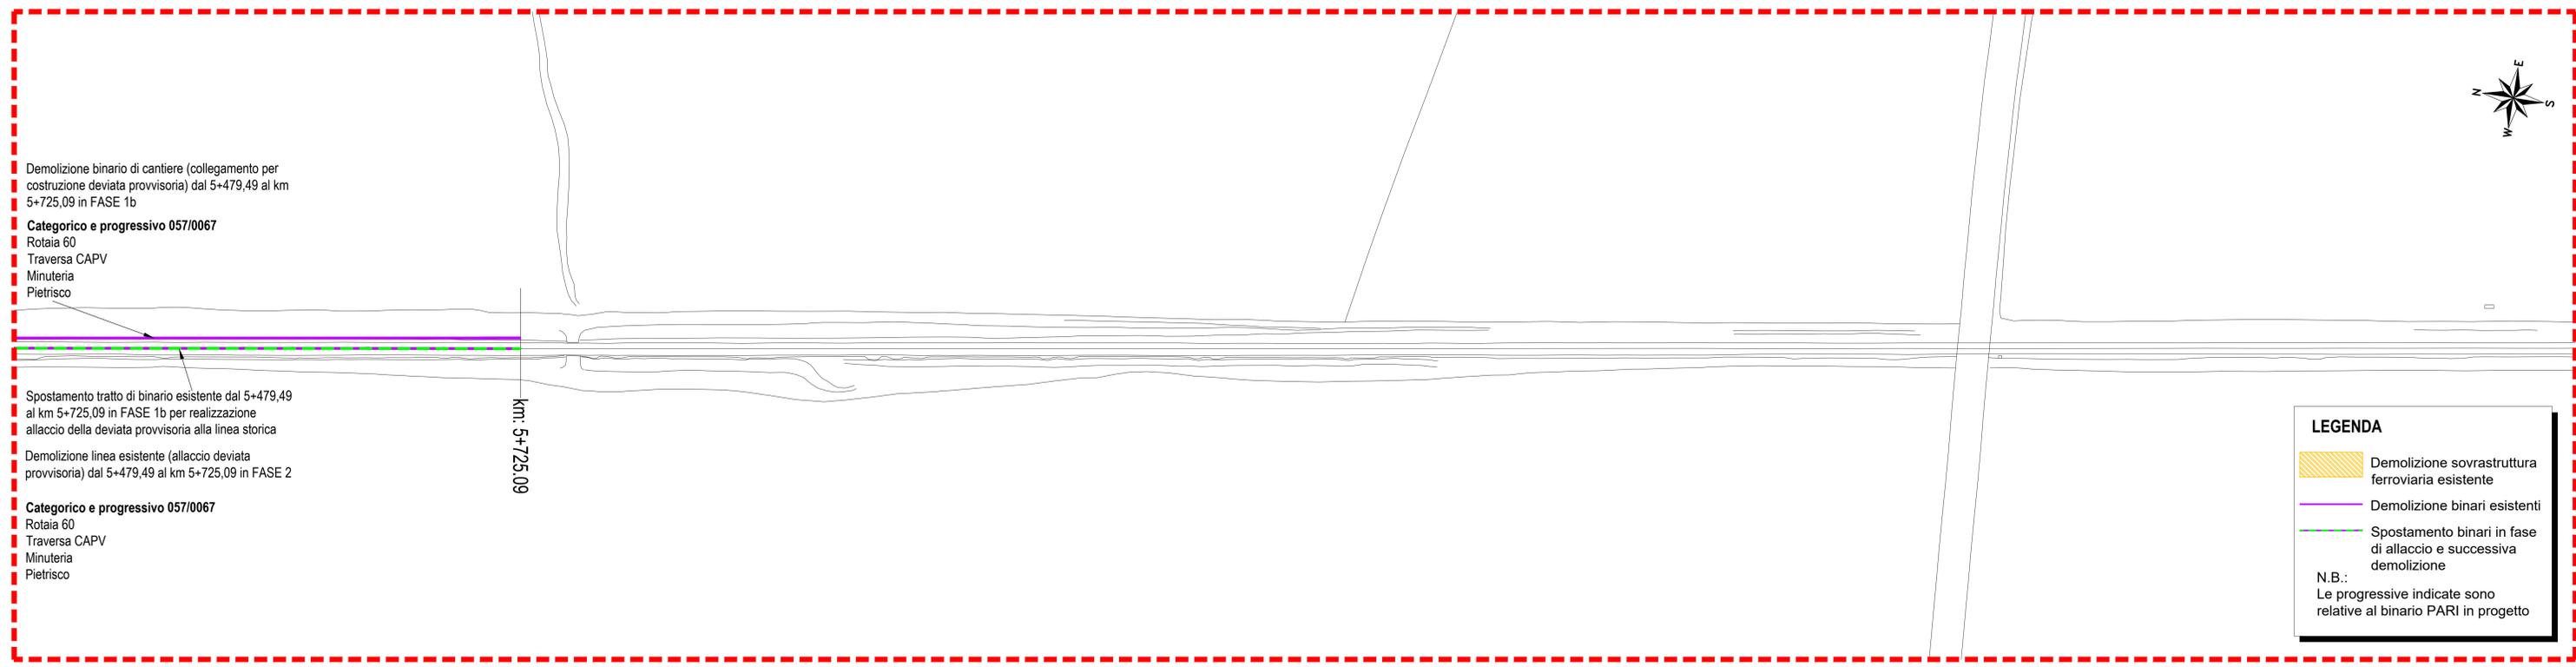

LEGENDA

- Demolizione sovrastruttura ferroviaria esistente
- Demolizione binari esistenti
- Spostamento binari in fase di allaccio e successiva demolizione

N.B.:
Le progressive indicate sono relative al binario PARI in progetto

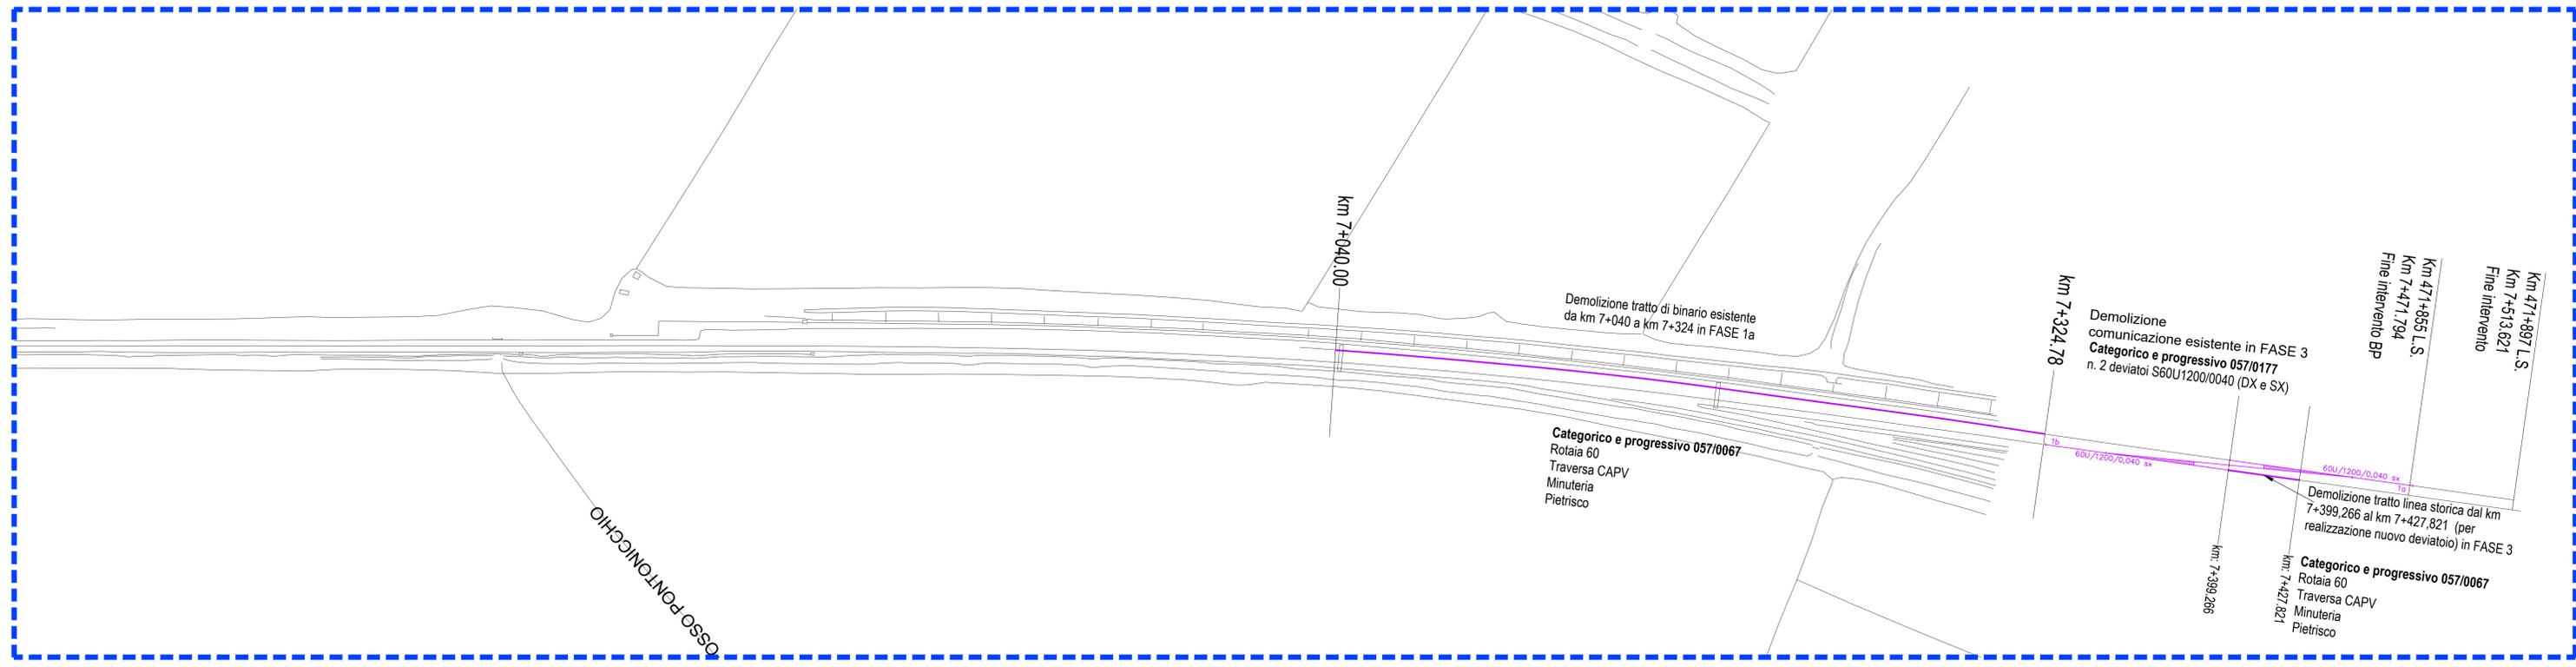

COMMITTENTE:
RFI
RETE FERROVIARIA ITALIANA
GRUPPO FERROVIE DELLO STATO ITALIANE
DIREZIONE INVESTIMENTI
DIREZIONE PROGRAMMI INVESTIMENTI
DIRETTRICE SUD - PROGETTO ADRIATICA

DIREZIONE LAVORI:
ITALFERR
GRUPPO FERROVIE DELLO STATO ITALIANE

APPALTATORE:
compat **AD AGOSTINO** **SIPRA**
CONSTRUTTORI GENERALI

MANDATARIA: **ViA**
MANDANTI: **pro HUB** **VIOTOP**

PROGETTO ESECUTIVO
LINEA PESCARA - BARI
RADDOPPIO DELLA TRATTA FERROVIARIA TERMOLI - LESINA
LOTTO 1: RIPALTA - LESINA

SOVRASTRUTTURA FERROVIARIA
Planimetria demolizione armamento - Tav. 4/4

APPALTATORE compat S.p.A. (Imp. Gianluigi Bubbini)	PROGETTAZIONE DIRETTORE DELLA PROGETTAZIONE Ing. T. Pavia	SCALA: 1:1000
---	---	-------------------------

COMMESSA/LOTTO	FASE	ENTE	TIPO DOC.	OPERA/DISCIPLINA	PROGR.	REV.
L107	01	E	ZZ	P6	SF0000	004 D

Revis.	Descrizione	Redatto	Data	Verificato	Data	Approvato	Data	Autorizzato Data
A	Emisione Esclusa	G. Bagatto	Ottobre 2021	D. Mendicino	Ottobre 2021	M. Cingano	Ottobre 2021	T. Pavia Luglio 2022
B	Revisione RFI	G. Bagatto	Aprile 2022	D. Mendicino	Aprile 2022	M. Cingano	Aprile 2022	
C	Revisione RFI	G. Bagatto	Giugno 2022	D. Mendicino	Giugno 2022	M. Cingano	Giugno 2022	
D	Revisione	G. Bagatto	Luglio 2022	D. Mendicino	Luglio 2022	M. Cingano	Luglio 2022	

File: L10701EZZP6SF0000004D.DWG (n. Elab.:)