


K-PLAN

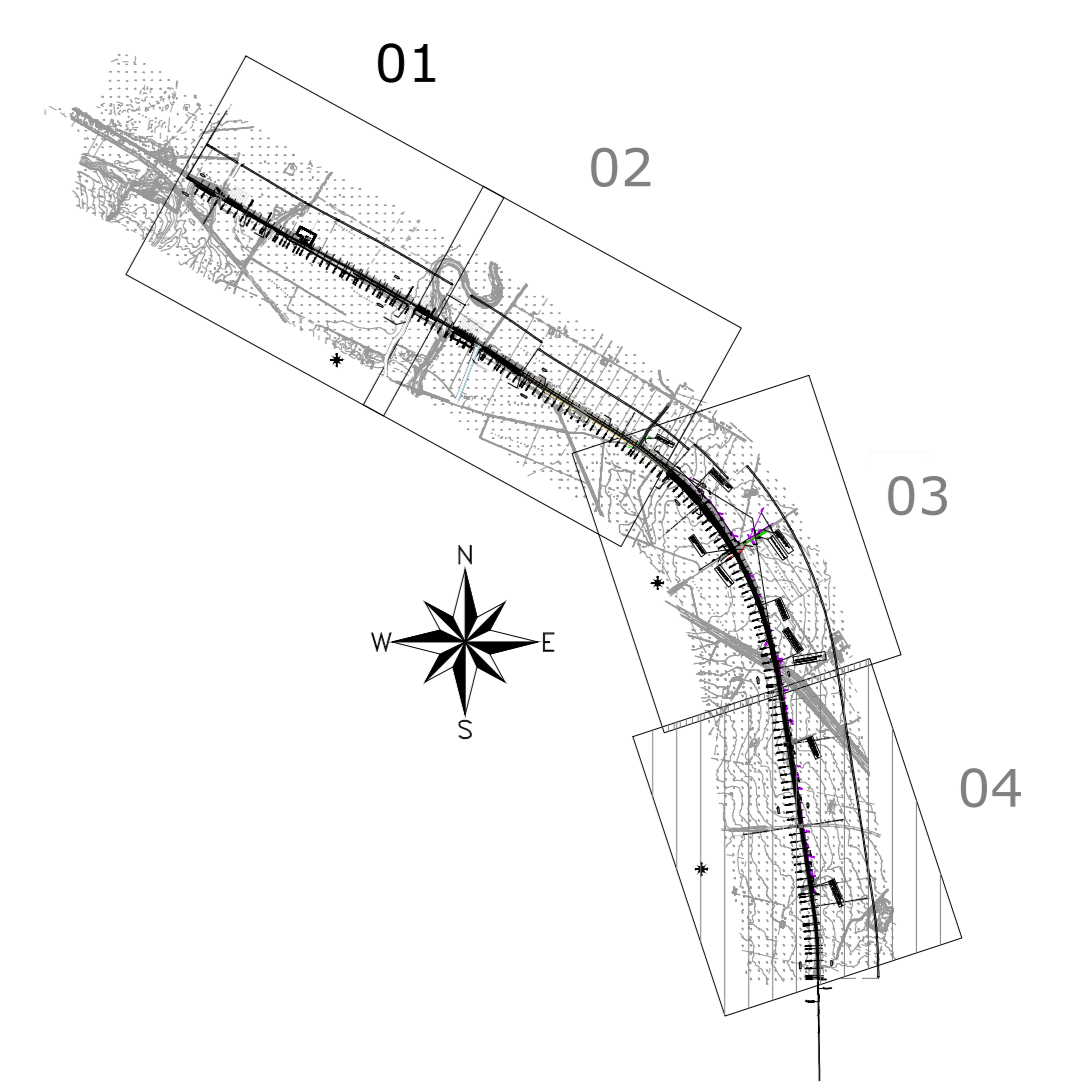

LEGENDA

- INTERFERENZA n° xx
- CONDOTTA PRINCIPALE CONSORZIO PER LA BONIFICA DELLA CAPITANATA
- CONDOTTA COMIZIALE CONSORZIO PER LA BONIFICA DELLA CAPITANATA
- IDRANTE O PUNTO DI CONSEGNA
- POZZETTO D'ISPEZIONE e/o DI SEZIONAMENTO
- ATTRAVERSAMENTO ELETTRICO ENEL AEREO
- ATTRAVERSAMENTO ACQUEDOTTO PUGLIESE

Nota: dalla Pk 0+019 alla Pk 7+641 sugli attuali sostegni TE che sono da sostituire, è posato un cavo a 72 fibre ottiche di proprietà del gestore WIND/IRE.

COMMITTENTE:  
**RFI**  
 RETE FERROVIARIA ITALIANA  
 GRUPPO FERROVIE DELLO STATO ITALIANE  
 DIREZIONE INVESTIMENTI  
 DIREZIONE PROGRAMMI INVESTIMENTI  
 DIRETTRICE SUD - PROGETTO ADRIATICA

DIREZIONE LAVORI:  
**ITALFER**  
 GRUPPO FERROVIE DELLO STATO ITALIANE

APPALTATORE:  
**COMPAT** MANDATARIA  
**AD AGOSTINO** MANDANTI  
 COSTRUZIONI GENERALI S.p.A.  
**SUPET**

PROGETTAZIONE:  
**VIA** MANDATARIA  
**HYPRO** MANDANTI  
**HUB**  
**VIOTOP**

**PROGETTO ESECUTIVO**  
**LINEA PESCARA - BARI**  
**RADDOPPIO DELLA TRATTA FERROVIARIA TERMOLI - LESINA**  
**LOTTO 1: RIPALTA - LESINA**

ELABORATI SERVIZI INTERFERENTI  
 ELABORATI GENERALI  
 Planimetria con l'individuazione di tutte le interferenze - Tav 4 di 4

APPALTATORE: <b>COMPAT S.p.A.</b> Il Direttore Tecnico (Ing. Giuglielmo Babini)	PROGETTAZIONE: <b>AD AGOSTINO COSTRUZIONI GENERALI S.p.A.</b> Ing. <i>[Firma]</i> PROFESSIONALE	SCALA: 1:2000							
COMMESSA/LOTTO	FASE	ENTE	TRG DOC	DISCIPLINA	PROGR.	REV.			
LI07	01	E	ZZ	PE	SI0000	004			
Revis.	Descrizione	Redatto	Data	Verificato	Data	Approvato	Data	Autorizzato	Data
A	Elaboro Esecuto	F. Pagliaro	Ottobre 2021	F. Favati	Ottobre 2021	V. Senni	Ottobre 2021	T. Pelle	Ottobre 2021
B	Revisione EDI	F. Pagliaro	Maggio 2022	M. Fazio	Maggio 2022	V. Senni	Maggio 2022		
C	Revisione RDV	F. Pagliaro	Ottobre 2022	M. Fazio	Ottobre 2022	V. Senni	Ottobre 2022		