PLANIMETRIA DI PROGETTO VARIANTE PROVVISORIA - Tav. 1 di 2

Scala 1:1000

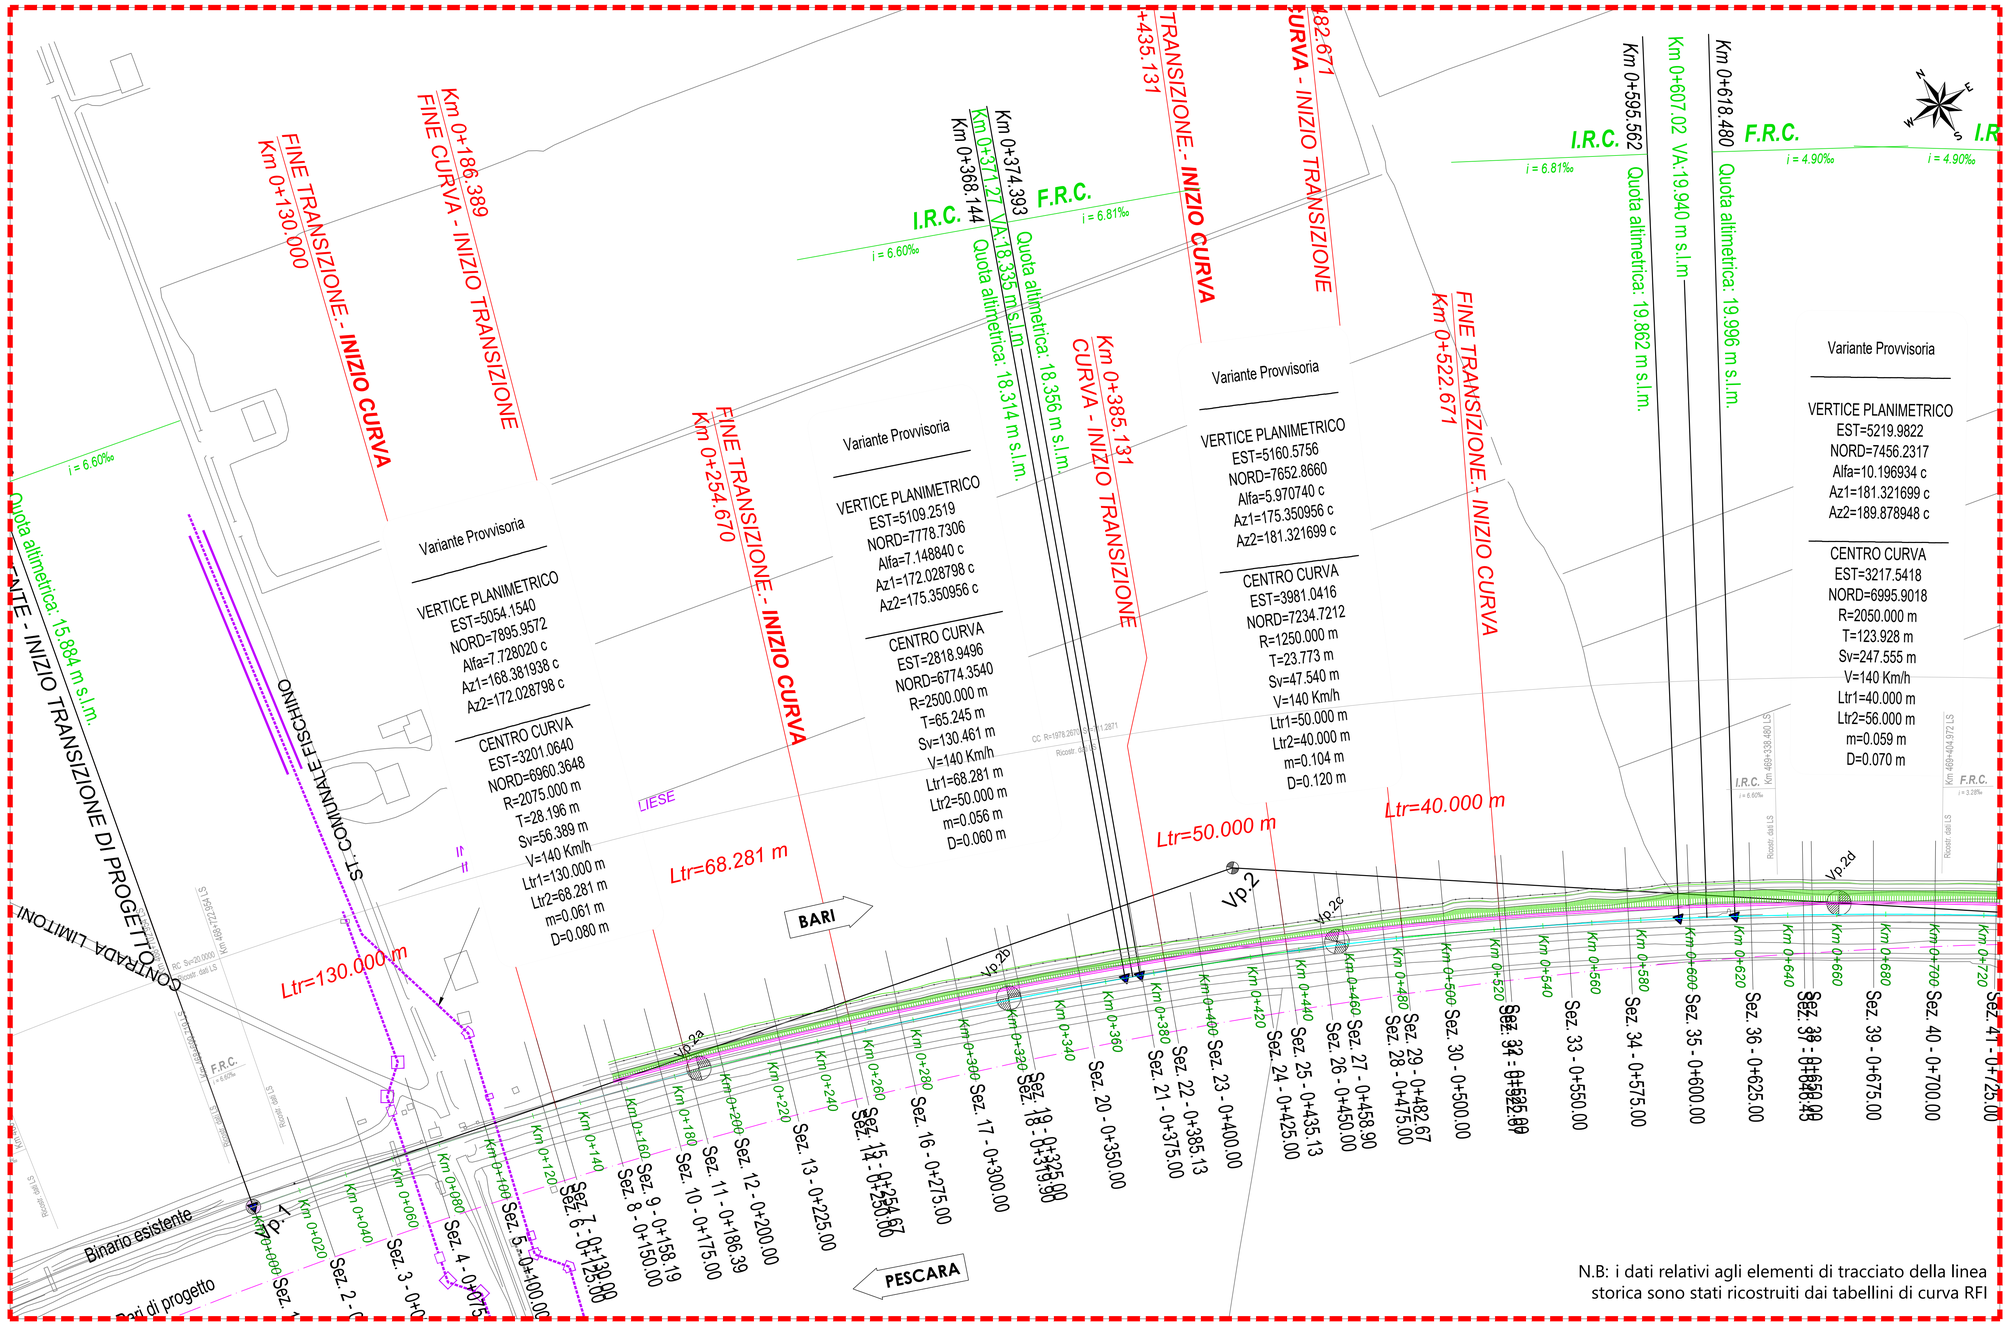

N.B: i dati relativi agli elementi di tracciato della linea storica sono stati ricostruiti dai tabellini di curva RFI

K-PLAN

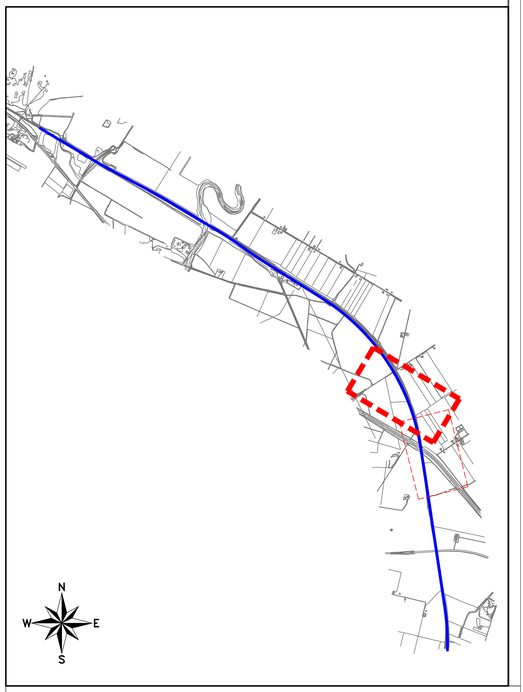

COMMITTENTE:

RFI RETE FERROVIARIA ITALIANA
GRUPPO FERROVIE DELLO STATO ITALIANE
DIREZIONE INVESTIMENTI
DIREZIONE PROGRAMMI INVESTIMENTI
DIRETTRICE SUD - PROGETTO ADRIATICA

DIREZIONE LAVORI:

ITALFERR GRUPPO FERROVIE DELLO STATO ITALIANE

APPALTATORE:

consorzio stabile consorzio CONPAT — A. DE AGOSTINO COSTRUZIONI GENERALI — ILFER

MANDATARIA — MANDANTI

PROGETTAZIONE: MANDATARIA VIA ENGINEERING — MANDANTI HYpro HUB IOTOP

PROGETTO ESECUTIVO

LINEA PESCARA - BARI
RADDOPPIO DELLA TRATTA FERROVIARIA TERMOLI - LESINA
LOTTO 1: RIPALTA - LESINA

ELABORATI LINEE
Planimetria di progetto - Tav. 1/2

APPALTATORE	PROGETTAZIONE		SCALA:
DIRETTORE TECNICO CONPAT S.c.a.r.l. Il Direttore Tecnico Ing. Giuseppe Bianchi	DIRETTORE DELLA PROGETTAZIONE Ing. T. Paiella		1:1000

COMMESSA	LOTTO	FASE	ENTE	TIPO DOC.	OPERA/DISCIPLINA	PROGR.	REV.
LI07	01	E	ZZ	P7	IF0001	009	B

Revis.	Descrizione	Redatto	Data	Verificato	Data	Approvato	Data	Autorizzato Data
A	Emissione Esecutiva	A. Pianeti	Ottobre 2021	D.Mendolino	Ottobre 2021	M.Crispino	Ottobre 2021	T. Paiella Aprile 2022
B	Revisione RdV	M. Cortellari	Aprile 2022	D. Mendolino	Aprile 2022	M. Crispino	Aprile 2022	

File: LI0701EZZP7IF0001009B.DWG — n. Elab.: