

PLANIMETRIA SCAVI E DEMOLIZIONI - CORPO FERROVIARIO - Tav. 1 di 8  
Scala 1:1000

K-PLAN

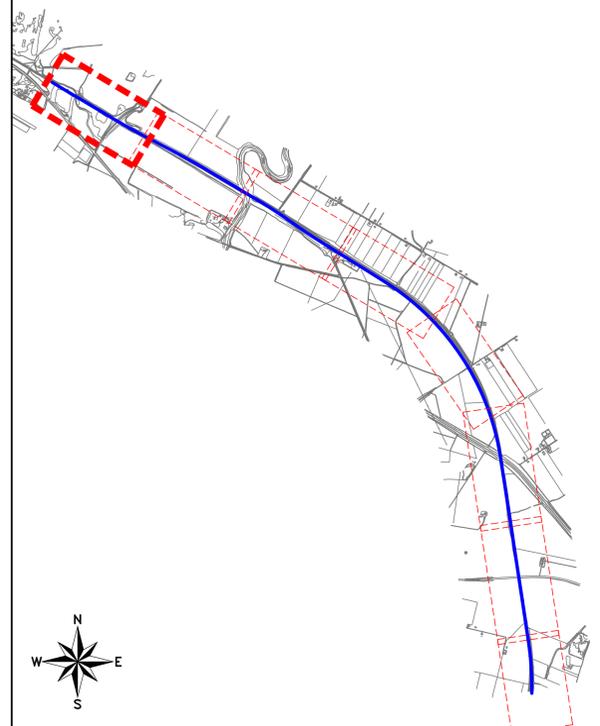
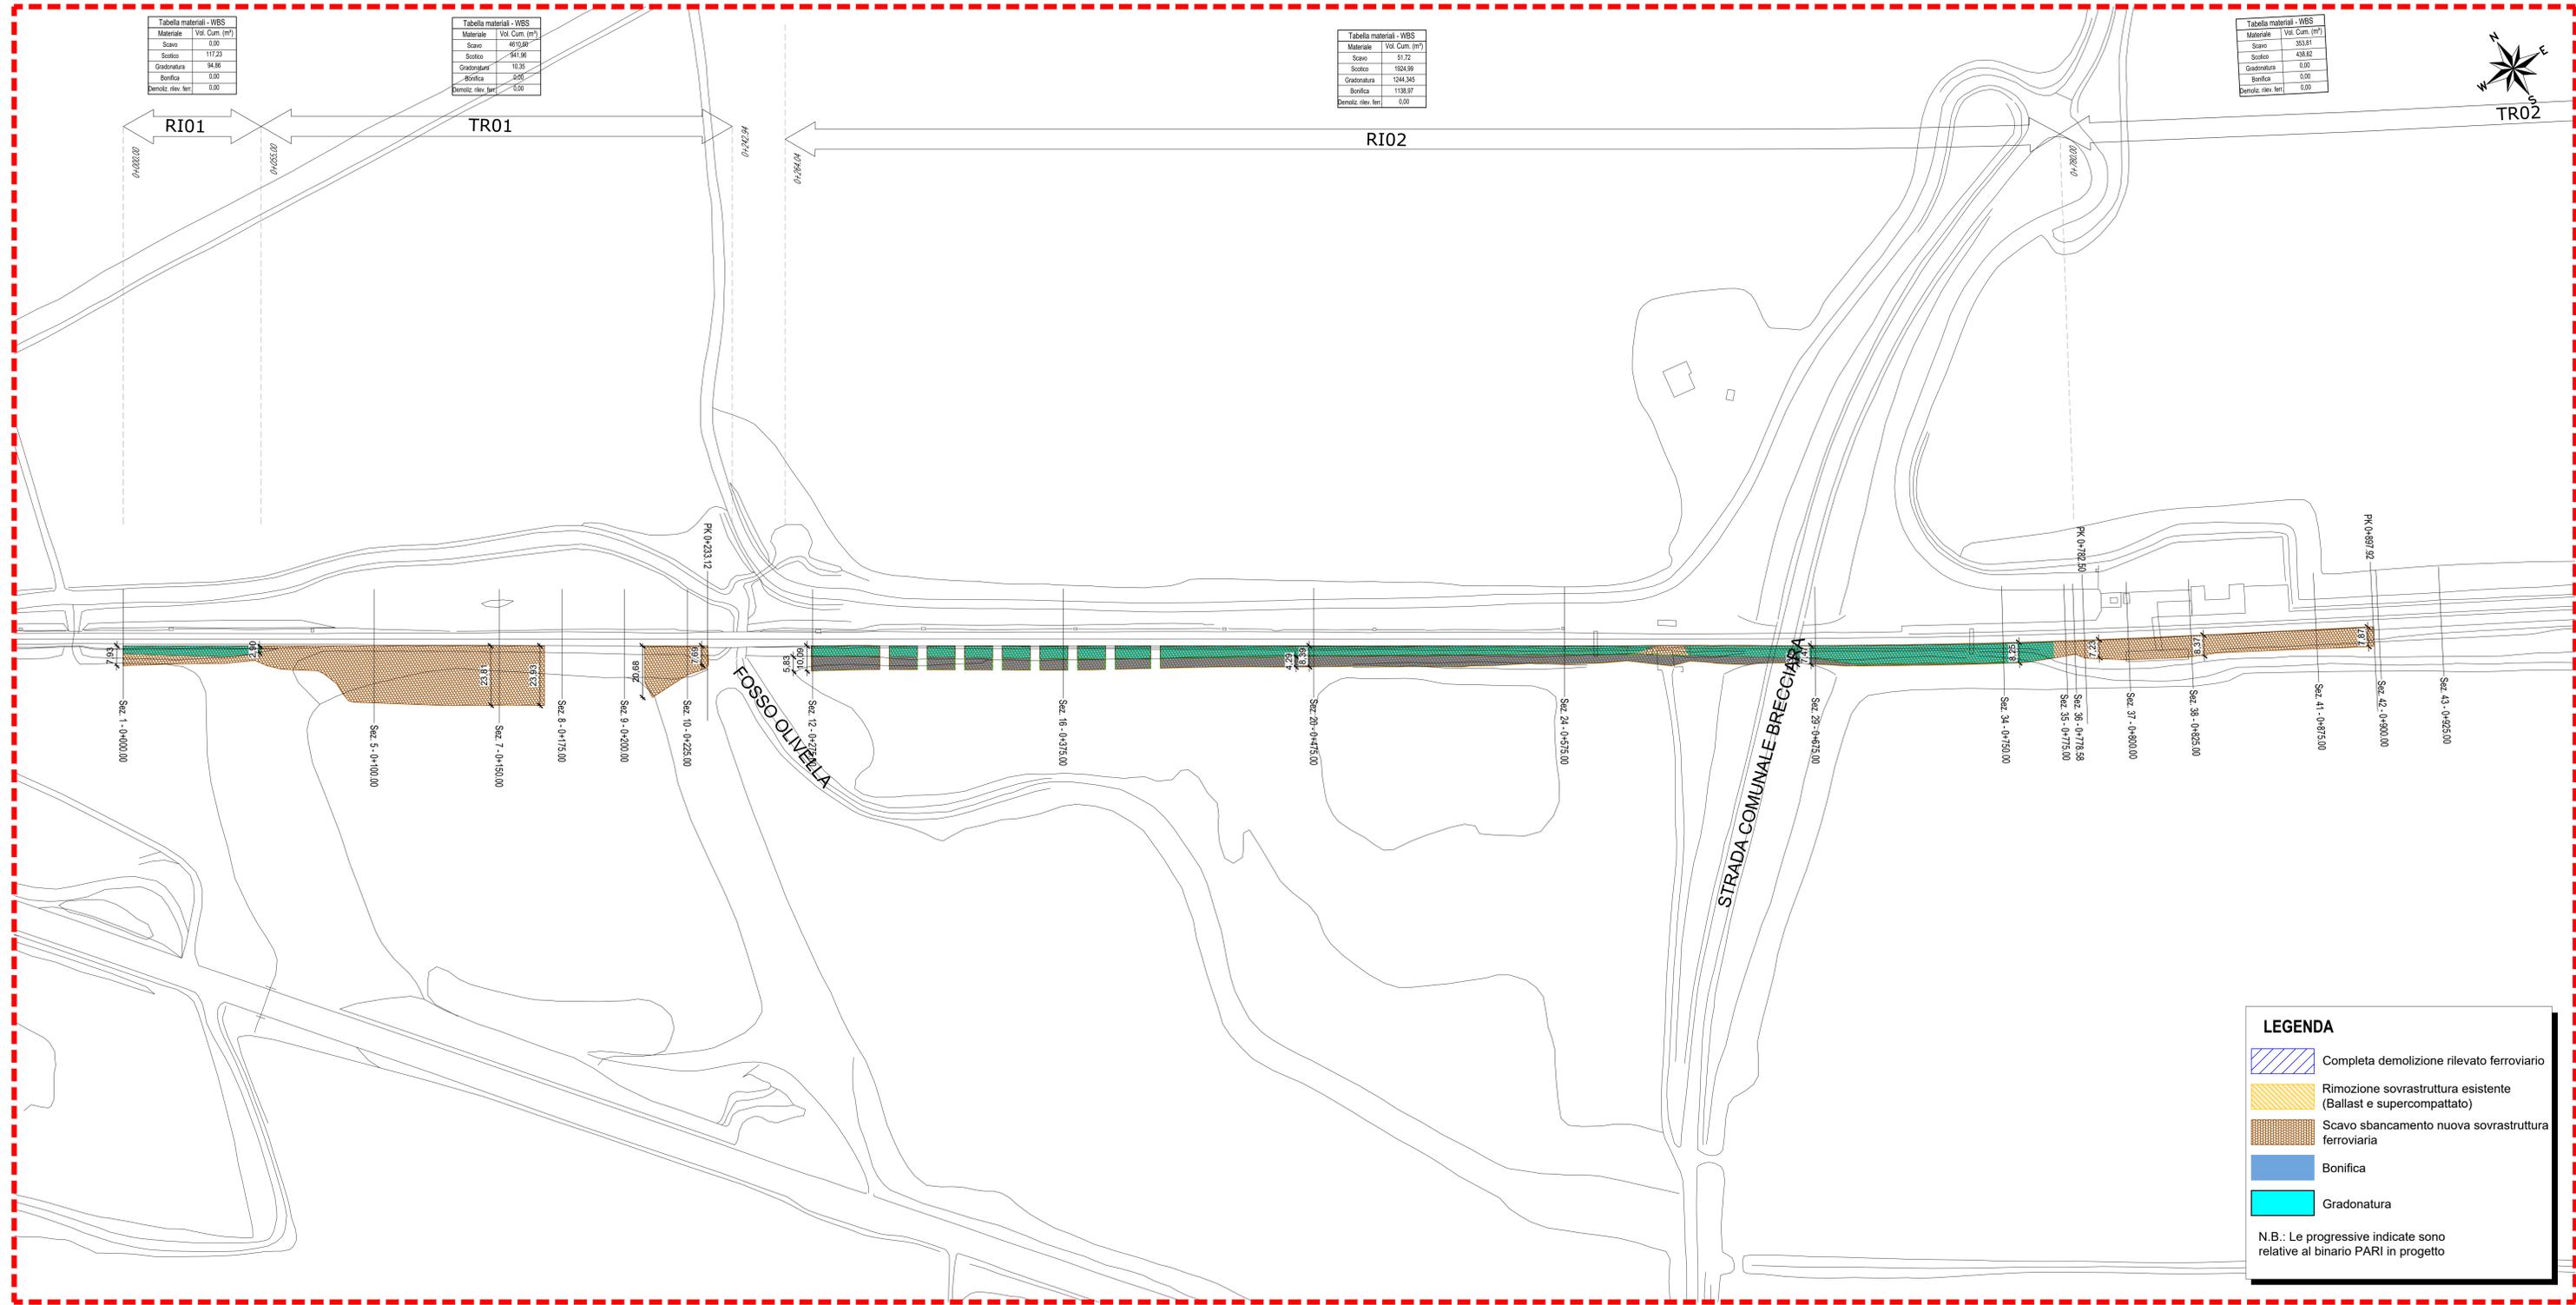


Tabella materiali - WBS

Materiale	Vol. Cum. (m³)
Scavo	0,00
Scotto	112,23
Gradonatura	94,86
Bonifica	0,00
Demoliz. rilev. fer	0,00

Tabella materiali - WBS

Materiale	Vol. Cum. (m³)
Scavo	4919,99
Scotto	941,88
Gradonatura	13,33
Bonifica	0,00
Demoliz. rilev. fer	0,00

Tabella materiali - WBS

Materiale	Vol. Cum. (m³)
Scavo	51,72
Scotto	1524,59
Gradonatura	1244,345
Bonifica	1138,57
Demoliz. rilev. fer	0,00

Tabella materiali - WBS

Materiale	Vol. Cum. (m³)
Scavo	203,87
Scotto	438,52
Gradonatura	0,00
Bonifica	0,00
Demoliz. rilev. fer	0,00



**LEGENDA**

- Completa demolizione rilevato ferroviario
- Rimozione sovrastruttura esistente (Ballast e supercompattato)
- Scavo sbancamento nuova sovrastruttura ferroviaria
- Bonifica
- Gradonatura

N.B.: Le progressive indicate sono relative al binario PARI in progetto

COMMITTENTE:  
**RFI**  
RETE FERROVIARIA ITALIANA  
GRUPPO FERROVIE DELLO STATO ITALIANO  
DIREZIONE INVESTIMENTI  
DIREZIONE PROGRAMMI INVESTIMENTI  
DIRETTRICE SUD - PROGETTO ADRIATICA

DIREZIONE LAVORI:  
**ITALFERR**  
GRUPPO FERROVIE DELLO STATO ITALIANO

APPALTATORE:  
**compat** **AD AGOSTINO** **SIPRA**

MANDATARIA: **compat** MANDANTI: **AD AGOSTINO** **SIPRA**

PROGETTAZIONE: MANDATARIA **VIA** MANDANTI: **pro HUB** **VIOTOP**

**PROGETTO ESECUTIVO**  
**LINEA PESCARA - BARI**  
**RADDOPPIO DELLA TRATTA FERROVIARIA TERMOLI - LESINA**  
**LOTTO 1: RIPALTA - LESINA**

ELABORATI LINEE  
Planimetria scavi e demolizioni - Corpo ferroviario - Tav. 1 di 8

APPALTATORE DIRETTORE TECNICO <b>COMPAT</b>	PROGETTAZIONE DIRETTORE DELLA PROGETTAZIONE <b>AD AGOSTINO</b>	SCALA: <b>1:1000</b>
---	--	-------------------------

LINEA	COMMESSA	LOTTO	FASE	ENTE	TIPO DOC.	OPERA/DISCIPLINA	PROGR.	REV.
L107	01	E	ZZ	P7	IF0002	001	B	

Revis.	Descrizione	Redatto	Data	Verificato	Data	Approvato	Data	Autorizzato Data
A	Emissione Esecutiva	A. Pirelli	Ottobre 2021	D. Mendicino	Ottobre 2021	M. Cingolani	Ottobre 2021	1. Prima Aprile 2022
B	Revisione RSI	M. Costantini	Aprile 2022	D. Mendicino	Aprile 2022	M. Cingolani	Aprile 2022	