
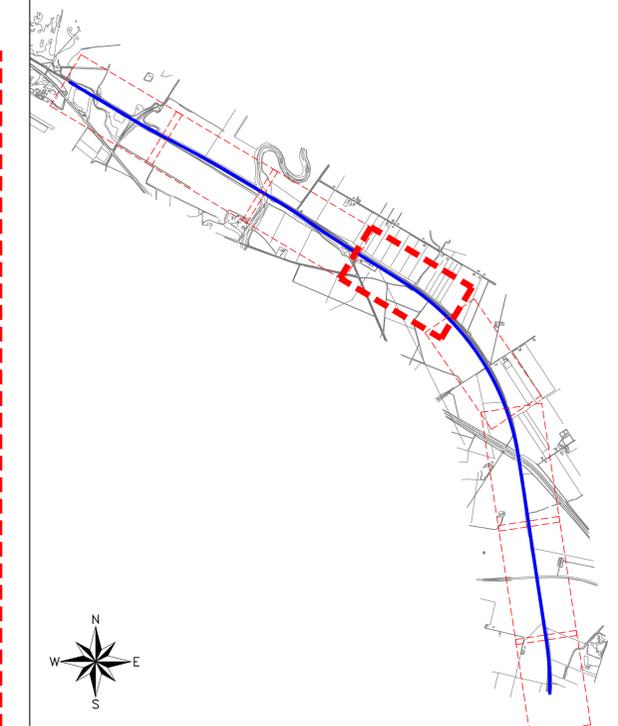


PLANIMETRIA SCAVI E DEMOLIZIONI - CORPO FERROVIARIO - Tav. 4 di 8
Scala 1:1000

K-PLAN

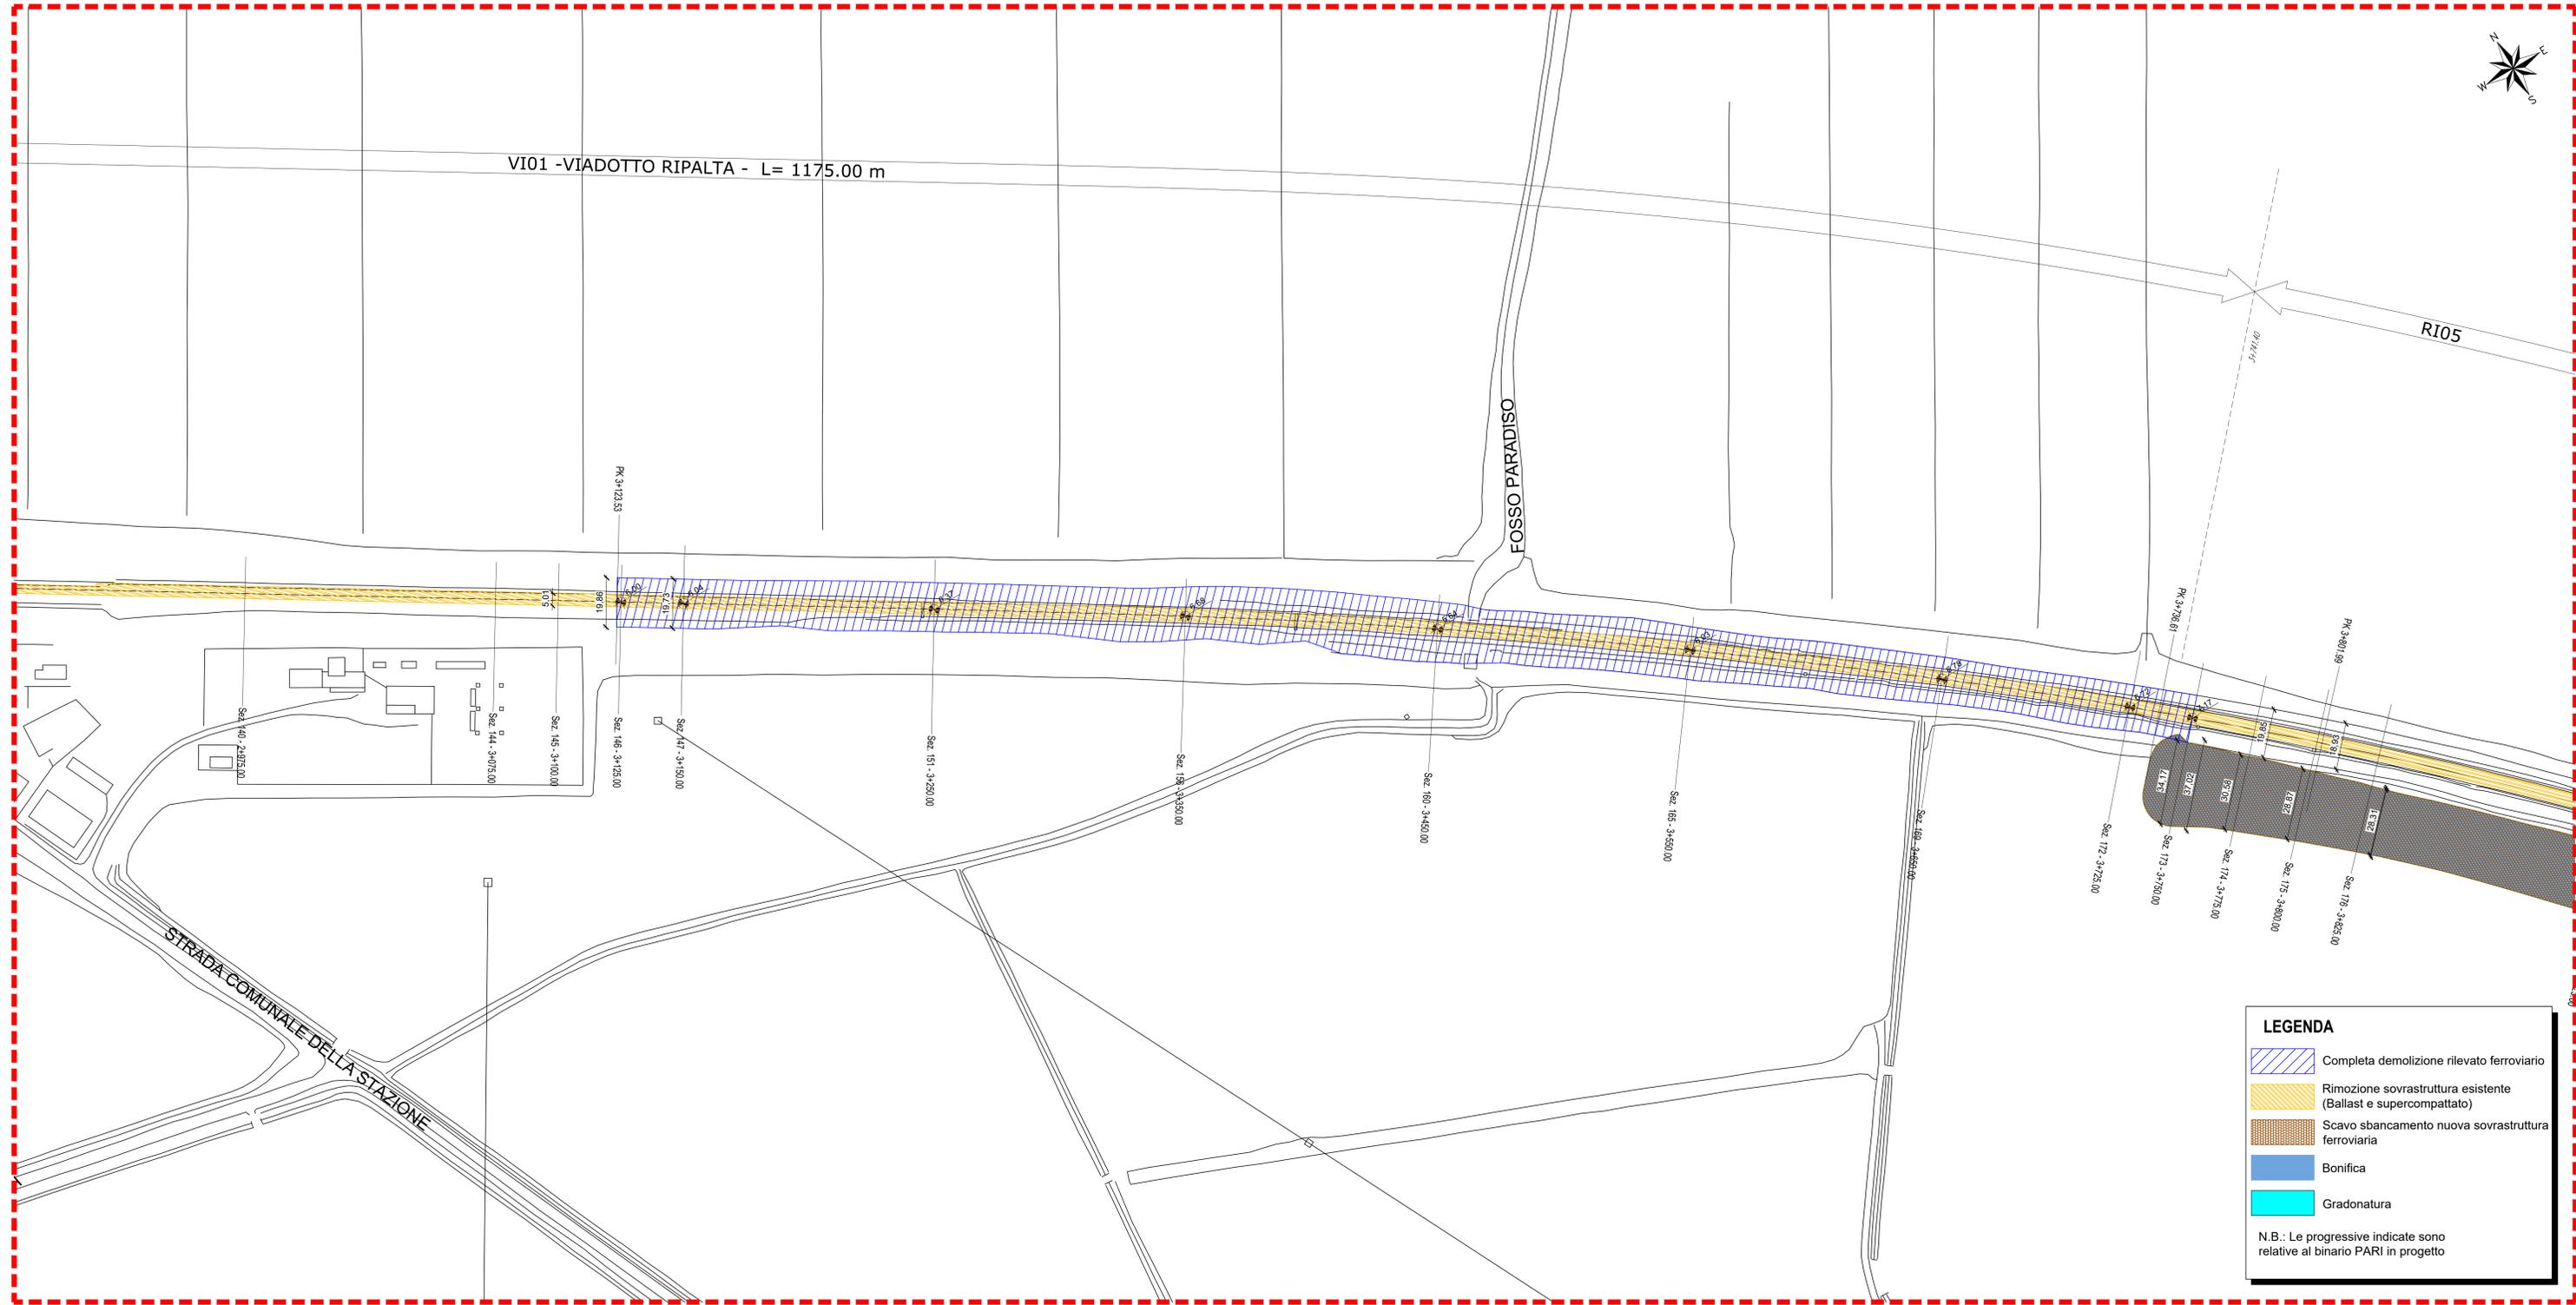

COMMITTENTE:
RFI
 RETE FERROVIARIA ITALIANA
 GRUPPO FERROVIE DELLO STATO ITALIANO
 DIREZIONE INVESTIMENTI
 DIREZIONE PROGRAMMI INVESTIMENTI
 DIRETTRICE SUD - PROGETTO ADRIATICA

DIREZIONE LAVORI:
ITALFERR
 GRUPPO FERROVIE DELLO STATO ITALIANO

APPALTATORE:
compat **ADAGOSTINO** **SIPRA**

MANDATARIA: **ViA** **pro HUB** **VIOTOP**

MANDANTI: **SIPRA** **pro HUB** **VIOTOP**

PROGETTO ESECUTIVO
LINEA PESCARA - BARI
RADDOPPIO DELLA TRATTA FERROVIARIA TERMOLI - LESINA
LOTTO 1: RIPALTA - LESINA

ELABORATI LINEE
 Planimetria scavi e demolizioni - Corpo ferroviario - Tav. 4 di 8

APPALTATORE DIRETTORE TECNICO COMPAT S.p.A. Il Direttore Tecnico (Titolo: 5140/2005/5330/01) COMMESSA/LOTTO	PROGETTAZIONE DIRETTORE DELLA PROGETTAZIONE M. Cristofari (Titolo: 5140/2005/5330/01) COMMESSA/LOTTO	SCALA: 1:1000
--	--	------------------

Revis.	Descrizione	Redatto	Data	Verificato	Data	Approvato	Data	Autorizzato Data
A	Emisione Esclusa	A. Perini	Ottobre 2021	D. Mendicino	Ottobre 2021	M. Cristofari	Ottobre 2021	T. Pirella Aprile 2022
B	Revisione RSI	M. Cristofari	Aprile 2022	D. Mendicino	Aprile 2022	M. Cristofari	Aprile 2022	