

PLANIMETRIA SCAVI E DEMOLIZIONI - CORPO FERROVIARIO - Tav. 5 di 8
Scala 1:1000

K-PLAN


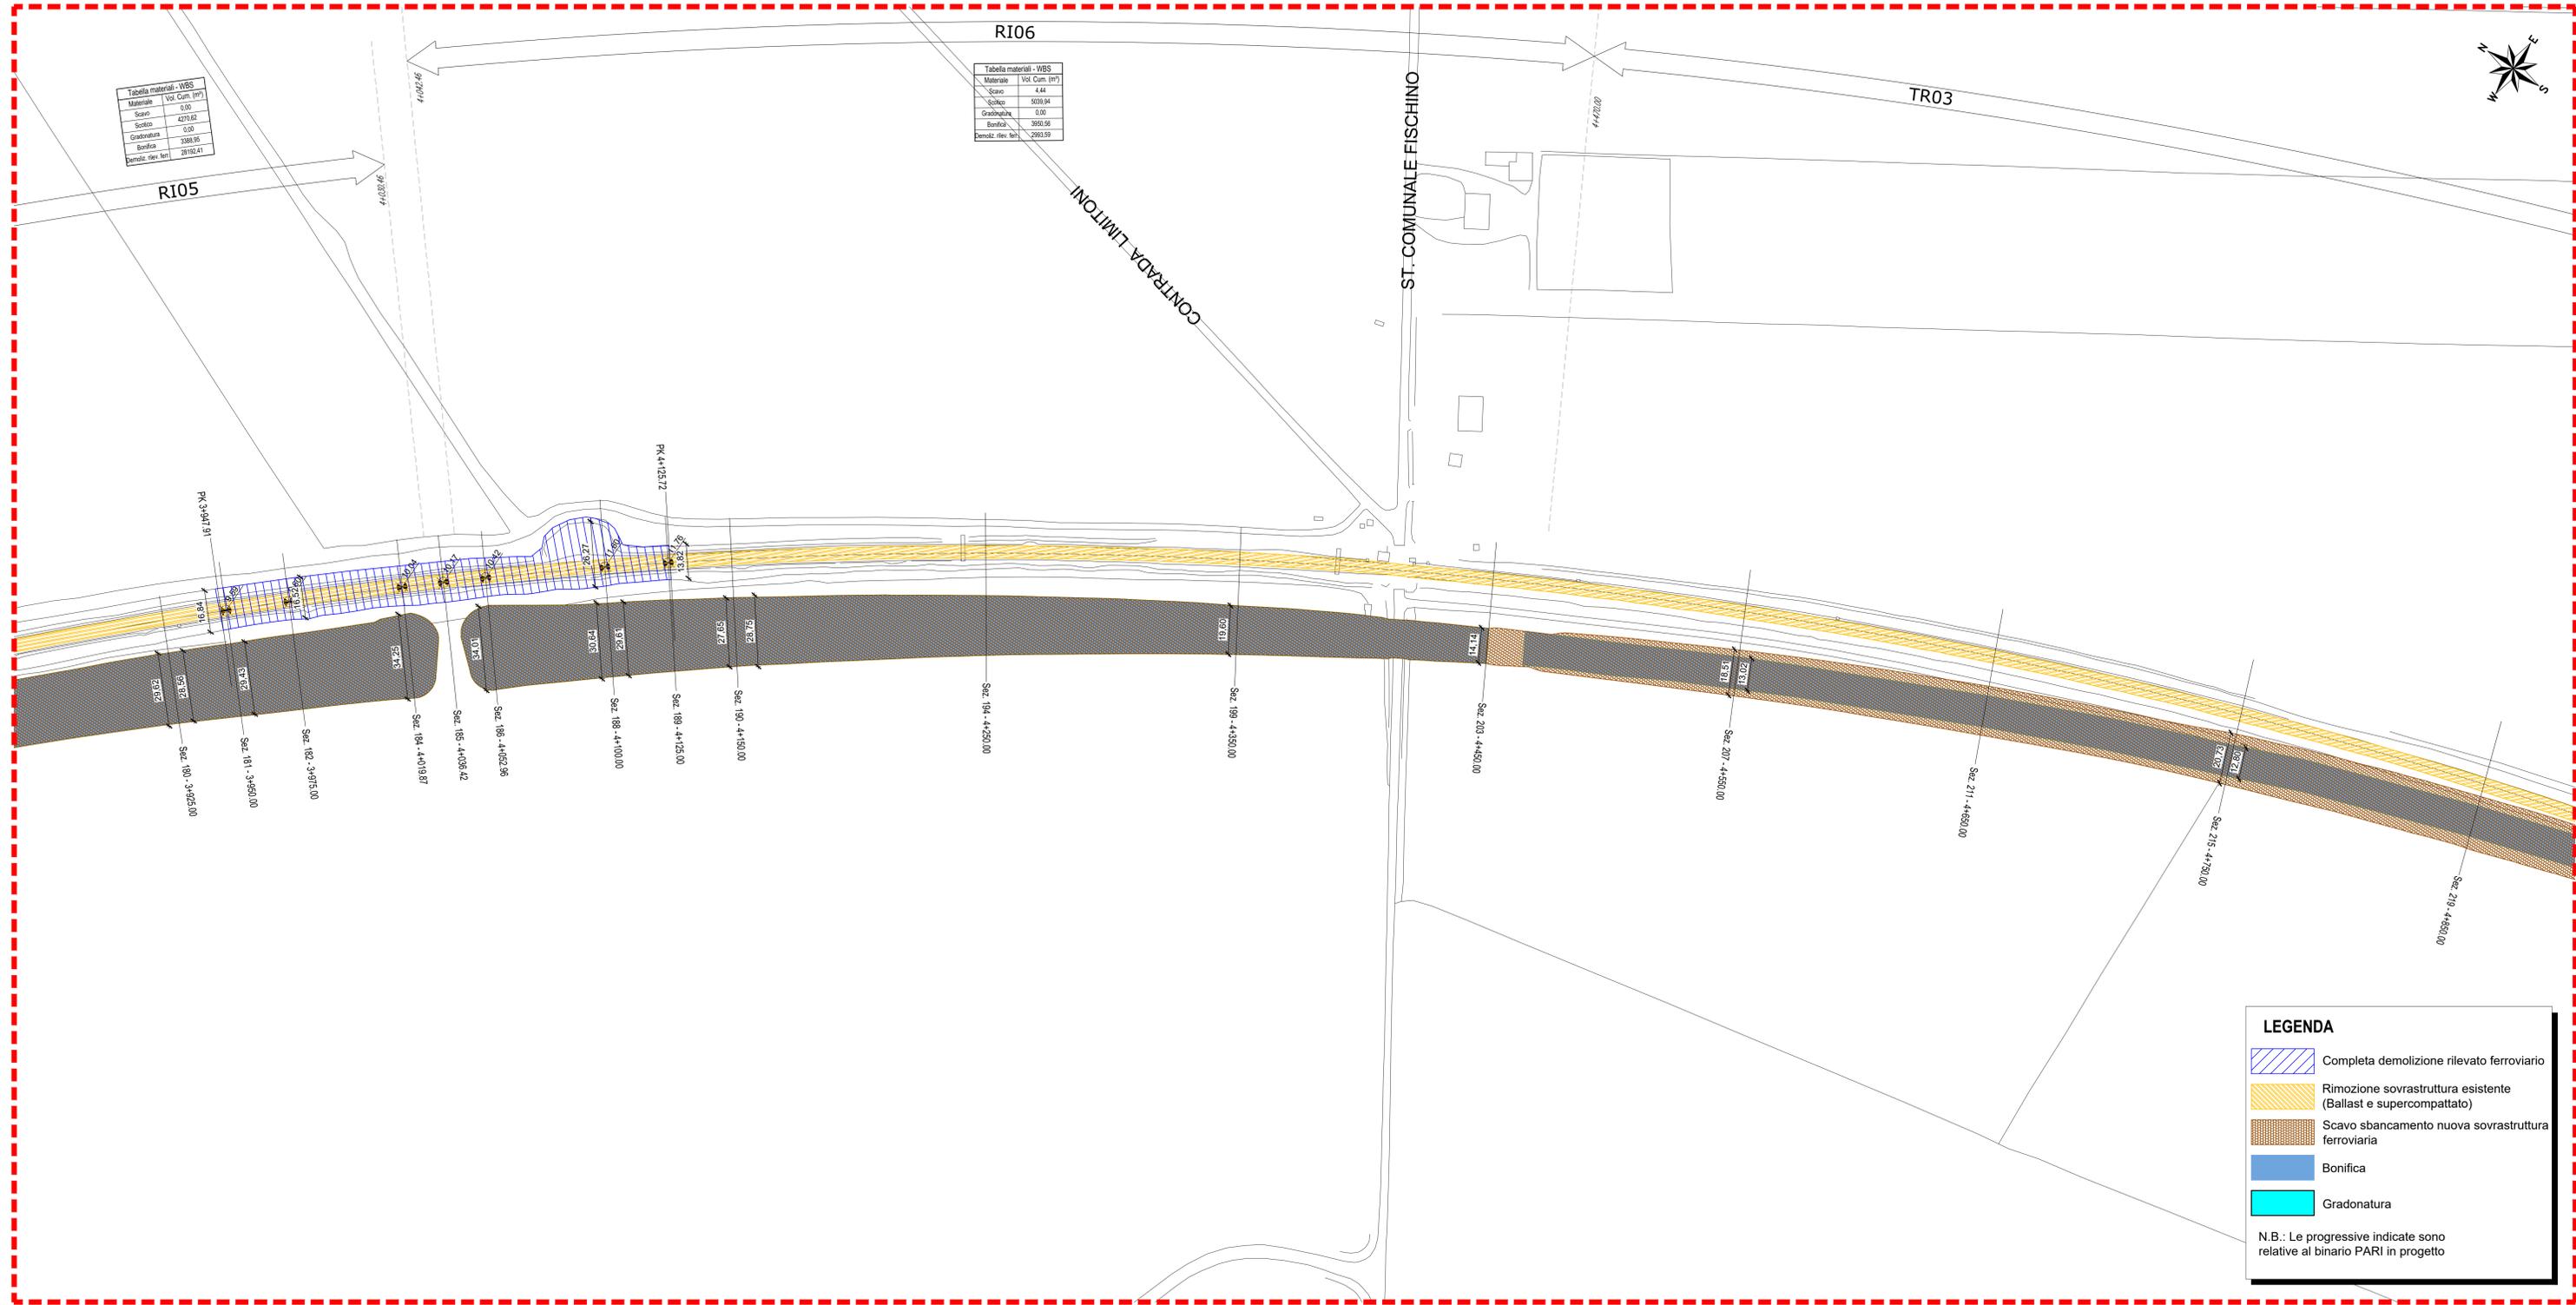


Tabella materiali - WBS

Materiale	Vol. Cum. (m³)
Scavo	4270.82
Scorie	0.00
Gradonatura	3888.86
Bonifica	2892.41
Demoliz. rilev. fer.	2892.41

Tabella materiali - WBS

Materiale	Vol. Cum. (m³)
Scavo	4.44
Scorie	5038.94
Gradonatura	1.00
Bonifica	3951.50
Demoliz. rilev. fer.	2993.59

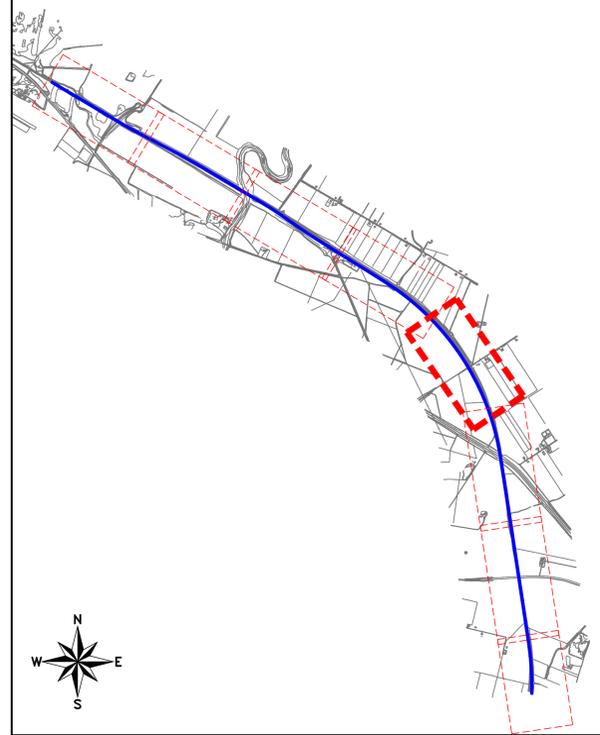

LEGENDA

- Completa demolizione rilevato ferroviario
- Rimozione sovrastruttura esistente (Ballast e supercompattato)
- Scavo sbancamento nuova sovrastruttura ferroviaria
- Bonifica
- Gradonatura

N.B.: Le progressive indicate sono relative al binario PARI in progetto

COMMITTENTE:
RFI
RETE FERROVIARIA ITALIANA
GRUPPO FERROVIE DELLO STATO ITALIANE
DIREZIONE INVESTIMENTI
DIREZIONE PROGRAMMI INVESTIMENTI
DIRETTRICE SUD - PROGETTO ADRIATICA

DIREZIONE LAVORI:
ITALFERR
GRUPPO FERROVIE DELLO STATO ITALIANE

APPALTATORE:
compat **AD AGOSTINO** **SITEL**
CONSTRUTTORI GENERALI

PROGETTAZIONE:
MANDATARIA: **ViA**
MANDANTI: **pro** **HUB** **VIOTOP**

PROGETTO ESECUTIVO
LINIA PESCARA - BARI
RADDOPPIO DELLA TRATTA FERROVIARIA TERMOLI - LESINA
LOTTO 1: RIPALTA - LESINA

ELABORATI LINEE
Planimetria scavi e demolizioni - Corpo ferroviario - Tav. 5 di 8

APPALTATORE DIRETTORE TECNICO COMPAT S.p.A. Il Direttore Tecnico [Firma]	PROGETTAZIONE DIRETTORE DELLA PROGETTAZIONE [Firma]	SCALA: 1:1000
--	---	------------------

COMMESSA/LOTTO	FASE	ENTE	TIPO DOC.	OPERA/DISCIPLINA	PROGR.	REV.
----------------	------	------	-----------	------------------	--------	------

Revis.	Descrizione	Redatto	Data	Verificato	Data	Approvato	Data	Autorizzato Data
A	Emisione Esecutiva	A. Perini	Ottobre 2021	D. Mendicino	Ottobre 2021	M. Cingolani	Ottobre 2021	T. Pirella Aprile 2022
B	Revisione RSI	M. Costantini	Aprile 2022	D. Mendicino	Aprile 2022	M. Cingolani	Aprile 2022	