
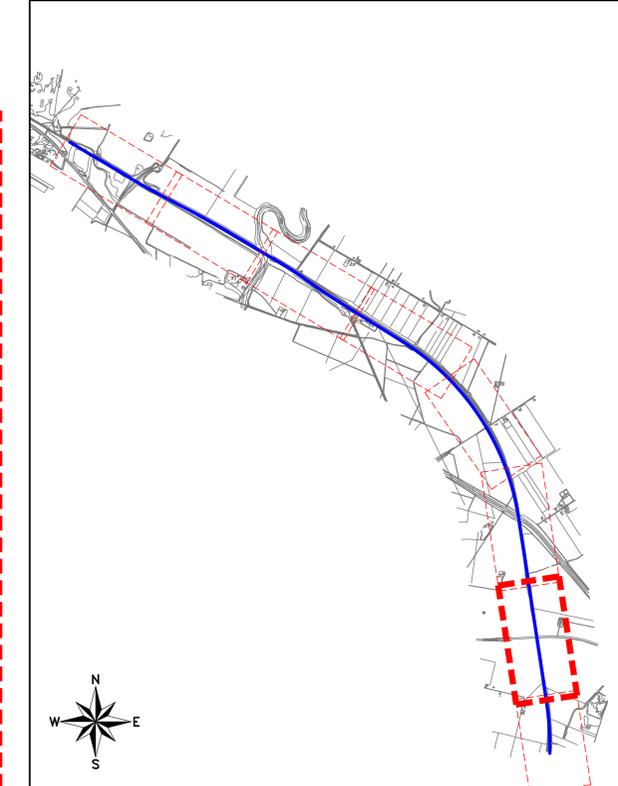


PLANIMETRIA SCAVI E DEMOLIZIONI - CORPO FERROVIARIO - Tav. 7 di 8  
Scala 1:1000

K-PLAN

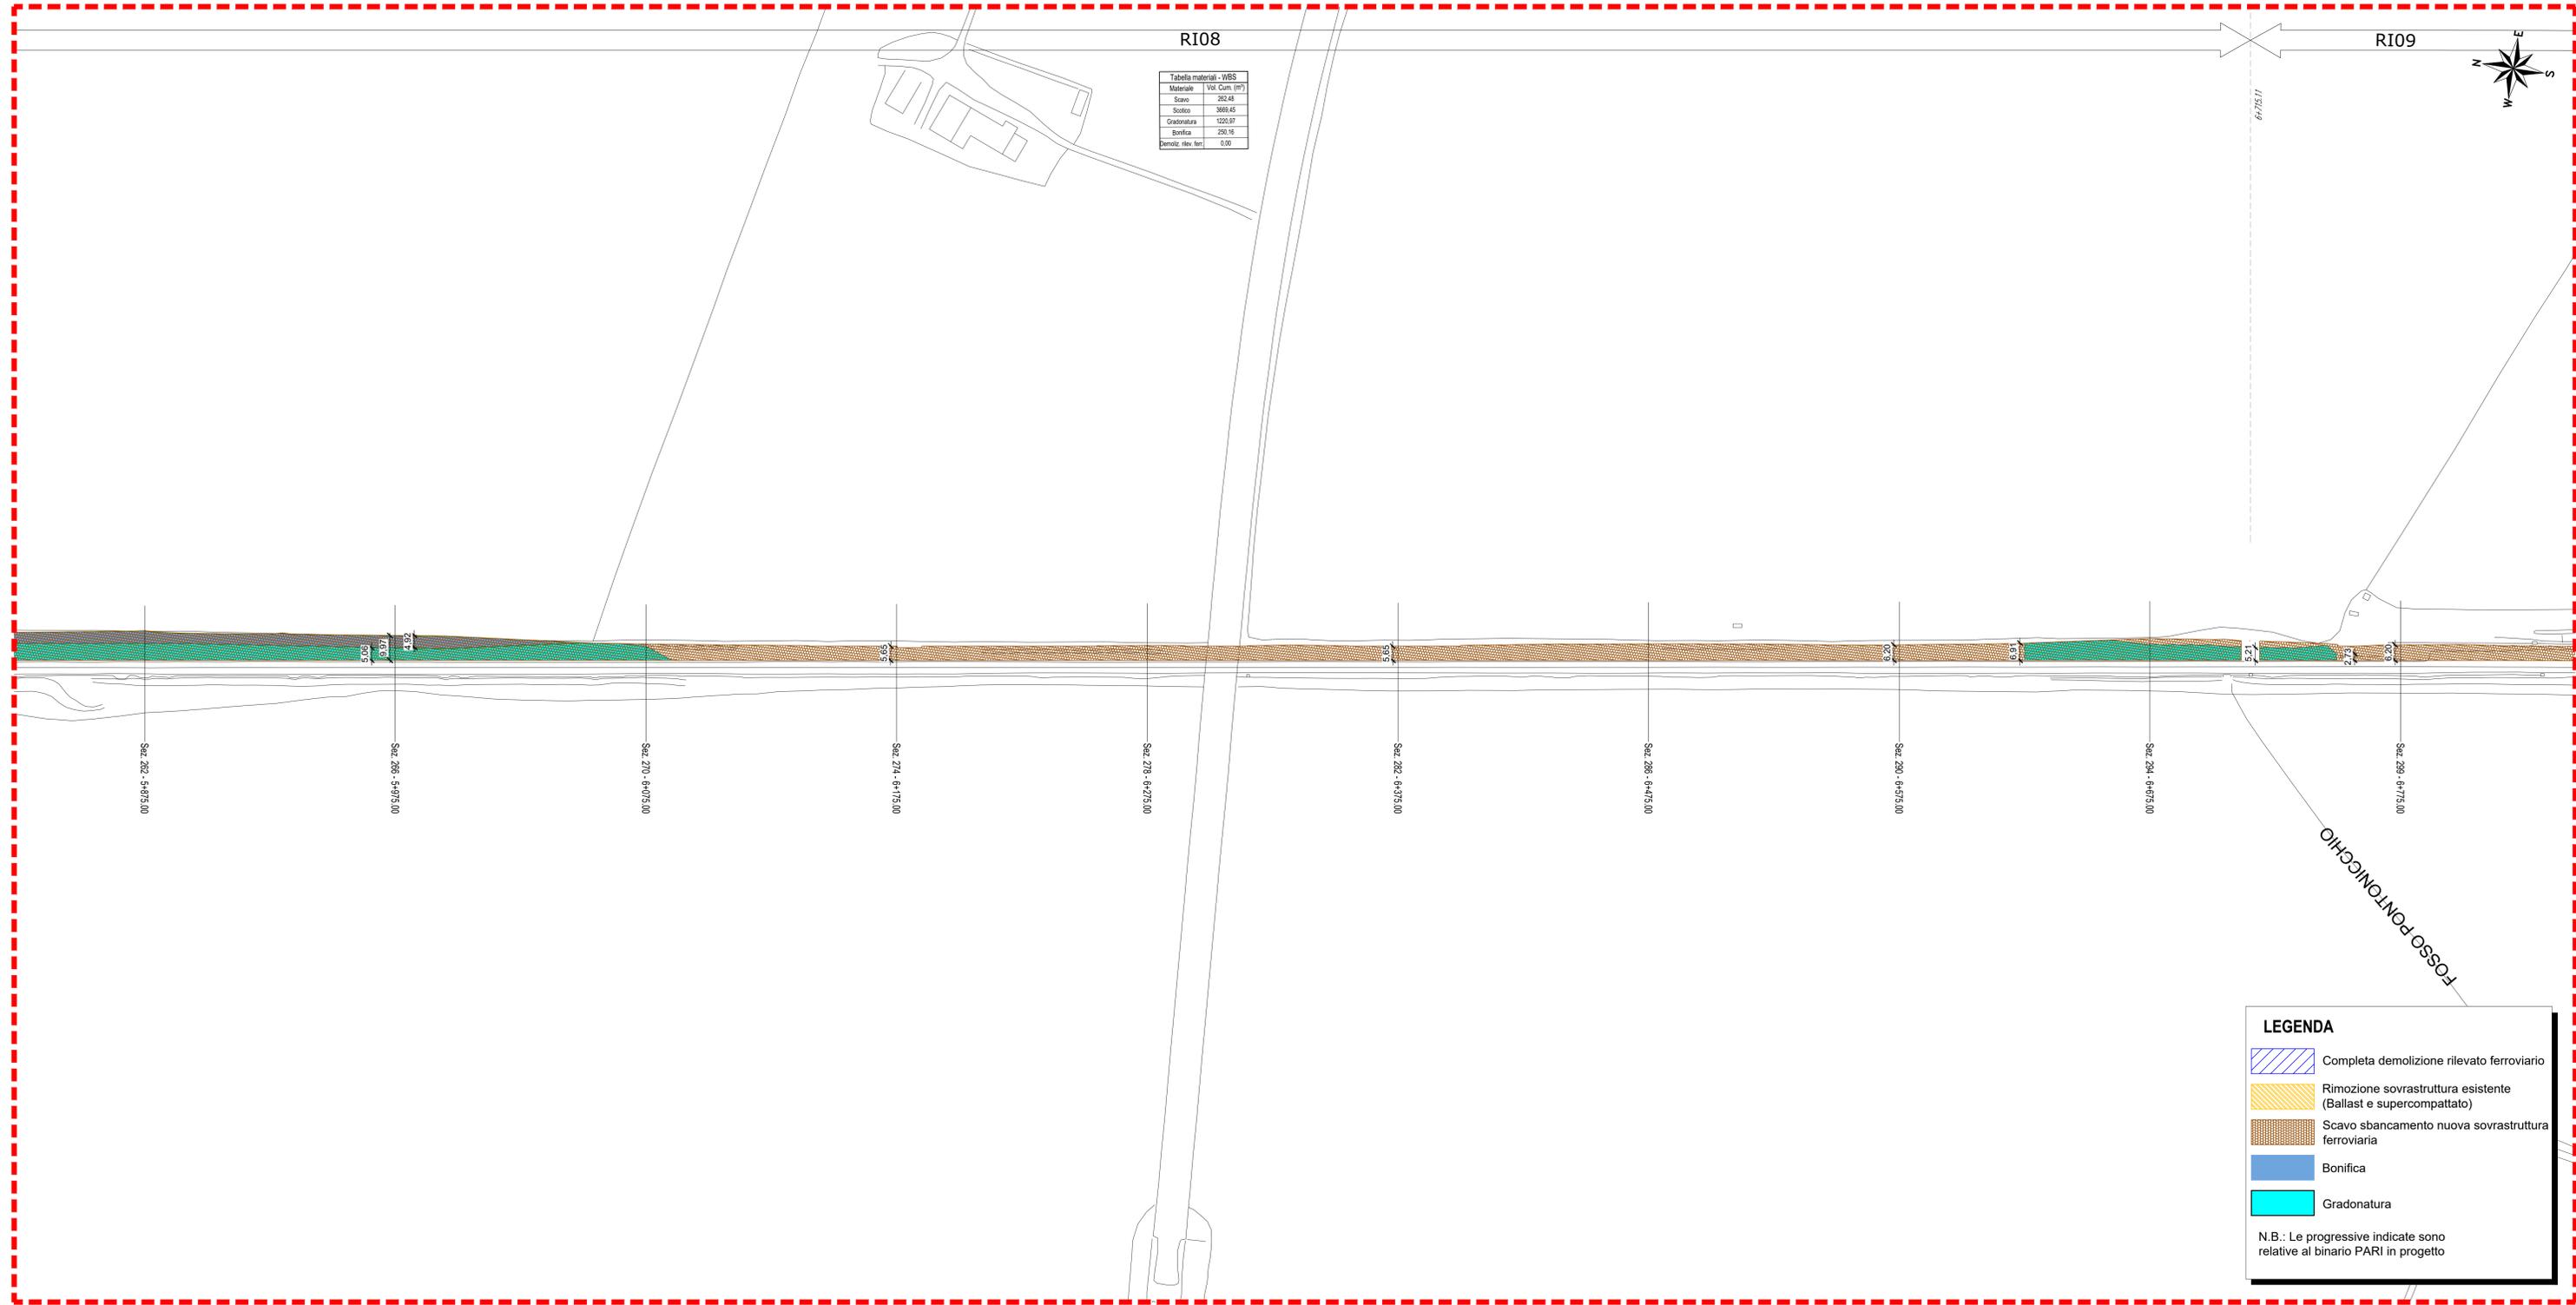

**LEGENDA**

-  Completa demolizione rilevato ferroviario
-  Rimozione sovrastruttura esistente (Ballast e supercompattato)
-  Scavo sbancamento nuova sovrastruttura ferroviaria
-  Bonifica
-  Gradonatura

N.B.: Le progressive indicate sono relative al binario PARI in progetto

COMMITTENTE:  
**RFI**  
GRUPPO FERROVIE DELLO STATO ITALIANO  
DIREZIONE INVESTIMENTI  
DIREZIONE PROGRAMMI INVESTIMENTI  
DIRETTRICE SUD - PROGETTO ADRIATICA

DIREZIONE LAVORI:  
**ITALFERR**  
GRUPPO FERROVIE DELLO STATO ITALIANO

APPALTATORE:  
**compat** **AD AGOSTINO** **SIZEL**  
CONTRUZIONI GENERALI

PROGETTAZIONE:  
MANDATARIA: **ViA**  
MANDANTI: **pro HUB** **VIOTOP**

**PROGETTO ESECUTIVO**  
**LINIA PESCARA - BARI**  
**RADDOPPIO DELLA TRATTA FERROVIARIA TERMOLI - LESINA**  
**LOTTO 1: RIPALTA - LESINA**

ELABORATI LINEE  
Planimetria scavi e demolizioni - Corpo ferroviario - Tav. 7 di 8

APPALTATORE DIRETTORE TECNICO <b>COMPAT SCS r.l.</b> Il Direttore Tecnico Ing. Giancarlo Bazzani	PROGETTAZIONE DIRETTORE DELLA PROGETTAZIONE Ing. <b>...</b>	SCALA: <b>1:1000</b>
--	---	-------------------------

COMMESSA	LOTTO	FASE	ENTE	TIPO DOC.	OPERA/DISCIPLINA	PROGR.	REV.
L107	01	E	ZZ	P7	IF0002	007	B

Revis.	Descrizione	Redatto	Data	Verificato	Data	Approvato	Data	Autorizzato Data
A	Emisione Esecutiva	A. Perri	Ottobre 2021	D. Mendicino	Ottobre 2021	M. Cingolo	Ottobre 2021	T. Pirella Aprile 2022
B	Revisione RSI	M. Costantini	Aprile 2022	D. Mendicino	Aprile 2022	M. Cingolo	Aprile 2022	