


QUADRO DI UNIONE

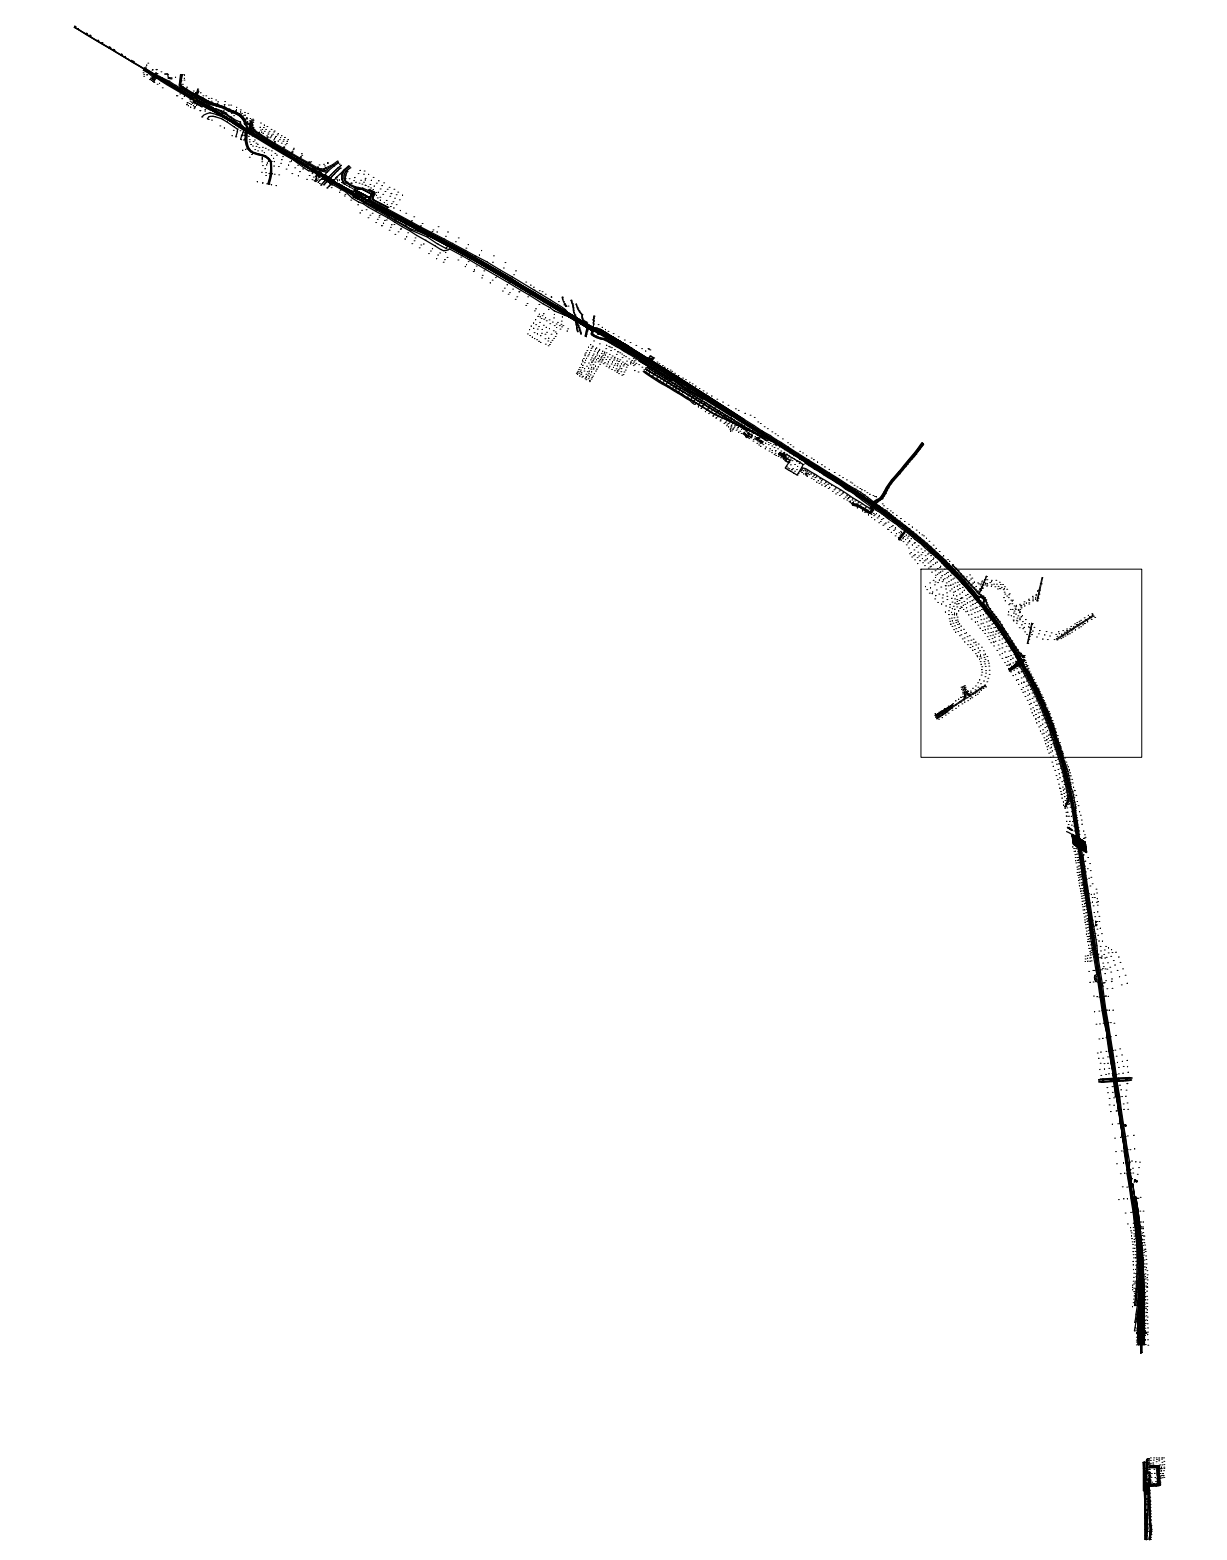

COMMITTENTE:  
**RFI**  
 RETE FERROVIARIA ITALIANA  
 GRUPPO FERROVIE DELLO STATO ITALIANE  
 DIREZIONE INVESTIMENTI  
 DIREZIONE PROGRAMMI INVESTIMENTI  
 DIRETTRICE SUD - PROGETTO ADRIATICA

DIREZIONE LAVORI:  
**ITALFERR**  
 GRUPPO FERROVIE DELLO STATO ITALIANE

APPALTATORE:  
**conpat** MANDATARIA  
**ADAGOSTINO** MANDANTI  
 COSTRUZIONI  
**SIPRA**

PROGETTAZIONE:  
 MANDATARIA: **VIA** MANDANTI: **HYpro** **HUB** **VIOTOP**

**PROGETTO ESECUTIVO**  
**LINEA PESCARA - BARI**  
**RADDOPPIO DELLA TRATTA FERROVIARIA TERMOLI - LESINA**  
**LOTTO 1: RIPALTA - LESINA**

PLANIMETRIE DI RILEVO TOPOGRAFICO Tav. 5  
 Tav. 5 di 10

APPALTATORE	PROGETTAZIONE	SCALA:
DIRETTORE TECNICO <b>CONPAT S.p.A.</b> Il Direttore Tecnico <i>[Signature]</i>	DIRETTORE OPERATIVO/PRODOTTORE <b>CONPAT S.p.A.</b> Il Direttore Operativo/Produttore <i>[Signature]</i>	1:1000

COMMESSA LOTTO FASE ENTE TIPO DOC. OPERA/DISCIPLINA Progr. REV.

**L107 01 E 22 E7 IP0009 005 A**

Rev.	Descrizione	Redatto	Data	Verificato	Data	Approvato	Data	Autorizzato Data
A	Disegno Esecutivo	Fioravanti	06/09/21	Fioravanti	06/09/21	Paola	10/09/21	