


QUADRO DI UNIONE

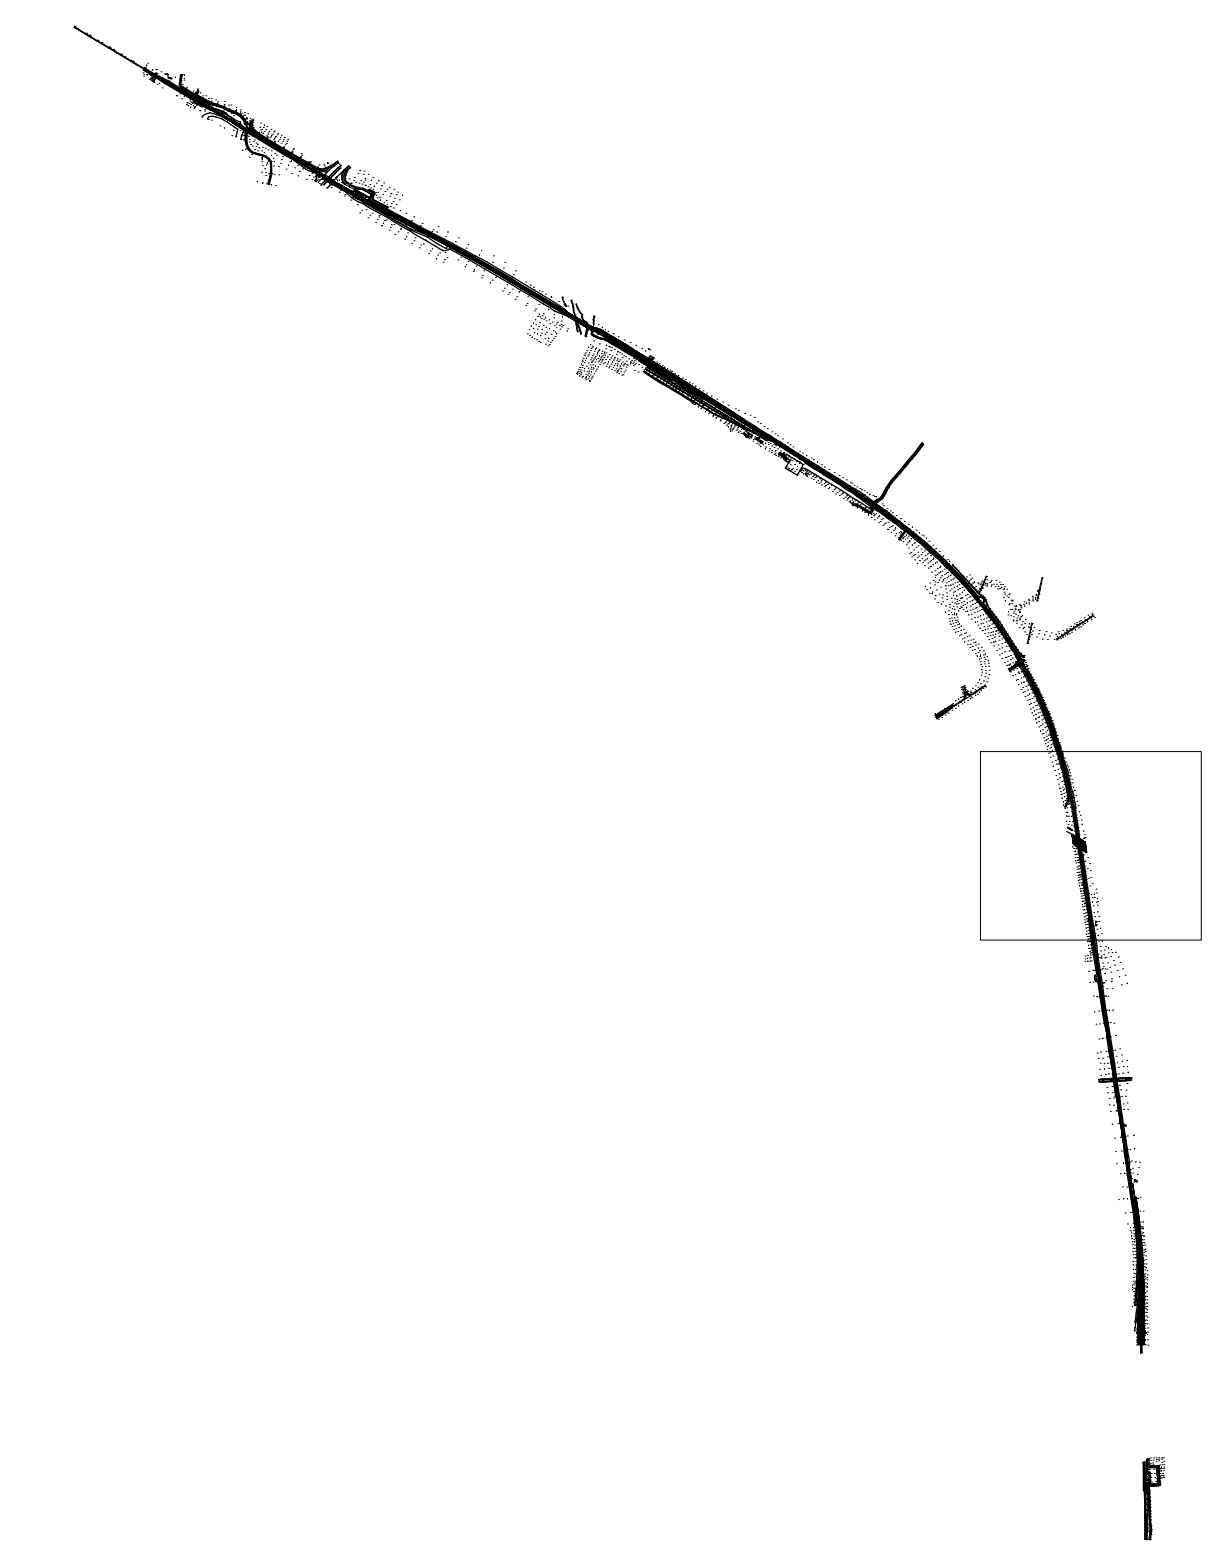

COMMITTENTE:
RFI
 RETE FERROVIARIA ITALIANA
 GRUPPO FERROVIE DELLO STATO ITALIANE
 DIREZIONE INVESTIMENTI
 DIREZIONE PROGRAMMI INVESTIMENTI
 DIRETTRICE SUD - PROGETTO ADRIATICA

DIREZIONE LAVORI:
ITALFERR
 GRUPPO FERROVIE DELLO STATO ITALIANE

APPALTATORE:
conpat **AD AGOSTINO COSTRUZIONI** **SIFER**

PROGETTAZIONE:
 MANDATARIA: **VIA** MANDANTI: **HYpro** **HUB** **MIOTOP** **STABILE**

PROGETTO ESECUTIVO
LINEA PESCARA - BARI
RADDOPPIO DELLA TRATTA FERROVIARIA TERMOLI - LESINA
LOTTO 1: RIPALTA - LESINA

PLANIMETRIE DI RILEVO TOPOGRAFICO Tav. 6
 Tav. 6 di 10

APPALTATORE	PROGETTAZIONE	SCALA:
CONPAT E. Di Stefano (ing. Gaetano Babini)	AD AGOSTINO COSTRUZIONI P. Di Stefano (ing. Gaetano Babini)	1:1000

COMMESSA/LOTTO FASE ENTE TIPO DOC. OPERA/DISCIPLINA Progr. REV.

L107	01	E	ZZ	E7	IP0009	006	A	
Rev.	Descrizione	Redatto	Data	Verificato	Data	Approvato	Data	Autorizzato Data
A	Disegno Esecutivo	Francoforte	06/09/21	Finara	06/09/21	Finara	10/09/21	