


QUADRO DI UNIONE

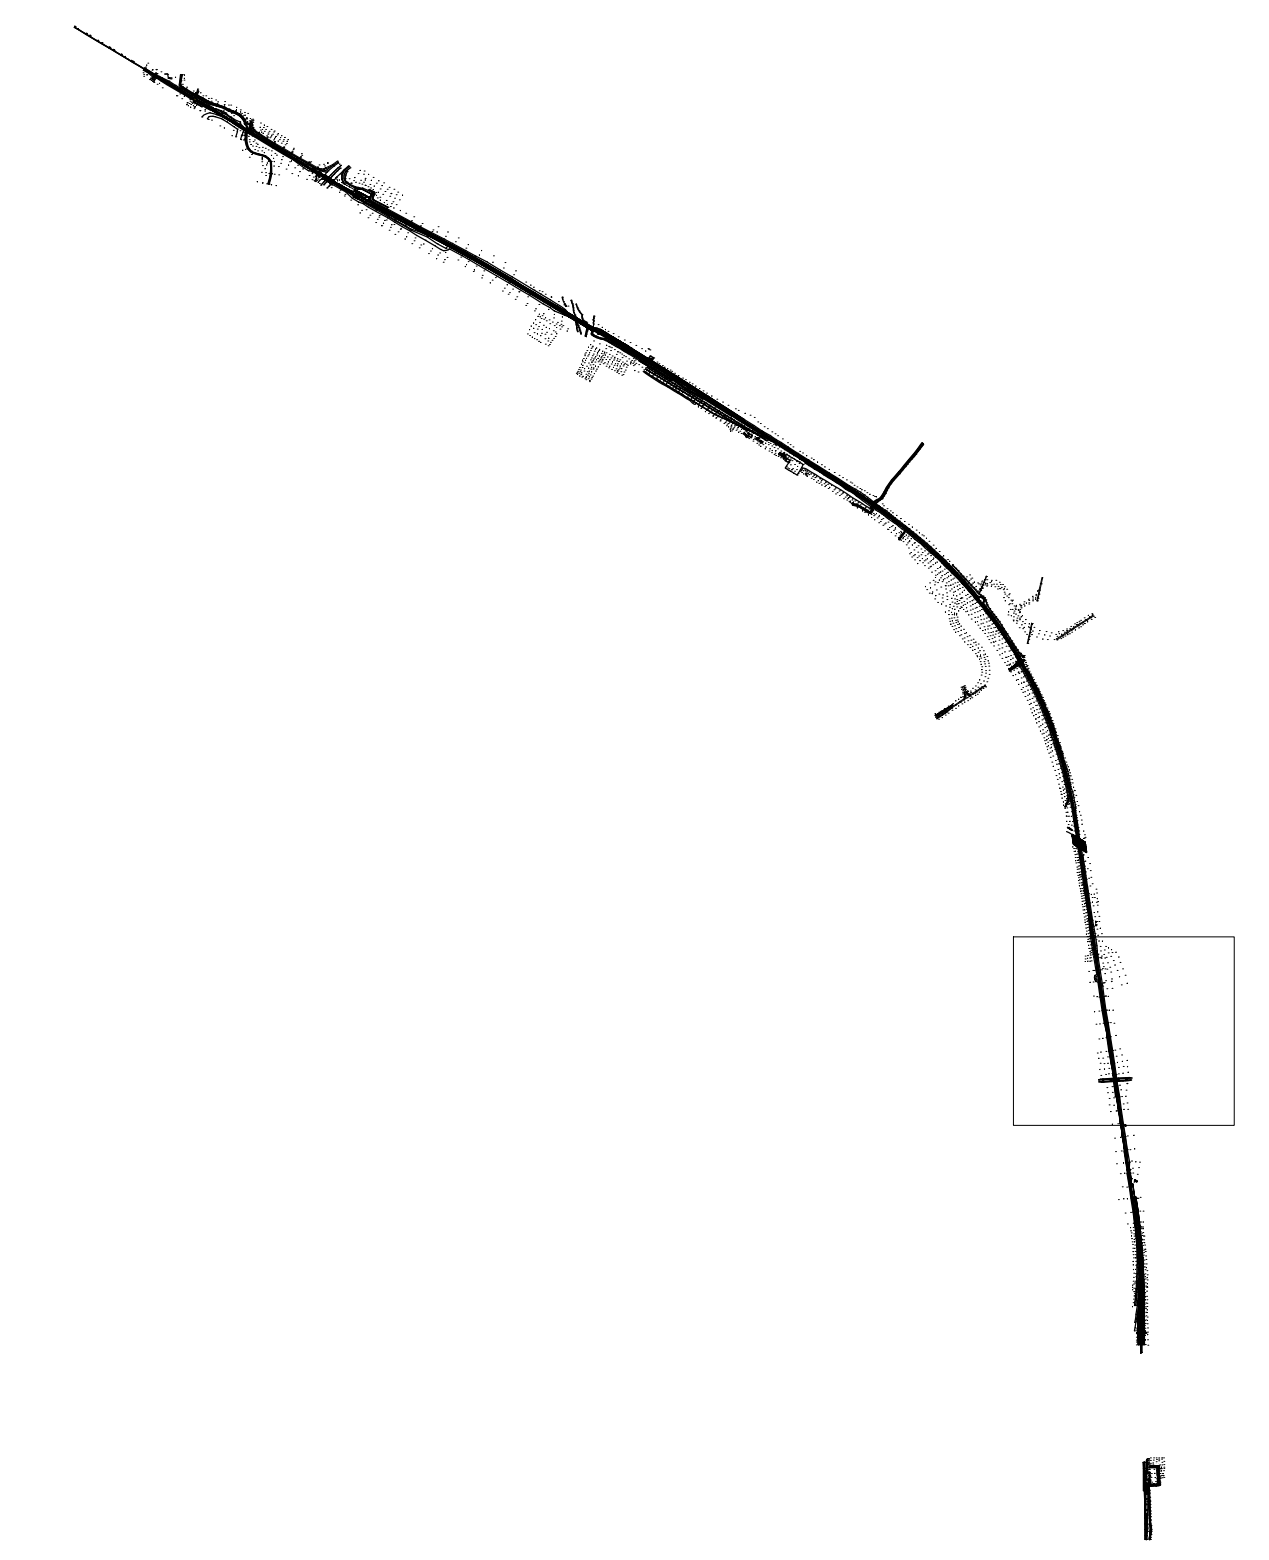

COMMITTENTE:
RFI
 RETE FERROVIARIA ITALIANA
 GRUPPO FERROVIE DELLO STATO ITALIANE
 DIREZIONE INVESTIMENTI
 DIREZIONE PROGRAMMI INVESTIMENTI
 DIRETTRICE SUD - PROGETTO ADRIATICA

DIREZIONE LAVORI:
ITALFERR
 GRUPPO FERROVIE DELLO STATO ITALIANE

APPALTATORE:
compet **AD AGOSTINO** **ALFER**
 COSTRUZIONI S.p.A. S.p.A. S.p.A.

MANDATARIA: **VIA** MANDANTI: **HYpro** **HUB** **VIOTOP**

PROGETTO ESECUTIVO
LINEA PESCARA - BARI
RADDOPPIO DELLA TRATTA FERROVIARIA TERMOLI - LESINA
LOTTO 1: RIPALTA - LESINA

PLANIMETRIE DI RILEVO TOPOGRAFICO Tav. 7
 Tav. 7 di 10

APPALTATORE DIRETTORE TECNICO COMPET S.p.A. Il Direttore Tecnico	PROGETTAZIONE DIRETTORE DELLA PROGETTAZIONE AD AGOSTINO S.p.A. Il Direttore della Progettazione	SCALA: 1:1000
--	---	------------------

COMMESSA LOTTO FASE ENTE TIPO DOC. OPERA/DISCIPLINA Progr. REV.
 LI07 01 E ZZ E7 IP0009 007 A

Rev.	Descrizione	Redatto	Data	Verificato	Data	Approvato	Data	Autorizzato Data
A	Disegno Esecutivo	Ferraro	06/09/21	Ferraro	06/09/21	Ferraro	10/09/21	