


QUADRO DI UNIONE

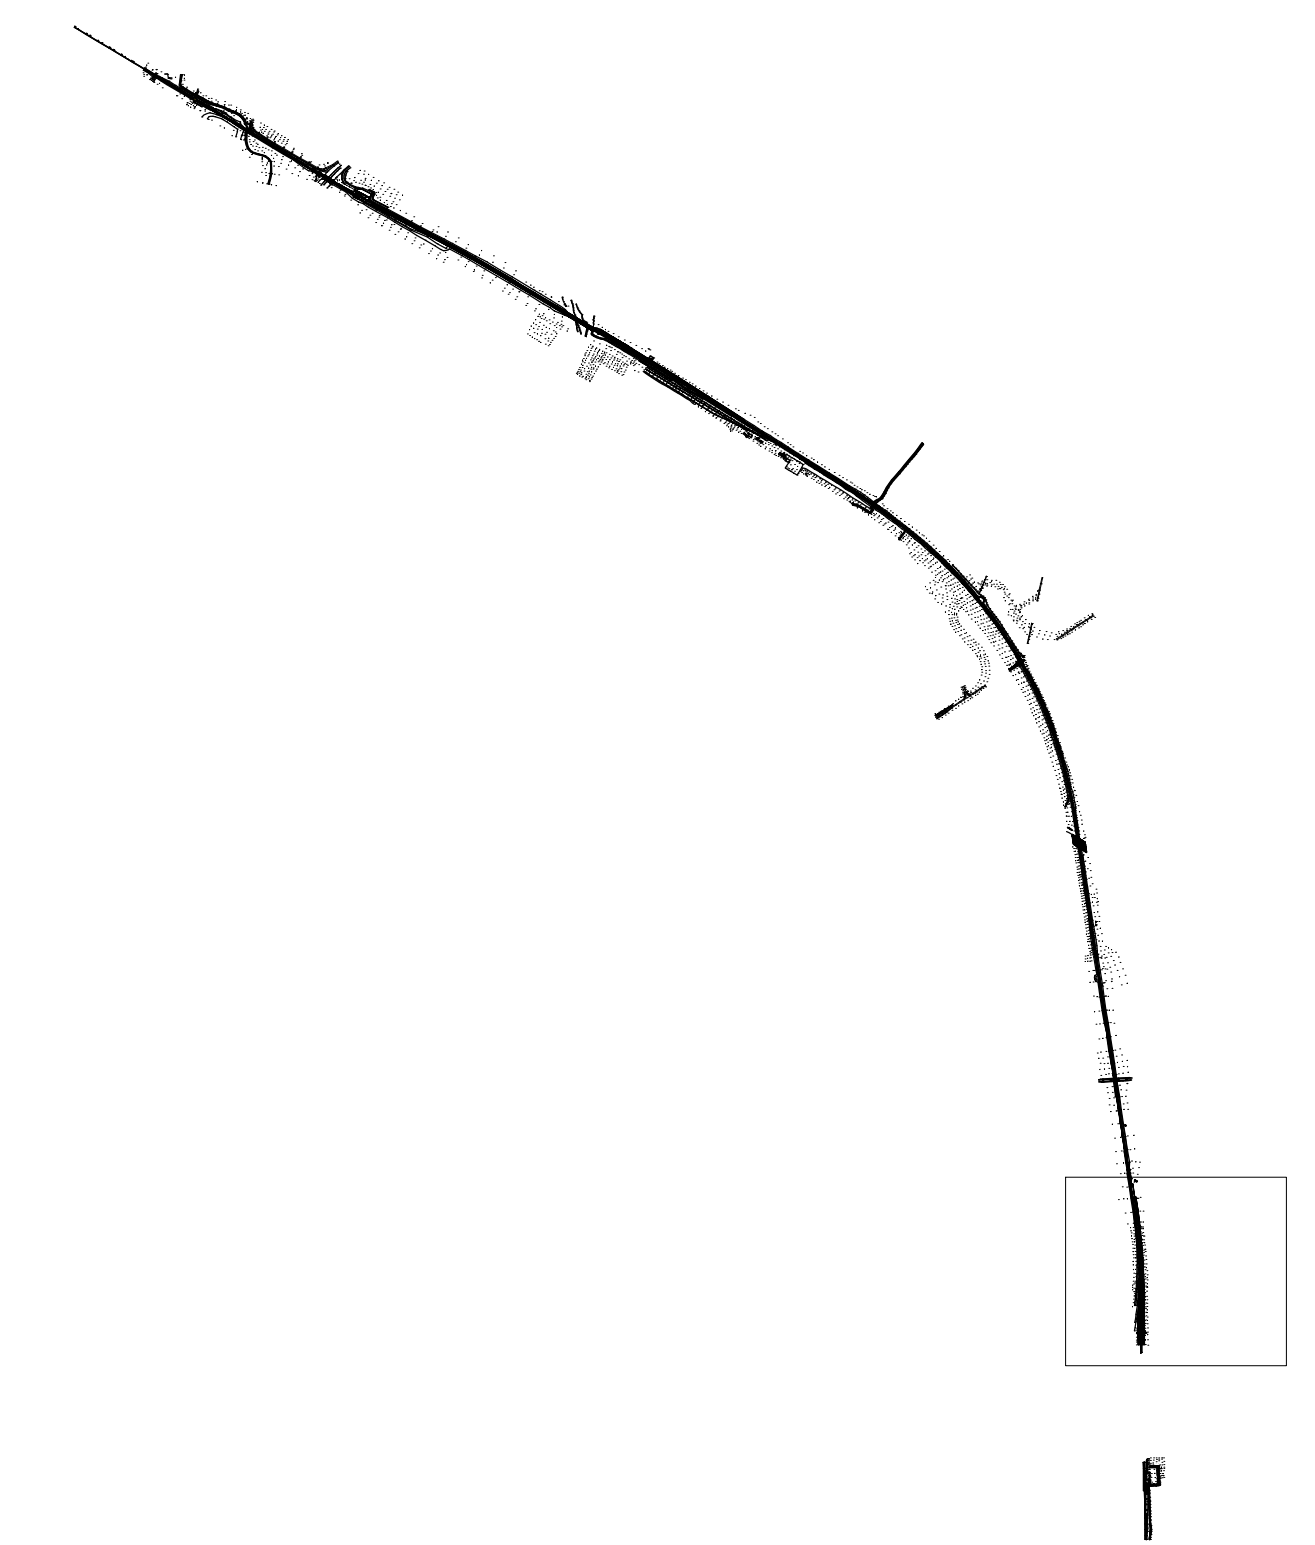

COMMITTENTE:

RFI
 RETE FERROVIARIA ITALIANA
 GRUPPO FERROVIE DELLO STATO ITALIANE
 DIREZIONE INVESTIMENTI
 DIREZIONE PROGRAMMI INVESTIMENTI
 DIRETTRICE SUD - PROGETTO ADRIATICA

DIREZIONE LAVORI:

ITALFERR
 GRUPPO FERROVIE DELLO STATO ITALIANE

APPALTATORE:
  
conpat **ADAGOSTINO** **SIPRA**
 COSTRUZIONI S.p.A. S.p.A. S.p.A.
 MANDATARIA MANDANTI

PROGETTAZIONE:
 MANDATARIA  MANDANTI    

PROGETTO ESECUTIVO
LINEA PESCARA - BARI
RADDOPPIO DELLA TRATTA FERROVIARIA TERMOLI - LESINA
LOTTO 1: RIPALTA - LESINA

PLANIMETRIE DI RILEVO TOPOGRAFICO Tav. 9
 Tav. 9 di 10

APPALTATORE	PROGETTAZIONE	SCALA:
conpat S.p.A. Via... 00100 Roma (RM)	DIRETTORE DELLO STUDIO <i>[Signature]</i> Ing. <i>[Name]</i>	1:1000

COMMESSA LOTTO FASE ENTE TIPO DOC. OPERA/DISCIPLINA Progr. REV.
 LI07 01 E 22 E7 IP0009 009 A

Rev.	Descrizione	Redatto	Data	Verificato	Data	Approvato	Data	Autorizzato Data
A	Disegno base		06/09/21		06/09/21		10/09/21	