
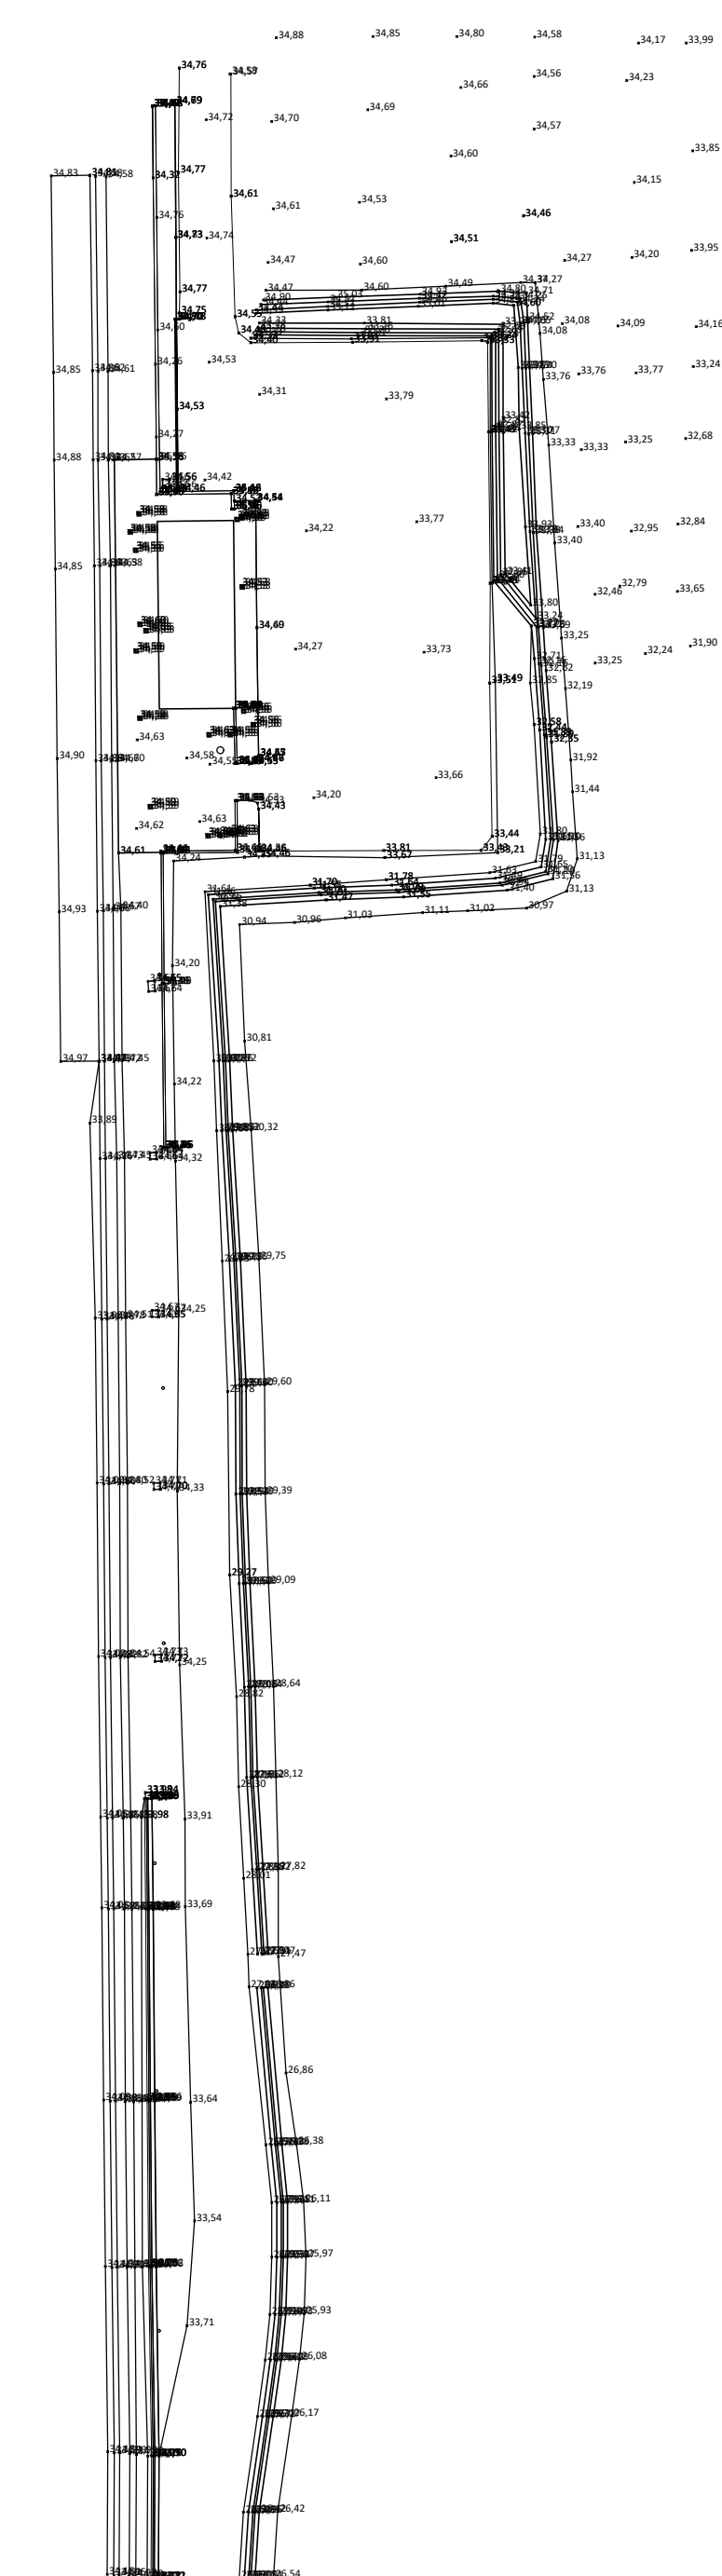



QUADRO DI UNIONE

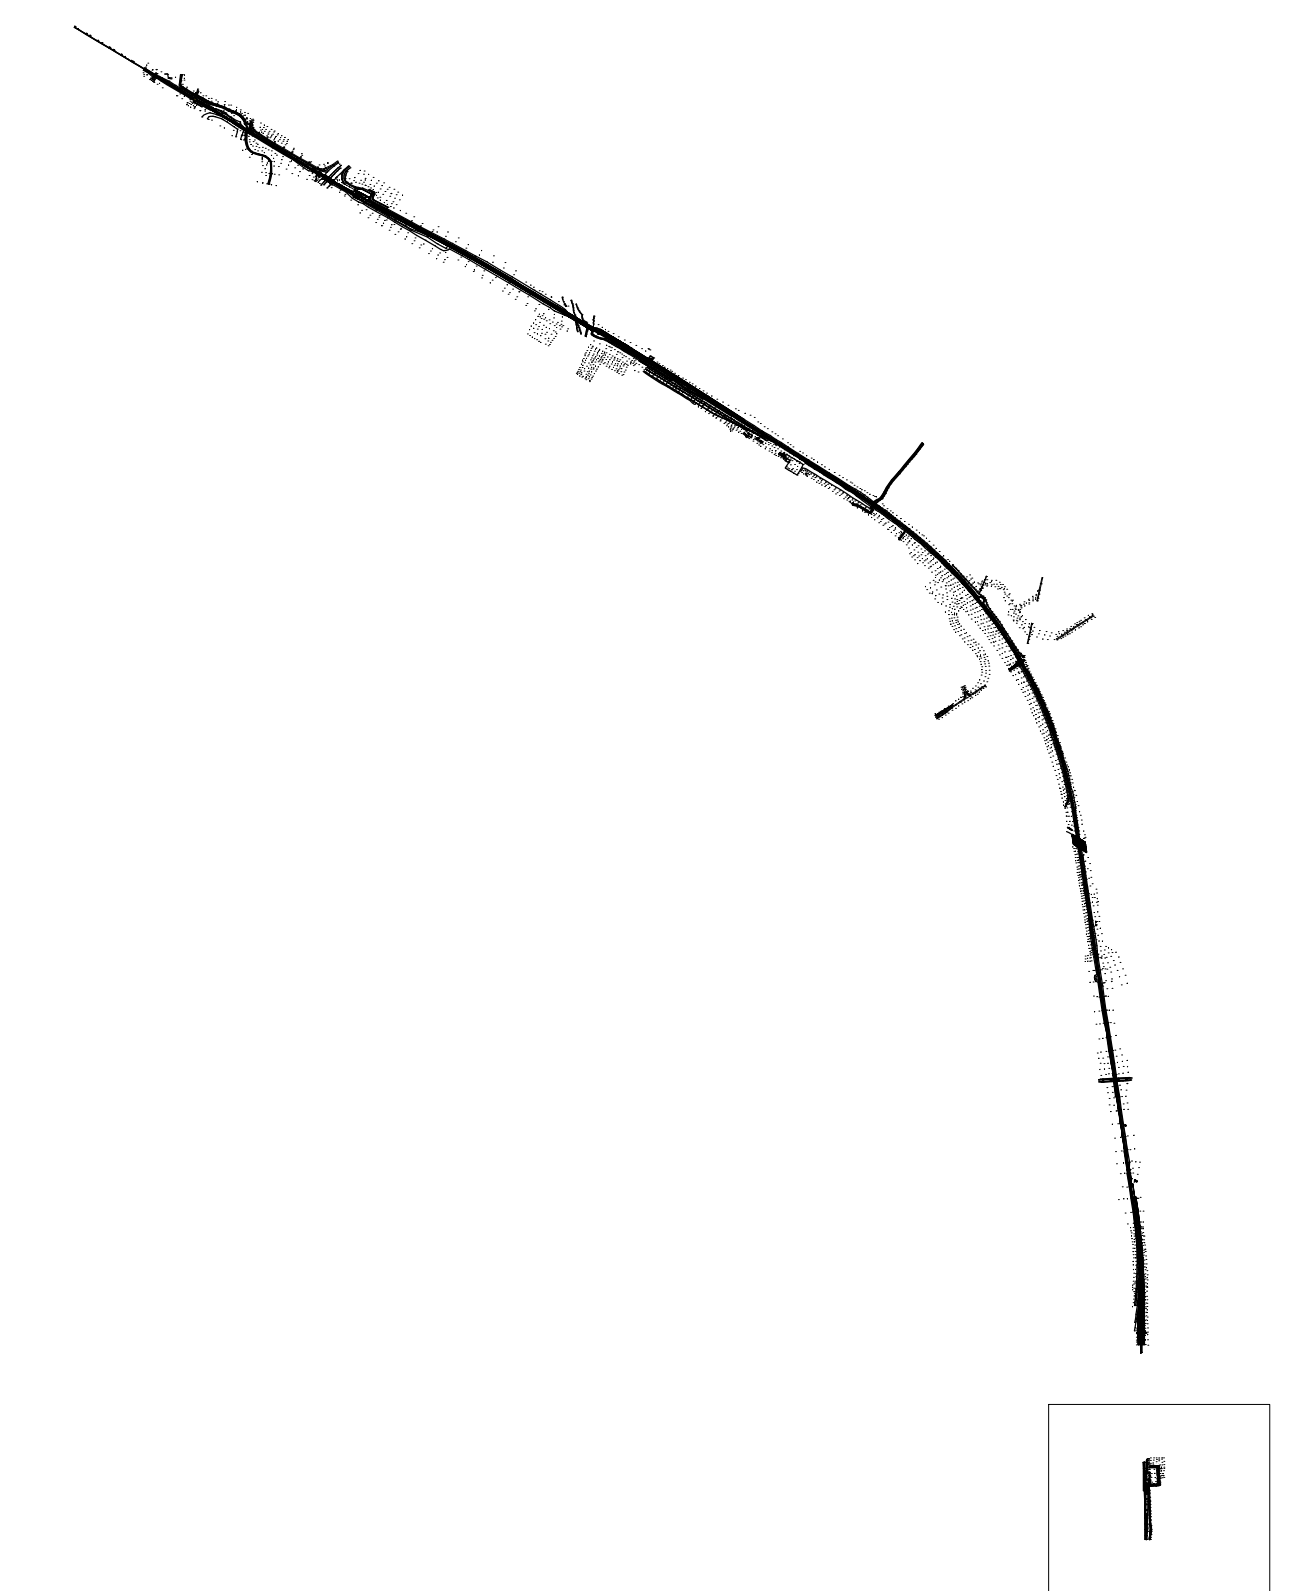

COMMITTENTE:

RETE FERROVIARIA ITALIANA
GRUPPO FERROVIE DELLO STATO ITALIANE
DIREZIONE INVESTIMENTI
DIREZIONE PROGRAMMI INVESTIMENTI
DIRETTRICE SUD - PROGETTO ADRIATICA

DIREZIONE LAVORI:

GRUPPO FERROVIE DELLO STATO ITALIANE

APPALTATORE:
  
MANDATARIA MANDANTI

PROGETTAZIONE:
MANDATARIA:  MANDANTI:   

PROGETTO ESECUTIVO
LINEA PESCARA - BARI
RADDOPPIO DELLA TRATTA FERROVIARIA TERMOLI - LESINA
LOTTO 1: RIPALTA - LESINA

PLANIMETRIE DI RILEVO TOPOGRAFICO Tav. 10
Tav. 10 di 10

APPALTATORE CONPAT S.p.A. DIRETTORE TECNICO (Ing. Giuglielmo Babini)	PROGETTAZIONE DIRETTORE DELLA PROGETTAZIONE (Ing. Alessandro...) DIRETTORE TECNICO (Ing. Giuglielmo Babini)	SCALA: 1:1000
---	---	------------------

COMMESSA/LOTTO FASE ENTE TIPO DOC. OPERA/DISCIPLINA Progr. REV.
LI07 01 E 22 E7 IP0009 010 A

Rev.	Descrizione	Redatto	Data	Verificato	Data	Approvato	Data	Autorizzato	Data
A	Disegno Esecutivo	Ferraro	06/09/21	Ferraro	06/09/21	Palma	10/09/21		