



PLANIMETRIA SCAVI E DEMOLIZIONI
Scala 1:1000

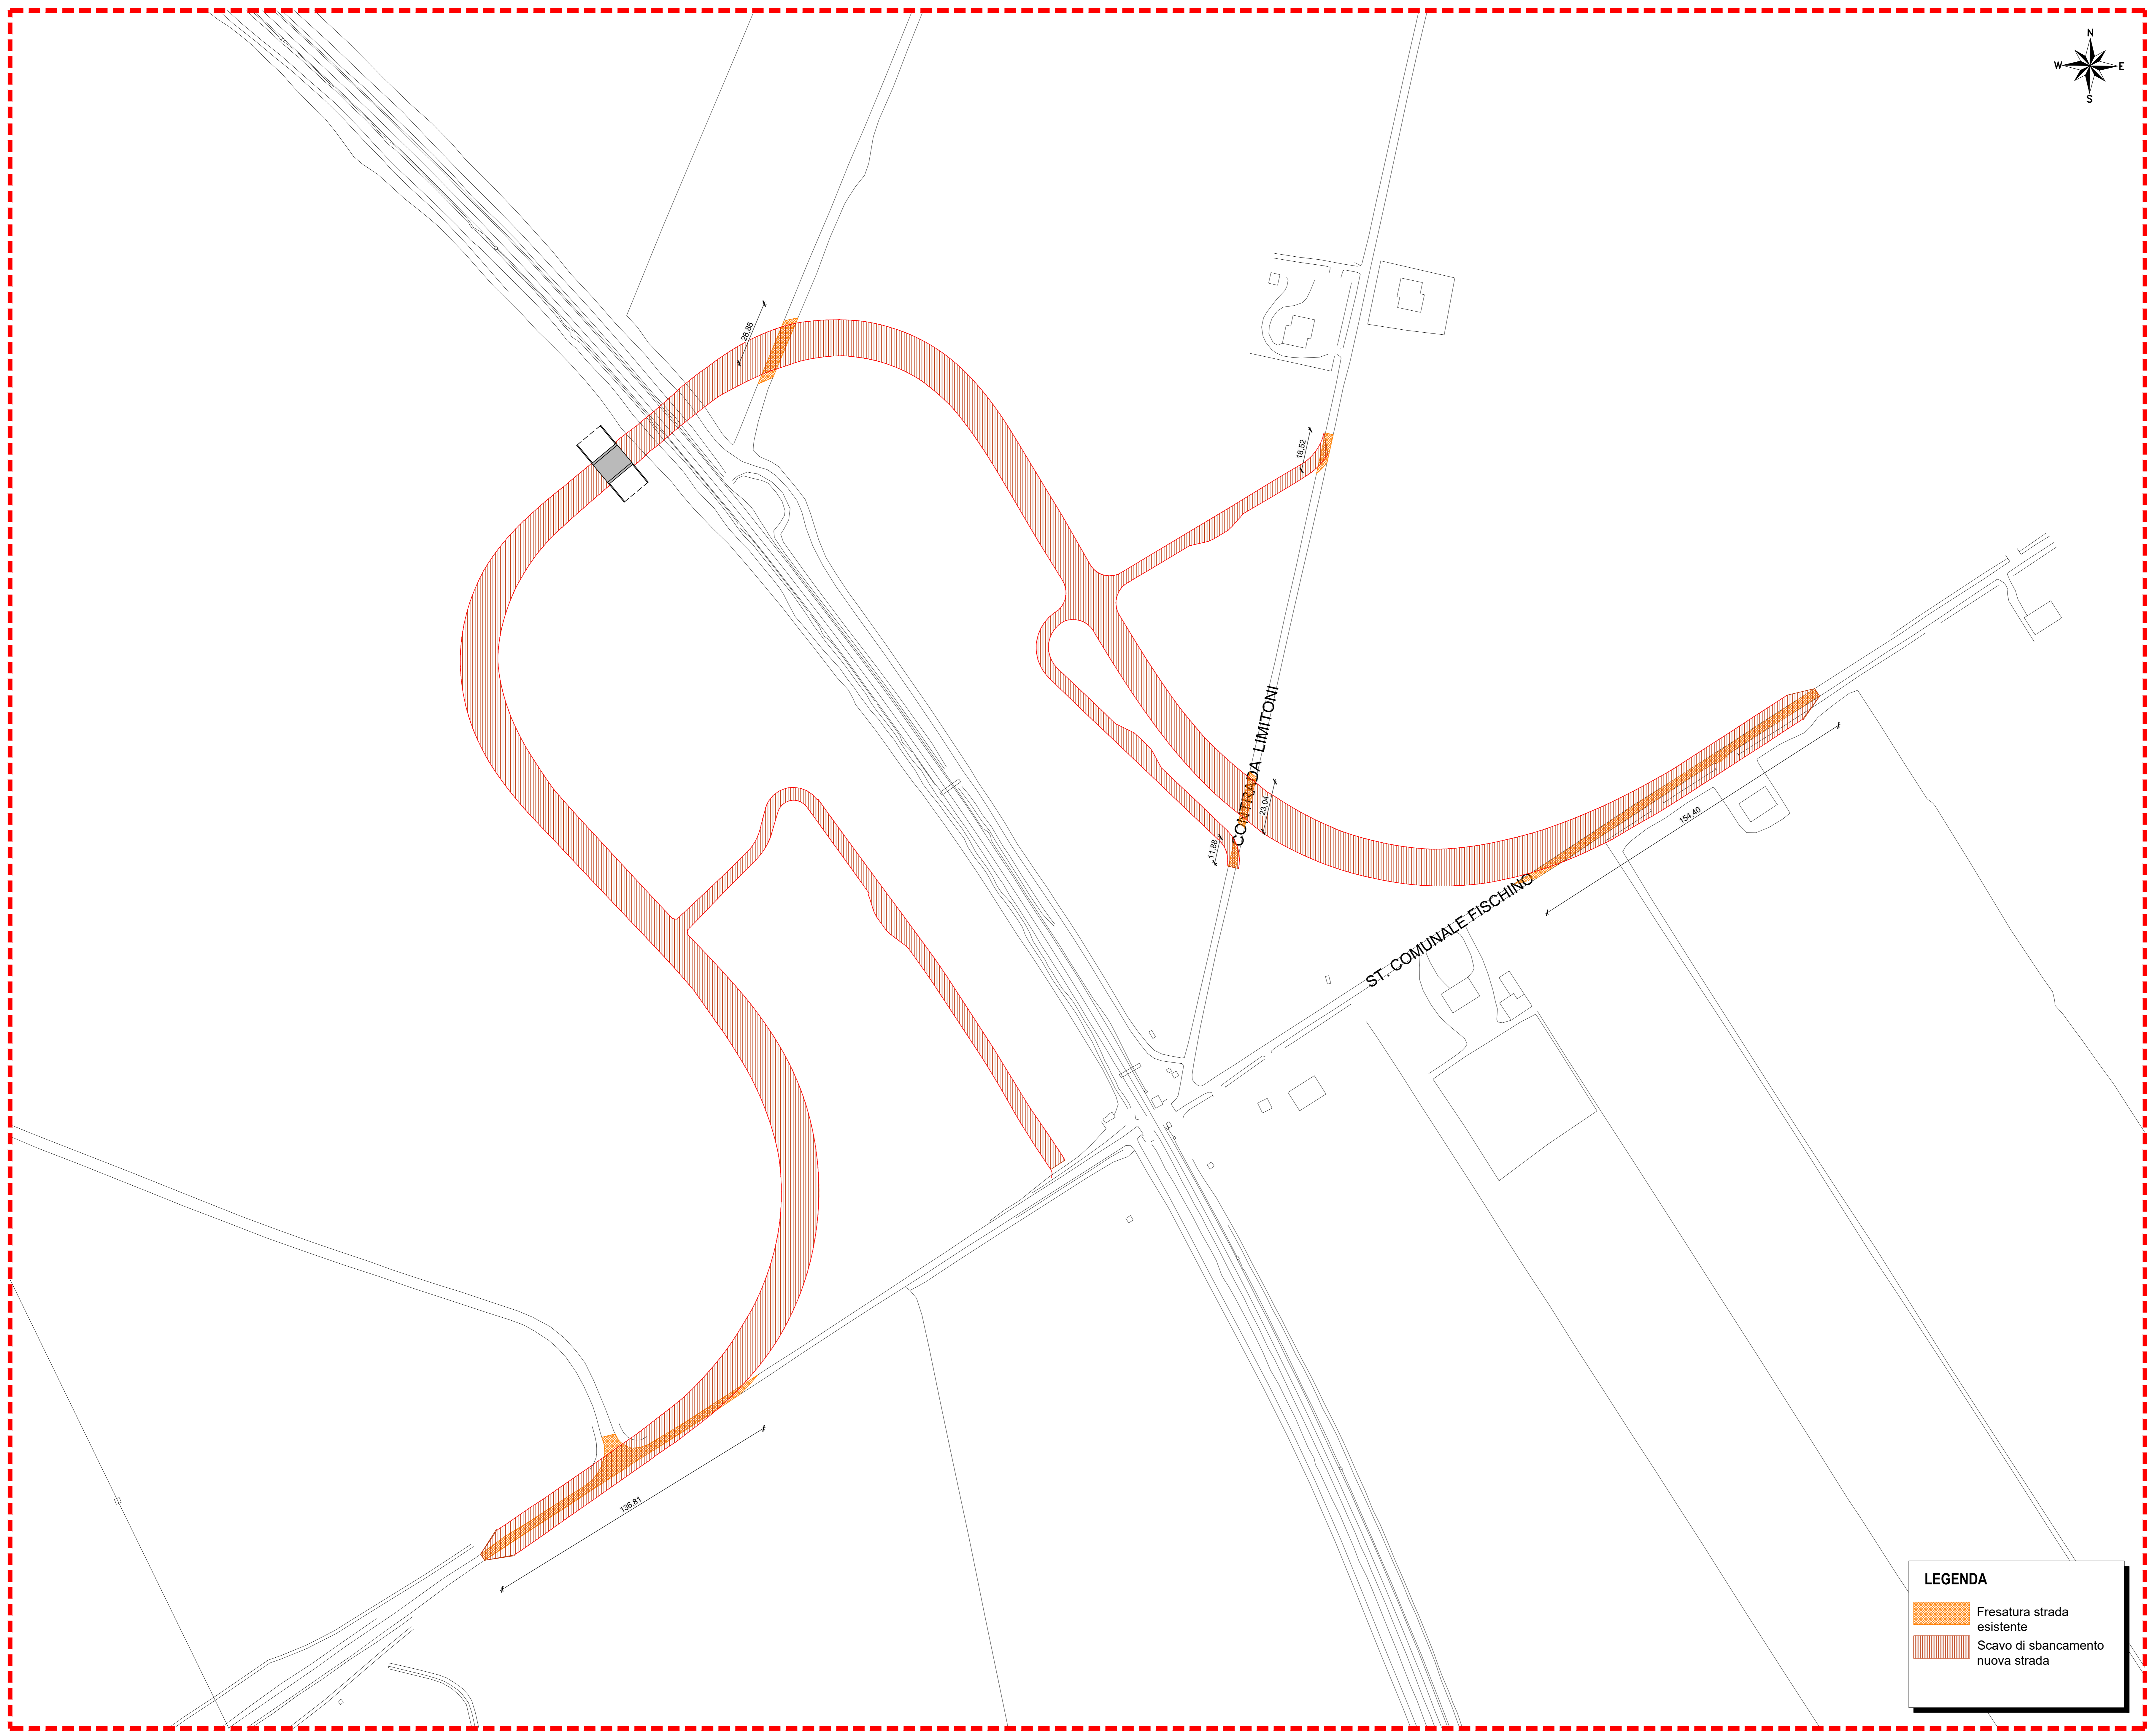

K-PLAN

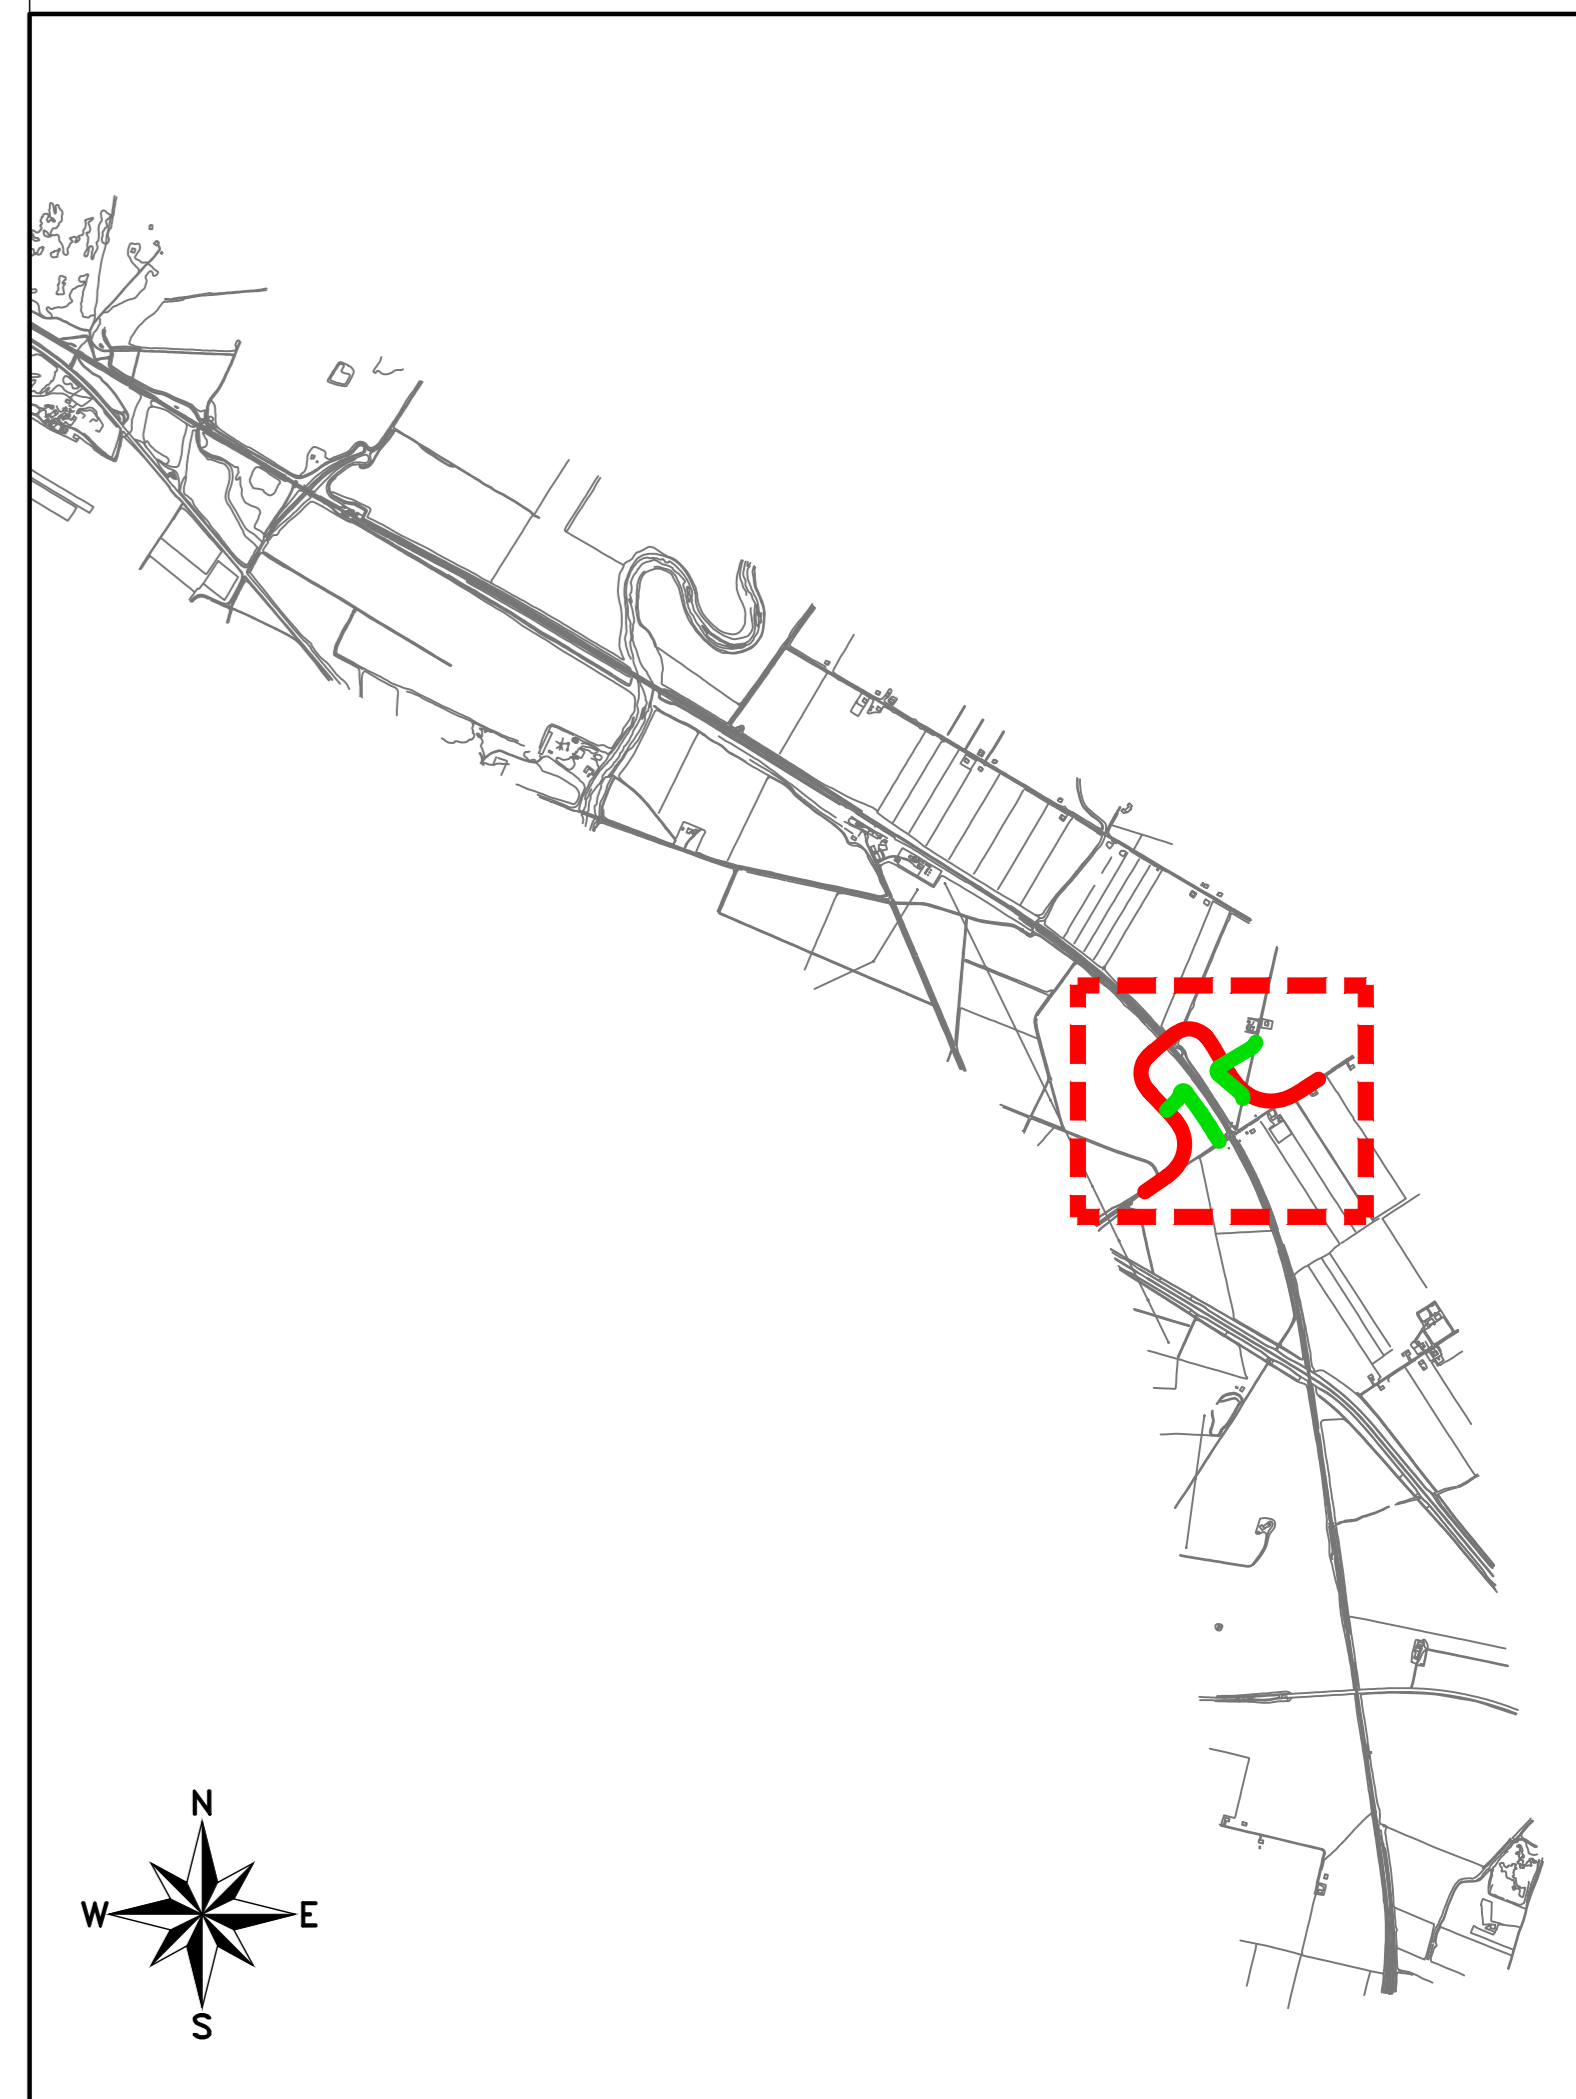

LEGENDA

- Fresatura strada esistente
- Scavo di sbancamento nuova strada

COMMITTENTE:
RFI
 RETE FERROVIARIA ITALIANA
 GRUPPO FERROVIE DELLO STATO ITALIANE
 DIREZIONE INVESTIMENTI
 DIREZIONE PROGRAMMI INVESTIMENTI
 DIRETTRICE SUD - PROGETTO ADRIATICA

DIREZIONE LAVORI:
ITALFERR
 GRUPPO FERROVIE DELLO STATO ITALIANE

APPALTATORE:
conpat **ADAGOSTINO**
 COSTRUZIONI INGEN. S.p.A. **SIPAL**

MANDATARIA: **Via** **HUB** **IOTOP**

PROGETTO ESECUTIVO
 LINEA PESCARA - BARI
 RADDOPPIO DELLA TRATTA FERROVIARIA TERMOLI - LESINA
 LOTTO 1: RIPALTA - LESINA

VIABILITA'
 Planimetria scavi e demolizioni

APPALTATORE	PROGETTAZIONE	SCALA:
DIRETTORE TECNICO Ing. G. Basso	DIRETTORE DELLA PROGETTAZIONE Ing. T. Palla	1:1000

COMMESSA	LOTTO	FASE	ENTE	TIPO DOC.	OPERAZIONE	DISCIPLINA	PROGR.	REV.	
U107	01	B	Z2	E7	NV0100	001	B		
Rev.	Descrizione	Redatto	Data	Verificato	Data	Approvato	Data	Autorizzato	Data
A	Enteave Desavia	M. Sennet	Ottobre 2021	G. Mezzalana	Ottobre 2021	M. Cingola	Ottobre 2021	T. Palla	04/09/2022
B	Revisione RVI	M. Sennet	Aprile 2022	G. Mezzalana	Aprile 2022	M. Cingola	Aprile 2022		