PARTICOLARE 1. SEZIONE
SCALA 1:100

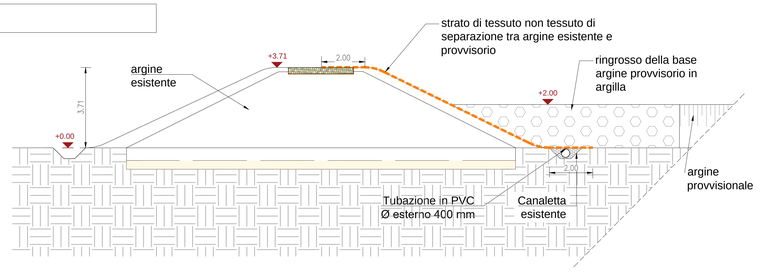

PARTICOLARE 1. PIANTA
SCALA 1:100

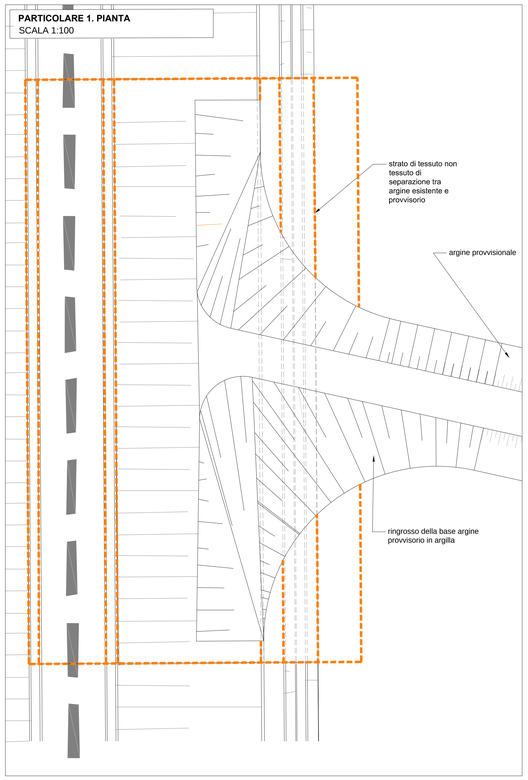

PARTICOLARE 2. PIANTA
SCALA 1:100

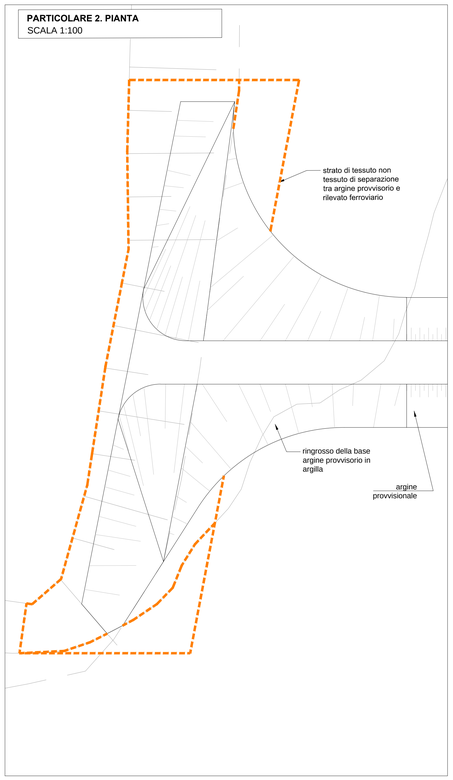

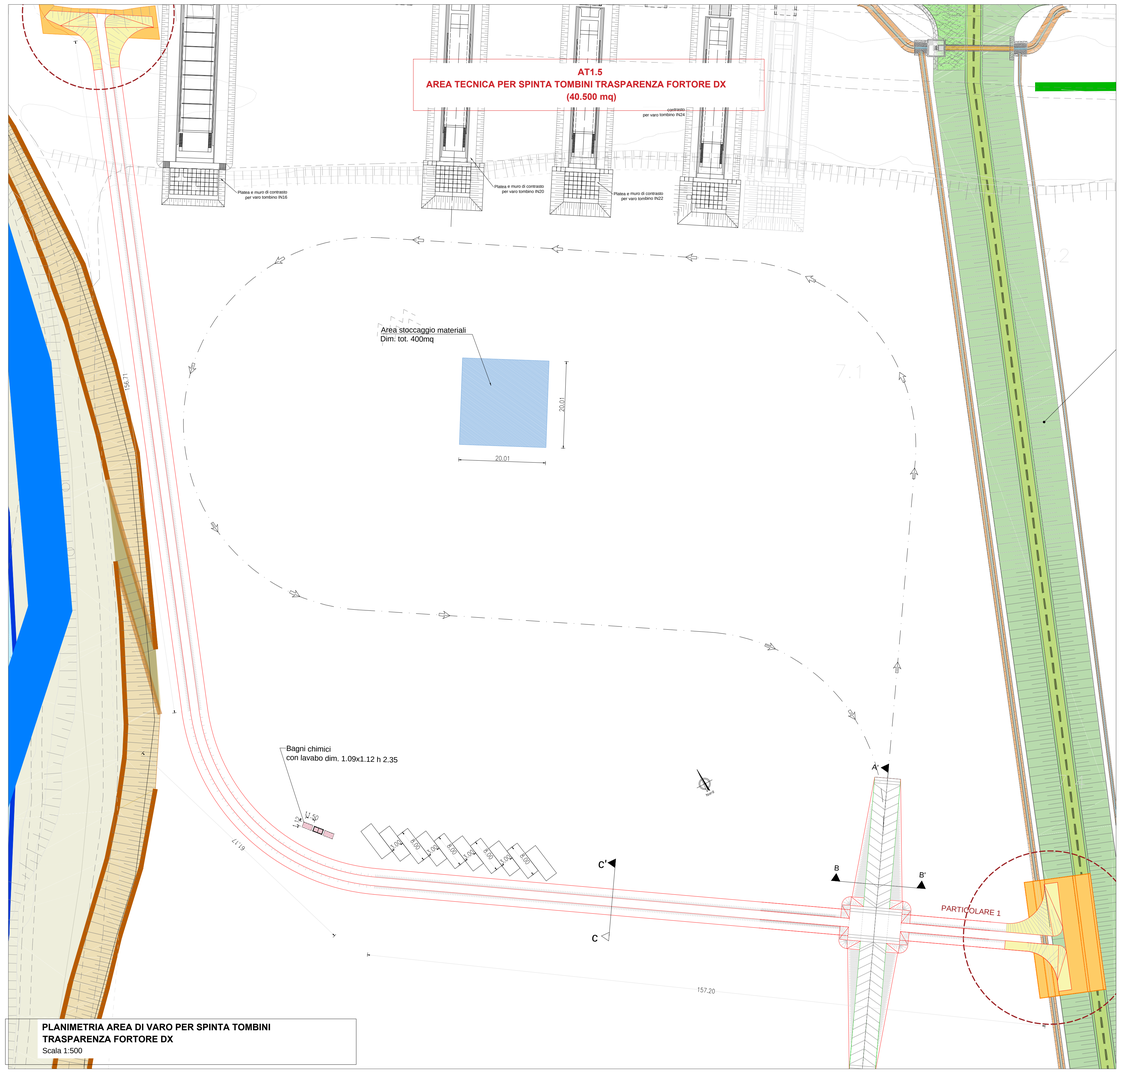

PLANIMETRIA AREA DI VARO PER SPINTA TOMBINI TRASPARENZA FORTORE DX
Scala 1:500

LEGENDA

Simbolo	Descrizione	Simbolo	Descrizione
	CB - CANTIERE BASE		LINEA FERROVIARIA IN PROGETTO A DOPPIO BINARIO
	CO - CANTIERE OPERATIVO		LINEA FERROVIARIA ESISTENTE
	CA - CANTIERE ARMAMENTO/TECNOLOGIE		ACCESSO AI CANTIERI
	AT - AREA TECNICA		VIABILITÀ ESISTENTE
	AS - AREA STOCCAGGIO		PISTA DI CANTIERE
	RECINZIONE TIPO A		VARCO DI ACCESSO
	RECINZIONE TIPO B		LINEA FERROVIARIA ESISTENTE DA DEMOLIRE
	RECINZIONE TIPO C		AUTOSTRADA A14
	AREA DI LAVORO		PANNELLO CIECO DA RECINZIONE
	TRONCHINI/BINARI AD USO CANTIERE		

CANTIERI

Codice	Descrizione	Comune	Superficie
CB1.1	CANTIERE BASE PER LAVORI LOTTO 1	Lesina (FG)	7.690 mq
CO1.1	CANTIERE OPERATIVO	Lesina (FG)	16.200 mq
CA1.1	CANTIERE ARMAMENTO	Lesina (FG)	6.500 mq
CA1.2	CANTIERE ARMAMENTO	Serracapriola (FG)	10.000 mq
FSSE	FABBRICATO TECNOLOGICO NUOVA SSE	Serracapriola (FG)	14.500 mq
AT1.1	AREA TECNICA	Lesina (FG)	10.000 mq
AT1.2	AREA TECNICA per la spinta tombini Olivella 2	Serracapriola (FG)	6.700 mq
AT1.3	AREA TECNICA per la spinta tombini Trasparenza Olivella 2	Serracapriola (FG)	10.200 mq
AT1.4	AREA TECNICA per la spinta tombini Trasparenza Fortore sx	Serracapriola (FG)	26.300 mq
AT1.5	AREA TECNICA per la spinta tombini Trasparenza Fortore dx	Lesina (FG)	40.500 mq
AT1.6	AREA TECNICA per la spinta tombino Capoposta	Lesina (FG)	4.100 mq
AT1.7	AREA TECNICA per la spinta tombino Pontonicchio	Lesina (FG)	4.100 mq
AS1.1	AREA STOCCAGGIO	Lesina (FG)	9.925 mq
AS1.2	AREA STOCCAGGIO	Lesina (FG)	10.000 mq
AS1.3	Eventuale ampliamento AREA STOCCAGGIO AS1.1	Lesina (FG)	22.000 mq

KEY – PLAN

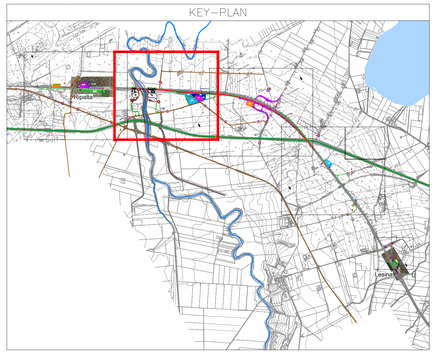

PARTICOLARE 2. PIANTA E SEZIONE
SCALA 1:100

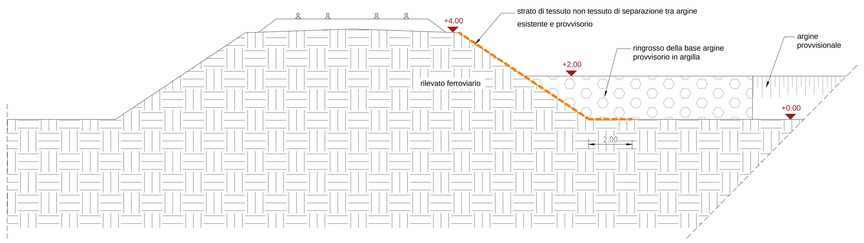

SEZIONE CC'
SEZIONE TIPO DELL'ARGINE PROVVISORIO 1:50

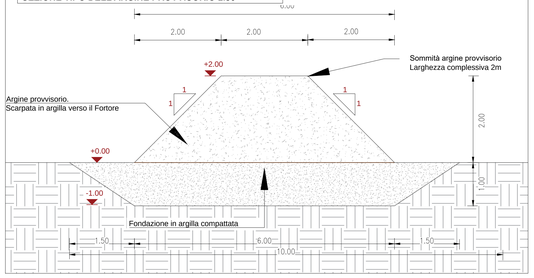

UTILIZZO DELL'AREA
L'area AT1.5 è utilizzata per il varo a spinta dei tombini che sotto attraversano la linea ferroviaria esistente

PREPARAZIONE ALL'AREA DI CANTIERE
FASE 1: rimozione della eventuale vegetazione spontanea nell'area di circa 40.500 mq designata per il varo per spinta dei tombini Fortore destro;
FASE 2: scotico, livellamento
FASE 3: realizzazione delle Ture provvisionali,371 ml, e rampa di scavalco
FASE 4: approntamento del cantiere e realizzazione degli impianti di cantiere.

ALLESTIMENTI DI CANTIERE	
quantità allestimento	tipo di allestimento
6	Bagni chimici con lavabo dim.1.09x1.12 m
1	area di stoccaggio materiali da costruzione dim. 400 mq
10	stalli mezzi d'opera

APPROVVIGIONAMENTO ENERGETICO/IDRICO
la fornitura di energia elettrica del cantiere avviene mediante gruppo elettrogeno da 20kW
l'alimentazione idrica dei baraccamenti avviene mediante una vasca di riserva idrica di 2.000 lt

SEZIONE TRASVERSALE BB'
RAMPA DI SCAVALCO ARGINE PROVVISORIO 1:100

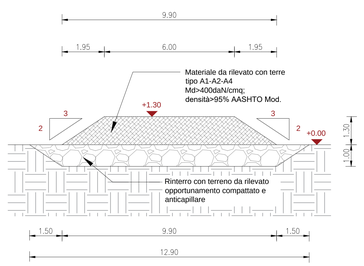

SEZIONE LONGITUDINALE AA'
RAMPA DI SCAVALCO ARGINE PROVVISORIO 1:100

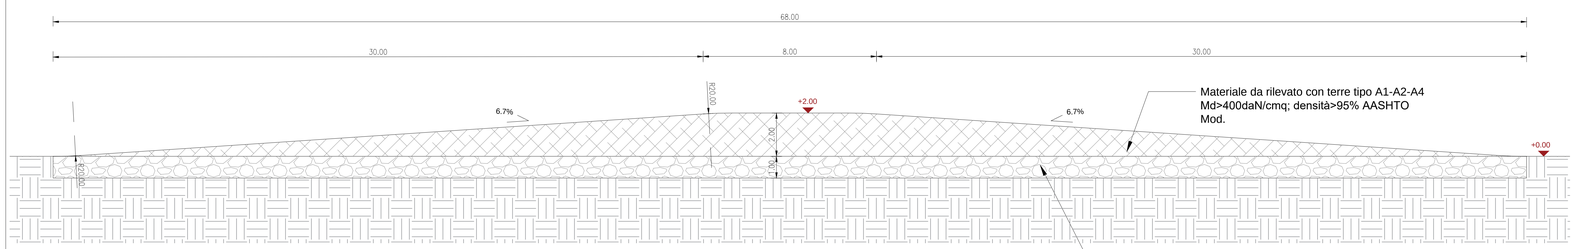

COMMITTENTE:
RFI RETE FERROVIARIA ITALIANA
GRUPPO FERROVIE DELLO STATO ITALIANE
DIREZIONE INVESTIMENTI
DIREZIONE PROGRAMMI INVESTIMENTI
DIREZIONE SUD - PROGETTO ADRIATICA

DIREZIONE LAVORI:
ITALFERR
GRUPPO FERROVIE DELLO STATO ITALIANE

APPALTATORE:
consat — AGOSTINO COSTRUZIONI GENERALI — SIPEL
MANDATARIA MANDANTI

PROGETTAZIONE:
MANDATARIA: VIA — MANDANTI: HYpro HUB METOP

PROGETTO ESECUTIVO

LINEA PESCARA - BARI
RADDOPPIO DELLA TRATTA FERROVIARIA TERMOLI - LESINA
LOTTO 1: RIPALTA - LESINA

PROGETTO DELLA CANTIERIZZAZIONE

PLANIMETRIA E SEZIONE AREA DI VARO PER SPINTA TOMBINI TRASPARENZA FORTORE DX - AT1.5

APPALTATORE	PROGETTAZIONE	SCALA:
CONPAT S.c.a r.l. Il Direttore Tecnico (Ing. Gianvaldo Babini)	ORDINE DEGLI INGEGNERI DELLA PROVINCIA DI CHIETI	VARIE

COMMESSA/LOTTO	FASE	ENTE	TIPO DOC.	OPERA/DISCIPLINA	PROGR.	REV.
LI0701	01	E	2Z	P8	CA0000	101	B

Revis.	Descrizione	Redatto	Data	Verificato	Data	Approvato	Data	Autorizzato Data
A	Emissione Esecutiva	A.Adesta	Agosto 2021	L.Sgarglia	Agosto 2021	T.Pelella	Agosto 2021	I. Pelella Aprile 2022
B	Revisione RDI	A.Adesta	Aprile 2022	L.Sgarglia	Aprile 2022	T.Pelella	Aprile 2022	

File: LI0701EZZP8CA0000101B.DWG — n. Elab.: