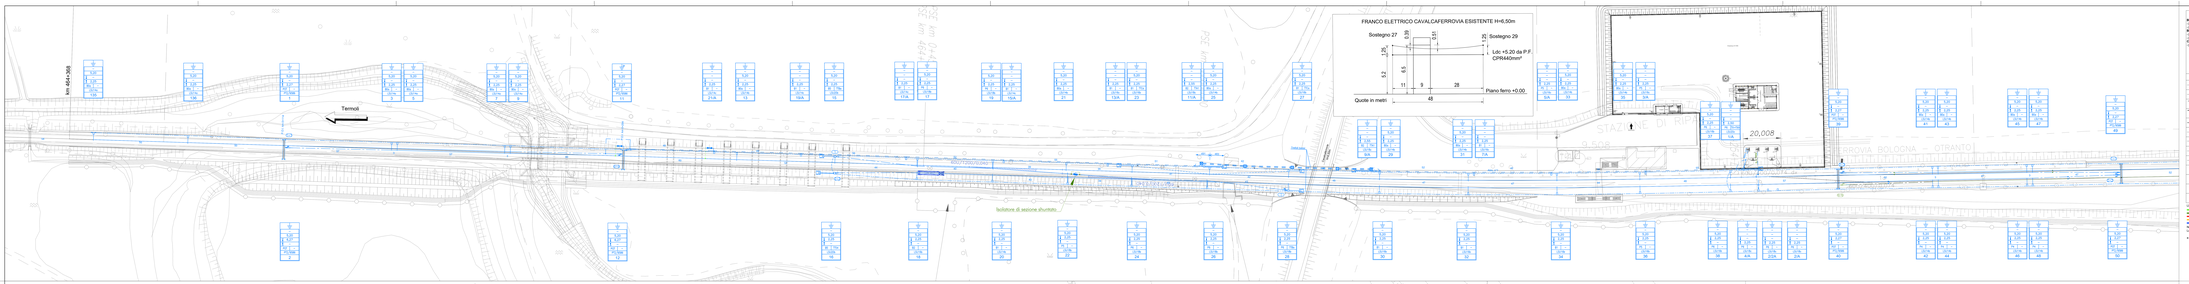
FRANCO ELETTRICO CAVALCAFERROVIA ESISTENTE H=6,50m
Sostegno 27
Sostegno 29
Ldc +5.20 da P.F. CPR440mm°
Piano ferro +0.00
Quote in metri
Termoli
Isolatore di sezione shuntato
FERROVIA BOLOGNA — OTRANTO
km 464+508
km 464+000
km 465+000
km