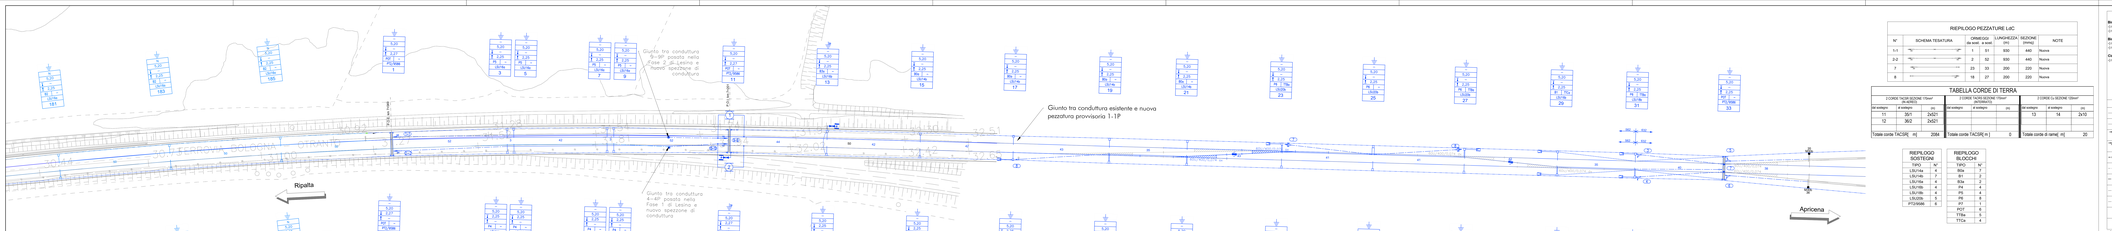
Ripalta
Apricena
Giunto tra conduttura 9-9P posato nella Fase 1 di Lesina e nuovo spezzone di conduttura
Giunto tra conduttura 4-4P posato nella Fase 1 di Lesina e nuovo spezzone di conduttura
Giunto tra conduttura esistente e nuova pezzatura provvisoria 1-1P
PZ.TSM
PZ.TSM
PZ.TSM