


LEGENDA SIMBOLI IMPIANTI LFM

	Palo in acciaio conico dritto h=8m f.t. con sbraccio l=2m - blocco di fondazione in CLS 1,2x1,2x1,2m - armatura stagna IP66 classe II con ottica stradale, corpo in alluminio pressofuso, riflettore in alluminio, completa di lampade LED ~118W - flusso luminoso ~13000lm.
	Quadro elettrico di distribuzione completo di armadio stradale a doppio vano IP44 in SMC poliestere stampato a caldo rinforzato con fibra di vetro - Installazione a pavimento
	Dispersore di terra in acciaio ramato da 1,5 metri.
	Canalizzazione in tubo PVC Ø125 mm interrato
	Pozzetto di derivazione in calcestruzzo 60x60x100cm Chiusino carrabile in ghisa Classe D400
	Pozzetto di derivazione in calcestruzzo 45x45x60cm Chiusino carrabile in acciaio zincato (classe DN 400)

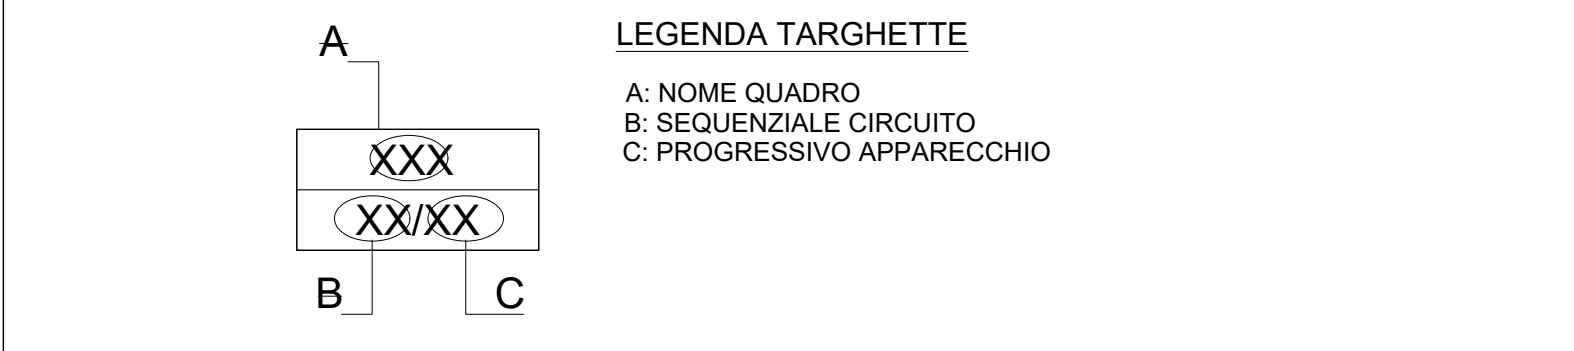

DOC. DI RIFERIMENTO

COD.	DESCRIZIONE
LI0701EZZDXLF0300001	Quadro Elettrico - Schema elettrico e fronte quadro
LI0701EZZCLLF0300001	Relazione di calcolo illuminotecnico sottopasso (SL01)
LI0701EZZPALF0300001	Pianta sottopasso (SL01) con ubicazione cavidotti e apparecchiature

COMMITTENTE: **RETE FERROVIARIA ITALIANA**
GRUPPO FERROVIE DELLO STATO ITALIANE
DIREZIONE INVESTIMENTI
DIREZIONE PROGRAMMI INVESTIMENTI
DIRETTRICE SUD - PROGETTO ADRIATICA

DIREZIONE LAVORI:

APPALTATORE:

MANDATARIA: MANDANTI:

PROGETTAZIONE: MANDATARIA MANDANTI

PROGETTO ESECUTIVO

LINEA PESCARA - BARI
RADDOPPIO DELLA TRATTA FERROVIARIA TERMOLI - LESINA
LOTTO 1: RIPALTA - LESINA

IMPIANTI LFM
VIABILITÀ NV01
Planimetria illuminazione con ubicazione cavidotti e apparecchiature

APPALTATORE	PROGETTAZIONE	SCALA:
DIRETTORE TECNICO Ing. G. Babini CONPAT S.c.a.r.l. Il Direttore Tecnico (Ing. Giuglielmo Babini)	DIRETTORE DELLA PROGETTAZIONE Ing. T. Peñella CONPAT S.c.a.r.l. Il Direttore della Progettazione (Ing. Tiziana Peñella)	1:500

COMMESSA	LOTTO	FASE	ENTE	TIPO DOC.	OPERA/DISCIPLINA	PROGR.	REV.
LI07	01	E	ZZ	P8	LF0300	001	B

Revis.	Descrizione	Redatto	Data	Verificato	Data	Approvato	Data	Autorizzato Data
A	Emissione Esecutiva	A. Falasca	Ottobre 2021	G. Filippucci	Ottobre 2021	F. Nicchiarelli	Ottobre 2021	T. Peñella Aprile 2022
B	Revisione a seguito RDV LI07-RV-0000000084	A. Falasca	Aprile 2022	G. Filippucci	Aprile 2022	F. Nicchiarelli	Aprile 2022	

File: LI0701EZZP8LF0300001B.DWG n. Elab.: