




PIANTA CARPENTERIA METALLICA
Scala 1:200

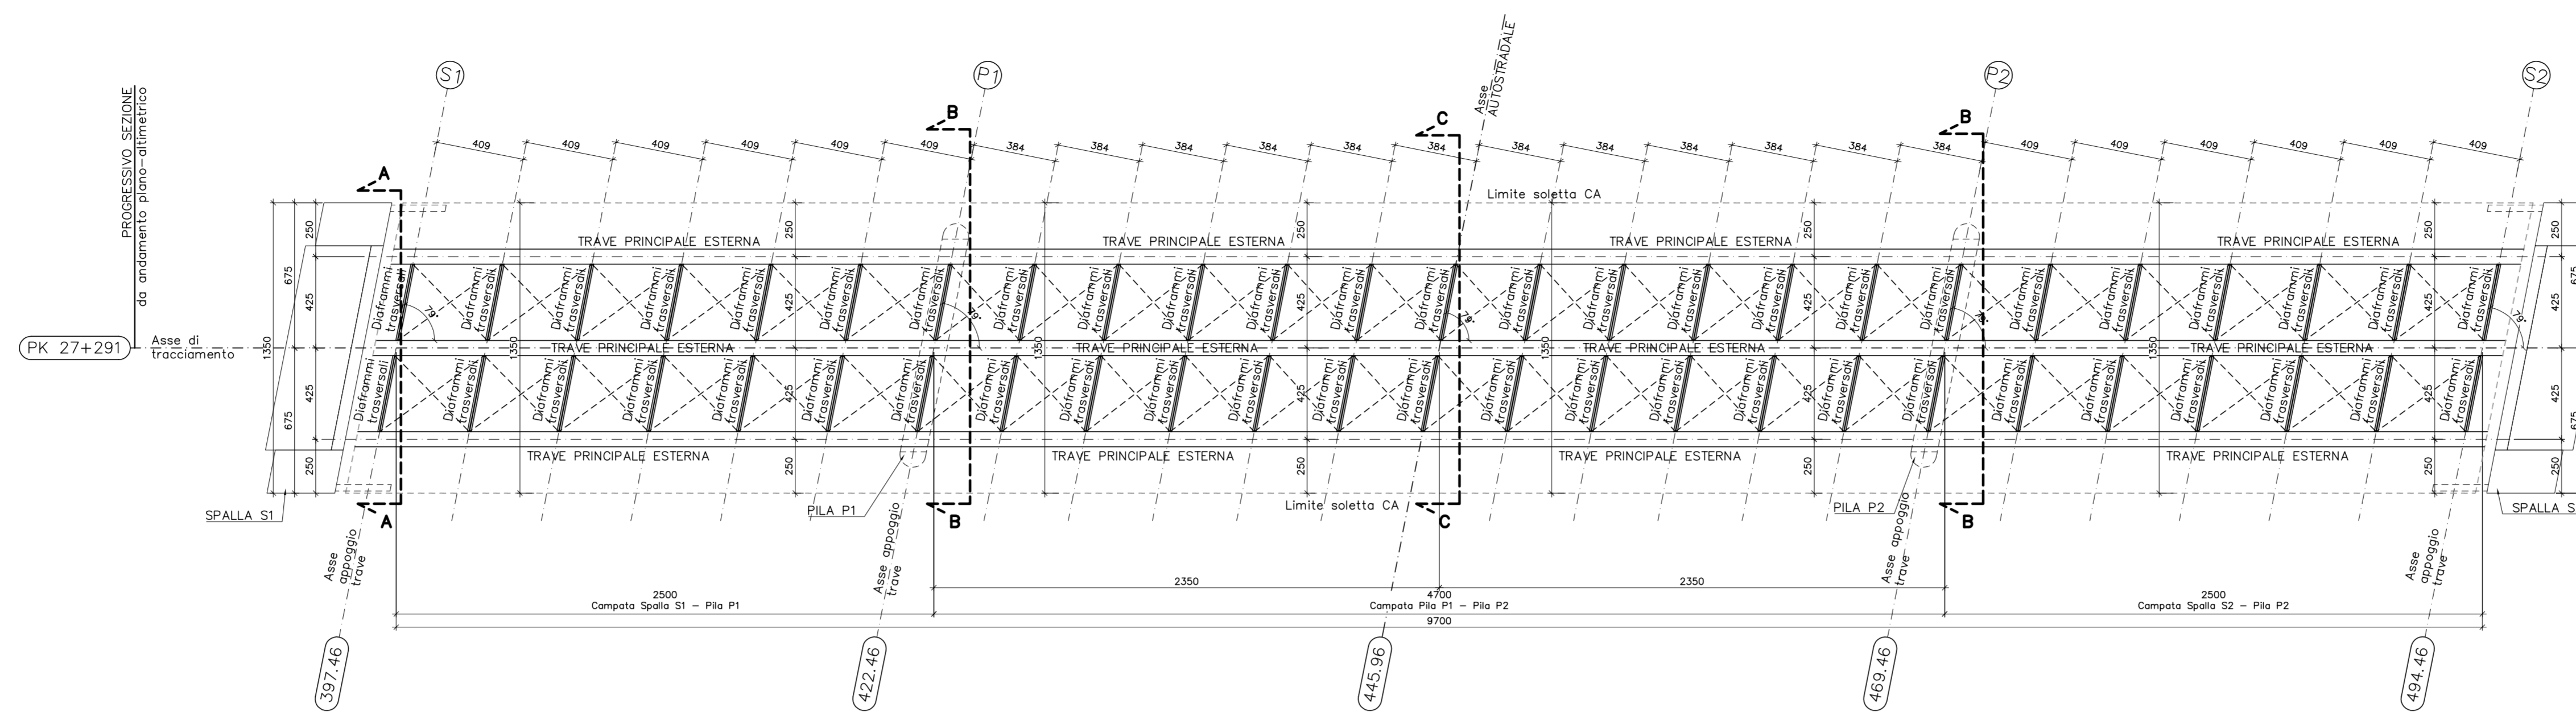


SEZIONE A-A
Scala 1:50

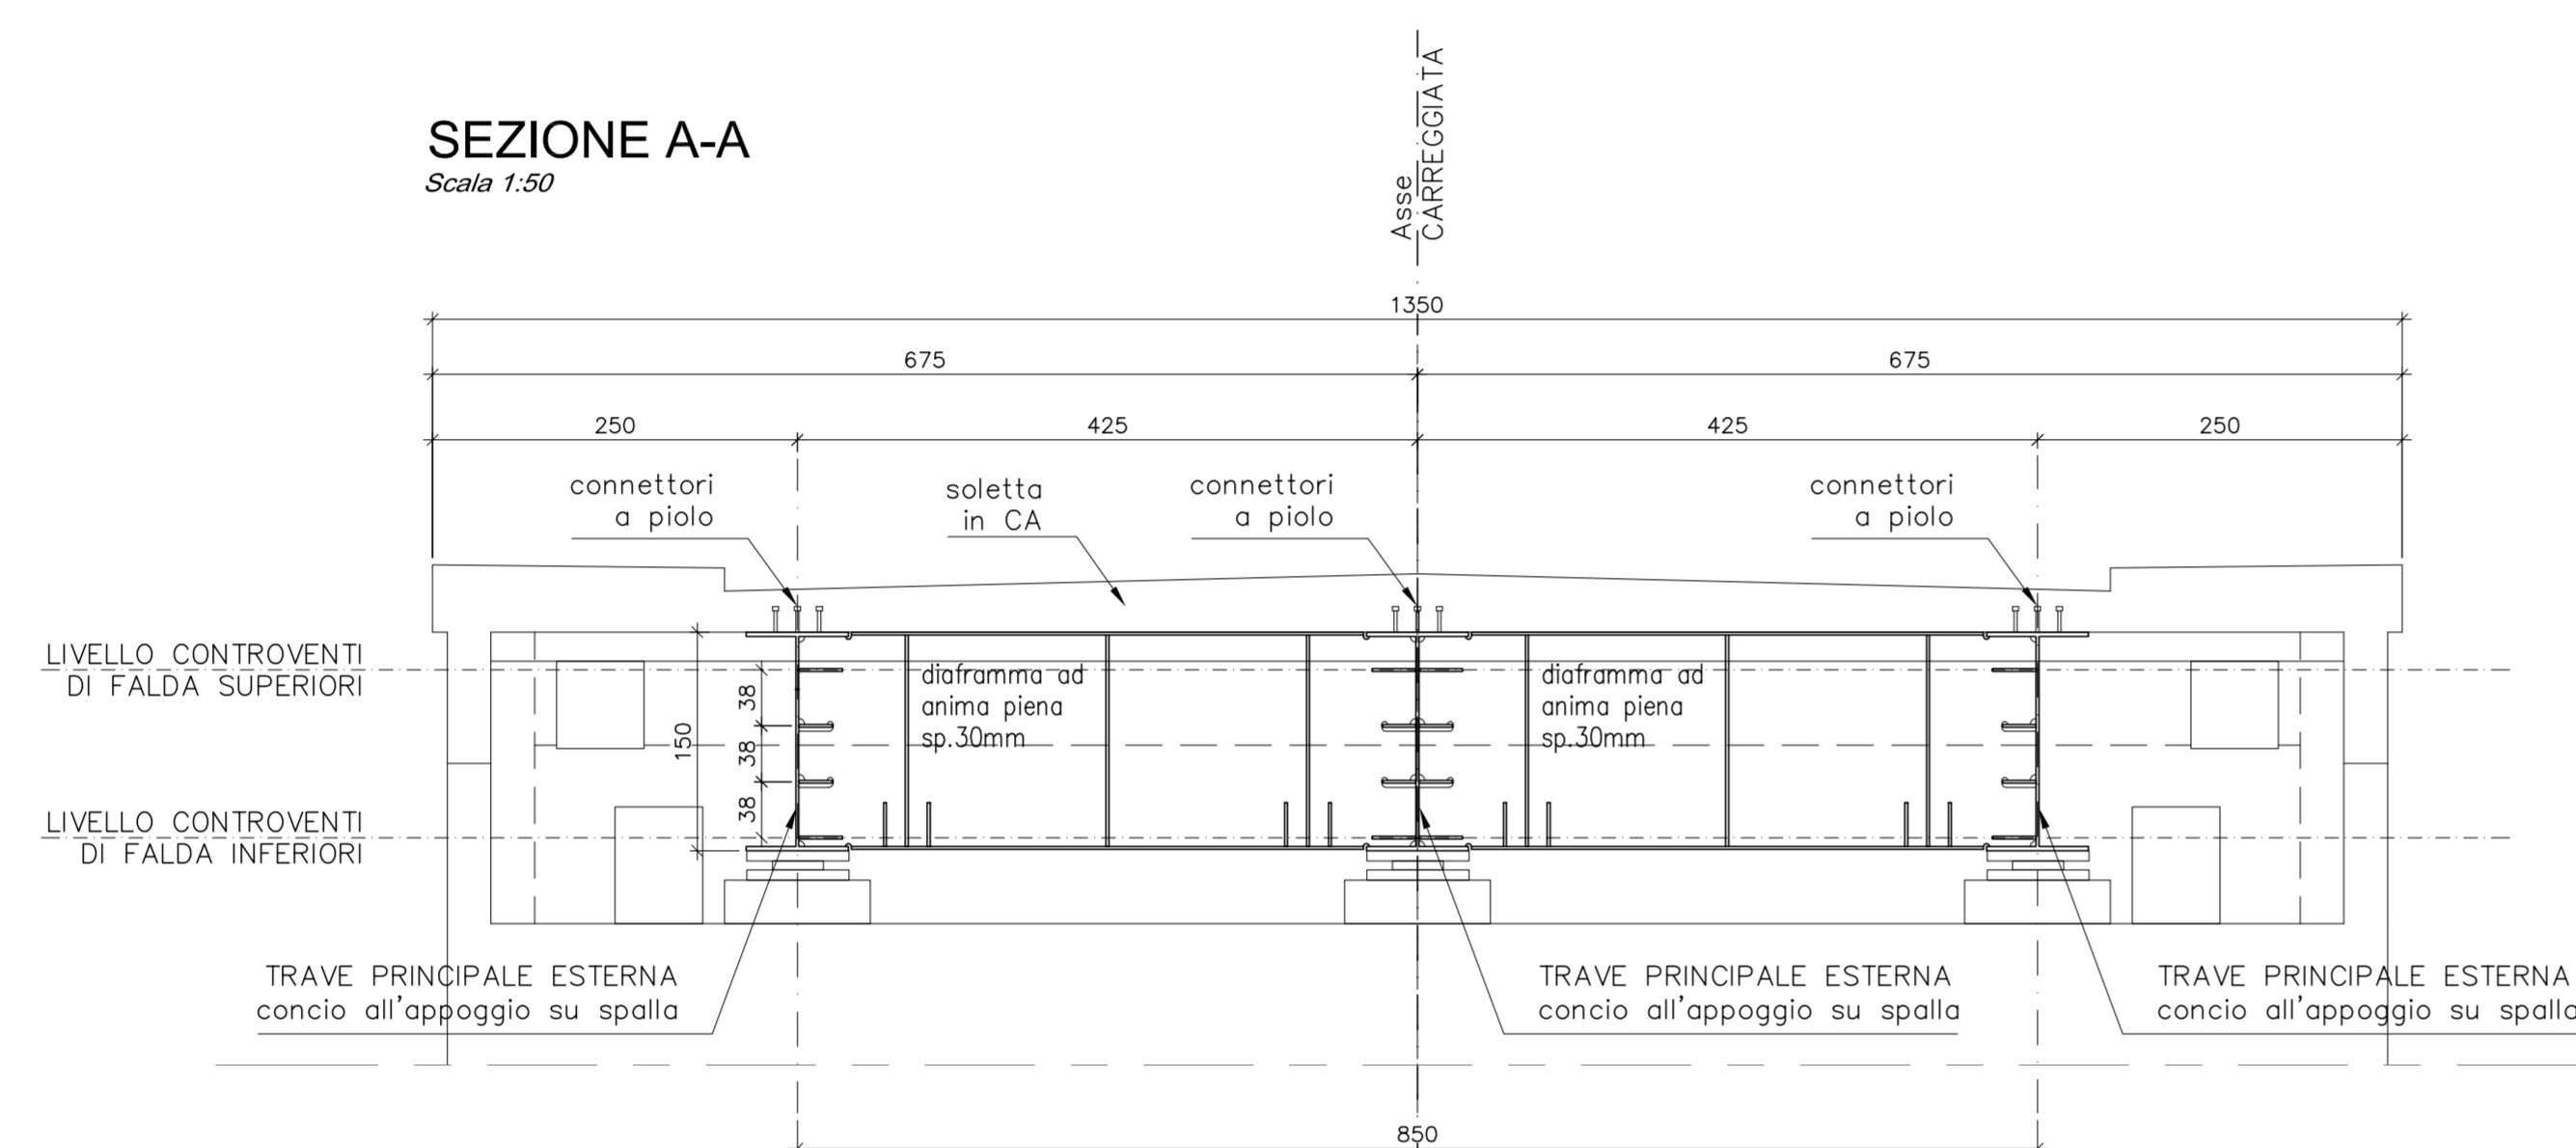








SEZIONE B-B
Scala 1:50

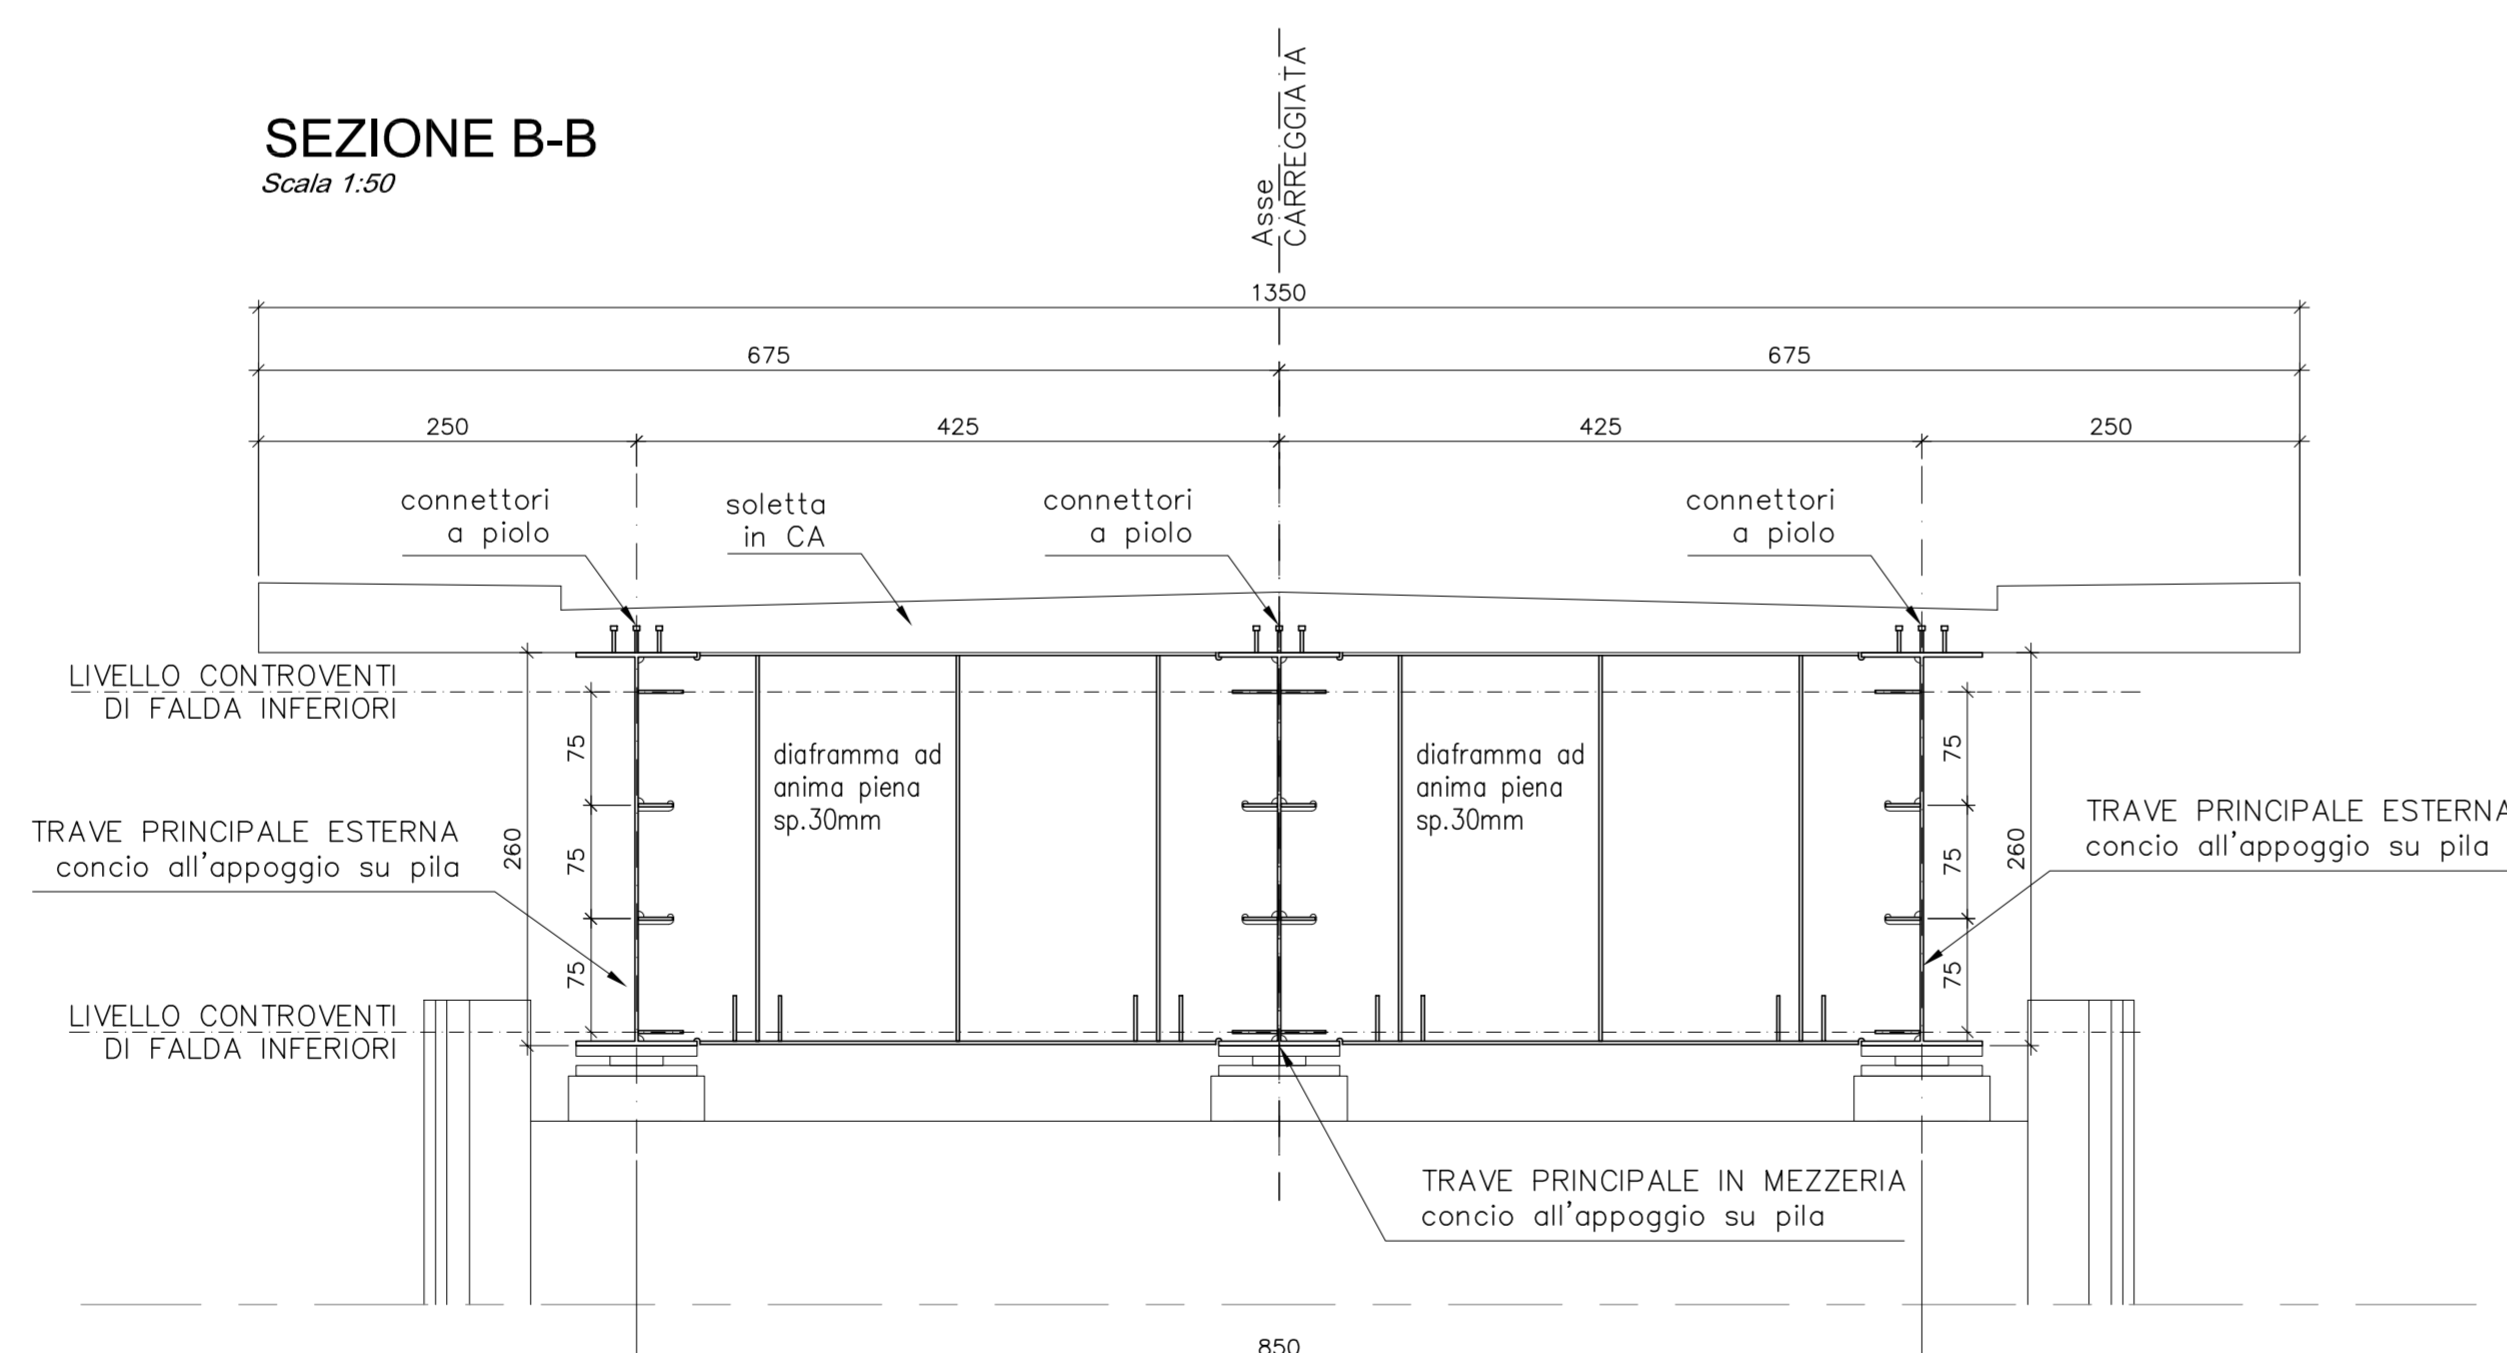

SEZIONE C-C
Scala 1:50

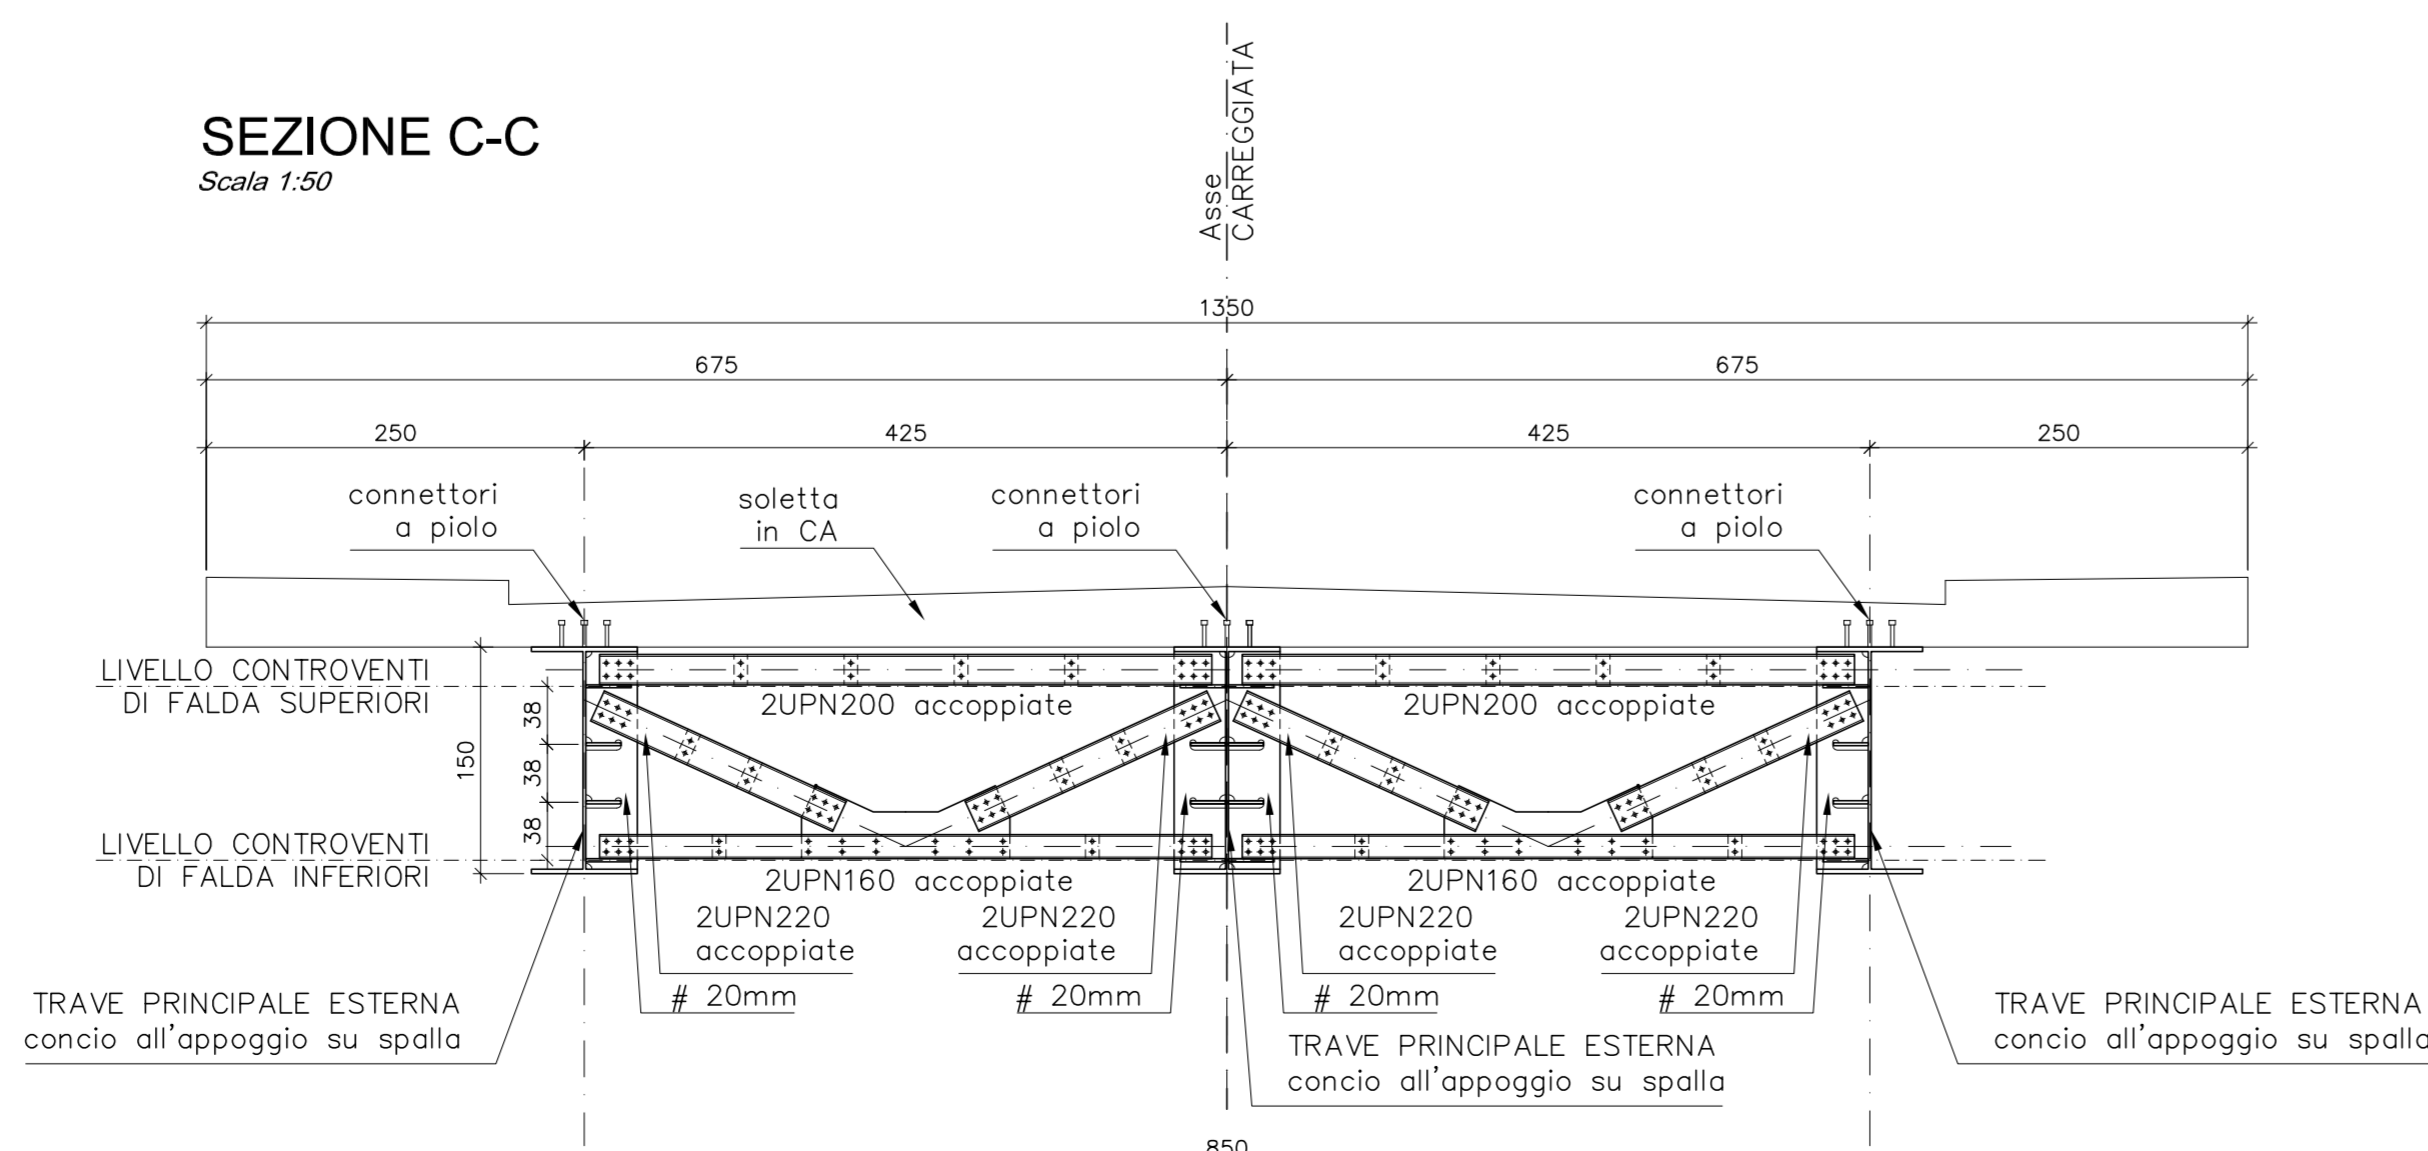

PIANTA TIPO CONTROVENTI DI FALDA
Scala 1:50

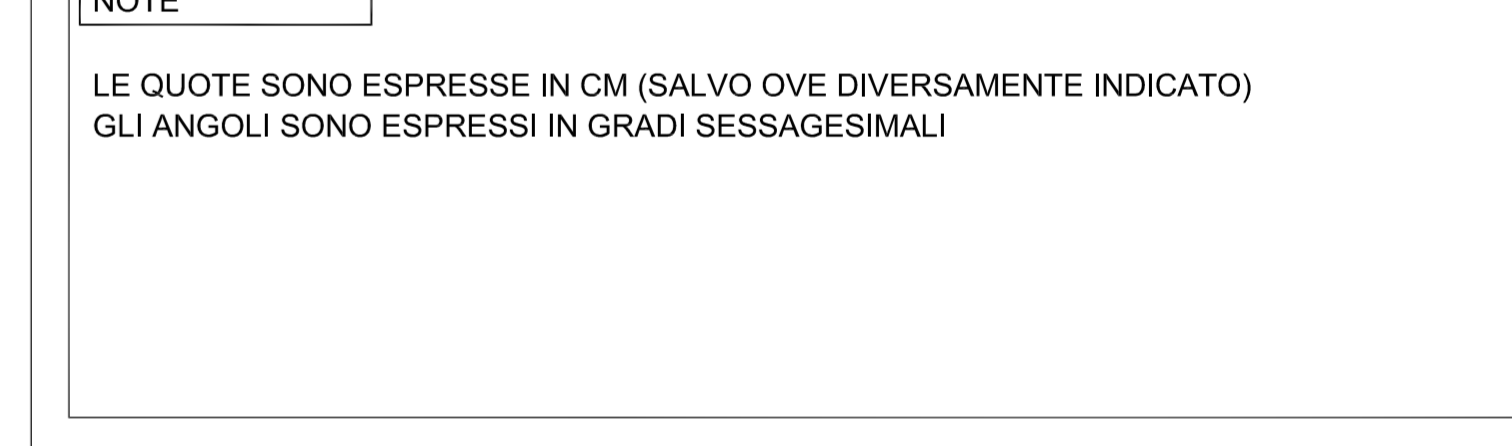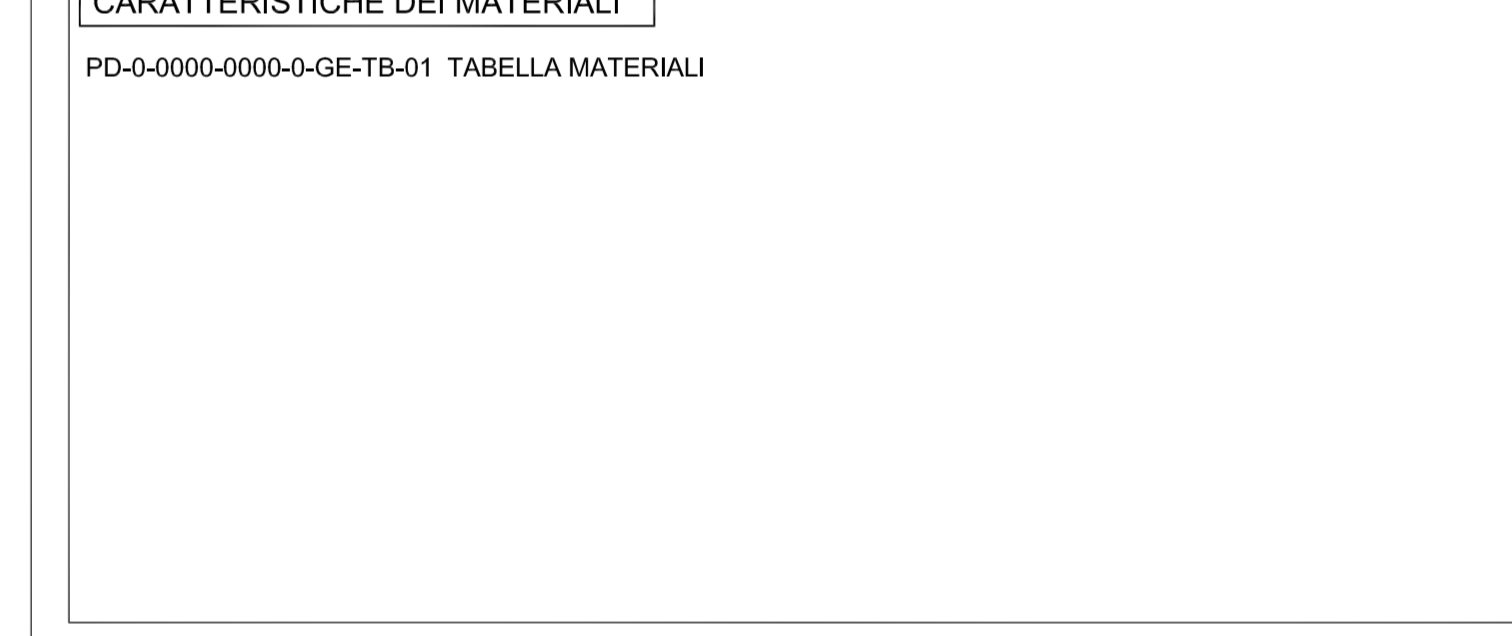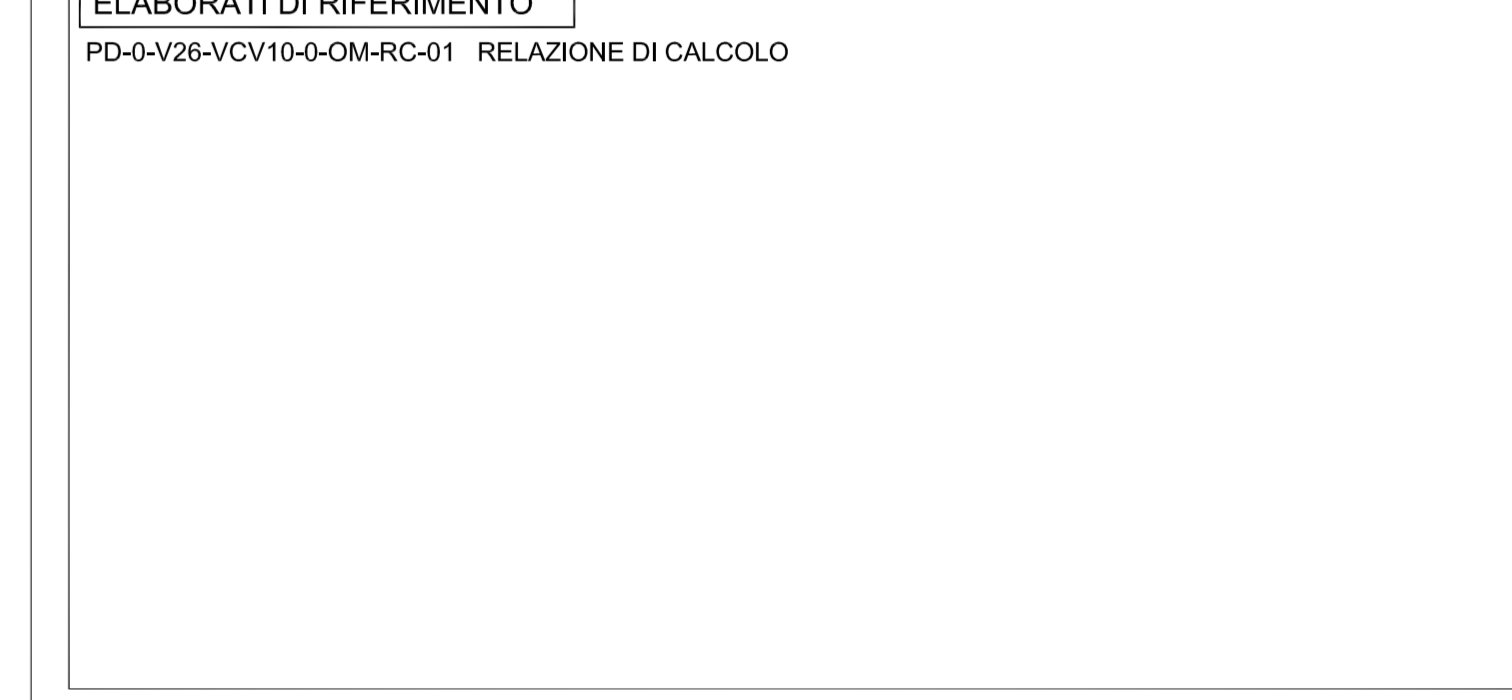 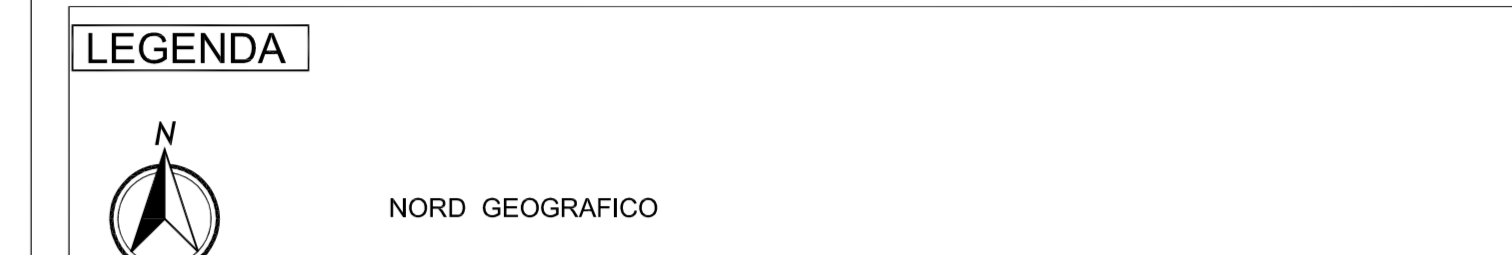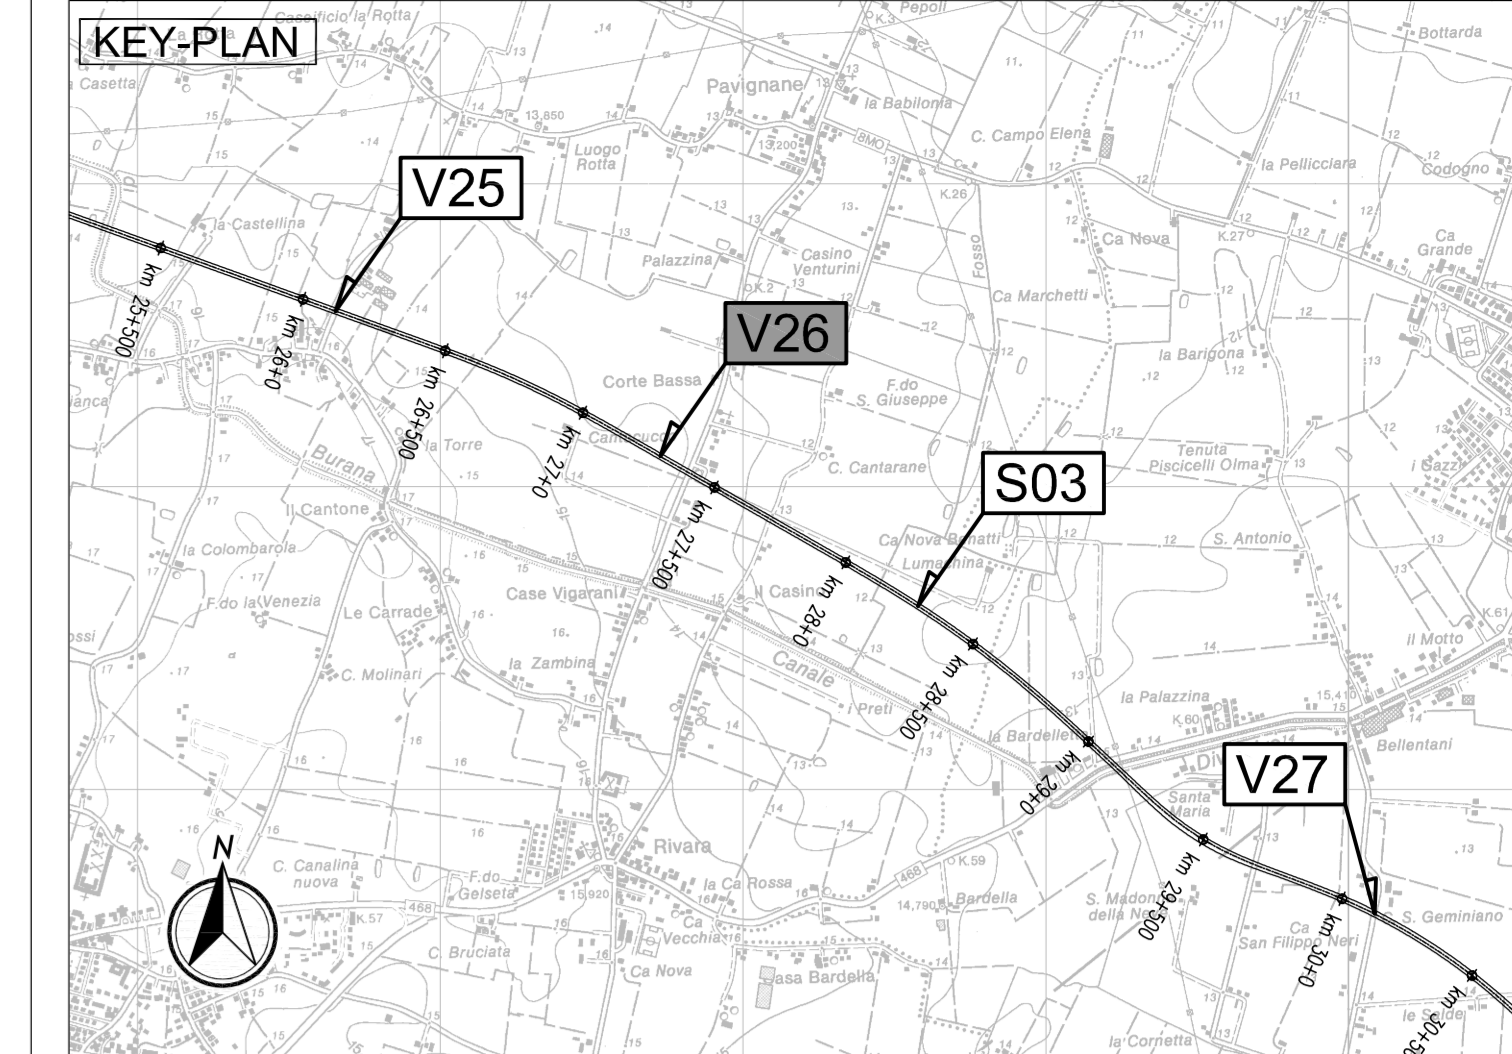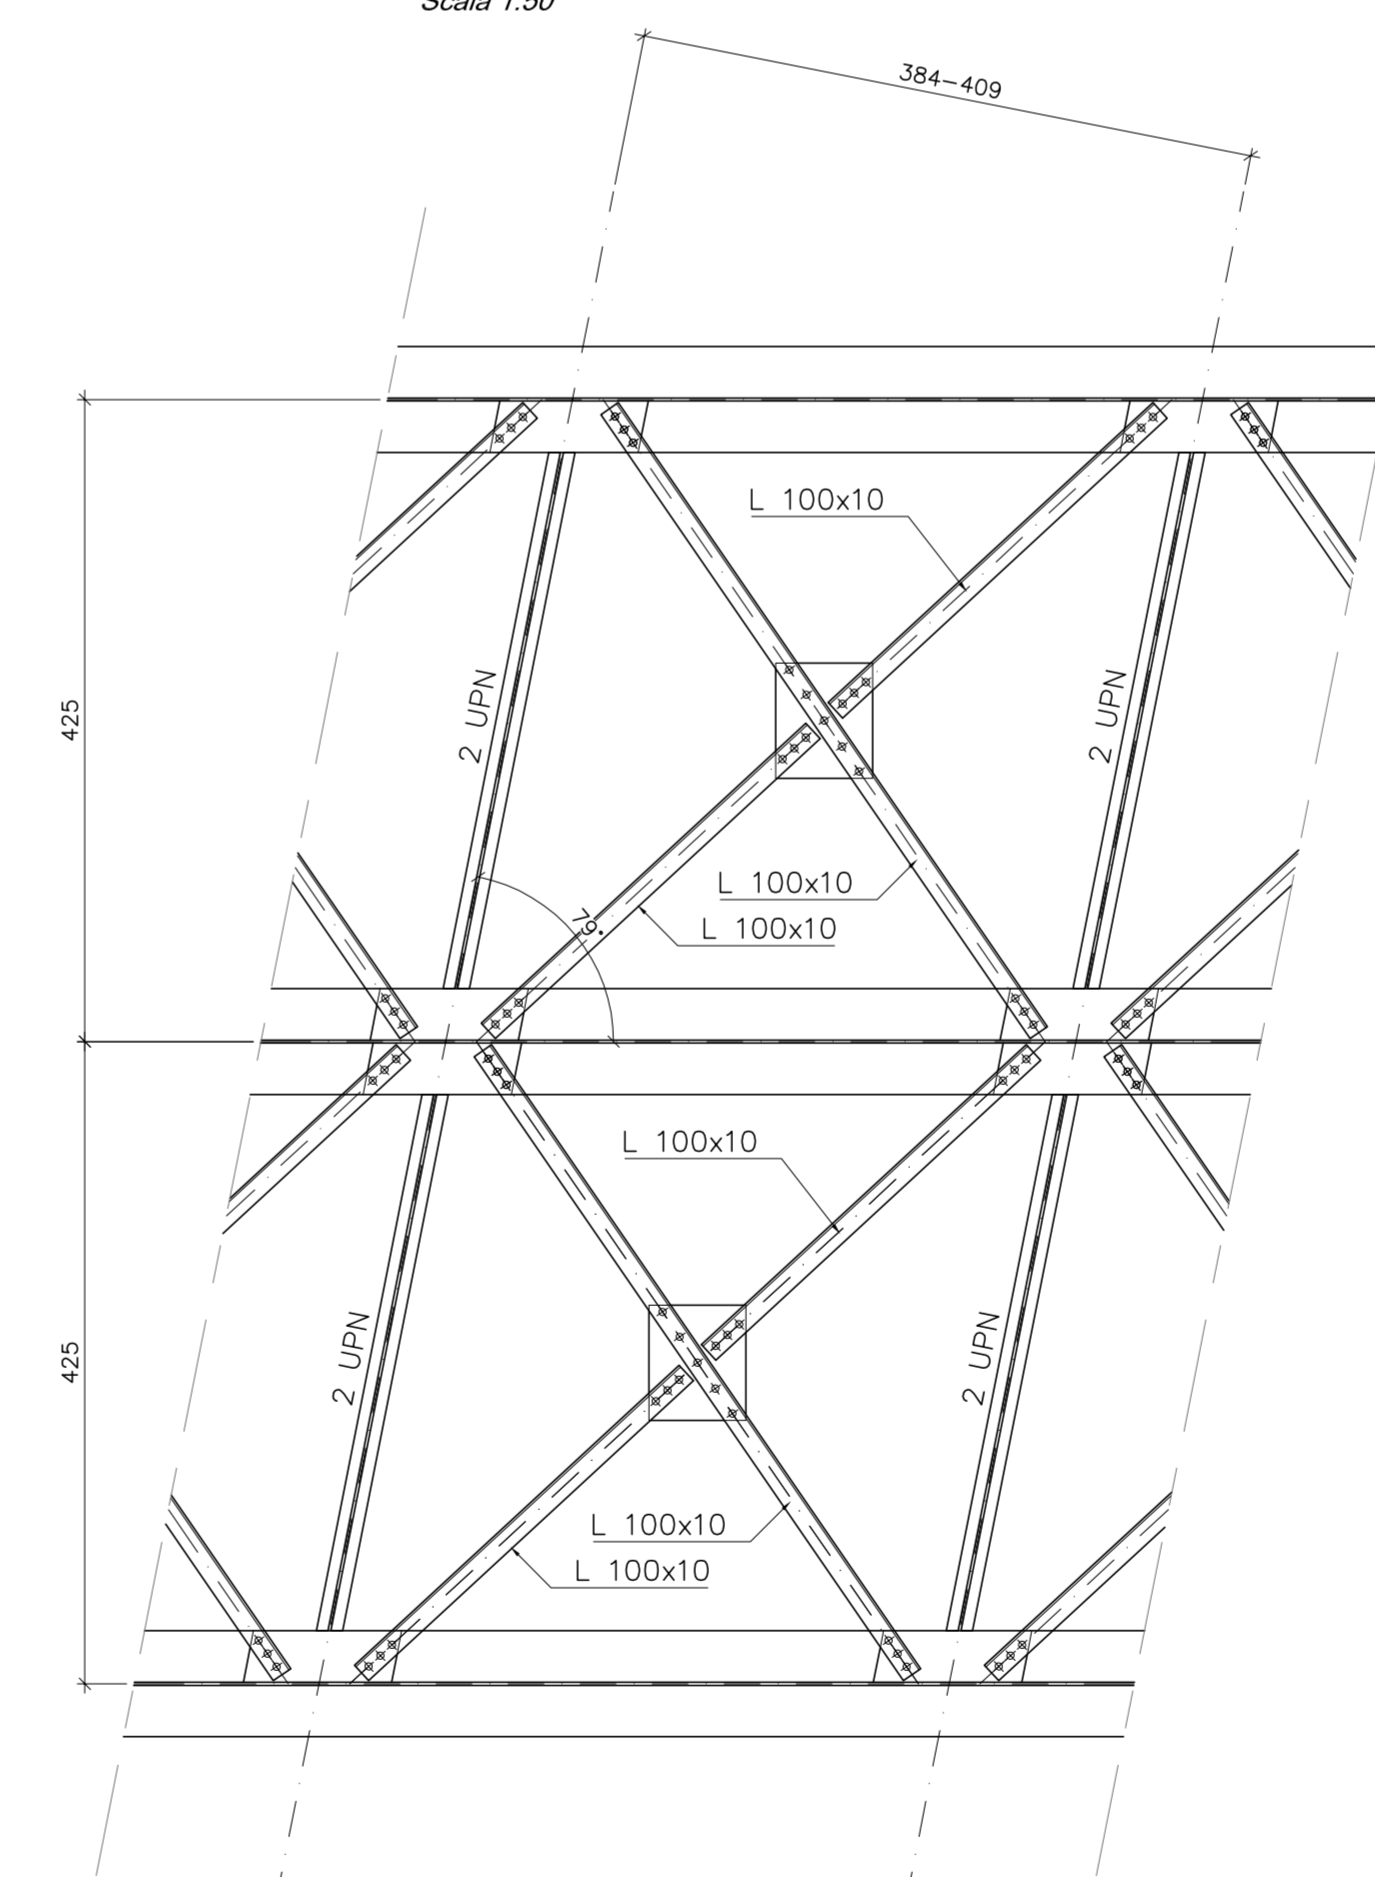

IL CONCESSIONARIO: **ARC** AUTOSTRADA REGIONALE CISPADANA

IL CONCESSIONARIO: **ARC** AUTOSTRADA REGIONALE CISPADANA

AUTOSTRADA REGIONALE CISPADANA DAL CASELLO DI REGGIOLO-ROLO SULLA A22 AL CASELLO DI FERRARA SUD SULLA A13

CODICE C.U.P. E81808000000009

PROGETTO DEFINITIVO

ASSE AUTOSTRADALE (COMPRESIVO DEGLI INTERVENTI LOCALI DI COLLEGAMENTO VIARIO AL SISTEMA AUTOSTRADALE) OPERE STRUTTURALI

OPERE D'ARTE MAGGIORI - CAVALCAVIA VIABILITA' INTERFERITE

VCV10 - CAVALCAVIA SP 9 VIA IMPERIALE

PIANTA CARPENTERIA METALLICA

IL PROGETTISTA: Ing. Antonio De Fazio, Albo Ing. Bologna n° 3696

RESPONSABILE INTEGRAZIONE PRESTAZIONI SPECIALISTICHE: Ing. Emilio Salvi, Albo Ing. Reggio Emilia n° 945

IL CONCESSIONARIO: **ARC** AUTOSTRADA REGIONALE CISPADANA

G									
F									
E									
D									
C									
B									
A	17/04/2012	EMISSIONE							
REV.	DATA	DESCRIZIONE	REDATTORE	CONTOLOGO	APPROVAZIONE				
IDENTIFICAZIONE ELABORATO									
N. PROZ.	REV.	DATA	DESCRIZIONE	REDATTORE	CONTOLOGO	APPROVAZIONE			
21910	01	17/04/12	VCV10	DE FAZIO	SALVI	MAGGIO			
IDENTIFICAZIONE ELABORATO									
N. PROZ.	REV.	DATA	DESCRIZIONE	REDATTORE	CONTOLOGO	APPROVAZIONE			
21910	01	17/04/12	VCV10	DE FAZIO	SALVI	MAGGIO			