


NR11  
Ex SS 498  
variante di Romano di Lombardia

VEGETAZIONE FLORA E FAUNA		Fase Ante Operam		Fase Corso d'Opera		Fase Post Operam	
Tipo di indagine	Descrizione	Punti di rilevamento	Cadenza	Punti di rilevamento	Cadenza	Punti di rilevamento	Cadenza
Tipo A	Mosaici di fitocenosi direttamente consumati dalle attività di cantiere	12	Trimestrale	12	Trimestrale	-	-
Tipo B	Rilevamento della flora lungo un trassetto	4	1 Volta	4	Annuale	4	1 Volta
Tipo C	Analisi quali-quantitative delle comunità omiche dell'ecosistema fluviale	4	Trimestrale	4	Trimestrale	4	Trimestrale
Tipo D	Monitoraggio delle popolazioni di specie faunistiche ad elevato potere diagnostico (microteridofuna)	4	Trimestrale	4	Trimestrale	4	Trimestrale

SUOLO		Fase Ante Operam		Fase Corso d'Opera		Fase Post Operam	
Attività di monitoraggio		N° di punti di misura	Cadenza	N° di punti di misura	Cadenza	N° di punti di misura	Cadenza
Puntelli pedologici		58	1 Volta	NON SONO PREVISTE ATTIVITA'		58	1 Volta
Parametri pedologici e stazionali		58	1 Volta		58	1 Volta	
Parametri fisico-chimici		58	1 Volta		58	1 Volta	
Analisi di laboratorio		58	1 Volta		58	1 Volta	
Verifica conservazione terreno vegetale		NON SONO PREVISTE ATTIVITA'		62	Semestrale	NON SONO PREVISTE ATTIVITA'	

### LEGENDA

- VIABILITA' INTERESSATA DAL TRAFFICO DI CANTIERE
- PISTE DI CANTIERE
- OPERE IN PROGETTO
- VIABILITA' EXTRALINEA DI PROGETTO
- BRE.BE.MI.
- AREA DI STOCCAGGIO
- AREA TECNICA
- CANTIERI OPERATIVI
- CANTIERI BASE
- CANTIERI DI ARMAMENTO
- SUOLO
- SUO-XX
- STO-XX
- VEGETAZIONE, FLORA E FAUNA
- VFF-XX

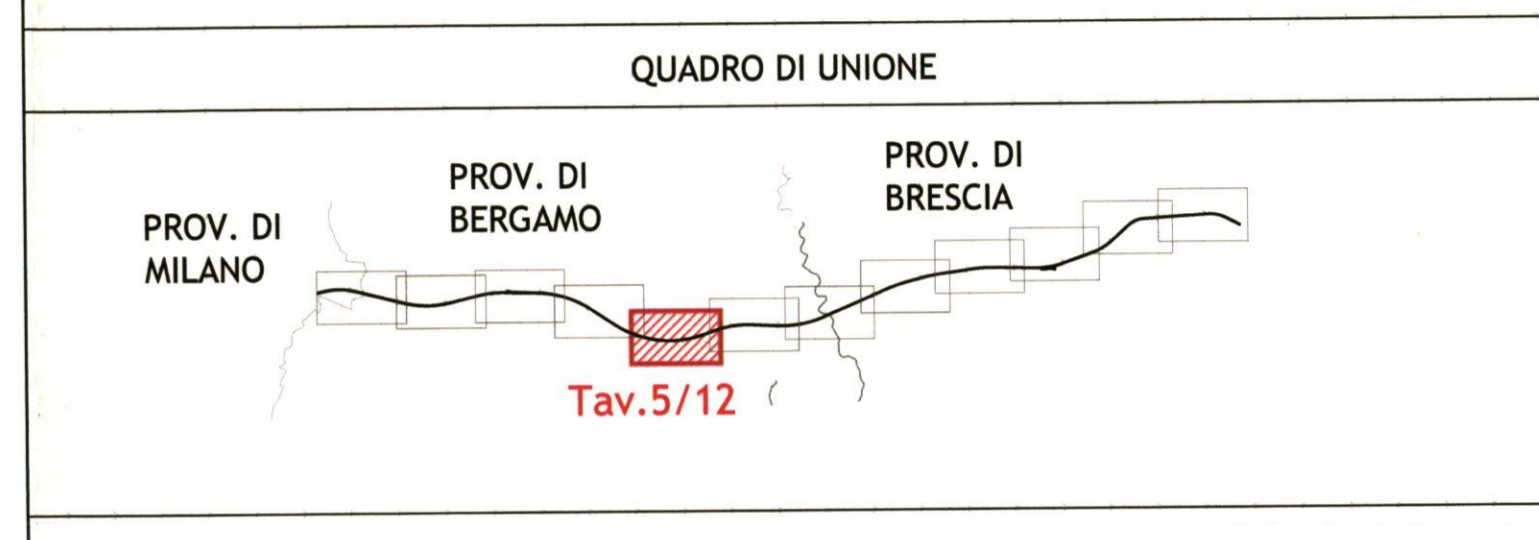

COMMITTENTE: **RETE FERROVIARIA ITALIANA S.p.A.**

PROGETTAZIONE: **ITALFERR S.p.A.**

**INFRASTRUTTURE FERROVIARIE STRATEGICHE DEFINITE DALLA LEGGE OBIETTIVO N. 443/01**

**LINEA AV/AC Torino-Venezia - Tratta Milano-Verona**  
**Lotto funzionale Treviglio-Brescia**  
**PROGETTO DEFINITIVO**

PIANO DI MONITORAGGIO AMBIENTALE:  
 PLANIMETRIA DI LOCALIZZAZIONE DEI PUNTI DI MONITORAGGIO  
 Componenti vegetazione, flora, fauna e suolo  
 Tavola 5 di 12

SCALA: **1:5000**

COMMESSA	LOTTO	FASE	ENTE	TIPO DOC.	OPERA/DISCIPLINA	PROGR.	REV.	
INT1	11	D	15	P5	TA0002	005	A	
Rev.	Descrizione	Redatto	Data	Verificato	Data	Approvato	Data	Autore
A	EMISSIONE DEFINITIVA	Zanin	03.09.07	Zanin	06.09.07	Zanin	10.09.07	Zanin

File: \_\_\_\_\_ n. Elab. \_\_\_\_\_

Questo progetto è cofinanziato dalla Comunità Europea

CUP: J41C0700000001