
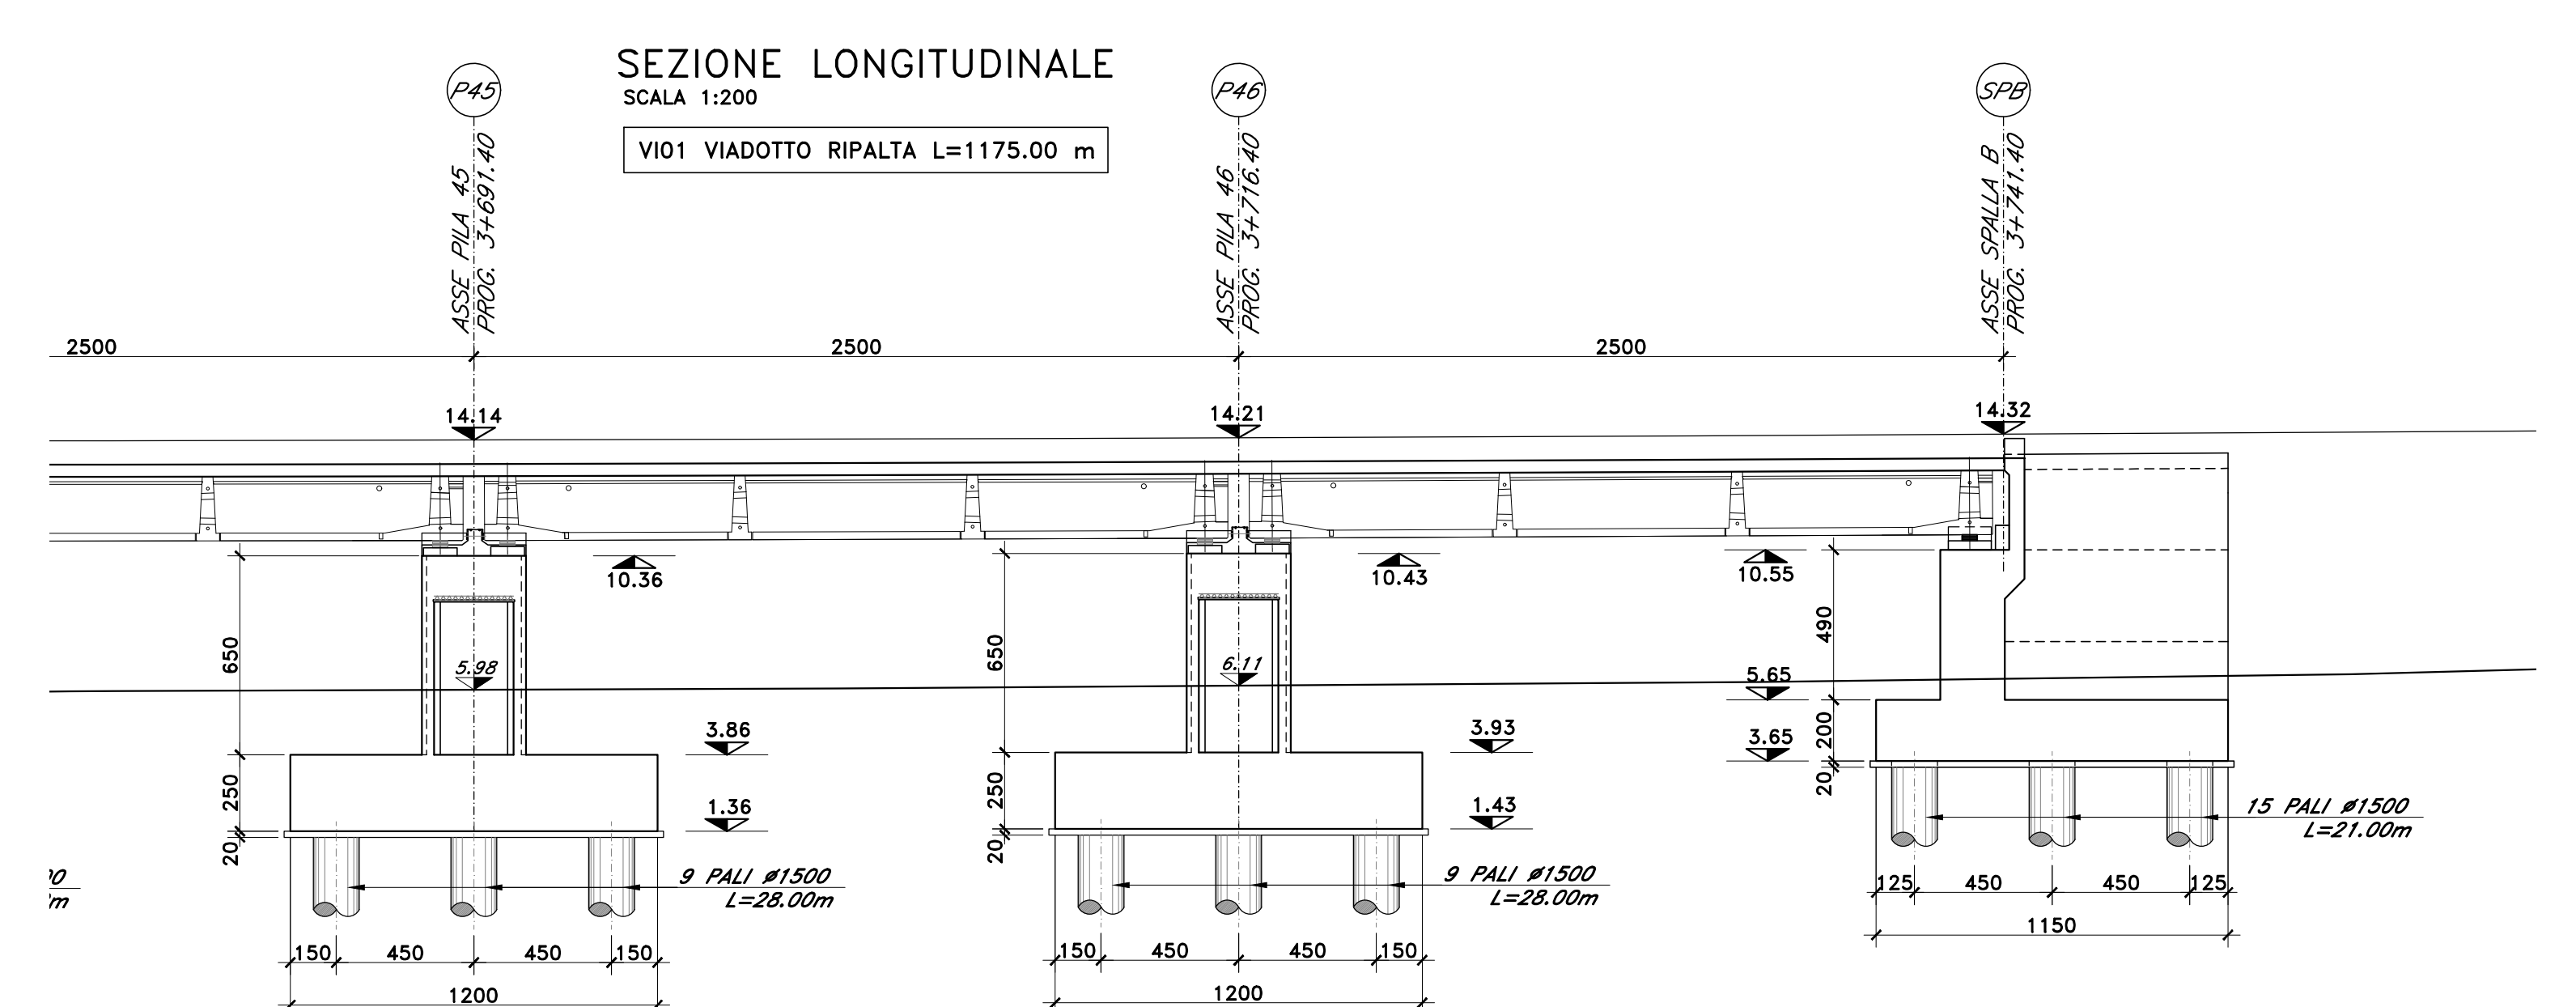
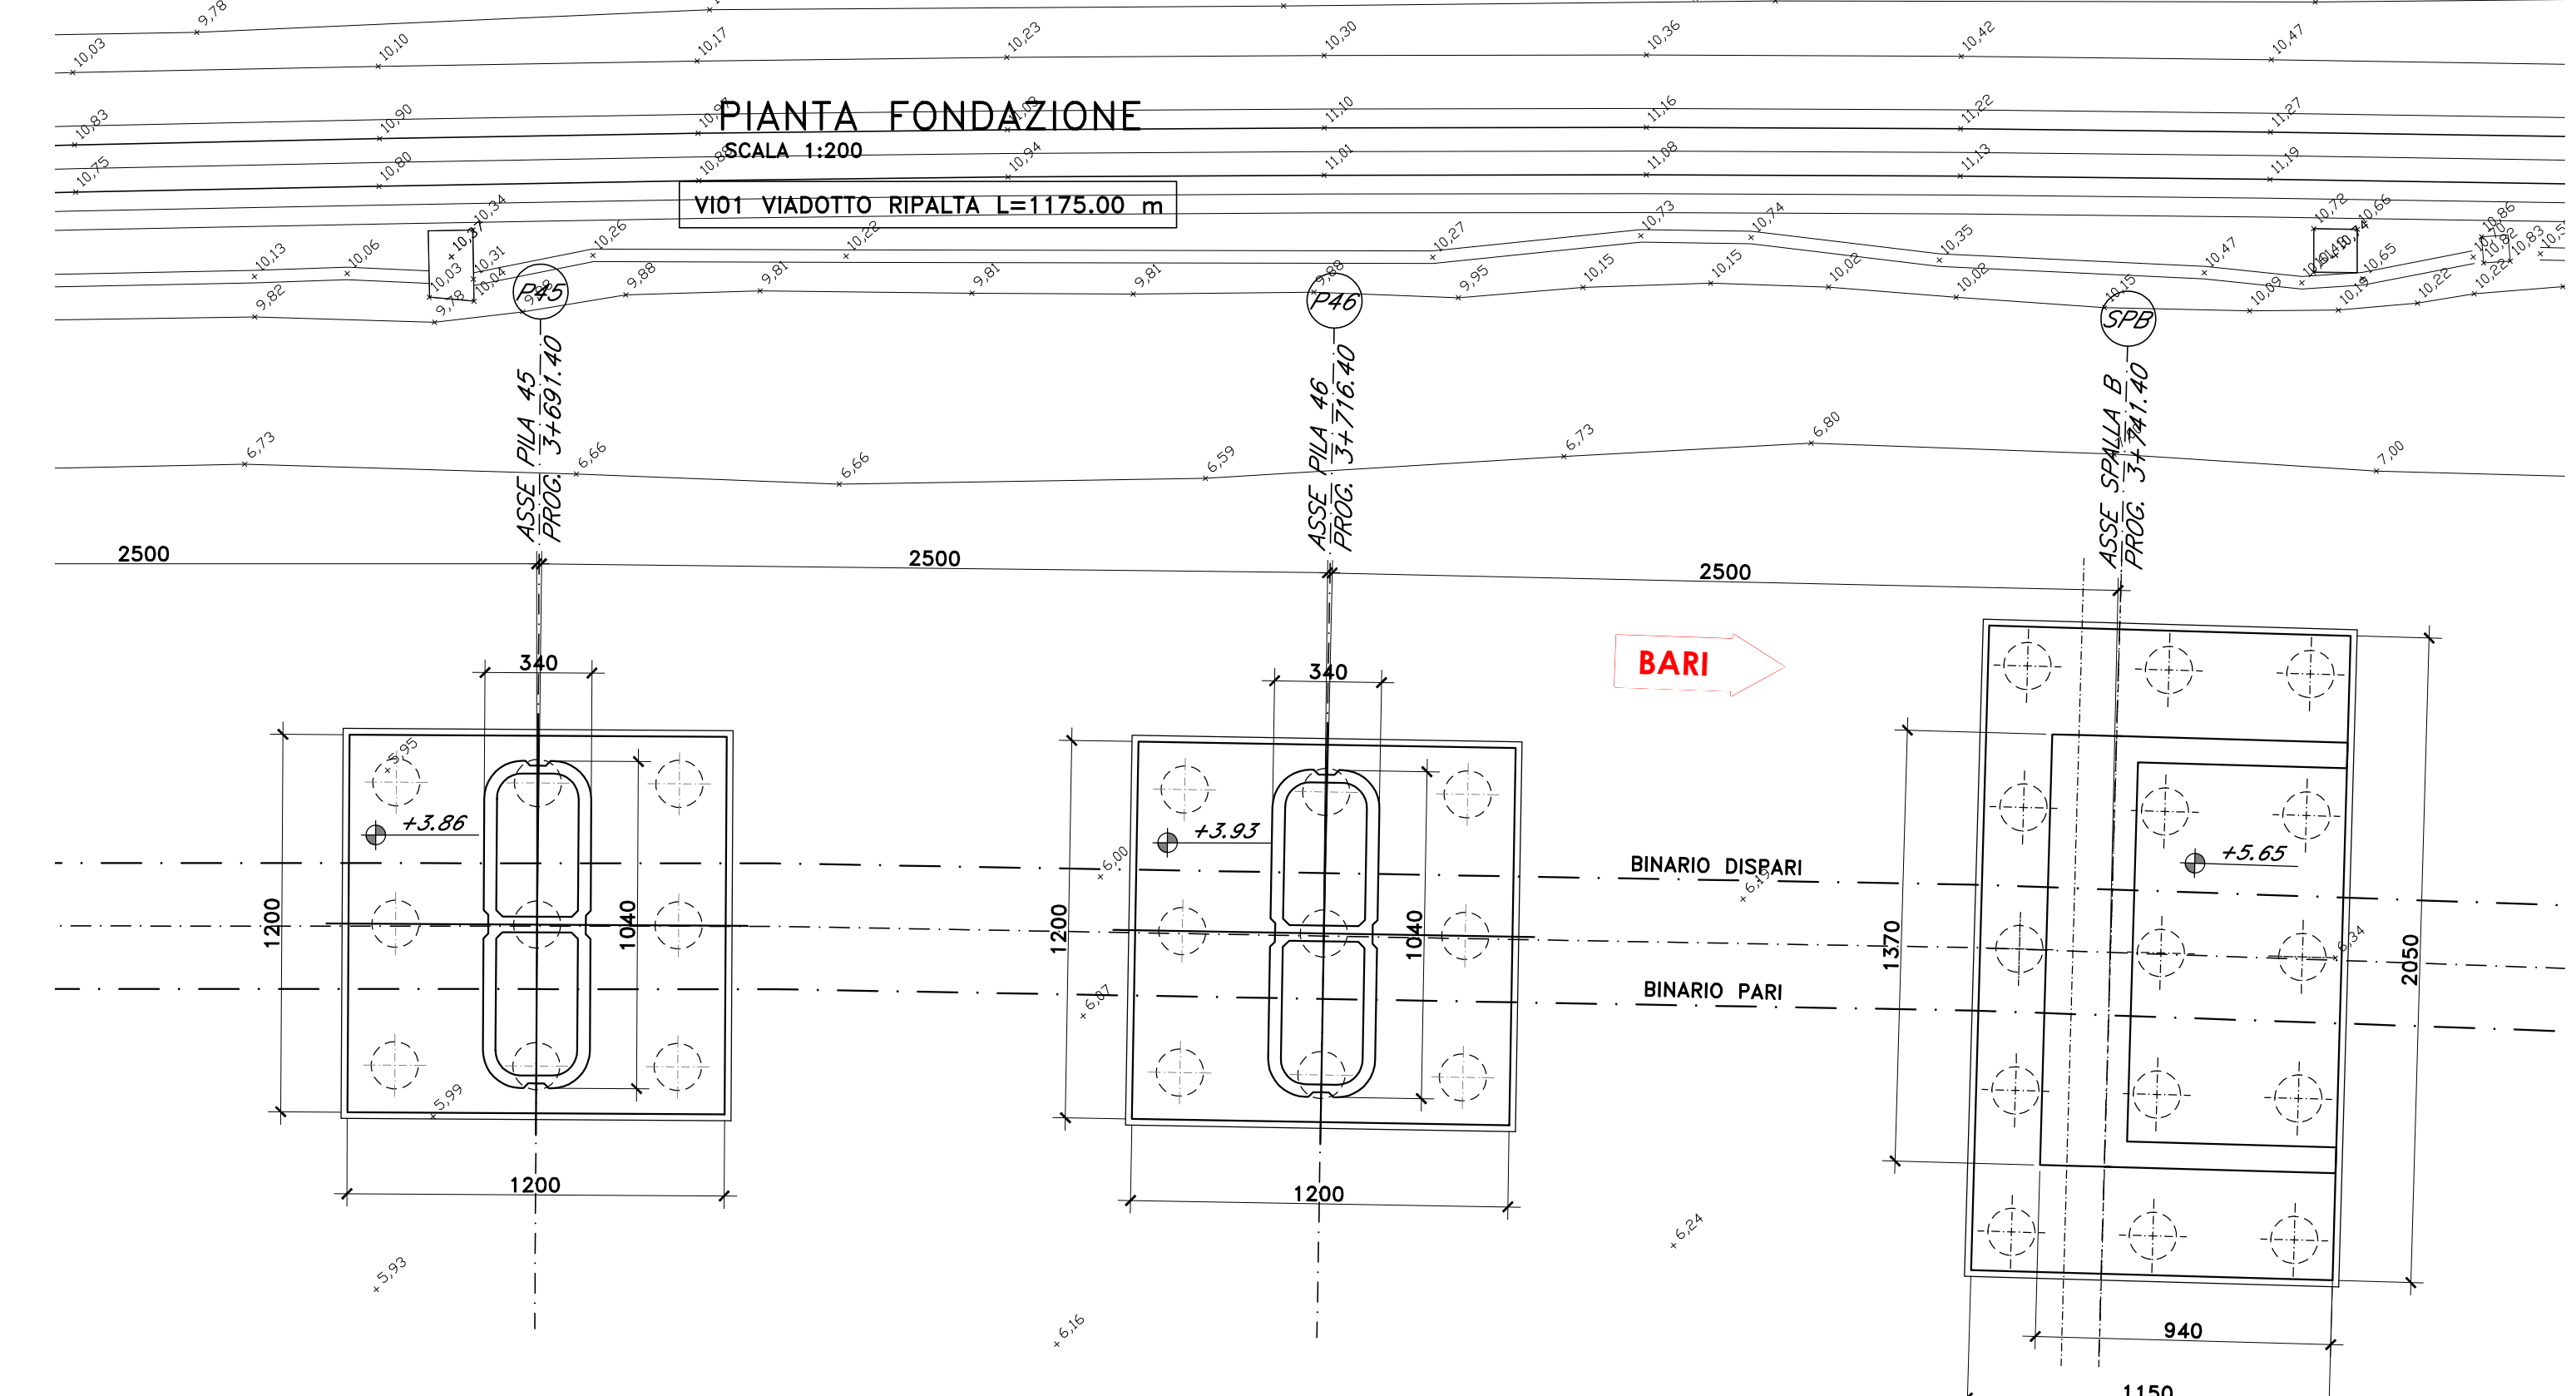
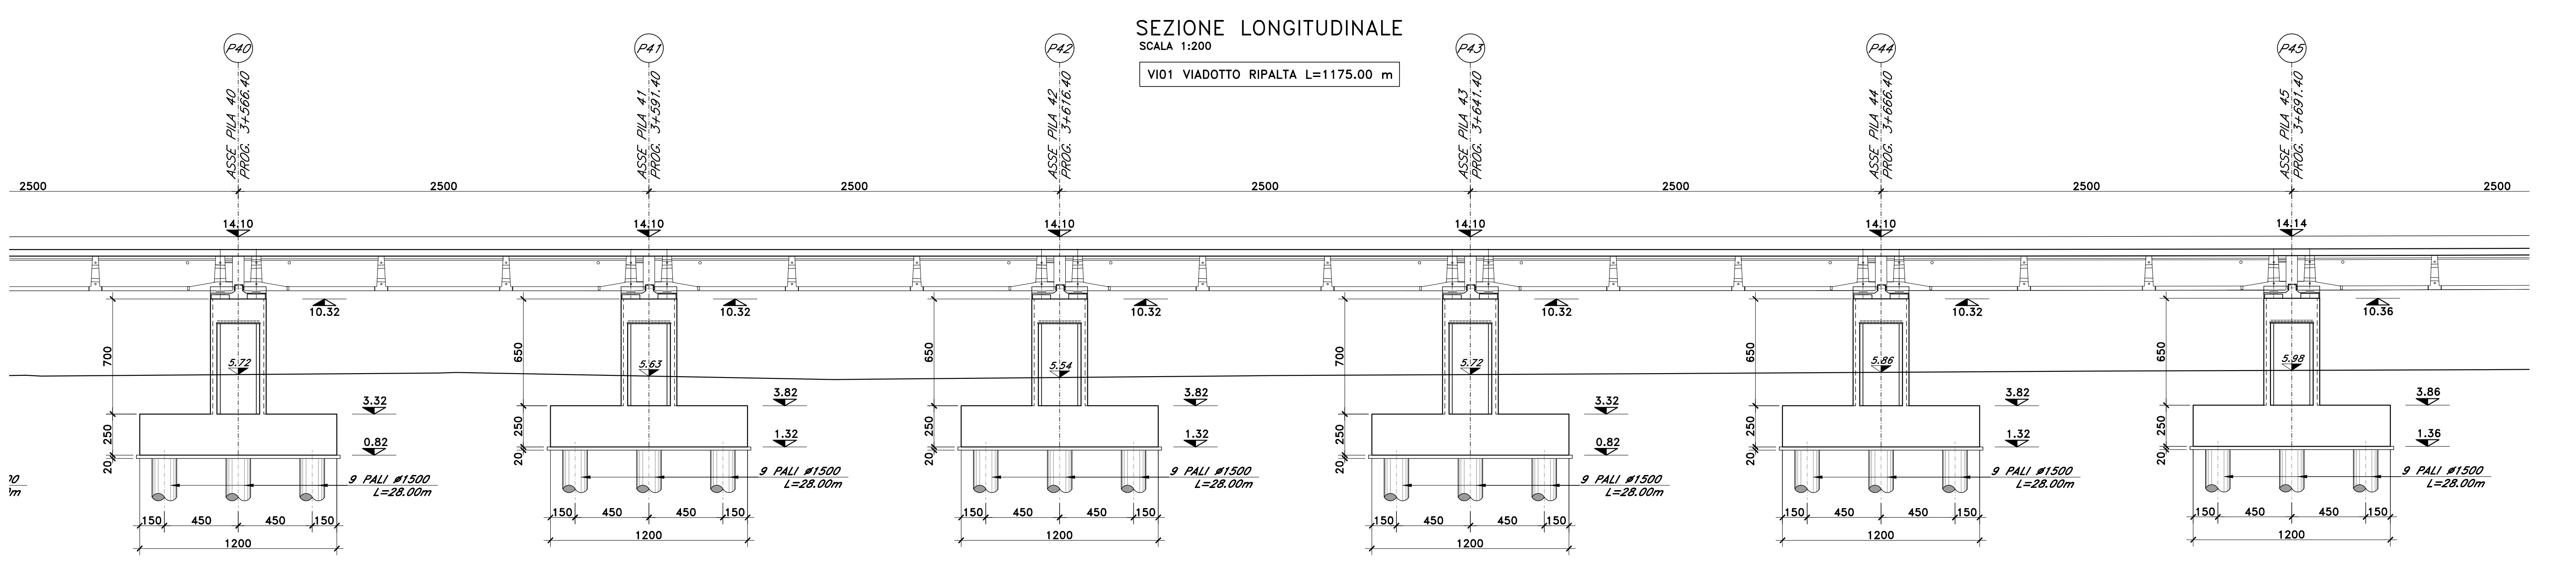
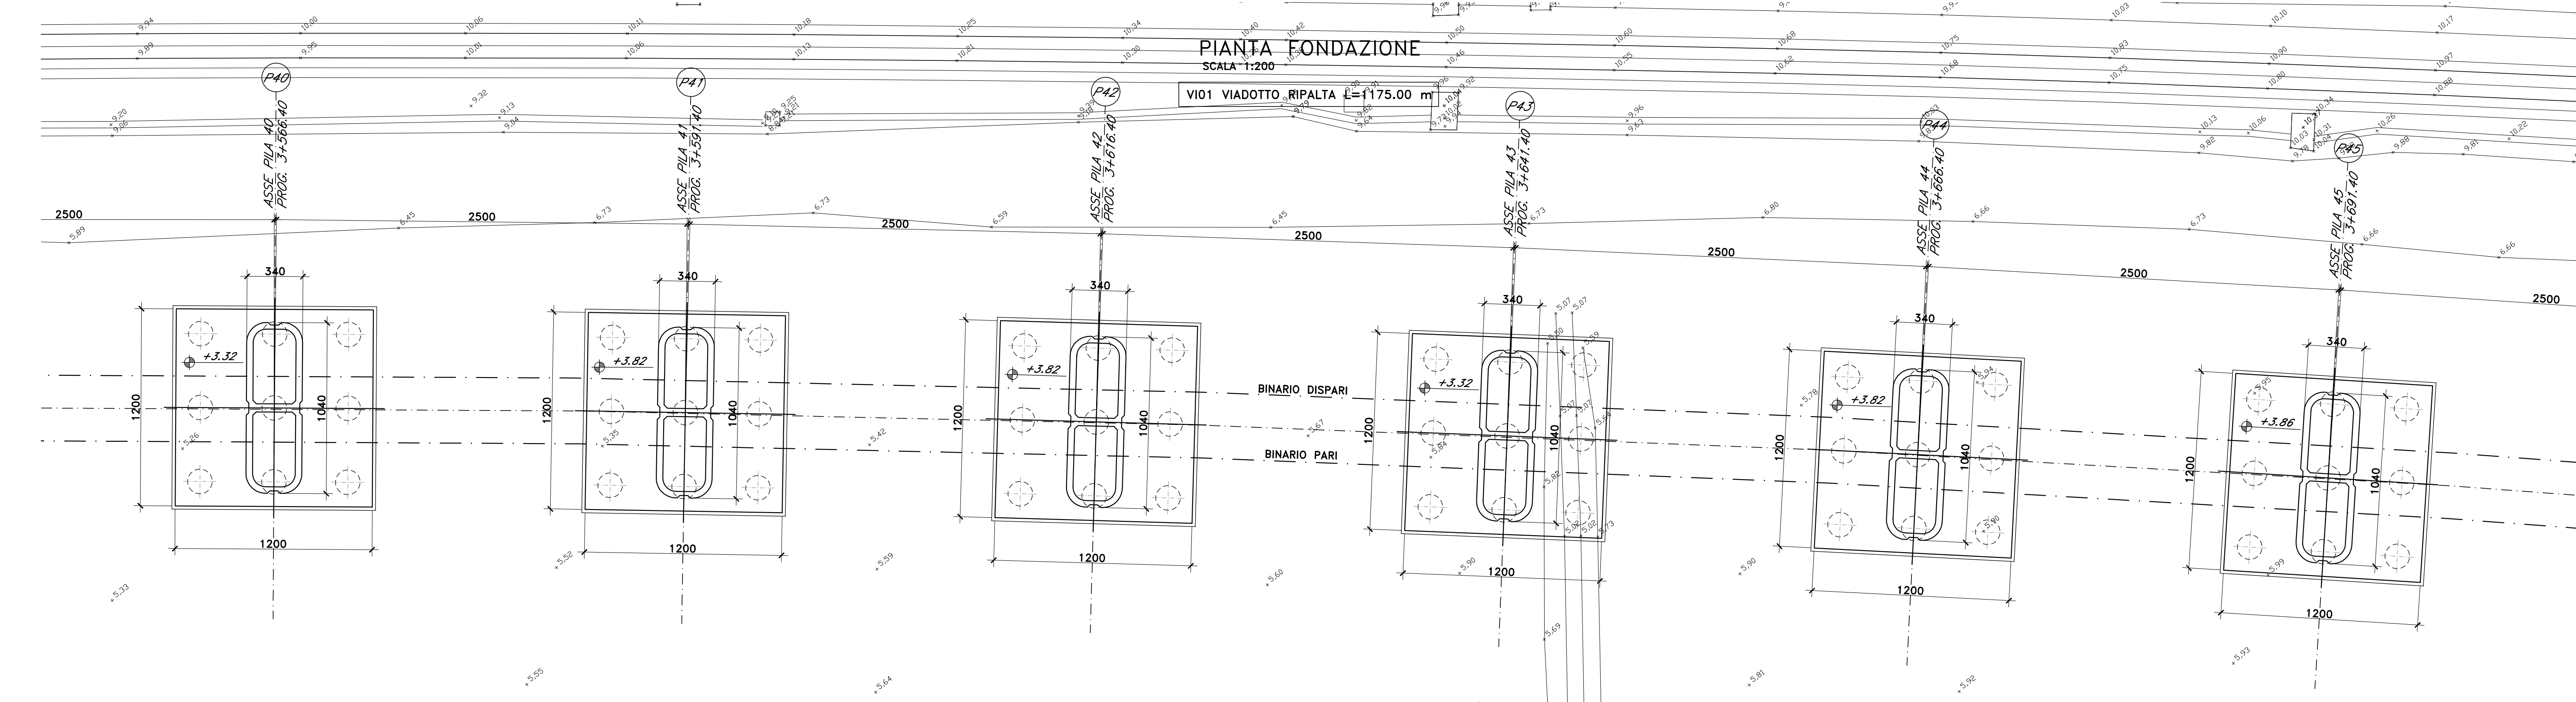


KEY PLAN

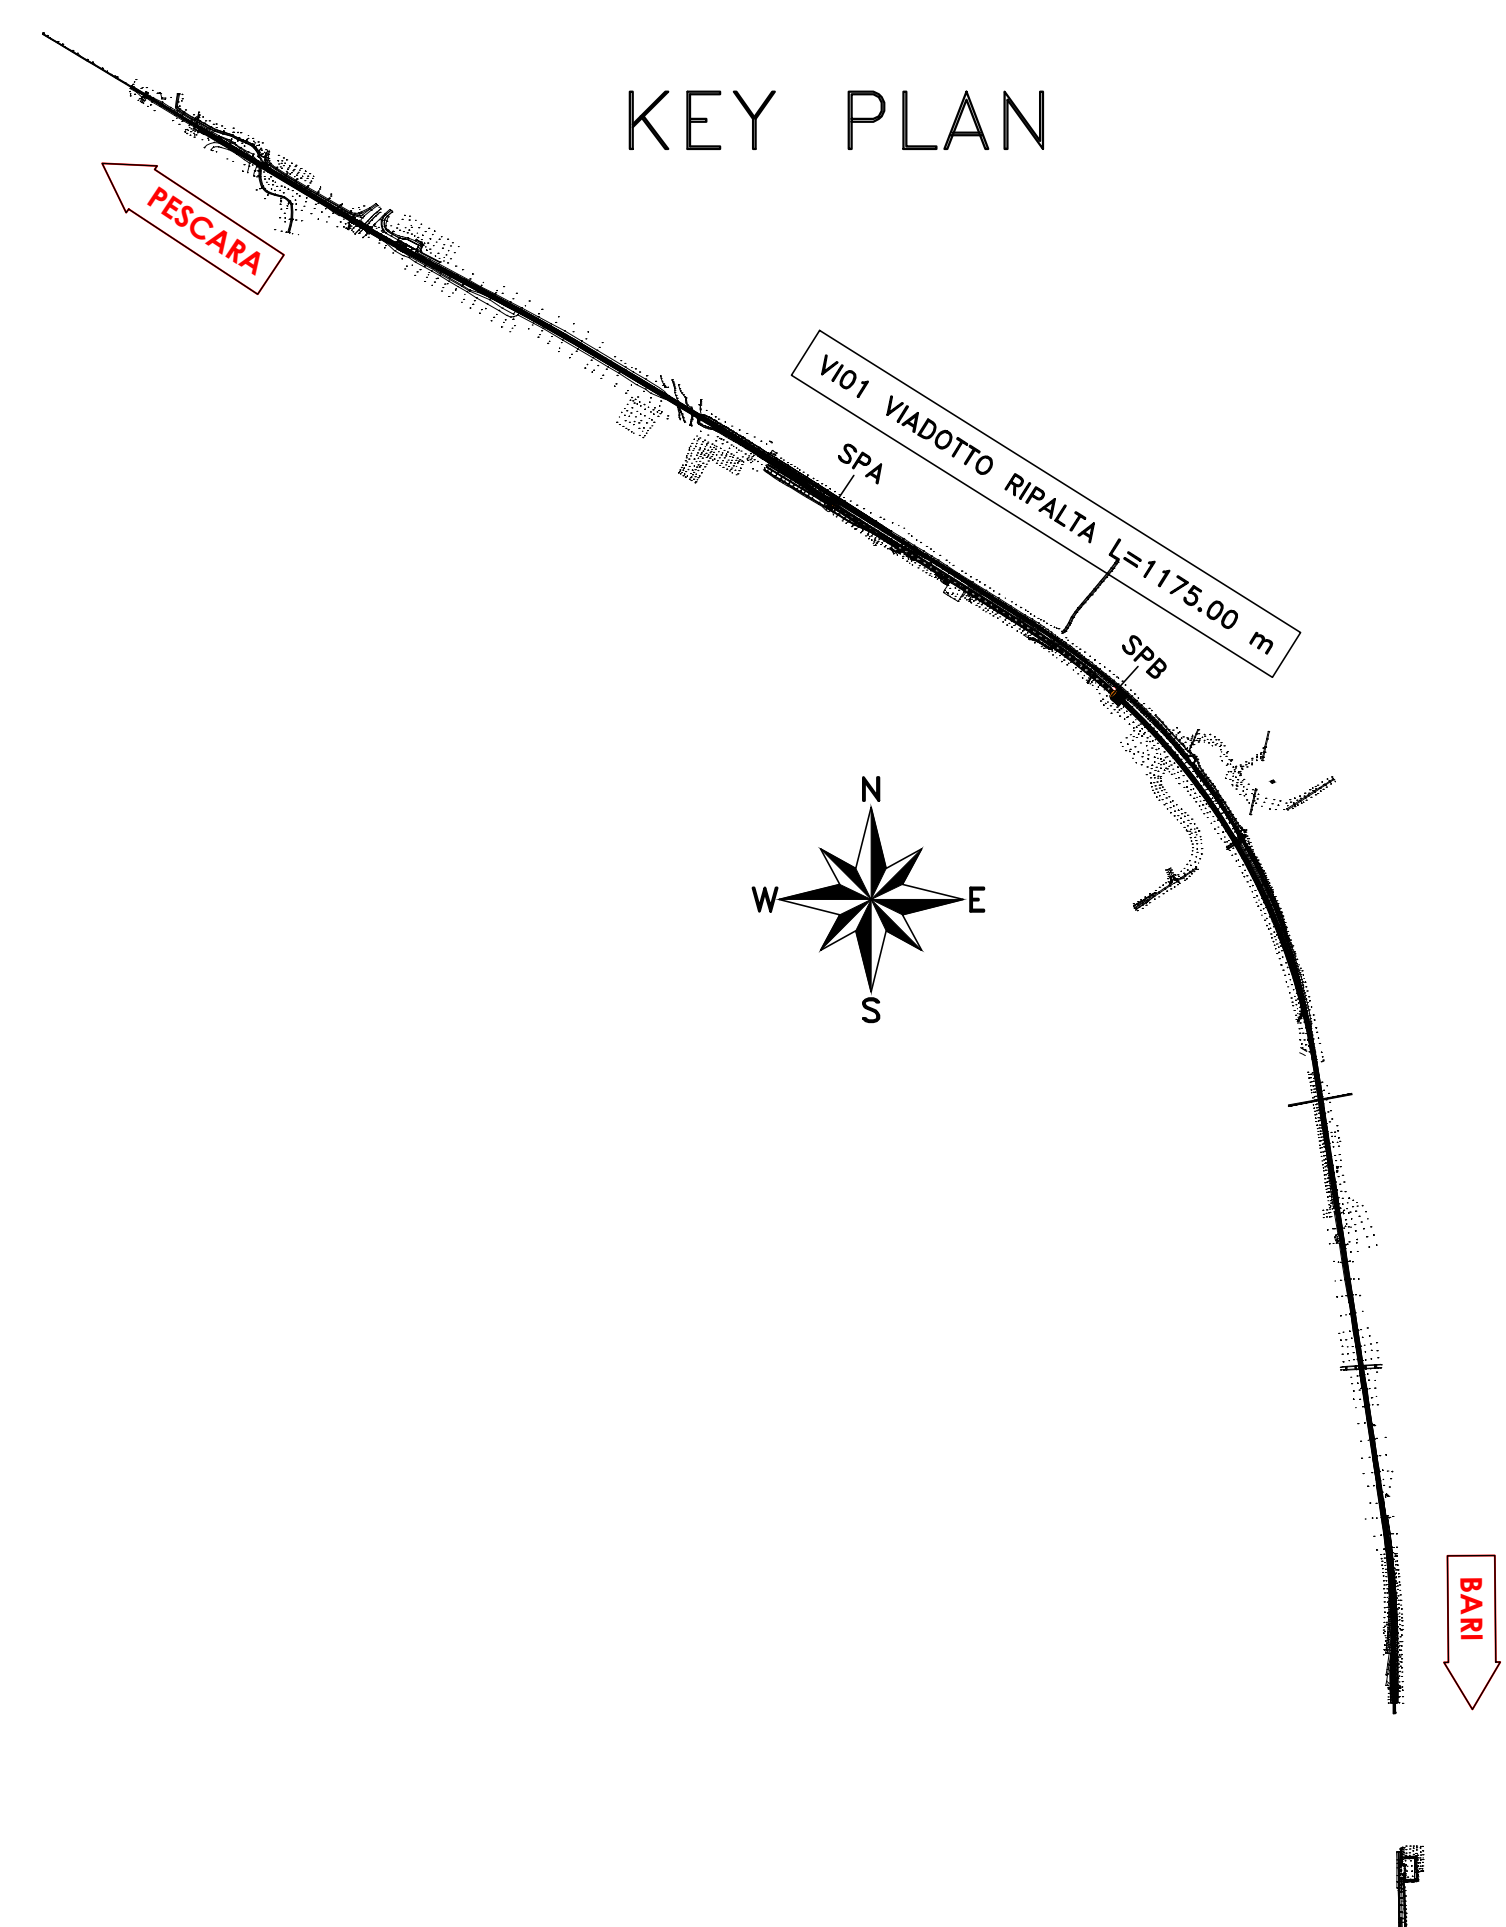

COMMITTENTE:  
**RFI**  
 RETE FERROVIARIA ITALIANA  
 GRUPPO FERROVIE DELLO STATO ITALIANE  
 DIREZIONE INVESTIMENTI  
 DIREZIONE PROGRAMMI INVESTIMENTI  
 DIRETTRICE SUD - PROGETTO ADRIATICA

DIREZIONE LAVORI:  
**ITALFERR**  
 GRUPPO FERROVIE DELLO STATO ITALIANE

APPALTATORE:  
**compat** **ADAGOSTINO**  
 COSTRUZIONI S.p.A. S.p.A.

PROGETTAZIONE:  
 MANDATARIA **VIA** MANDANTI **pro HUB** **VIOTOP**

PROGETTO ESECUTIVO  
**LINEA PESCARA - BARI**  
**RADDOPPIO DELLA TRATTA FERROVIARIA TERMOLI - LESINA**  
**LOTTO 1: RIPALTA - LESINA**

VIADOTTO RIPALTA  
 PIANTA FONDAZIONE, SEZIONE LONGITUDINALE E SEZIONE TRASVERSALE- Tav. 5/5

APPALTATORE: **COMPAT S.p.A.**  
 Il Direttore **Roberto Babini**  
 (Ing. Giancarlo Babini)

PROGETTAZIONE: **ADAGOSTINO COSTRUZIONI S.p.A.**  
 Il Direttore **Roberto Babini**  
 (Ing. Giancarlo Babini)

COMMESSA LOTTO FASE DATE TIPO SECC. OPERANDISCIPLINA PROG. REV.  
 L10701 E ZZ 79 VI0100 010 B

Rev.	Descrizione	Redatto	Data	Verificato	Data	Approvato	Data	Autore/Verificatore
A	Emissione definitiva	Roberto Babini	17/08/21	Stefano Vici	17/08/21	Roberto Babini	17/08/21	Roberto Babini
B	Requisiti Rev. 207-RV-00000000	Roberto Babini	Aprile 2022	Stefano Vici	Aprile 2022	Roberto Babini	Aprile 2022	Roberto Babini
-	-	-	-	-	-	-	-	-
-	-	-	-	-	-	-	-	-

File: L10701EZZP9VI0100010B.DWG