Pianta Piano Terra

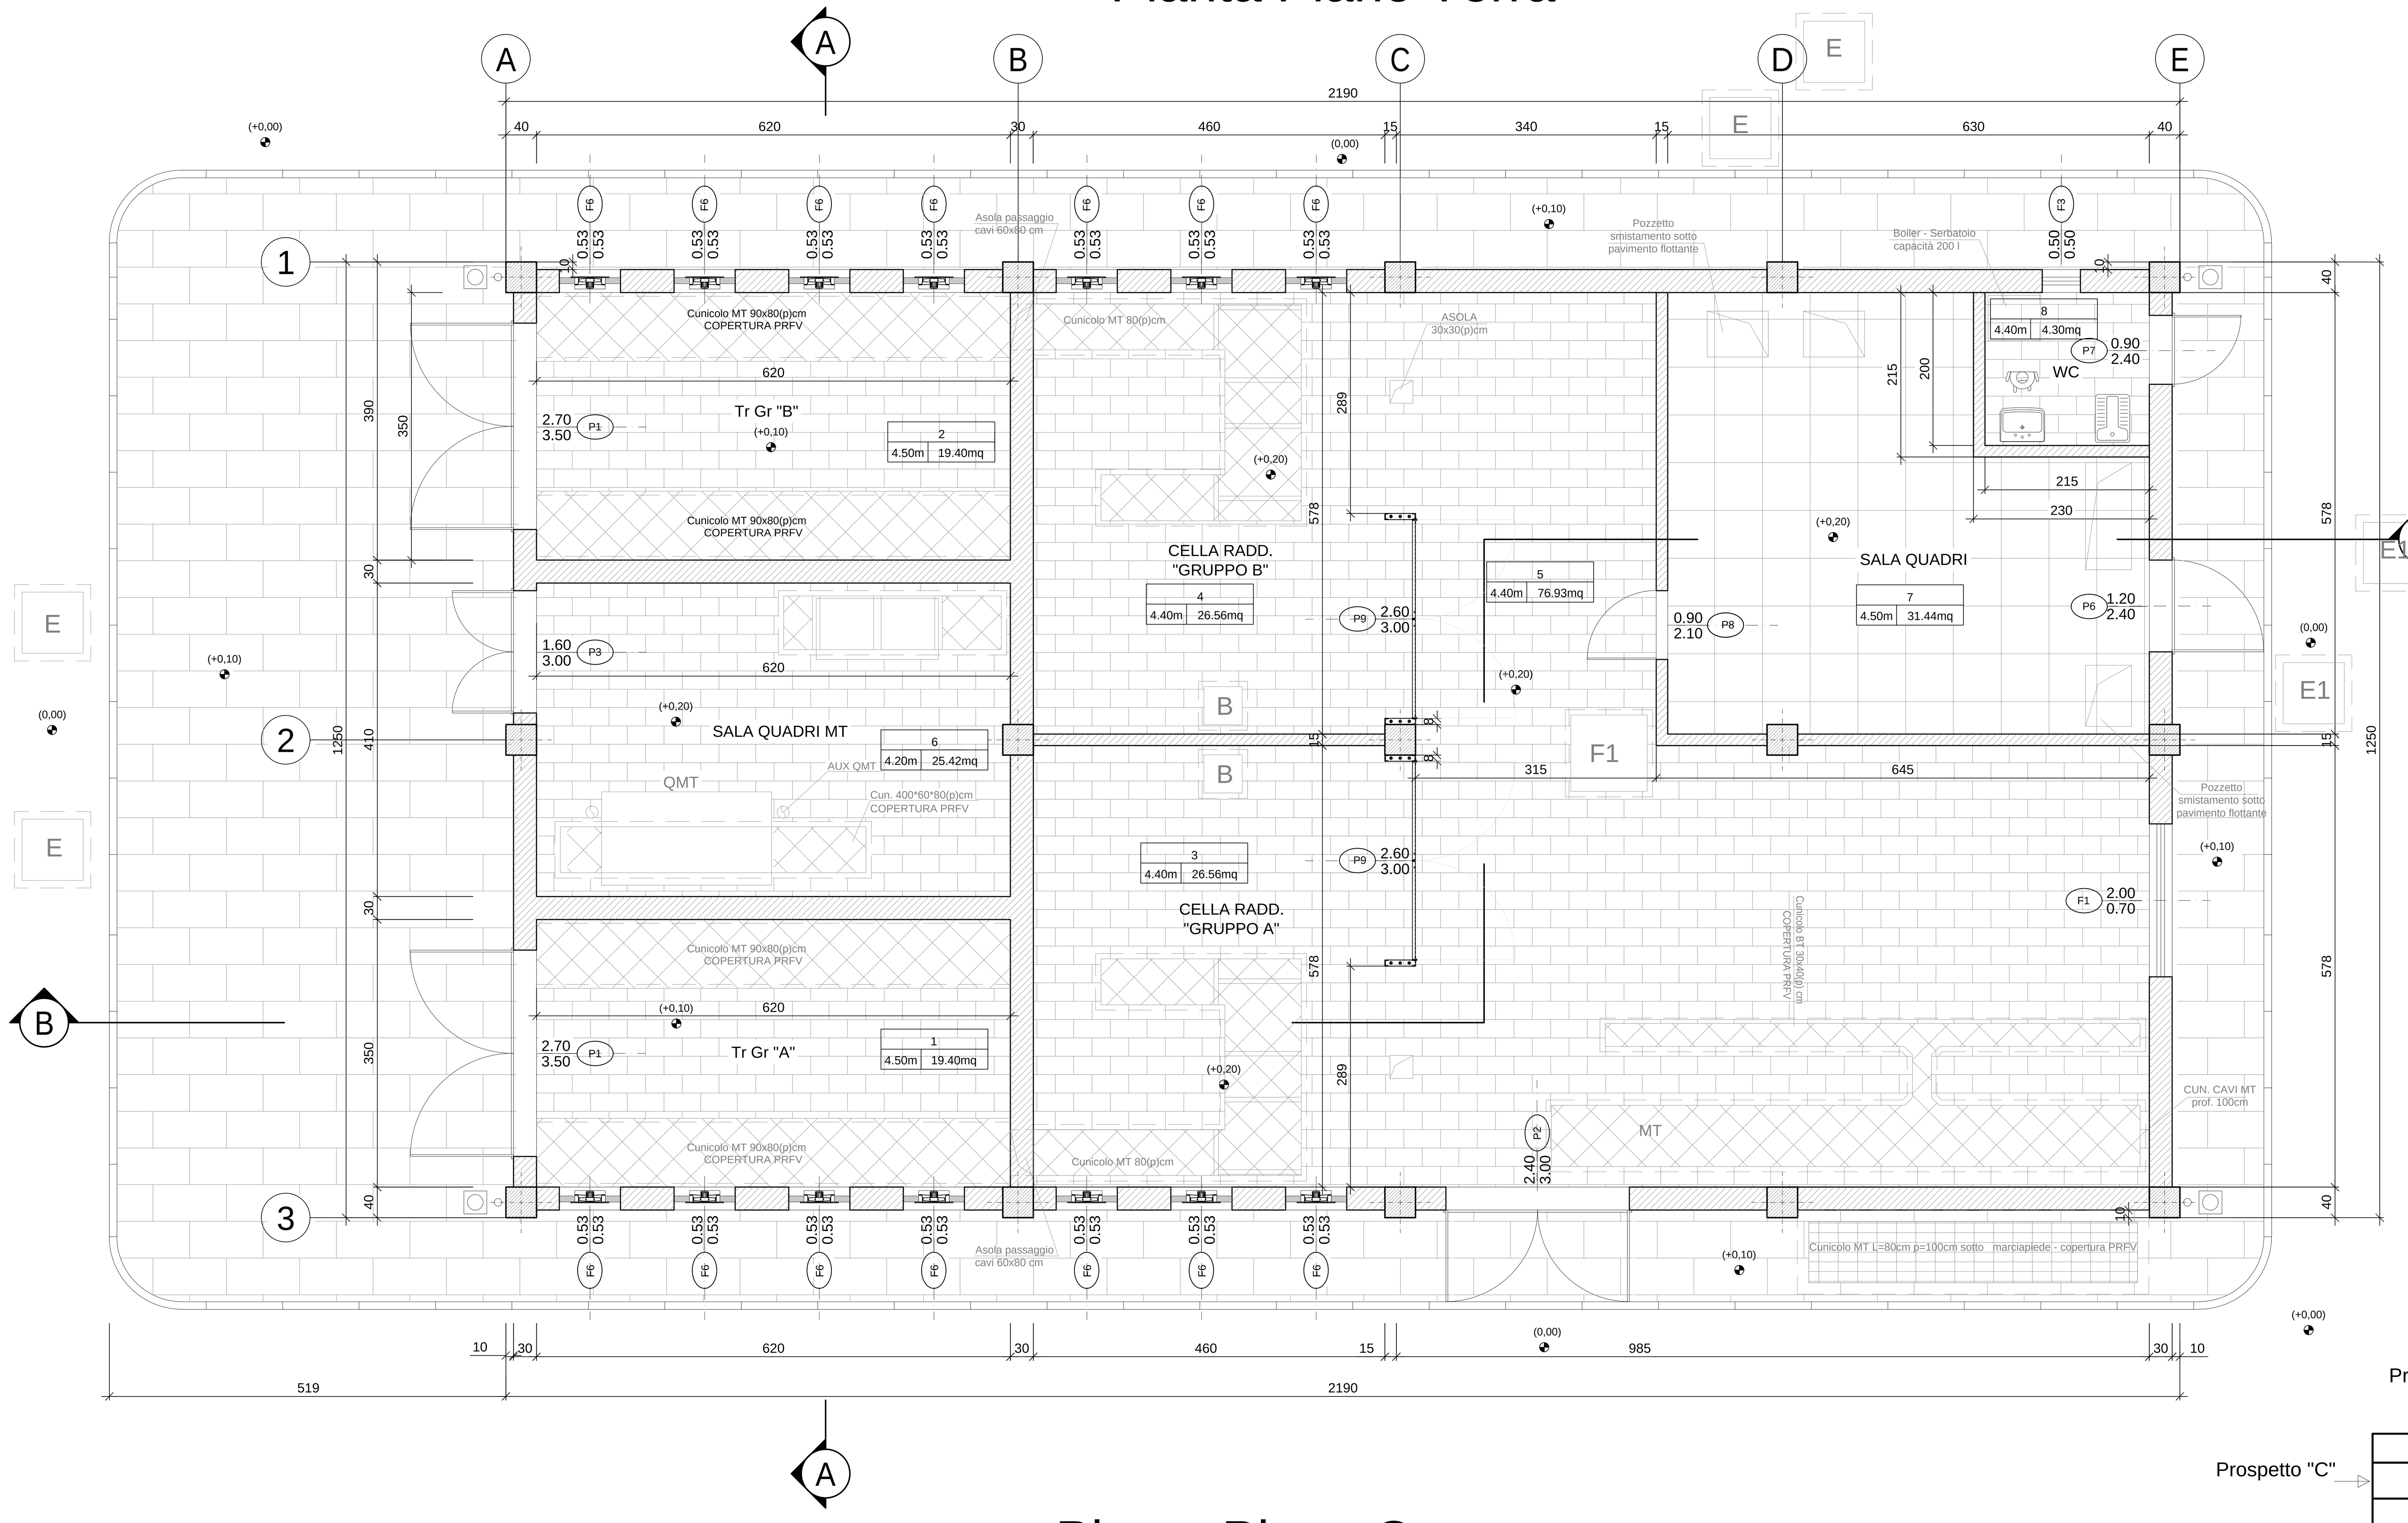

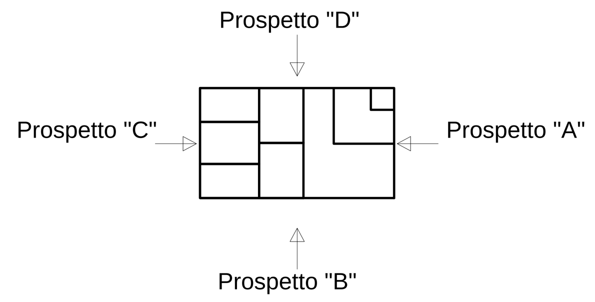

Pianta Piano Copertura

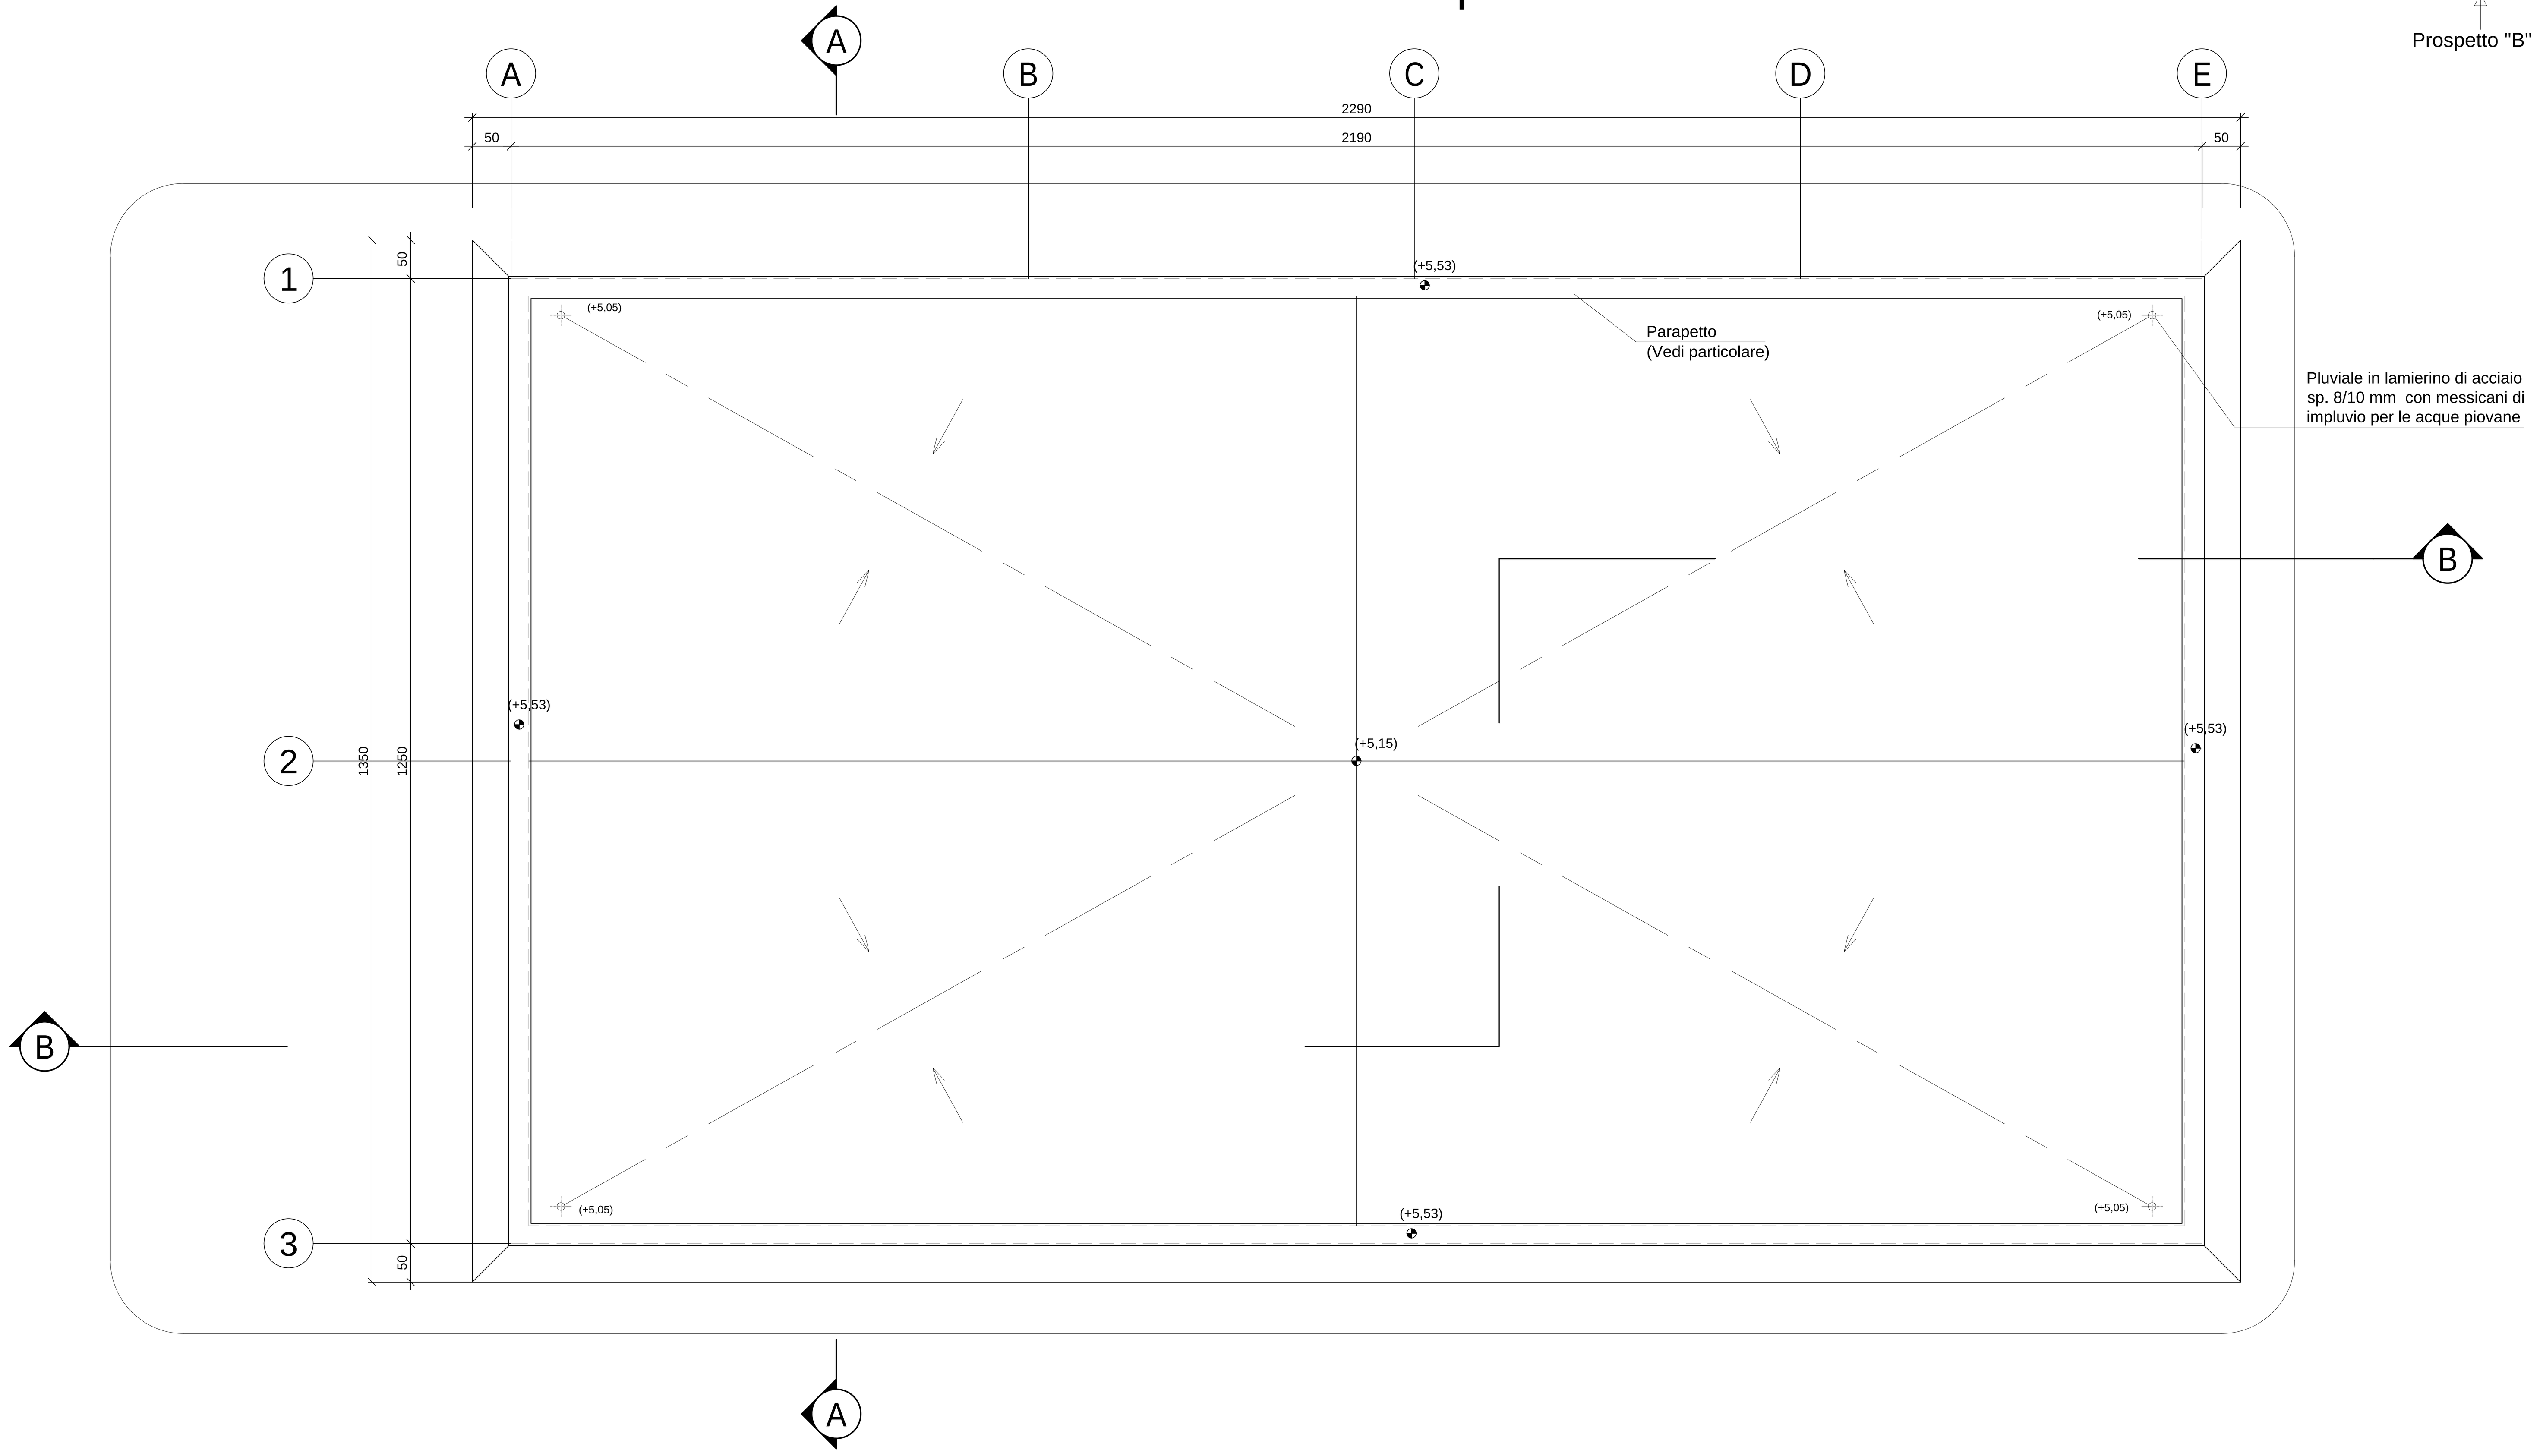

PAVIMENTAZIONI	
H1	Pavimento marciapiede costituito da: - Riempimento con materiale di riporto opportunamente costipato e compattato. - Vespaio di pietrame grezzo o ciottoli di fiume, di spessore 15 cm; - Magrone in calcerstruzzo classe C12/15 posto in opera al di sopra dello strato di pietrame armato con rete elt Ø10/20x20. Spessore 10 cm. - Strato separatore costituito da una membrana prefabbricata bituminosa elastomerica armata con tessuto non tessuto sp. 3 mm. - Massetto cementizio per posa in opera di pavimentazione. Spessore 8 cm. - Pavimeno in piastrelle di calcestruzzo per esterni posato a cemento. Spessore 3 cm.
H2	Pavimento a piano terra costituito sa: - Riempimento con materiale di riporto opportunamente costipato e compattato avendo cura di ricoprire per non meno di 20 cm le opere di fondazione. - Vespaio di pietrame grezzo o ciottoli di fiume, di spessore 50 cm; - Magrone in calcerstruzzo classe C12/15 posto in opera al di sopra dello strato di pietrame per livellamento e pulizia dell'area,. Spessore 10 cm. - Vespaio aerato con elementi a igloo con altezza del cassero H=30 cm e dim. 50x50 cm. Soletta superiore in calcestruzzo classe C15/20, sp. cm 10 (misurato al di sopra delle cupole in PVC), armato com rete elt Ø 10/20x20 cm, per uno spessore complessivo di 40 cm (portata utile > 1400kN/m2); - Strato separatore costituito da una membrana prefabbricata bituminosa elastomerica armata con tessuto non tessuto sp. 4 mm. - Massetto cementizio per posa in opera di pavimentazione. Spessore 8 cm. - Pavimeno in piastrelle di Grès ceramico porcellanato 30x30 cm posato a colla. Spessore 12 mm.
H3	Pavimento a piano terra costituito sa: - Riempimento con materiale di riporto opportunamente costipato e compattato avendo cura di ricoprire per non meno di 20 cm le opere di fonda; - Vespaio di pietrame grezzo o ciottoli di fiume, di spessore 50 cm; - Magrone in calcerstruzzo classe C12/15 posto in opera al di sopra dello strato di pietrame per livellamento e pulizia dell'area,. Spessore 10 cm. - Pavimento tecnico sopraelevato con struttura portante in acciaio zincato, pere altezza PPF fino a 50 cm, con pannello modulare struttura interna in solfato di calcio rinforzato di dimensioni 60x60 cm con finitura superiore in PVC, con portata utile della pavimentazione > 15kN/m2.
S	Solaio di copertura costituito da lastre predalles sp. 26 cm (4+18+4) rifinito internamente con intonaco sp. 1,5 cm
MURATURE	
M1	Parete esterna costituita da: - Intonaco civile del tipo premiscelato di malta bastarda di sp. > 1,5 cm, tinteggiato con idropittura lavabile sul lato interno - Blocchi di termolaterizio porizzati tipo "Poroton" o equivalente a fori verticali, sp. cm 30. - Intonaco civile liscio del tipo premiscelato, sp. 2 cm, rifinito sulla faccia esterna con tonachina di cemento e graniglia di marmo, con levigatura a pomice e lucidatura della faccia vista.
M2	Tramezzo interno con blocchi forati da 30 cm, intonaco e tinteggiatura per uno spessore di cm 1,5. Spessore totale cm 33.
M3	Tramezzo interno con blocchi forati da 12 cm, intonaco e tinteggiatura per uno spessore di cm 1,5. Spessore totale cm 15
M4	Tramezzo interno con blocchi forati da 8 cm, intonaco e tinteggiatura per uno spessore di cm 1,5. Spessore totale cm 11
INFISSI - PORTE	
P1	Porta esterna a doppia anta (dim. 2.70x3.50) costituite da porte di accesso con telaio in lamiera di sp. 25/10, dotato di gocciolatoio superiore e piastrine per il fissaggio al muro. L'infisso è in acciaio zincato elettroliticamente e verniciato a polvere di poliestere di colore grigio scuro, con profilato in ferro a due battenti in lamiera zincata a caldo di spesore 15/10 verniciata a polvere di poliestere in tinta con il telaio. La parte cieca è costituita da pannelli sandwich in lamiera coibente. Le porte sono dotate di grigliatura di aerazione inferiore e superiore realizzata con profili sovrapposti (lamelle) e dotata di rete antinsetto o zanzariera fissa. Le maniglie interne sono del tipo antipanico, con apertura verso l'esterno e maniglie esterne del tipo a martellina con chiusura esterna a chiave.
P2	Porta esterna a doppia anta (dim. 2.40x3.00) costituite da porte di accesso con telaio in lamiera di sp. 25/10, dotato di gocciolatoio superiore e piastrine per il fissaggio al muro. L'infisso è in acciaio zincato elettroliticamente e verniciato a polvere di poliestere di colore grigio scuro, con profilato in ferro a due battenti in lamiera zincata a caldo di spesore 15/10 verniciata a polvere di poliestere in tinta con il telaio. La parte cieca è costituita da pannelli sandwich in lamiera coibente. Le porte sono dotate di grigliatura di aerazione inferiore e superiore realizzata con profili sovrapposti (lamelle) e dotata di rete antinsetto o zanzariera fissa. Le maniglie interne sono del tipo antipanico, con apertura verso l'esterno e maniglie esterne del tipo a martellina con chiusura esterna a chiave.
P3	Porta esterna a doppia anta (dim. 1.60x3.00) costituite da porte di accesso con telaio in lamiera di sp. 25/10, dotato di gocciolatoio superiore e piastrine per il fissaggio al muro. L'infisso è in acciaio zincato elettroliticamente e verniciato a polvere di poliestere di colore grigio scuro, con profilato in ferro a due battenti in lamiera zincata a caldo di spesore 15/10 verniciata a polvere di poliestere in tinta con il telaio. La parte cieca è costituita da pannelli sandwich in lamiera coibente. Le porte sono dotate di grigliatura di aerazione inferiore e superiore realizzata con profili sovrapposti (lamelle) e dotata di rete antinsetto o zanzariera fissa. Le maniglie interne sono del tipo antipanico, con apertura verso l'esterno e maniglie esterne del tipo a martellina con chiusura esterna a chiave.
P4	Porta esterna a doppia anta (dim. 1.60x2.10) costituite da porte di accesso con telaio in lamiera di sp. 25/10, dotato di gocciolatoio superiore e piastrine per il fissaggio al muro. L'infisso è in acciaio zincato elettroliticamente e verniciato a polvere di poliestere di colore grigio scuro, con profilato in ferro a due battenti in lamiera zincata a caldo di spesore 15/10 verniciata a polvere di poliestere in tinta con il telaio. La parte cieca è costituita da pannelli sandwich in lamiera coibente. Le porte sono dotate di grigliatura di aerazione inferiore e superiore realizzata con profili sovrapposti (lamelle) e dotata di rete antinsetto o zanzariera fissa. Le maniglie interne sono del tipo antipanico, con apertura verso l'esterno e maniglie esterne del tipo a martellina con chiusura esterna a chiave.
P5	Porta esterna a anta singola (dim. 0.90x2.10) costituite da porta di accesso con telaio in lamiera di sp. 25/10, dotato di gocciolatoio superiore e piastrine per il fissaggio al muro. L'infisso è in acciaio zincato elettroliticamente e verniciato a polvere di poliestere di colore grigio scuro, con profilato in ferro ad un battente in lamiera zincata a caldo di spesore 15/10 verniciata a polvere di poliestere in tinta con il telaio. La parte cieca è costituita da pannelli sandwich in lamiera coibente. Le porte sono dotate di grigliatura di aerazione inferiore e superiore realizzata con profili sovrapposti (lamelle) e dotata di rete antinsetto o zanzariera fissa. Le maniglie interne sono del tipo antipanico, con apertura verso l'esterno e maniglie esterne del tipo a martellina con chiusura esterna a chiave.
P6	Porta esterna ad anta singola (dim. 1.20x2.40) costituita da porta di accesso con telaio in lamiera di spessore 25/10, dotato di gocciolatoio superiore e piastrine di predisposizione per il fissaggio al muro. L'infisso è in acciaio zincato elettroliticamente e verniciato a polvere di poliestere di colore grigio scuro, con profilato in ferro ad un battente in lamiera zincata a caldo di spesore 15/10 verniciata a polvere di poliestere in tinta con il telaio. La parte cieca è costituita da pannelli sandwich in lamiera coibente. La porta è dotata di grigliatura di aerazione inferiore e superiore realizzata con profili sovrapposti (lamelle) e dotata di rete antinsetto o zanzariera fissa. La maniglia interna è del tipo antipanico, con apertura verso l'esterno e maniglia esterna del tipo a martellina e chiusura esterna a chiave.
P7	Porta esterna ad anta singola (dim. 0.90x2.40) costituita da porta di accesso con telaio in lamiera di spessore 25/10, dotato di gocciolatoio superiore e piastrine di predisposizione per il fissaggio al muro. L'infisso è in acciaio zincato elettroliticamente e verniciato a polvere di poliestere di colore grigio scuro, con profilato in ferro ad un battente in lamiera zincata a caldo di spesore 15/10 verniciata a polvere di poliestere in tinta con il telaio. La parte cieca è costituita da pannelli sandwich in lamiera coibente. La porta è dotata di grigliatura di aerazione inferiore e superiore realizzata con profili sovrapposti (lamelle) e dotata di rete antinsetto o zanzariera fissa. La maniglia interna è del tipo antipanico, con apertura verso l'esterno e maniglia esterna del tipo a martellina e chiusura esterna a chiave.
P8	Porta interna ad anta singola costituita da porta con telaio in lamiera di spessore 25/10. L' infisso è in acciaio zincato elettroliticamente e verniciato a polvere di poliestere di colore grigio scuro, con profilato in ferro ad un battente in lamiera zincata a caldo di spessore 8/10 verniciata a polvere di poliestere in tinta con il telaio. La parte cieca è costituita da pannelli sandwich in lamiera coibente. mentre la parte superiore presenta un vetro riflettente antisfondamento composto da due lastre di cristallo Float dello spessore complessivo di 8 mm (4+4), unite mediante interposizione di foglio di polivinilbutirale, opportunamente accoppiate e sigillate aventi tra loro un'intercapedine dello spessore di 12 mm. L'nfisso è munito di maniglia a martellina e chiusura esterna a chiave.
P9	Porta interna realizzata con profili tubolari di lamiera di acciaio zincato a due battenti di larghezza dell' anta di 1,00 m. Lateralmente il doppio battente avrà una parte di pannellatura fissa. L'infisso sarà realizzato con pannellature, sia nella parte a battente che nella parte fissa, costituite da grigliato metallico zincato con barre dn 6 mm disposte a maglia quadrata 20x20 cm. Le due porte saranno dotate di sistema di apertura con elettro-serratura.
INFISSI - FINESTRE	
F1	Finestra fissa chiusa (dim. 200x70) realizzata con profilato in lega di alluminio primaria con colore testa di moro (UNI 3569-66) bonificato TA 16 (alluminio estruso a taglio termico sez. min. mm 45/82 - anodizzato) con guarnizioni di tenuta perimetrali, dotato sul bordo interno di infisso con vetro riflettente antisfondamento costituito da n. 2 lastre Floot chiaro con foglio polivinile e sulla parte esterna di grata di protezione realizzata con tondo di acc. Ø min. 10 mm e maglia 20x20 cm.
F2	Finestra fissa chiusa (dim. 70x240) realizzata con profilato in lega di alluminio primaria con colore testa di moro (UNI 3569-66) bonificato TA 16 (alluminio estruso a taglio termico sez. min. mm 45/82 - anodizzato) con guarnizioni di tenuta perimetrali, dotato sul bordo interno di infisso con vetro riflettente antisfondamento costituito da n. 2 lastre Floot chiaro con foglio polivinile e sulla parte esterna di grata di protezione realizzata con tondo di acc. Ø min. 10 mm e maglia 20x20 cm.
F3	Finestra apribile a vasistas (dim. 50x50 cm) realizzata con profilato in lega di alluminio primaria con colore testa di moro (UNI 3569-66) bonificato TA 16 (alluminio estruso a taglio termico sez. min. mm 45/82 - anodizzato) con guarnizioni di tenuta perimetrali, dotato sul bordo interno di infisso con vetro riflettente antisfondamento costituito da n. 2 lastre Floot chiaro con foglio polivinile
F4	Finestra chiusa (dim. 200x50 cm) realizzata con profilato in lega di alluminio primaria con colore testa di moro (UNI 3569-66) dotata di persiana di aerazione in ferro e completa di rete antinsetto, occludibile dall'interno del fabbricato mediante finestra a vetro scorrevole, realizzato con serramento in lega di alluminio dotato di vetro riflettente costituito da n. 1 lastra Floot chiaro con foglio polivinile
F5	Finestra chiusa (dim. 100x50 cm) realizzata con profilato in lega di alluminio primaria con colore testa di moro (UNI 3569-66) dotata di persiana di aerazione in ferro e completa di rete antinsetto, occludibile dall'interno del fabbricato mediante finestra a vetro scorrevole, realizzato con serramento in lega di alluminio dotato di vetro riflettente costituito da n. 1 lastra Floot chiaro con foglio polivinile, spessore 8 mm.
F6	Finestra fissa (elettroventilatore) con serranda esterna a gravità e rete antinsetto
	FINITURA SOFFITTI
S1	Intonaco civile liscio premiscelato di malta bastarda. Spessore 1,5 cm
S2	Controsoffitto ispezionabile per interni realizzato con pannelli modulari in gesso alleggerito di dimensioni 60x60 cm, spessore 20 mm, con superficie liscia, posto in opera su sottostruttura con elementi metallici, con resistenza >90 minuti (REI90) certificata reazione al fuoco: classe 0 (non combustibile). Pannello rigido in lana di roccia dim. 1200x600/2000x1200 mm, sp. 40 mm, densità nom. pa>150 kg/m^3 (per sp. 40 mm) con classe di reazione al fuoco certificata A1.
	FINITURA PARETI
V1	Tinteggiatura con idropittura lavabile previa stuccatura dei giunti
V2	Rivestimento in ceramica a tutta altezza
	SOLAIO DI COPERTURA
C1	Solaio di copertura costituito da: - Massetto delle pendenze in calcestruzzo alleggerito con miscela di vermiculite o similare, avente spessore variabile da 5 cm sui bordi esterni e 15 cm al colmo; - Manto impermeabile con singola membrana prefabbricata bituminosa elastomerica armatura con tessuto non tessuto di poliestere sp. 4 mm, posta in opera previa spalmatura di primer bituminoso e tinteggiata con due passate di vernice bituminosa con pigmenti di alluminio o acrilica

COMMITTENTE:
RFI RETE FERROVIARIA ITALIANA
GRUPPO FERROVIE DELLO STATO ITALIANE
DIREZIONE INVESTIMENTI
DIREZIONE PROGRAMMI INVESTIMENTI
DIRETTRICE SUD - PROGETTO ADRIATICA

DIREZIONE LAVORI:
ITALFERR
GRUPPO FERROVIE DELLO STATO ITALIANE

APPALTATORE:
conpat — MANDATARIA
AGOSTINO COSTRUZIONI GENERALI, S.I.F.EL. — MANDANTI

PROGETTAZIONE: MANDATARIA ViA INGEGNERIA — MANDANTI HYpro, HUB, BIOTOP, mei

PROGETTO ESECUTIVO

LINEA PESCARA - BARI
RADDOPPIO DELLA TRATTA FERROVIARIA TERMOLI - LESINA
LOTTO 1: RIPALTA - LESINA

FA01 - FABBRICATO SSE RIPALTA

PIANTA PIANO TERRA E PIANO COPERTURA

APPALTATORE	PROGETTAZIONE	SCALA:
CONPAT S.c.a r.l. Il Direttore Tecnico (Ing. Gianguido Babini)	DIRETTORE DELLA PROGETTAZIONE Ing. T. Pelella	1:50

COMMESSA	LOTTO	FASE	ENTE	TIPO DOC.	OPERA/DISCIPLINA	PROGR.	REV.
LI07	01	E	ZZ	PB	FA0100	001	B

Revis.	Descrizione	Redatto	Data	Verificato	Data	Approvato	Data	Autorizzato Data
A	Emissione Esecutiva	C. Scippa	Agosto 2021	E. Jr. Dessì	Agosto 2021	S. Bellizzi	Agosto 2021	
B	Aggiornamento	S. Donatiello	Aprile 2022	E.Jr. Dessì	Aprile 2022	S. Bellizzi	Aprile 2022	T. Pelella

File: 0557_LI0701EZZPBFA0100001B.DWG | n. Elab.: