

LEGENDA ATTACCHI C.TO - C.TO



ATTACCO A MANIGLIA PER DISPOSITIVO DI MESSA A TERRA (PIATTO DI RAME 50x8mm.)

LEGENDA TARGHE E CARTELLI

LI0701EZZPBSE0000001A



D	DESCRIZIONE ENTE O REPARTO	(TARGA)
E	NUMERO ALIMENTATORE/SEZIONATORE/RELE' VOLTMETRICO	(TARGA)
H	PERICOLO	(CARTELLO)
M	SEGNALAZIONE CAVI M.T.	(CARTELLO)
Q	NON USARE ACQUA PER SPEGNERE INCENDI	(CARTELLO)
R	SOCCORSO D'EMERGENZA	(CARTELLO)
S	CABINA DI TRASFORMAZIONE	(CARTELLO)
T	PERICOLO TRASFORMATORI IN TENSIONE	(CARTELLO)
U	VIETATO ENTRARE	(CARTELLO)
V	COLLEGAMENTO DI TERRA	(CARTELLO)
I	IDENTIFICATIVO P.A.G.	(CARTELLO)
P	PIANO DI EVACUAZIONE IN CASO DI INCENDIO	(CARTELLO)

NOTE

- Gli input per interfaccia con le OO.CC. potranno subire modifiche a seguito della definizione degli ordini con i fornitori delle apparecchiature degli impianti.

DOC. DI RIFERIMENTO

COD.	DESCRIZIONE
LI0701EZZPBSE0000001A	Fabbricato di SSE - Layout

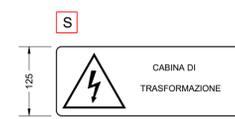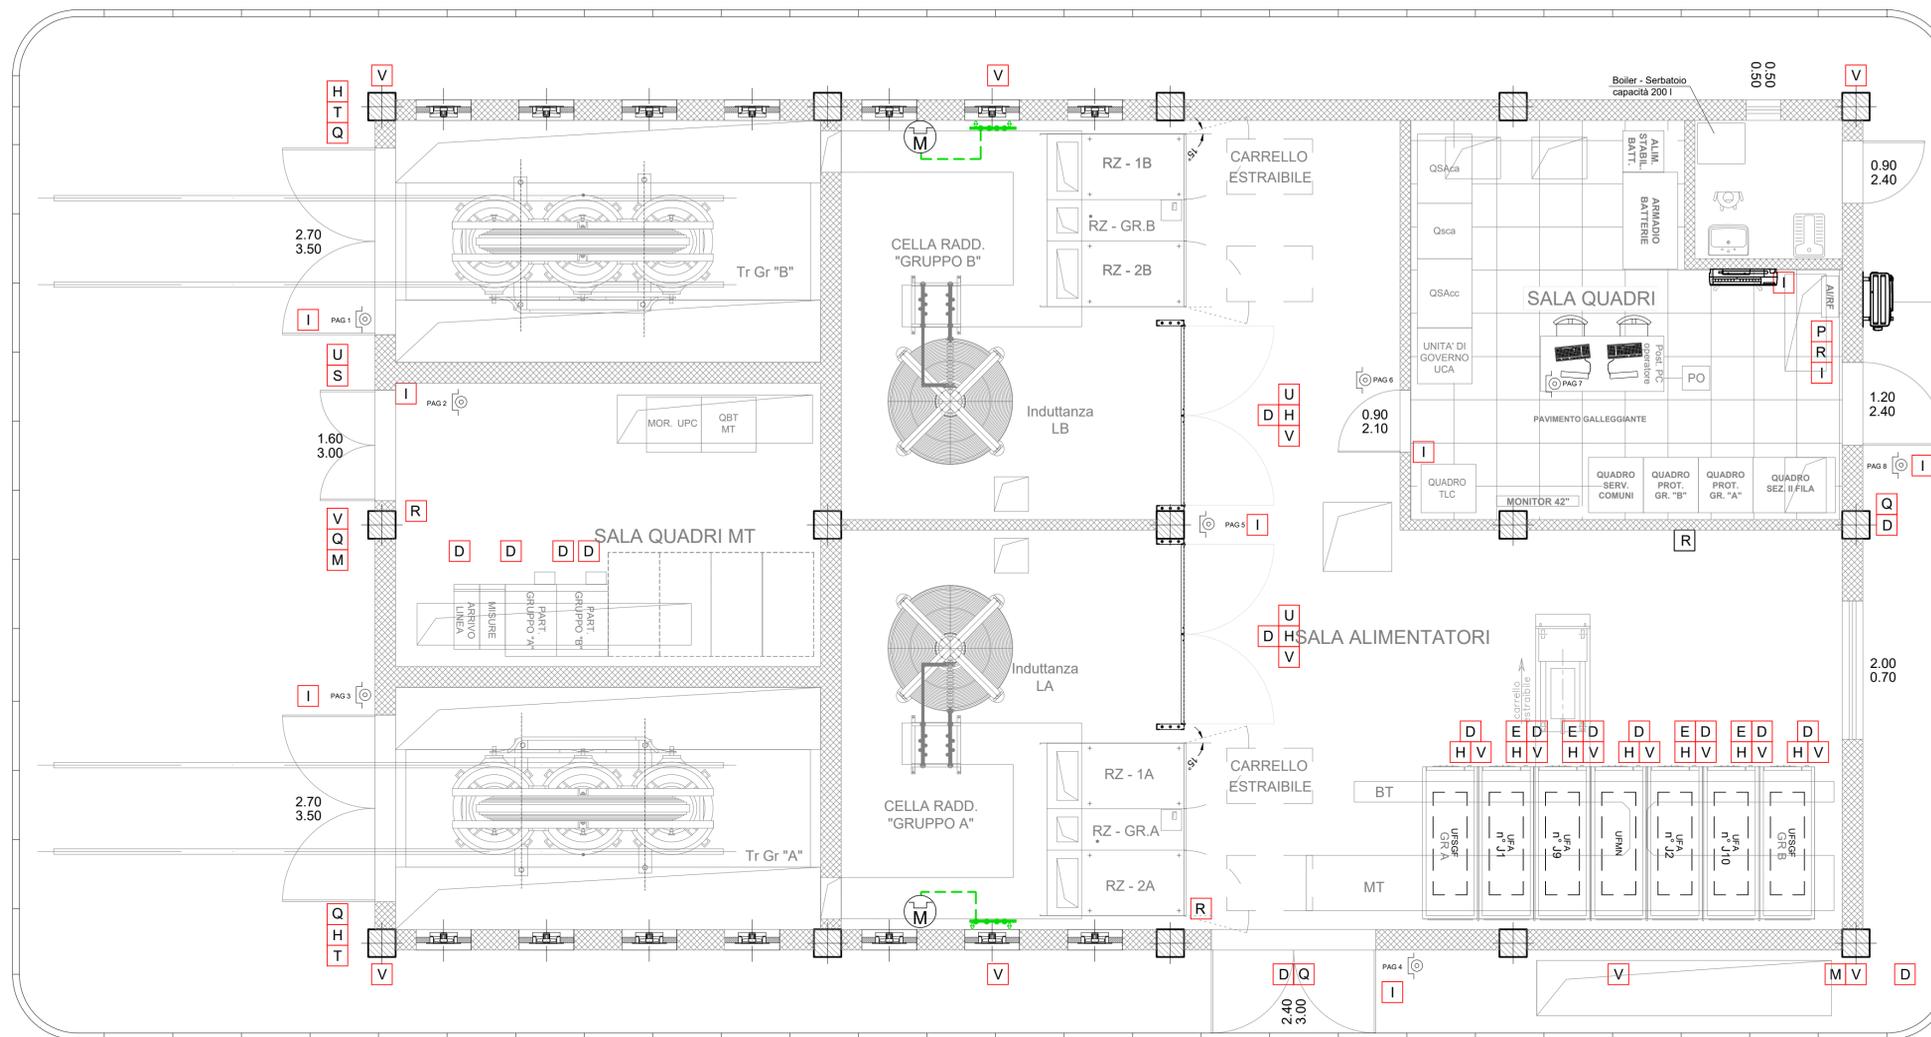

COMMITTENTE:

RETE FERROVIARIA ITALIANA
GRUPPO FERROVIE DELLO STATO ITALIANE
DIREZIONE INVESTIMENTI
DIREZIONE PROGRAMMI INVESTIMENTI
DIRETTRICE SUD - PROGETTO ADRIATICA

DIREZIONE LAVORI:

GRUPPO FERROVIE DELLO STATO ITALIANE

APPALTATORE:

MANDATARIA MANDANTI

PROGETTAZIONE:

MANDATARIA MANDANTI

PROGETTO ESECUTIVO
LINEA PESCARA - BARI
RADDOPPIO DELLA TRATTA FERROVIARIA TERMOLI - LESINA
LOTTO 1: RIPALTA - LESINA

SSE RIPALTA
Fabbricato di SSE - Posizione Targhe e attacchi c.to-c.to

APPALTATORE	PROGETTAZIONE	SCALA:
DIRETTORE TECNICO CONPAT S.p.A. Il Direttore Tecnico (Ing. Gianluigi Bahini)	DIRETTORE DELLA PROGETTAZIONE Ing. M. Di Girolamo Il Direttore Tecnico (Ing. Gianluigi Bahini)	1:50

COMMESSA	LOTTO	FASE	ENTE	TIPO DOC.	OPERA/DISCIPLINA	PROGR.	REV.
LI07	01	E	ZZ	PB	SE0000	003	A

Revis.	Descrizione	Redatto	Data	Verificato	Data	Approvato	Data	Autorizzato	Data
A	Emissione Esecutiva	A. Falasca	Ottobre 2021	G. Filippucci	Ottobre 2021	F. Nicchiarelli	Ottobre 2021	M. Di Girolamo	Ottobre 2021