

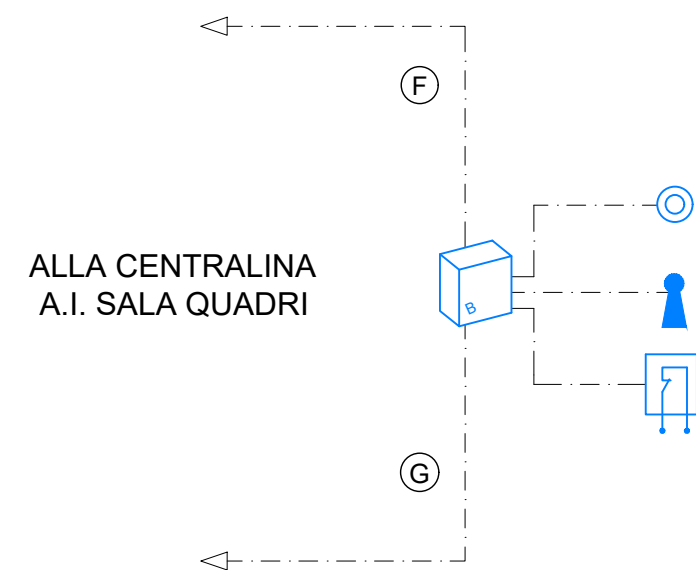


SCHEMA DI PRINCIPIO IMPIANTO ANTI-INTRUSIONE

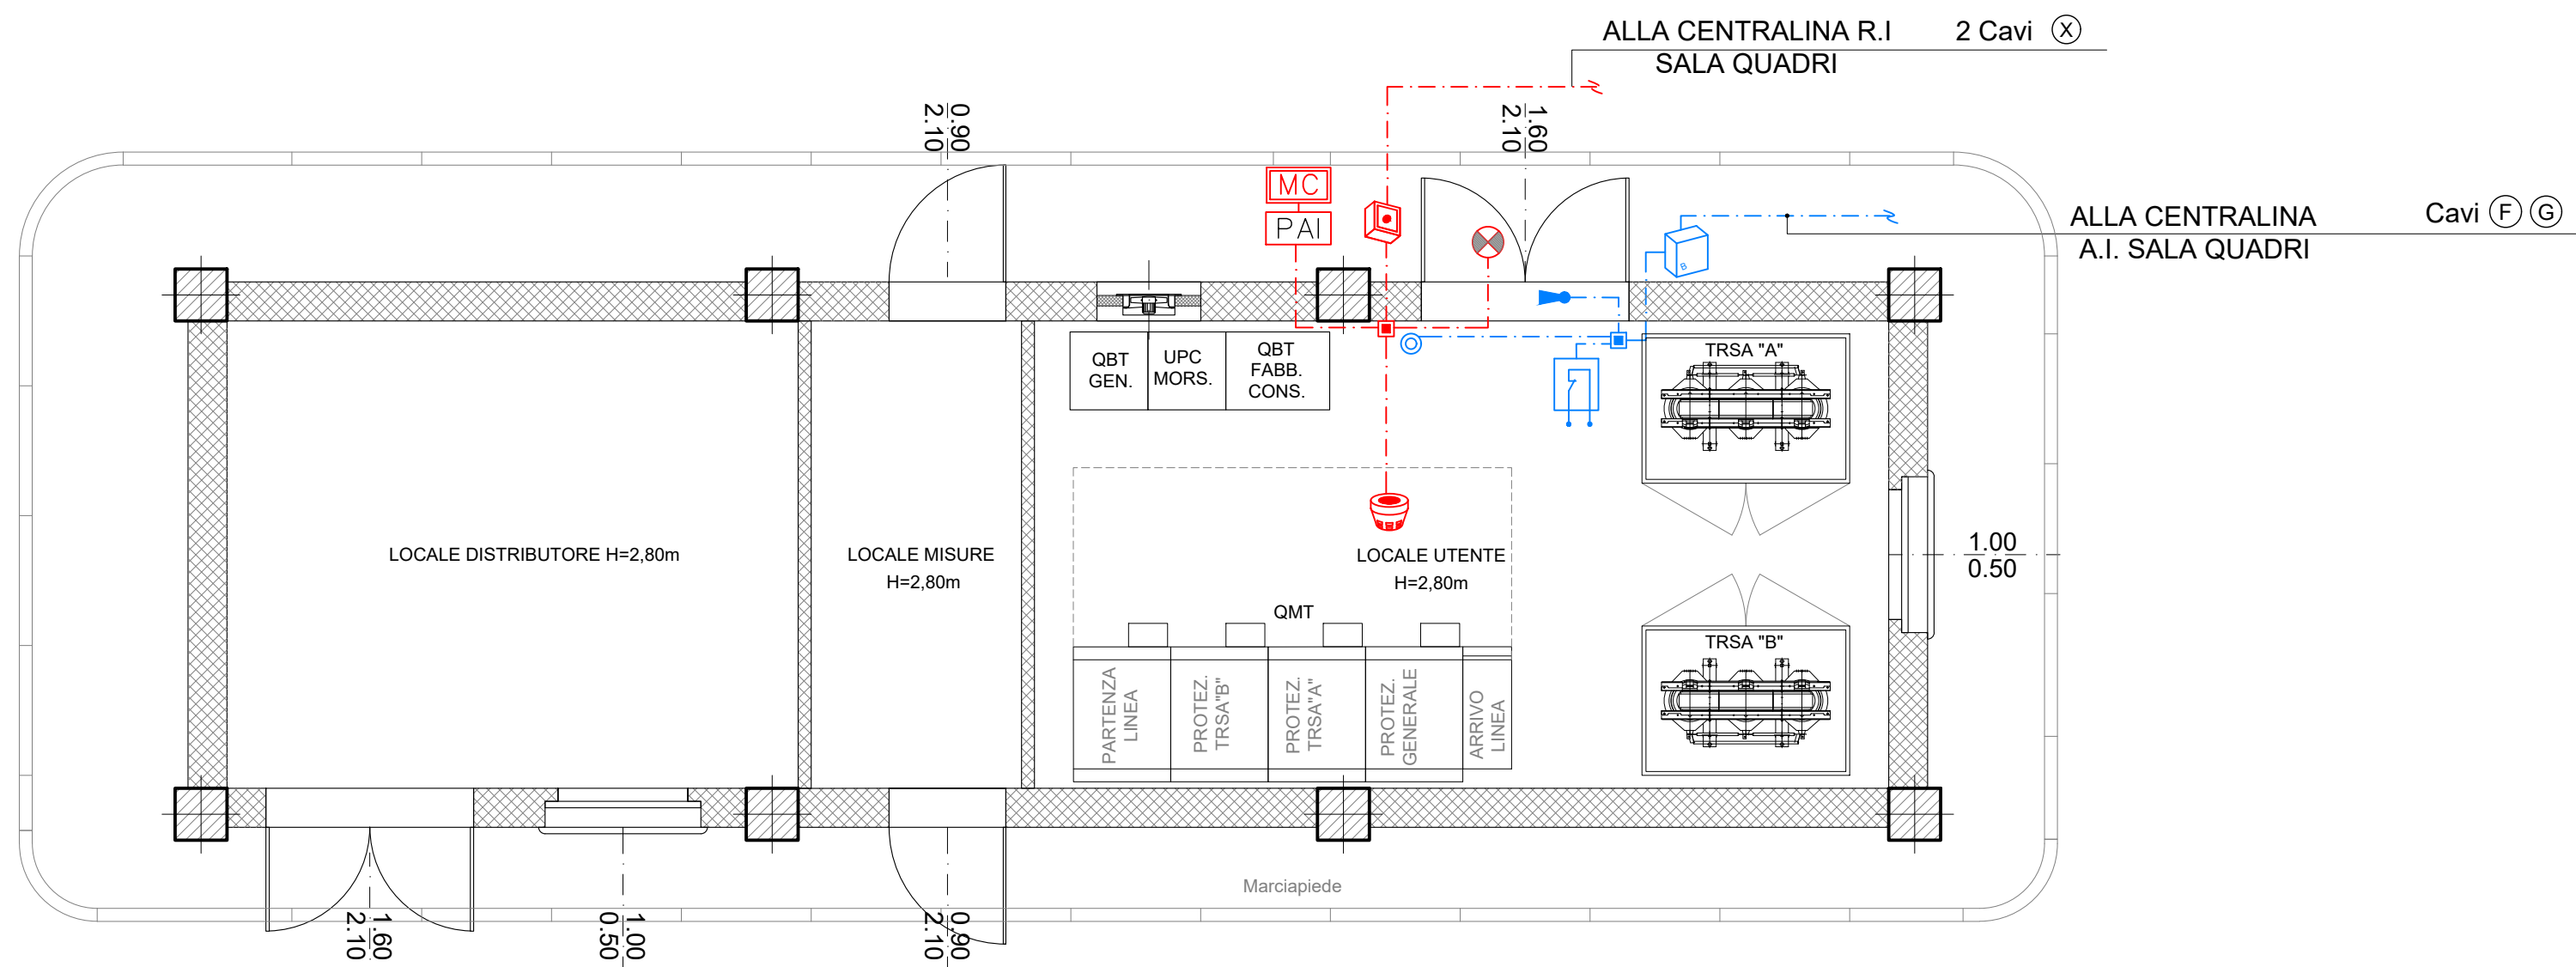

SCHEMA DI PRINCIPIO IMPIANTO RIVELAZIONE INCENDIO

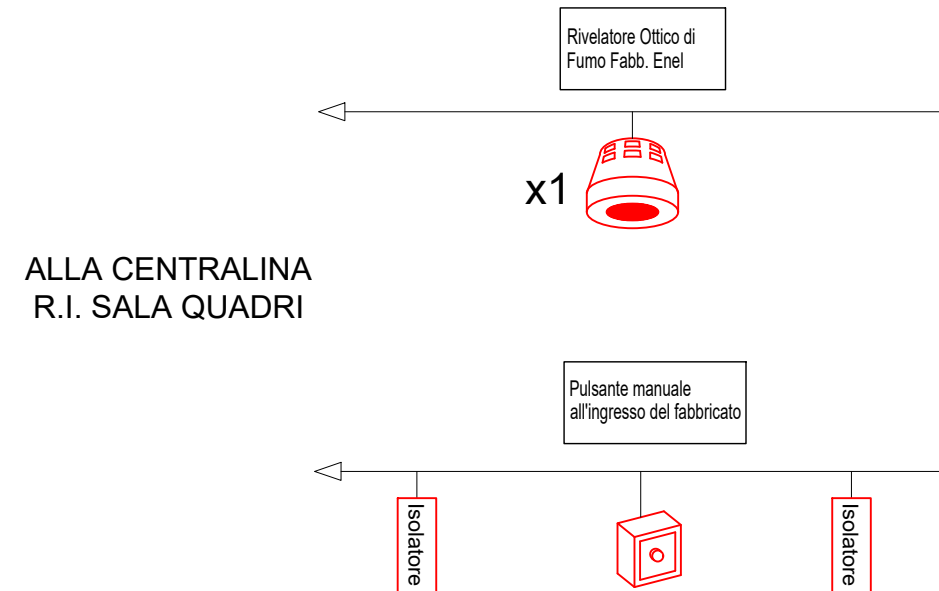

LEGENDA IMPIANTO ANTI-INTRUSIONE

- LETTORE DI PROSSIMITÀ
- COLLEGAMENTO LINEA DI ALIMENTAZIONE 12V REALIZZATO IN CAVO TIPO FG16OH2M16 SEZIONE 2x1,5 mm<sup>2</sup>
- CONTATTO MAGNETICO PORTA
- COLLEGAMENTO LINEA BUS TRAMITE CAVO TWISTATO 2X1,3mm<sup>2</sup>
- ELETTRISERRATURA
- PULSANTE PER APERTURA e/o INIBIZIONE CONTROLLO PORTA IN FASE DI USCITA.

LEGENDA IMPIANTO RIVELAZIONE INCENDI

- Rivelatore Ottico di Fumo ad effetto Tyndal, per installazione a soffitto
- Collegamento tra dispositivi antincendio mediante cavo schermato tipo FG4OHM1 (PH30) 4x1,5 mm<sup>2</sup> (segnale + alimentazione)
- Pulsante a rottura vetro per avviso manuale di allarme incendio indirizzato
- Avvisatore ottico ed acustico "ALLARME INCENDIO" (PAI) installato a parete
- Modulo di Comando Attuatore
- Ripetitore ottico di allarme per installazione a parete

NOTE

- Gli input per interfaccia con le OO.CC. potranno subire modifiche a seguito della definizione degli ordini con i fornitori delle apparecchiature degli impianti.

DOC. DI RIFERIMENTO

COD.	DESCRIZIONE
LI0701EZZPBSE010002	Fabbricato ENEL - Layout
LI0701EZZPBSE000006	Fabbricato di SSE - Impianti speciali

COMMITTENTE:



DIREZIONE LAVORI:



APPALTATORE:



MANDATARIA

MANDANTI

PROGETTAZIONE:



PROGETTO ESECUTIVO

**LINEA PESCARA - BARI  
RADDOPPIO DELLA TRATTA FERROVIARIA TERMOLI - LESINA  
LOTTO 1: RIPALTA - LESINA**

SSE RIPALTA

Fabbricato ENEL - Impianti speciali

APPALTATORE	PROGETTAZIONE	SCALA:
DIRETTORE TECNICO CONPAT S.p.A. r.l. Il Direttore Tecnico (Ing. Giugliardo Babini)	DIRETTORE DELLA PROGETTAZIONE Ing. M. Di Girolamo	1:50

COMMESSA	LOTTO	FASE	ENTE	TIPO DOC.	OPERA/DISCIPLINA	PROGR.	REV.
LI07	01	E	ZZ	PB	SE0000	011	B

Revis.	Descrizione	Redatto	Data	Verificato	Data	Approvato	Data	Autorizzato Data
A	Emissione Esecutiva	A. Falasca	Ottobre 2021	G. Filippucci	Ottobre 2021	F. Nicchiarelli	Ottobre 2021	M. Di Girolamo Aprile 2022
B	Revisione a seguito RDV LI07-RV-0000000093	A. Falasca	Aprile 2022	G. Filippucci	Aprile 2022	F. Nicchiarelli	Aprile 2022	

File: LI0701EZZPBSE0000011B.DWG

n. Elab.: