


LEGENDA	
Simbolo	Descrizione
	LINIA FERROVIARIA OGGETTO DI INTERVENTO
	VIABILITA' ORDINARIA
	PERCORSO DI ACCESSO AL CANTIERE
	PERCORSO IN COMUNE CON RFI
	AREA CANTIERE BASE
	RECINZIONE AREA CANTIERE BASE
	AREA BOE
	RECINZIONE AREA BOE

Recinzione delle aree

Recinzioni del Cantiere Base realizzate con pannelli in lamiera zincata ondulata alti 2 metri e sorretti da murali e sottomisure. I montanti di sostegno dei pannelli, di dimensioni minime di cm 10x10, saranno infissi nel terreno o incastrati in adeguata base di appoggio. Le tavole sottomisure saranno posate sul basso, in sommità e al centro del pannello.

Recinzione delle aree sottoposte a BOE con rete estrusa in polietilene alta densità HDPE a maglia ovoidale sostenuta da appositi paletti di sostegno in ferro zincato infissi nel terreno a distanza massima di 1,5 m. Al fine di garantire nel tempo la stabilità e la funzione della recinzione, sarà applicato sulle maglie della rete un filo zincato del diametro minimo di mm 1,8 posto alla base, in mezzaria ed in sommità dei tondi di ferro.

I dettagli relativi alla differenziazione della tipologia delle BOE verranno meglio definite nelle tavole dedicate

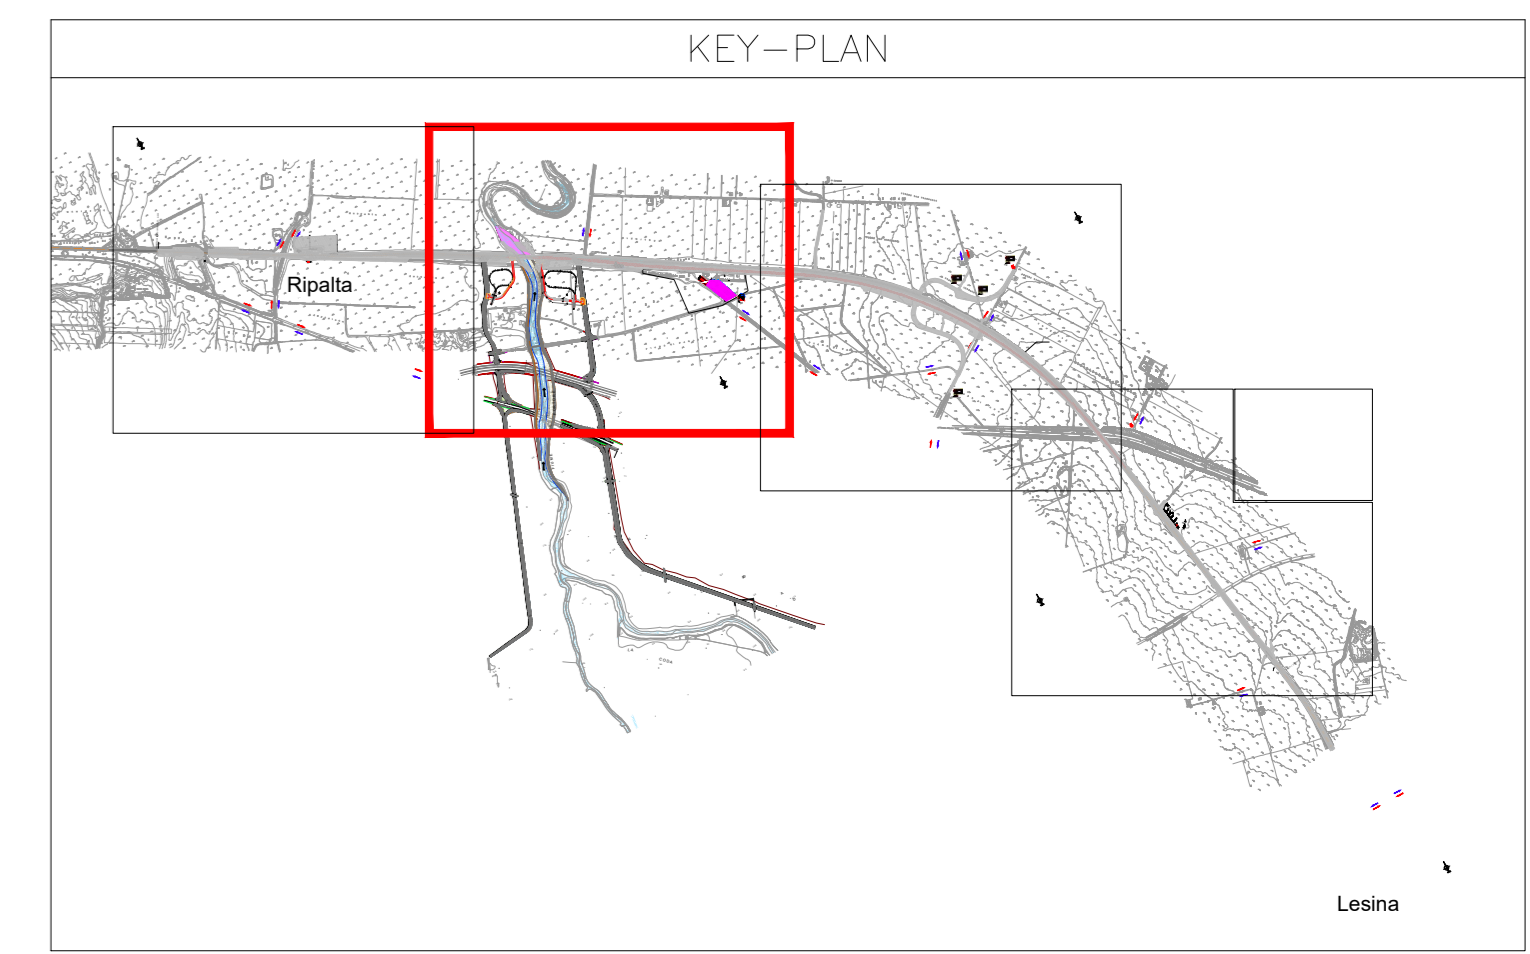

COMMITTENTE: **RFI** RETE FERROVIARIA ITALIANA
GRUPPO FERROVIE DELLO STATO ITALIANE
DIREZIONE INVESTIMENTI
DIREZIONE PROGRAMMI INVESTIMENTI
DIRETTRICE SUP. - PROGETTO ADRIATICA

DIREZIONE LAVORI: **ITALFERR**

APPALTATORE: **conpat** **ADAGOSTINO** **STZ**

MANDATARIA: **VIA** **HYPRO** **HUB** **VIOTOP**

PROGETTO ESECUTIVO
LINEA PESCARA - BARI
RADDOPPIO DELLA TRATTA FERROVIARIA TERMOLI - LESINA
LOTTO 1: RIPALTA - LESINA

PIANO DI SICUREZZA E COORDINAMENTO
PLANIMETRIA DI CANTIERE - Prospetto generale - Tavola 2 di 4 - Opere Propedeutiche Boe

APPALTATORE: **CONPAT S.p.A.**
Il Direttore Tecnico
(Ing. Gianguido Babini)

PROGETTAZIONE: **STZ** **ADAGOSTINO** **STZ**

SCALA: 1:2000

COMMESSA/LOTTO FASE ENTE TIPO DOC. OPERA/DISCIPLINA PROG. REV.

Revis.	Descrizione	Redatto	Data	Verificato	Data	Approvato	Data	Autorizzato	Data
A	Disegno Garanzia	G. Cantale	Nov. 2021	V. Secreti	Nov. 2021	G. Cantale	Nov. 2021	G. Cantale	Nov. 2021
B	Adempimento a seguito di appalto di lotteria	G. Cantale	Dic. 2021	G. Cantale	Dic. 2021	G. Cantale	Dic. 2021	G. Cantale	Dic. 2021
C	Adempimento a seguito di appalto di lotteria	G. Cantale	Gen. 2022	G. Cantale	Gen. 2022	G. Cantale	Gen. 2022	G. Cantale	Gen. 2022

File: LI0701EZZPUS20002105C.DWG n. Elab.