


LEGENDA	
Simbolo	Descrizione
	LINEA FERROVIARIA OGGETTO DI INTERVENTO
	VIABILITA' ORDINARIA
	PERCORSO DI ACCESSO AL CANTIERE
	PERCORSO IN COMUNE CON RFI
	AREA CANTIERE BASE
	RECINZIONE AREA CANTIERE BASE
	AREA BOE
	RECINZIONE AREA BOE

**Recinzione delle aree**

Recinzioni del Cantiere Base realizzate con pannelli in lamiera zincata ondulata alti 2 metri e sorretti da murali e sottomisure. I montanti di sostegno dei pannelli, di dimensioni minime di cm 10x10, saranno infissi nel terreno o incastri in adeguata base di appoggio. Le tavole sottomisure saranno posate sul basso, in sommità e al centro del pannello.

Recinzione delle aree sottoposte a BOE con rete estrusa in polietilene alta densità HDPE a maglia ovoidale sostenuta da appositi paletti di sostegno in ferro zincato infissi nel terreno a distanza massima di 1,5 m. Al fine di garantire nel tempo la stabilità e la funzione della recinzione, sarà applicato sulle maglie della rete un filo zincato del diametro minimo di mm 1,8 posto alla base, in mezzaria ed in sommità dei tondi di ferro.

I dettagli relativi alla differenziazione della tipologia delle BOE verranno meglio definite nelle tavole dedicate

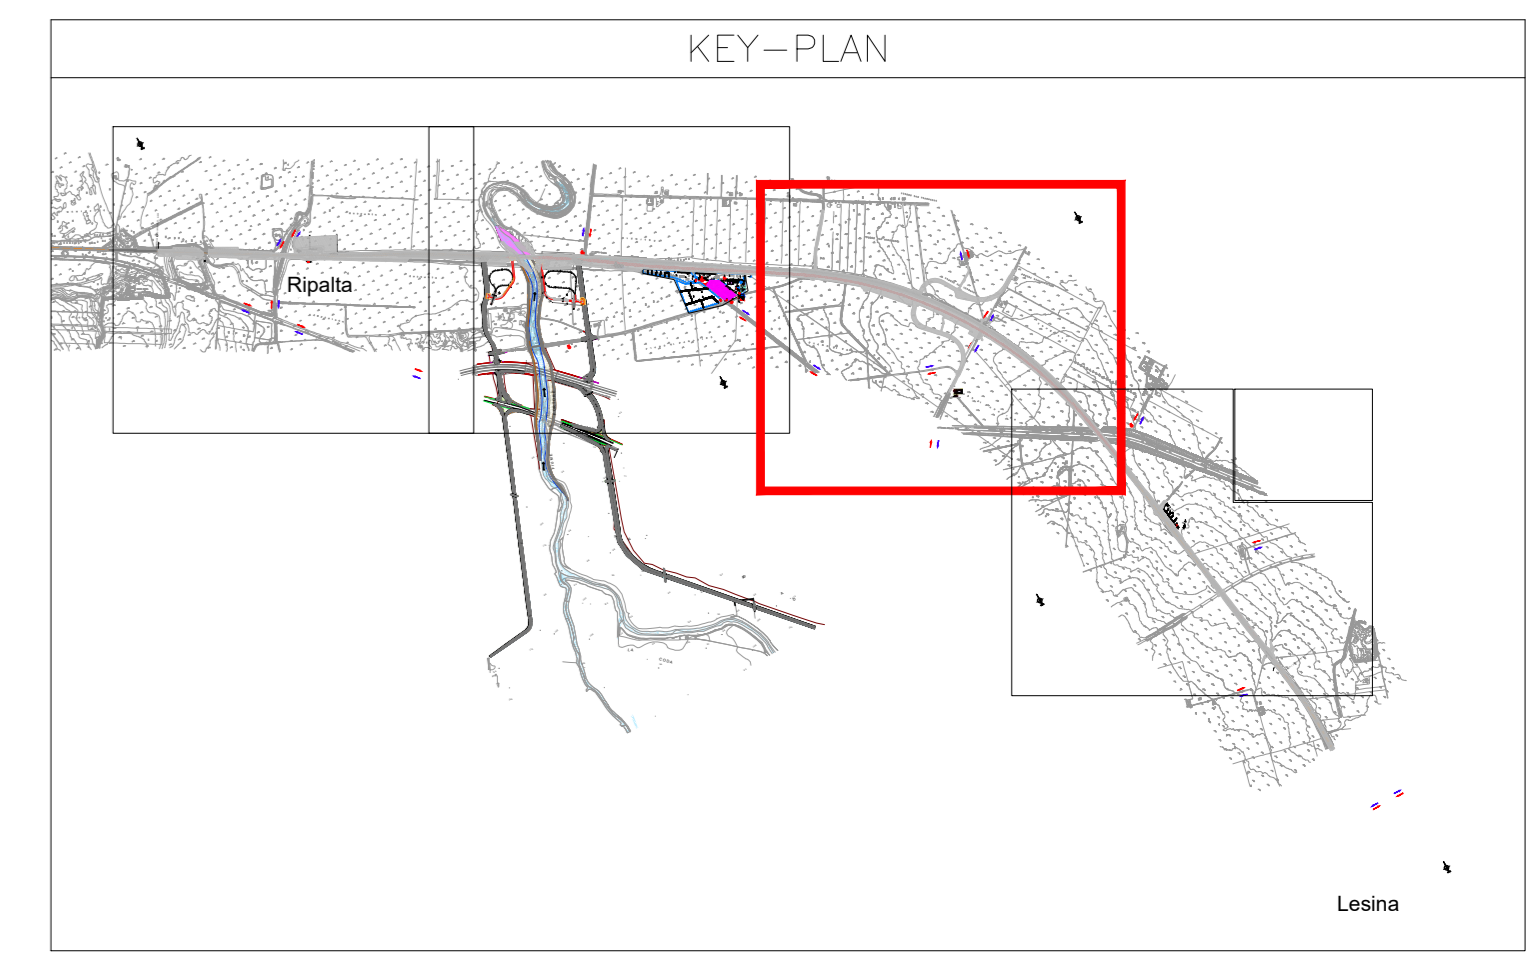

COMMITTENTE:

**RFI**  
**RETE FERROVIARIA ITALIANA**  
 GRUPPO FERROVIE DELLO STATO ITALIANE  
 DIREZIONE INVESTIMENTI  
 DIREZIONE PROGRAMMI INVESTIMENTI  
 DIRETTRICE SUD - PROGETTO ADRIATICA

DIREZIONE LAVORI:

**ITALFERR**  
 GRUPPO FERROVIE DELLO STATO ITALIANE

APPALTATORE:

**conpat** **ADAGOSTINO** **STZ**  
 COSTRUZIONI (IND. 3)

MANDATARIA: **VIA** MANDANTI: **HYPRO** **HUB** **VIOTOP**

**PROGETTO ESECUTIVO**

**LINEA PESCARA - BARI**  
**RADDOPPIO DELLA TRATTA FERROVIARIA TERMOLI - LESINA**  
**LOTTO 1: RIPALTA - LESINA**

PIANO DI SICUREZZA E COORDINAMENTO

PLANIMETRIA DI CANTIERE - Prospetto generale - Tavola 3 di 4 - Opere Propedeutiche Boe

APPALTATORE	PROGETTATORE	SCALA:
CONPAT S.p.A. Il Direttore Tecnico (Ing. Gianluigi Babini)	Ing. Gianluigi Babini	1:2000

COMMESSA/LOTTO FASE ENTE TIPO DOC. DATA DISCIPLINA PROG. REV.

LI07 01 22 EU S20002 106 C

Revis.	Descrizione	Redatto	Data	Verificato	Data	Approvato	Data	Autorizzato	Data
A	Ordinazione generale	G. Chitale	Nov. 2021	G. Chitale	Nov. 2021	G. Chitale	Nov. 2021	G. Chitale	Nov. 2021
B	Adempimenti a seguito di appalto di lotteria	G. Chitale	Dic. 2021	G. Chitale	Dic. 2021	G. Chitale	Dic. 2021	G. Chitale	Dic. 2021
C	Adempimenti a seguito di appalto di lotteria	G. Chitale	Gen. 2022	G. Chitale	Gen. 2022	G. Chitale	Gen. 2022	G. Chitale	Gen. 2022

File: LI0701EZZPUS20002106C.DWG n. Elab.