


**CARPENTERIA METALLICA**  
**ESTRATTO SEZIONE LONGITUDIALE**


Scala 1:100

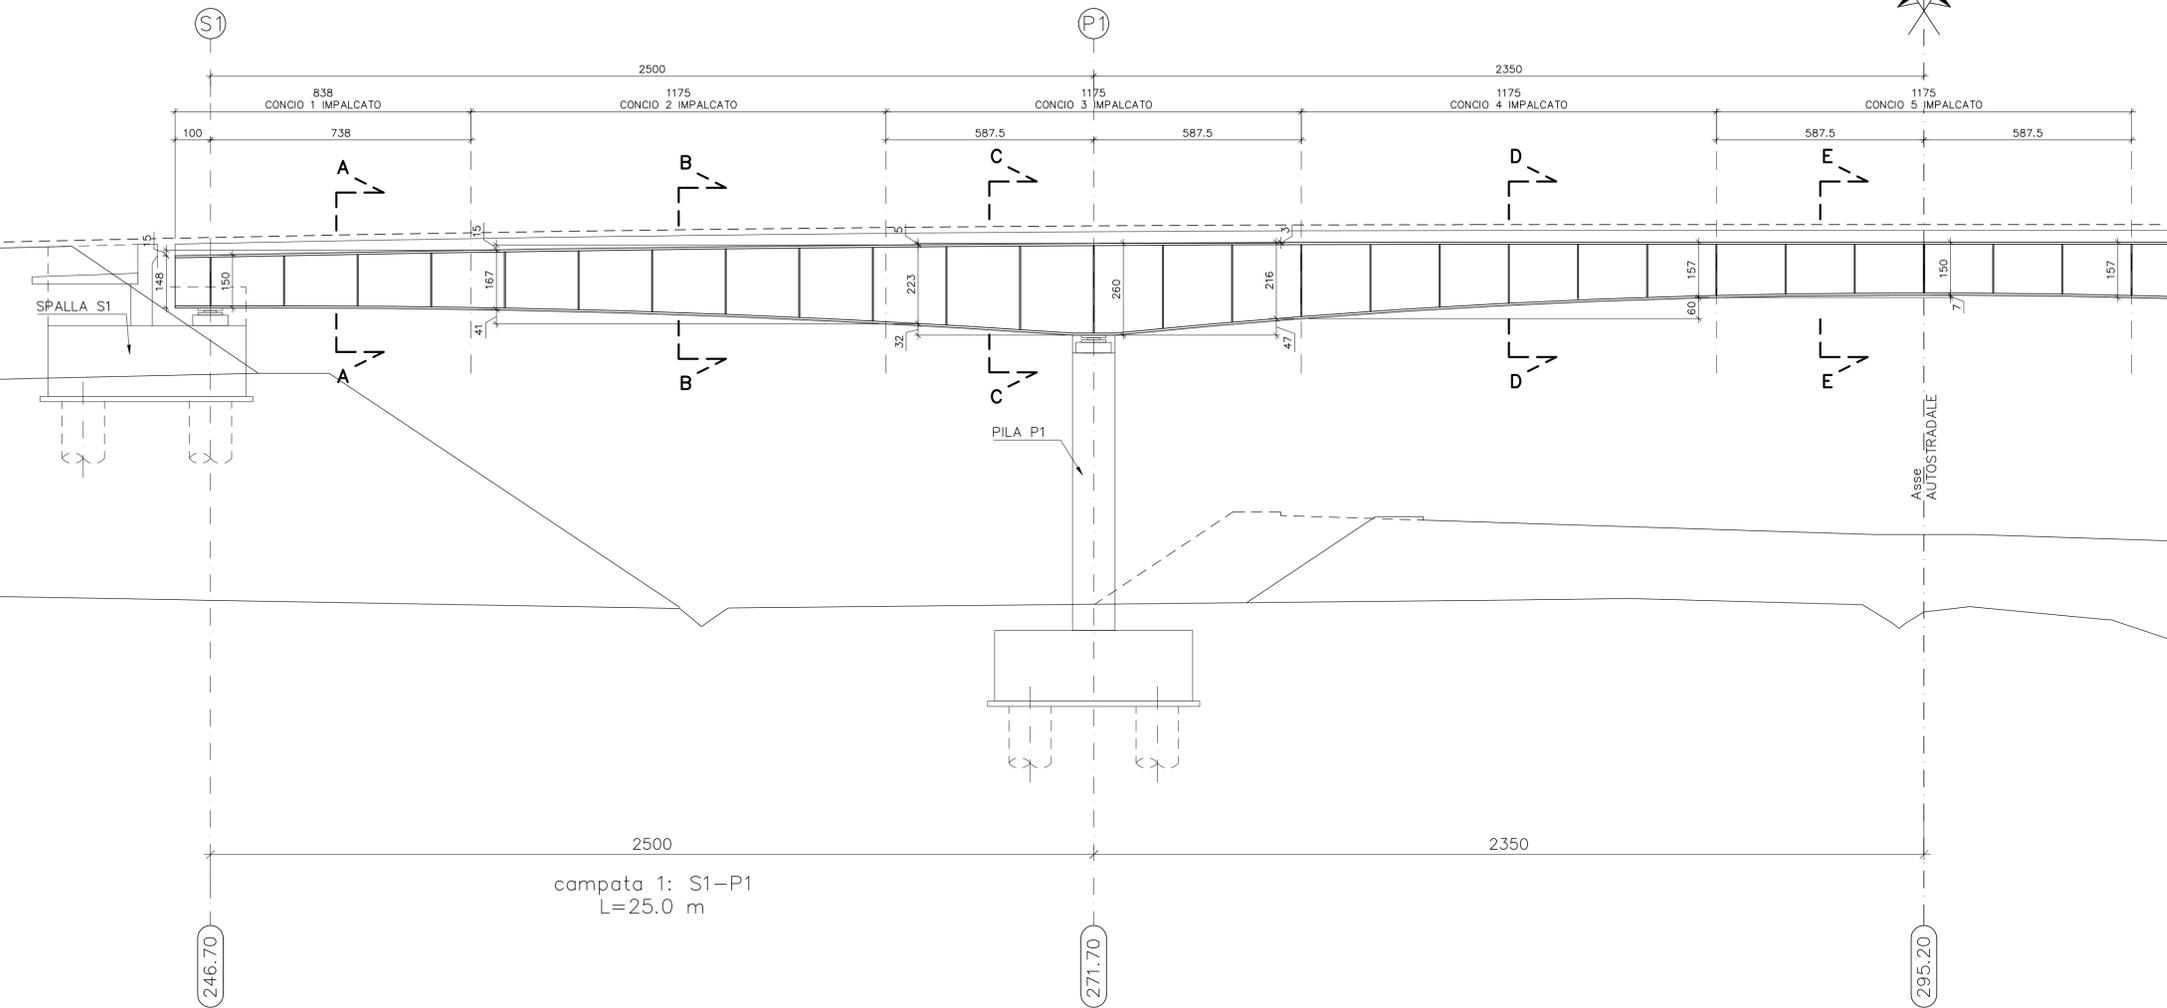

campata 1: S1-P1  
L=25.0 m

**SEZIONE A-A**


Scala 1:20

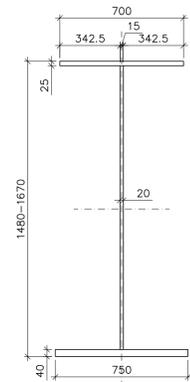

N.B. Quote in millimetri


**SEZIONE B-B**

Scala 1:20

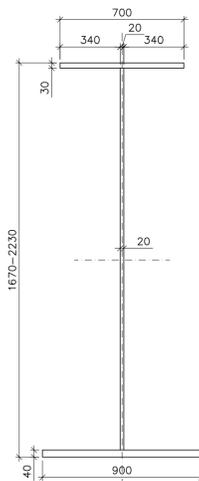


**SEZIONE C-C**

Scala 1:20

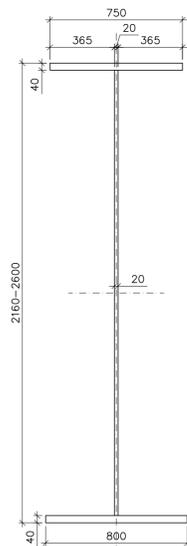



**SEZIONE D-D**

Scala 1:20

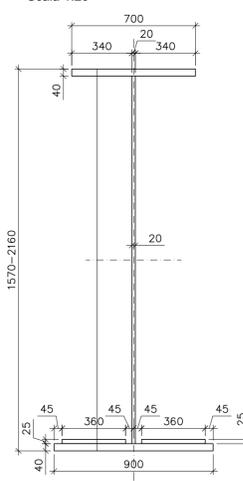

**SEZIONE E-E**

Scala 1:20

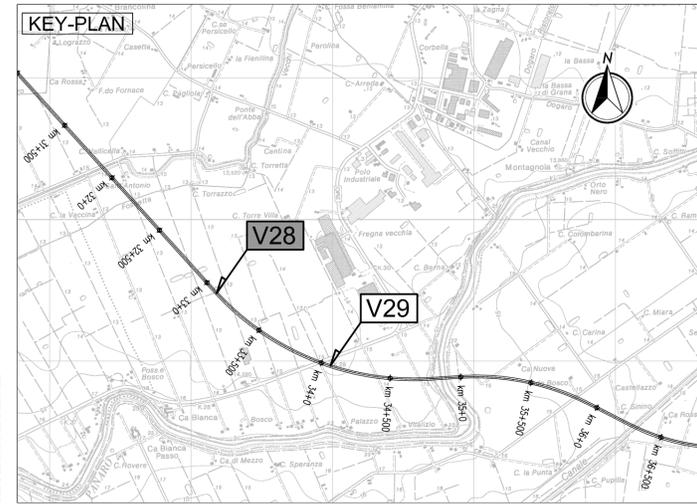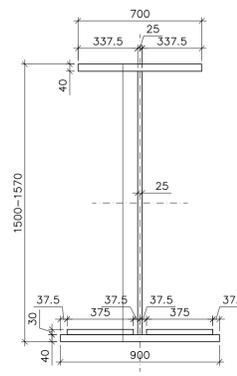

**LEGENDA**



**ELABORATI DI RIFERIMENTO**  
PD-0-V28-VCV11-0-OM-RC-01 RELAZIONE DI CALCOLO

**CARATTERISTICHE DEI MATERIALI**  
PD-0-0000-0000-0-GE-TB-01 TABELLA MATERIALI

**NOTE**

LE QUOTE SONO ESPRESSE IN CM (SALVO OVE DIVERSAMENTE INDICATO)  
GLI ANGOLI SONO ESPRESI IN GRADI SESSAGESIMALI

IL CONCEDENTE: Regione Emilia-Romagna

IL CONCESSIONARIO: ARC AUTOSTRADA REGIONALE CISPADANA

**AUTOSTRADA REGIONALE CISPADANA**  
DAL CASELLO DI REGGIOLO-ROLO SULLA A22  
AL CASELLO DI FERRARA SUD SULLA A13  
CODICE C.U.P. E81B0800060009

**PROGETTO DEFINITIVO**

ASSE AUTOSTRADALE (COMPRESIVO DEGLI INTERVENTI LOCALI DI COLLEGAMENTO VIARIO AL SISTEMA AUTOSTRADALE)  
OPERE STRUTTURALI

OPERE D'ARTE MAGGIORI - VIADOTTI E PONTI  
VCV11 - CAVALCAVIA PODERALE ALLA PK 33+100

SEZIONE LONGITUDINALE CARPENTERIA METALLICA, SUDDIVISIONE CONCI E SEZIONI TRAVI

IL PROGETTISTA: Ing. Antonio De Fazio, Albo Ing. Bologna n° 3696

RESPONSABILE INTEGRAZIONE PRESTAZIONI SPECIALISTICHE: Ing. Emilio Salsi, Albo Ing. Reggio-Emilia n° 945

IL CONCESSIONARIO: Autostrada Regionale Cispadana S.p.A. IL PRESIDENTE: Graziano Petrucci

G					
F					
E					
D					
C					
B					
A	17.04.2012	EMISSIONE	GADOTTI	DE FAZIO	SALSI
REV.	DATA	DESCRIZIONE	REDAZIONE	CONTROLLO	APPROVAZIONE
IDENTIFICAZIONE ELABORATO					DATA: MAGGIO 2012
NUM. PROZ.	REV.	LISTO	GRUPPO	CODICE OPERA REG.	TITOLO OPERA
2997	0	0	V28	VCV11	0
			OM	PZ	03
					A
SCALA: VARIE					

scala di stampa 1:1