



VEGETAZIONE FLORA E FAUNA		Fase Ante Operam		Fase Corso d'Opera		Fase Post Operam	
Tipo di indagine	Descrizione	Punti di rilevamento	Cadenza	Punti di rilevamento	Cadenza	Punti di rilevamento	Cadenza
Tipo A	Mosaici di fitocenosi direttamente consumati dalle attività di cantiere	12	Trimestrale	12	Trimestrale	-	-
Tipo B	Rilevamento della flora lungo un transetto	4	1 Volta	4	Annuale	4	1 Volta
Tipo C	Analisi quali-quantitative della comunità omiche dell'ecosistema fluviale	4	Trimestrale	4	Trimestrale	4	Trimestrale
Tipo D	Monitoraggio delle popolazioni di specie faunistiche ad elevato potere diagnostico (microteriofauna)	4	Trimestrale	4	Trimestrale	4	Trimestrale

SUOLO		Fase Ante Operam		Fase Corso d'Opera		Fase Post Operam	
Attività di monitoraggio		N° di punti di misura	Cadenza	N° di punti di misura	Cadenza	N° di punti di misura	Cadenza
Pozzetti pedologici		58	1 Volta	NON SONO PREVISTE ATTIVITÀ		58	1 Volta
Parametri pedologici e stazionali		58	1 Volta		58	1 Volta	
Parametri fisico-chimici		58	1 Volta		58	1 Volta	
Analisi di laboratorio		58	1 Volta		58	1 Volta	
Verifica conservazione terreno-vegetale		NON SONO PREVISTE ATTIVITÀ		62	Semestrale	NON SONO PREVISTE ATTIVITÀ	

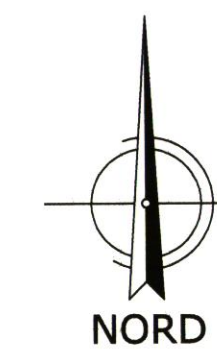

LEGENDA

- VIABILITA' INTERESSATA DAL TRAFFICO DI CANTIERE
- PISTE DI CANTIERE
- OPERE IN PROGETTO
- VIABILITA' EXTRALINEA DI PROGETTO
- AREA DI STOCCAGGIO
- AREA TECNICA
- CANTIERI OPERATIVI
- CANTIERI BASE
- CANTIERI DI ARMAMENTO
- SUOLO
- STOCCAGGIO VEGETALE
- VEGETAZIONE, FLORA E FAUNA
- VFF-XX
- BRE.BE.MI.

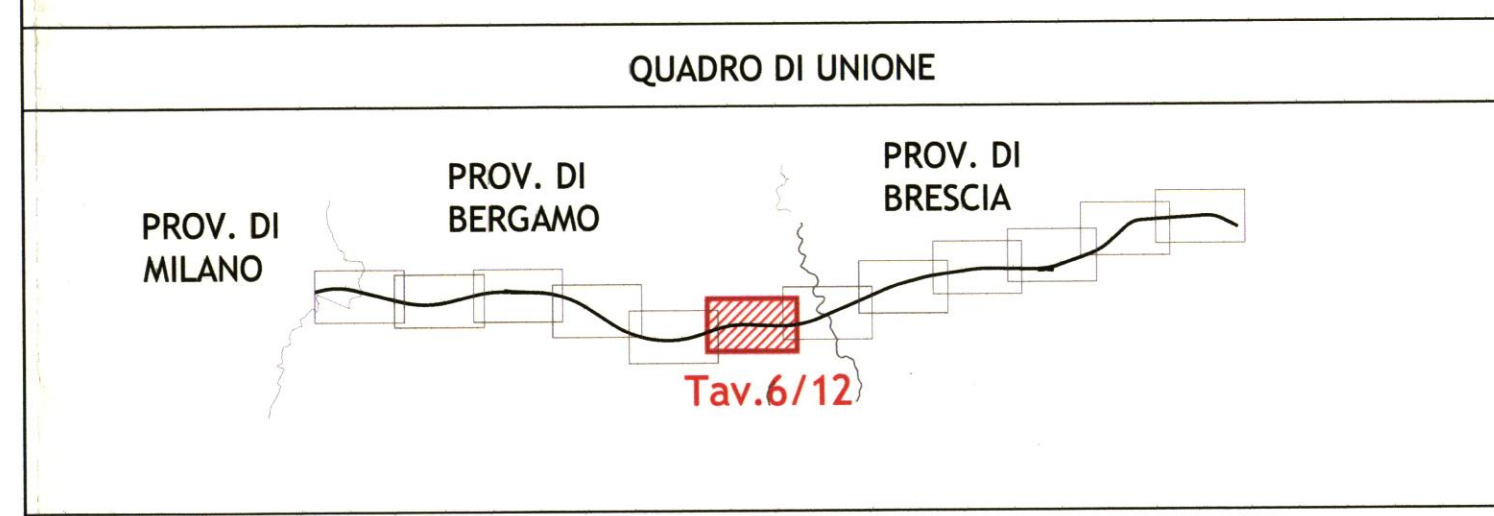

COMMITTENTE:
RETE FERROVIARIA ITALIANA S.p.A.

PROGETTAZIONE:
ITALFERR S.p.A.

INFRASTRUTTURE FERROVIARIE STRATEGICHE DEFINITE DALLA LEGGE OBIETTIVO N. 443/01

LINEA AV/AC Torino-Venezia - Tratta Milano-Verona
Lotto funzionale Treviglio-Brescia
PROGETTO DEFINITIVO

PIANO DI MONITORAGGIO AMBIENTALE:
PLANIMETRIA DI LOCALIZZAZIONE DEI PUNTI DI MONITORAGGIO
Componenti vegetazione, flora, fauna e suolo
Tavola 6 di 12

SCALA: **1:5000**

Rev.	Descrizione	Redatto	Data	Verificato	Data	Approvato	Data	Autorizzato	Data
A	EMISSIONE DEFINITIVA	Andrioglio	03.09.07	Ferrari Zanin	06.09.07	[Signature]	10.09.07	ITALFERR S.p.A. Direzione Ambiente	10.09.07

