



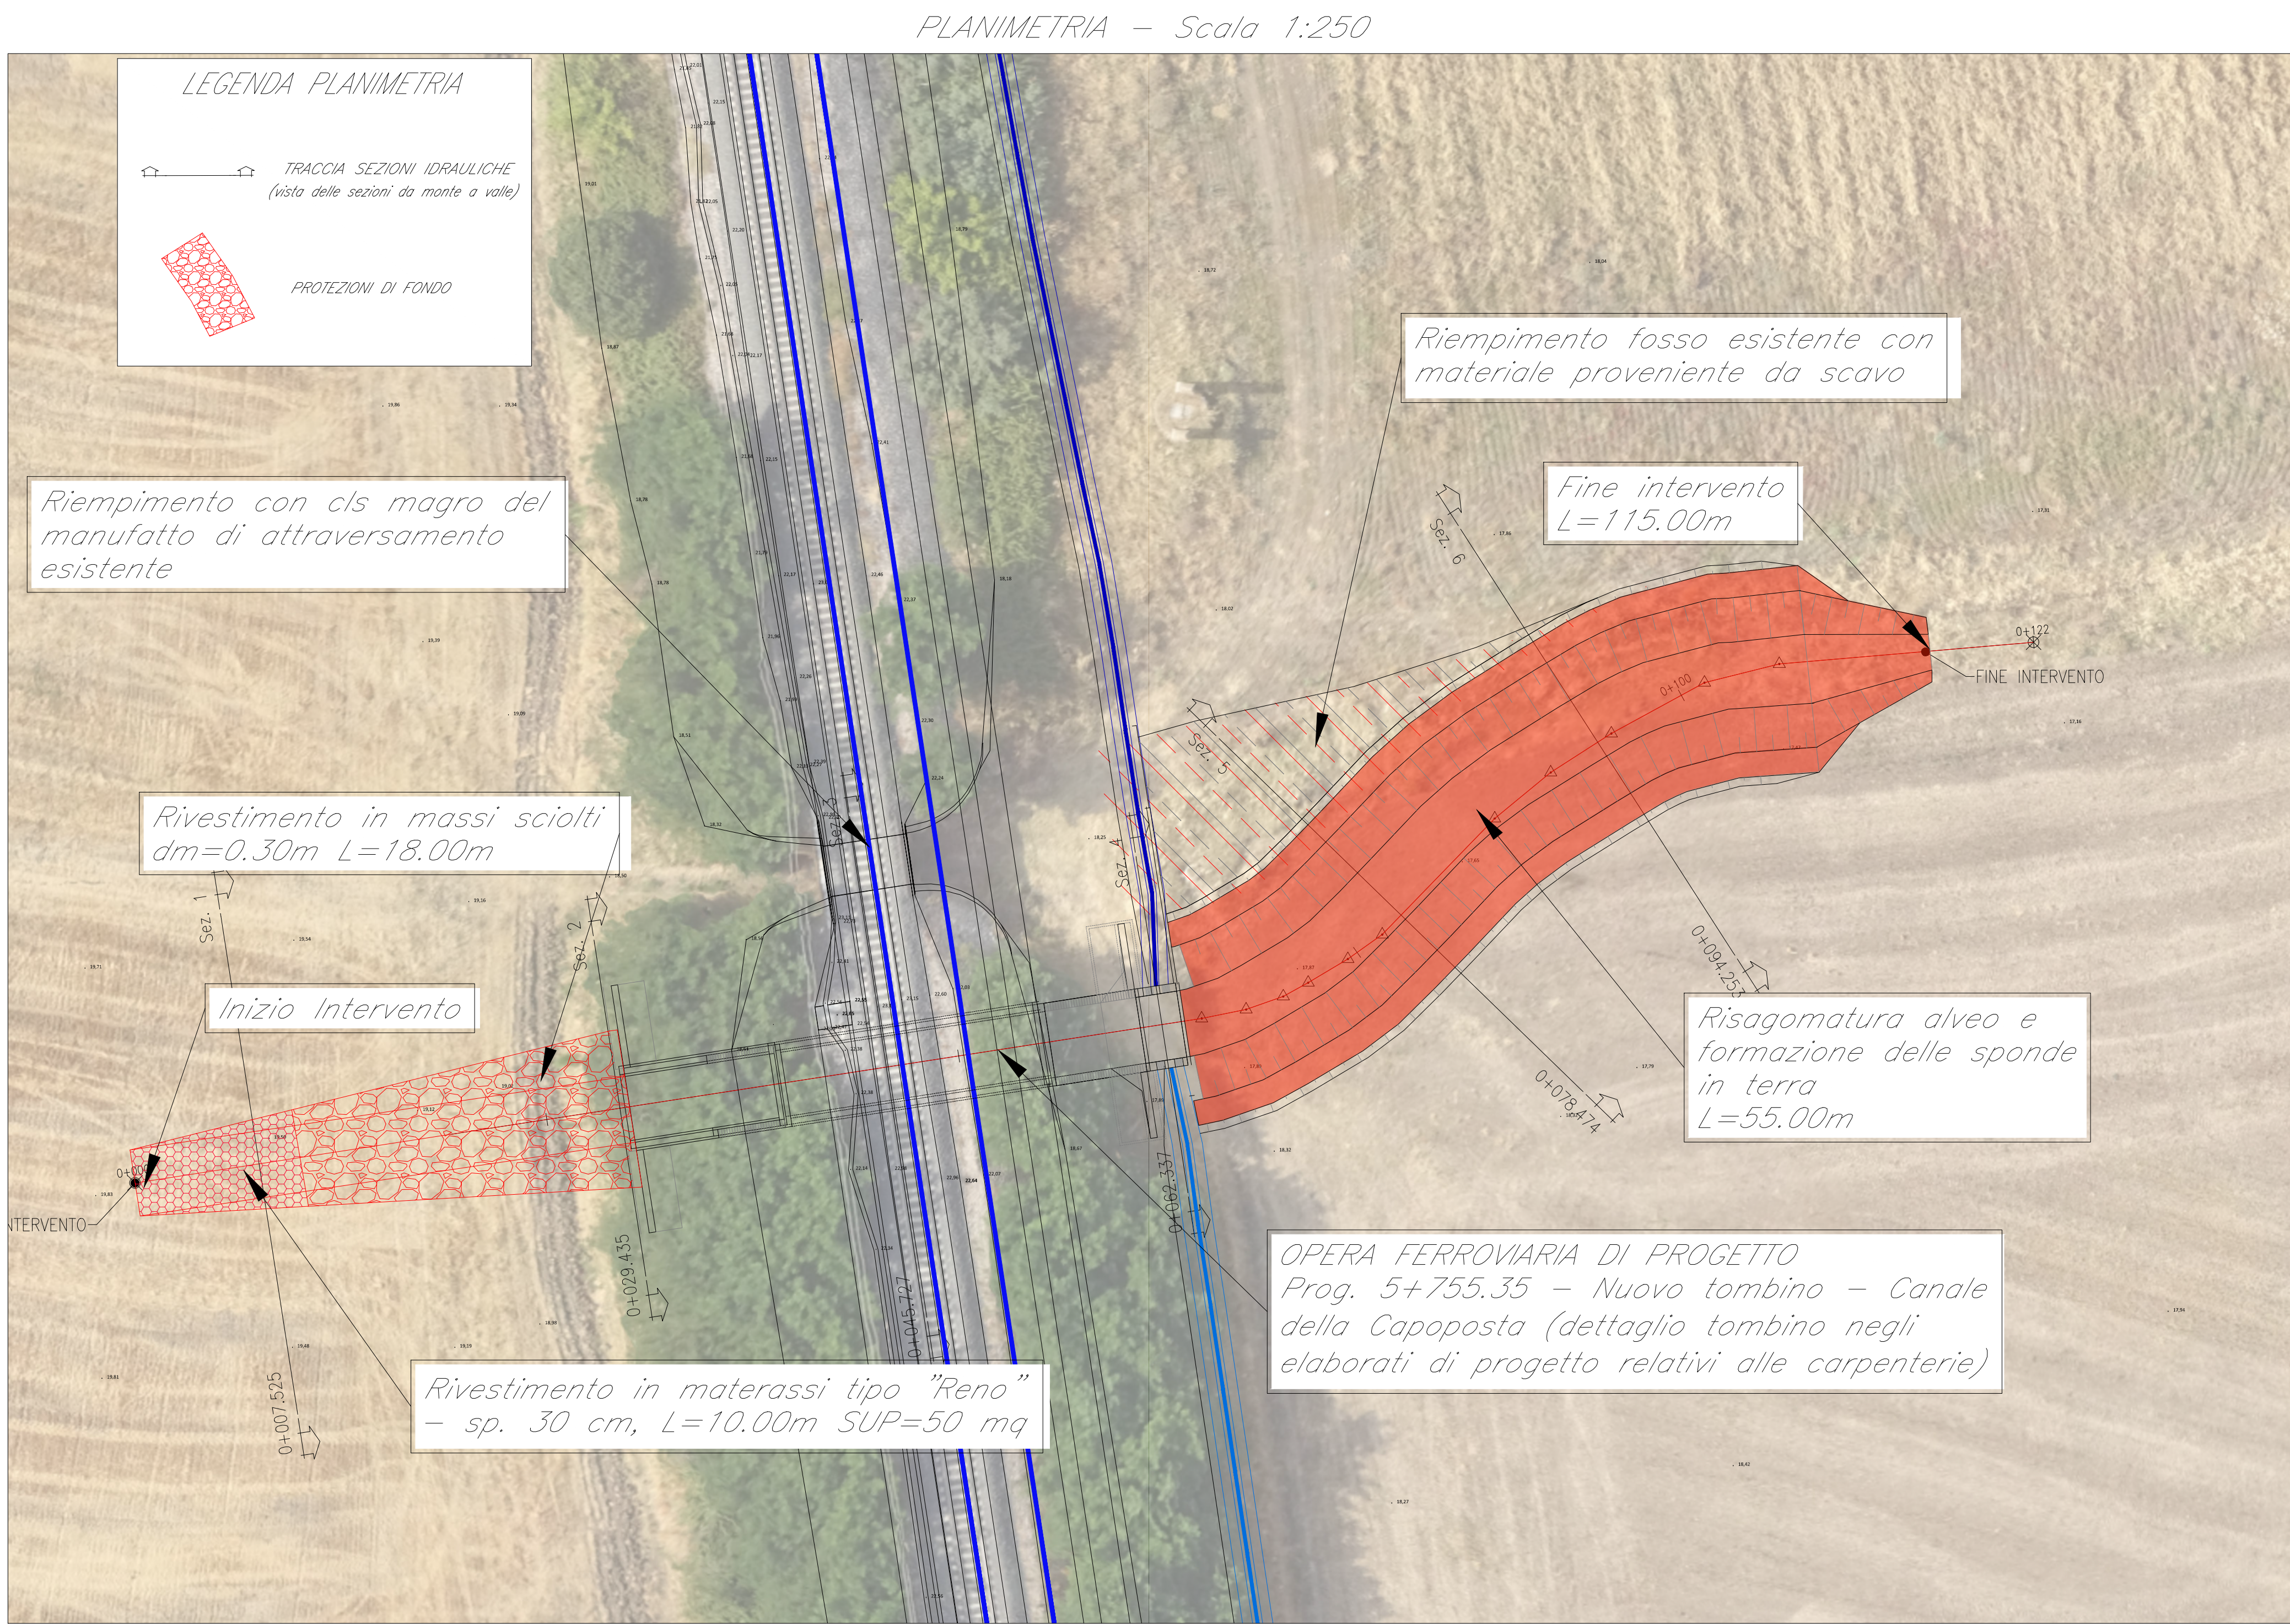


DESCRIZIONE MATERASSO TIPO "RENO"






POSA DEI MATERASSI TIPO "RENO" ASSEMBLATI E RIEMPIMENTO

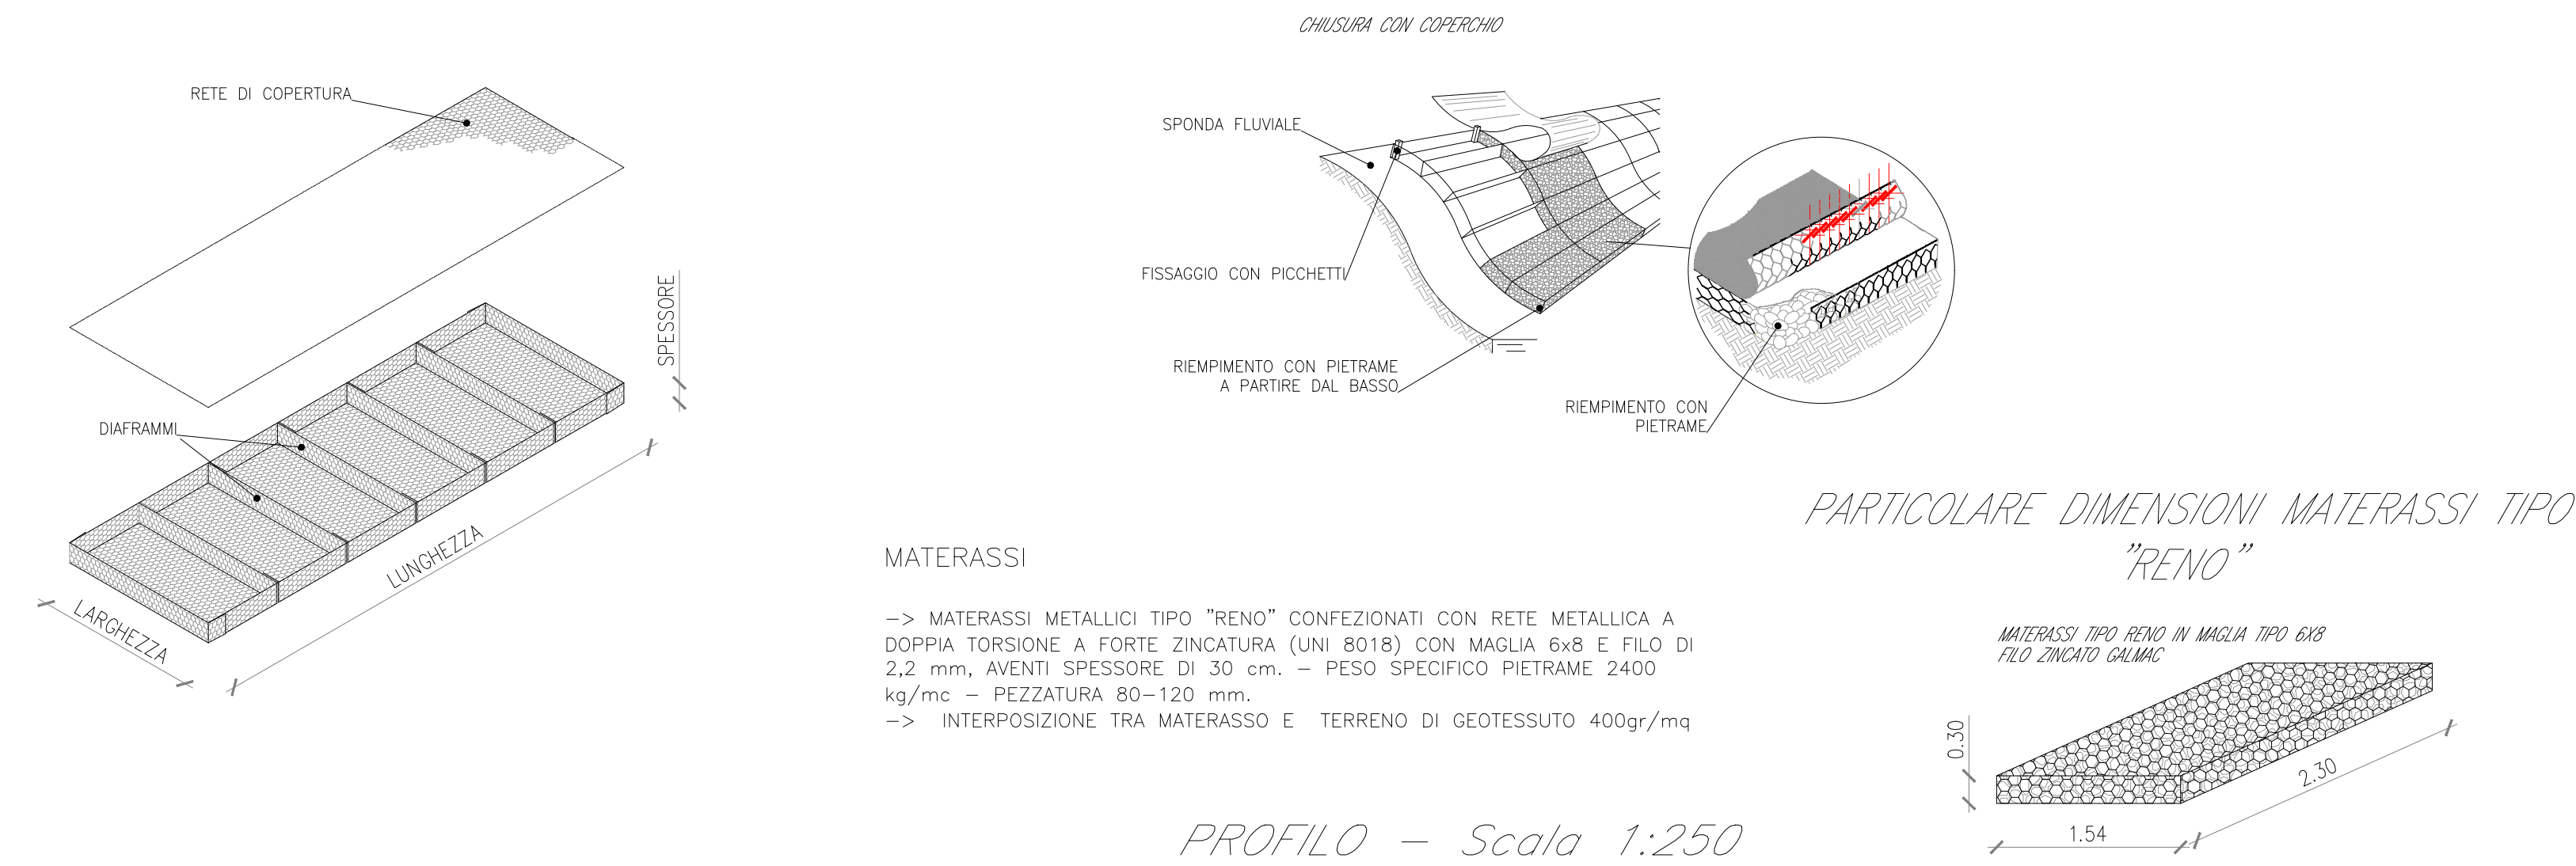

PROFILO - Scala 1:250

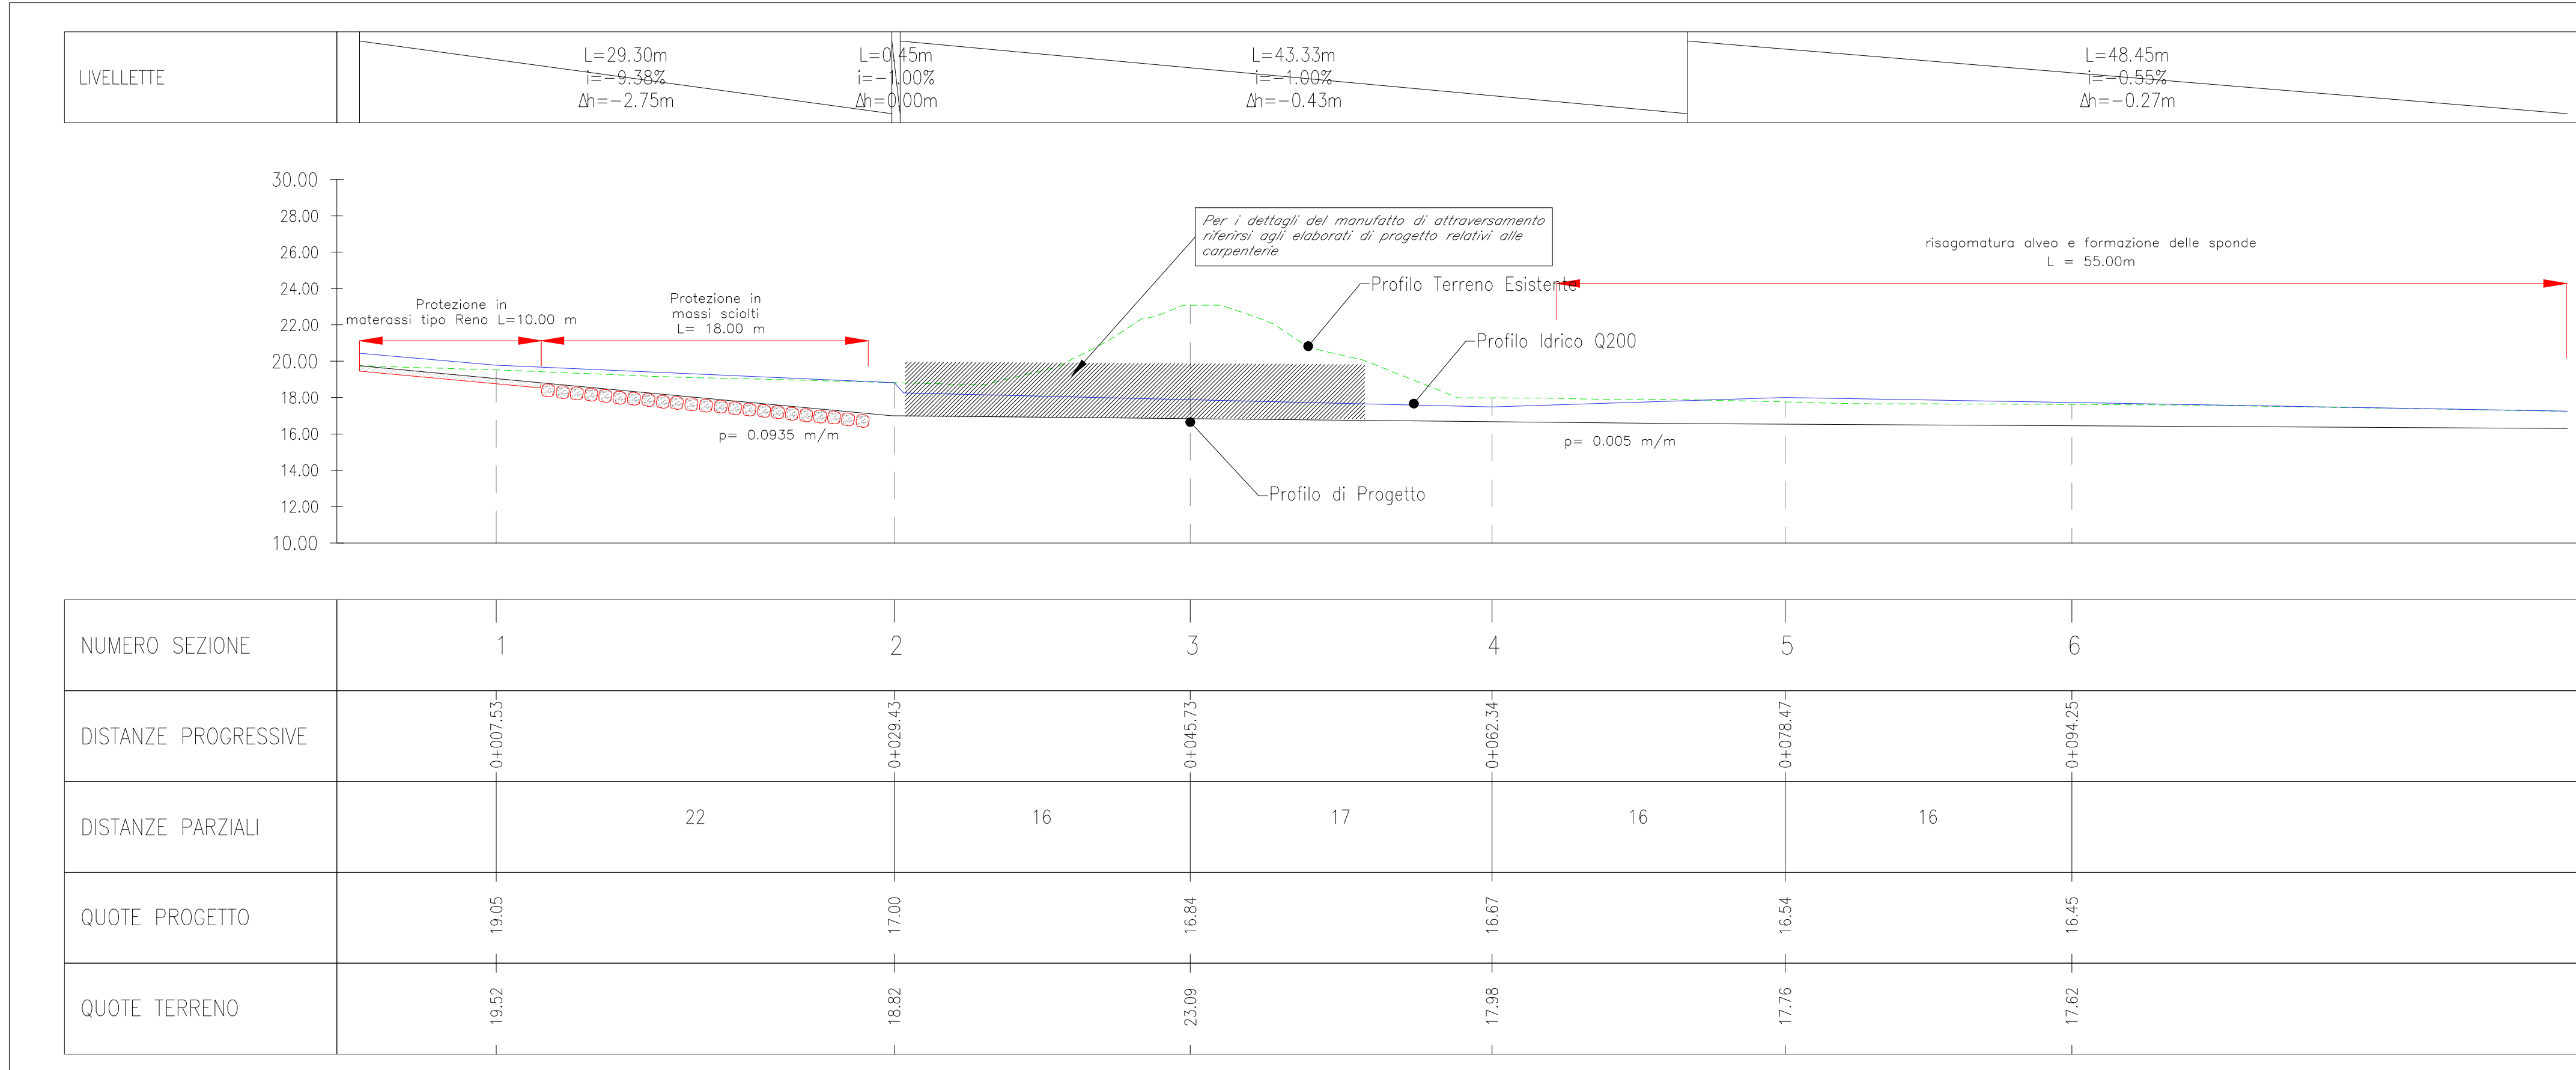

SEZIONI - Scala 1:250

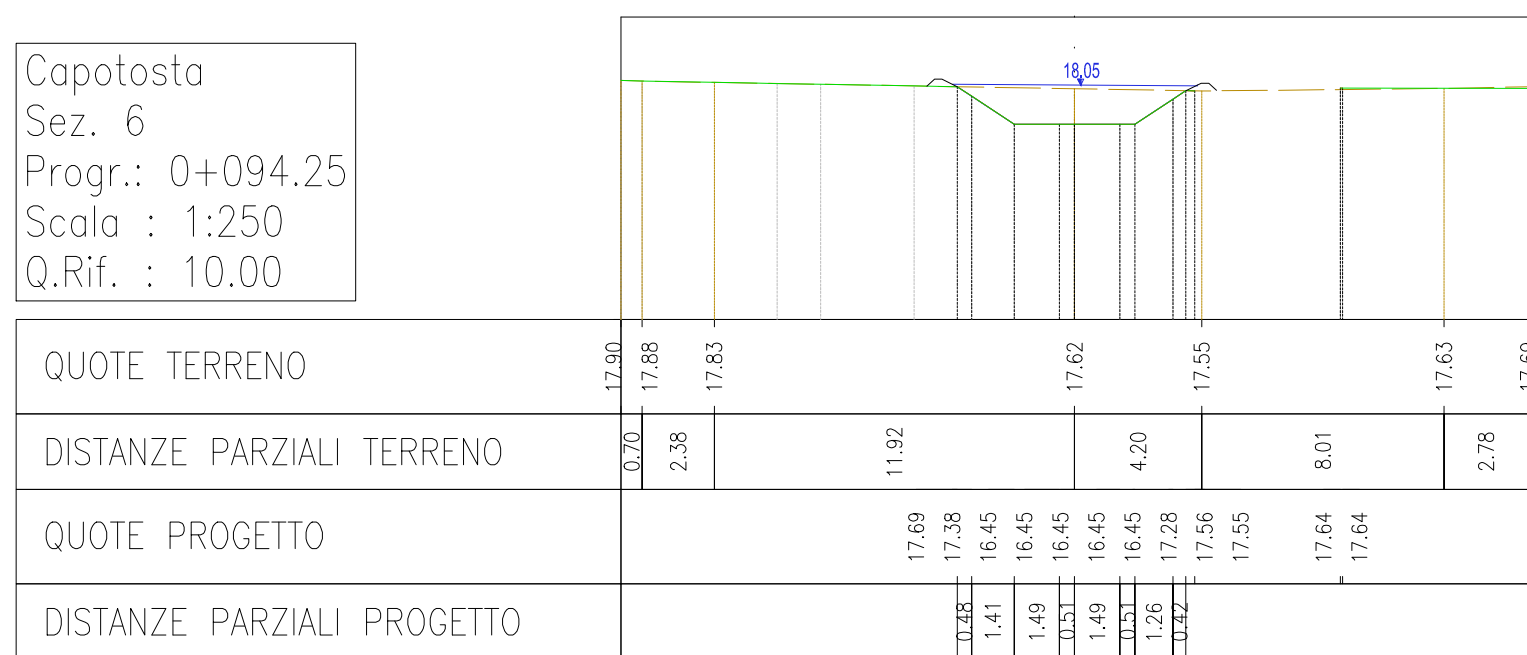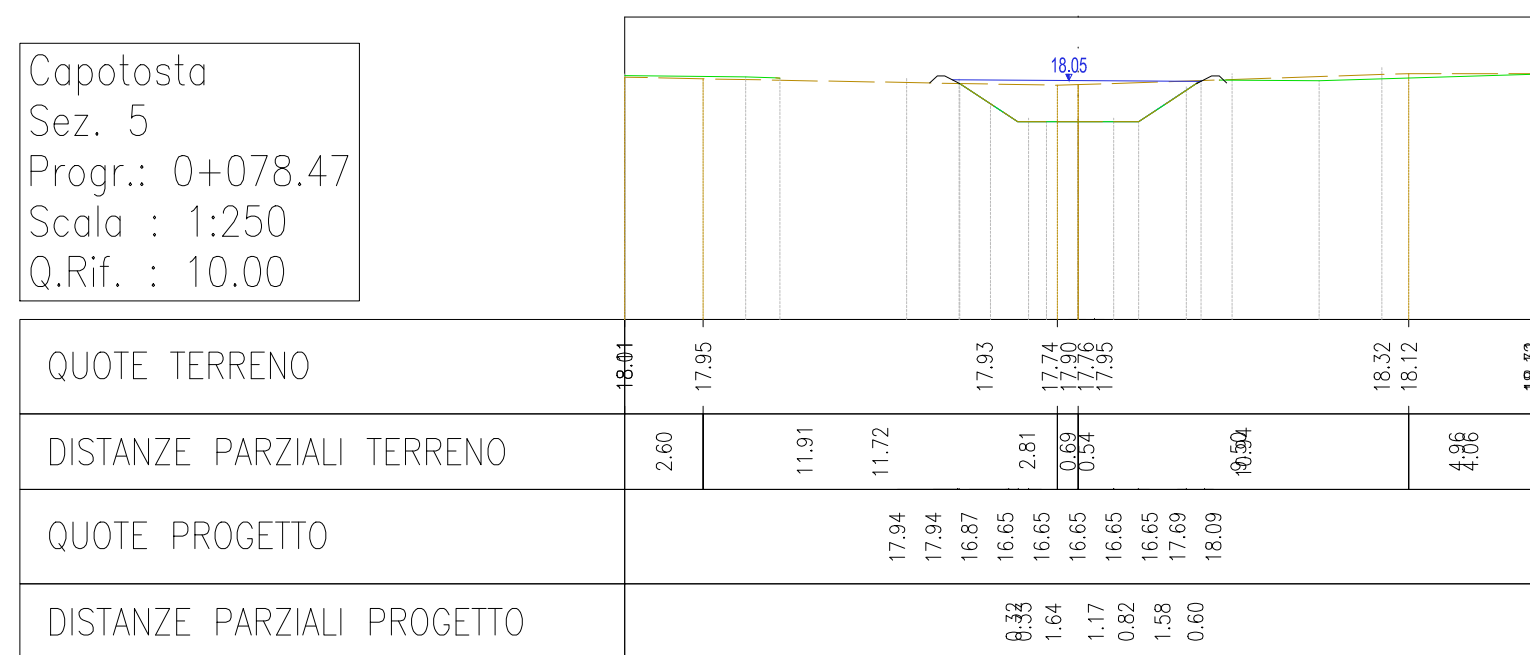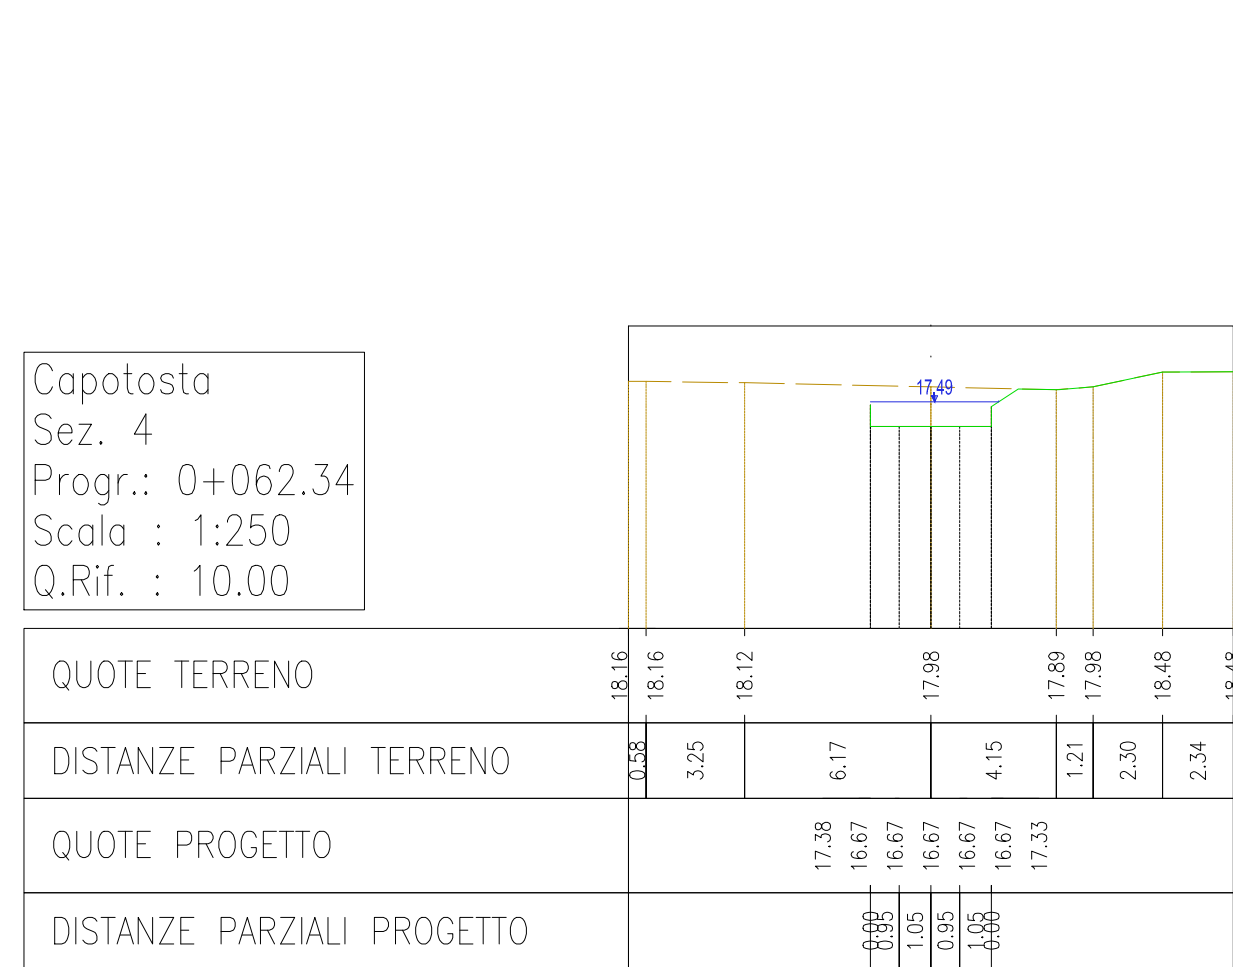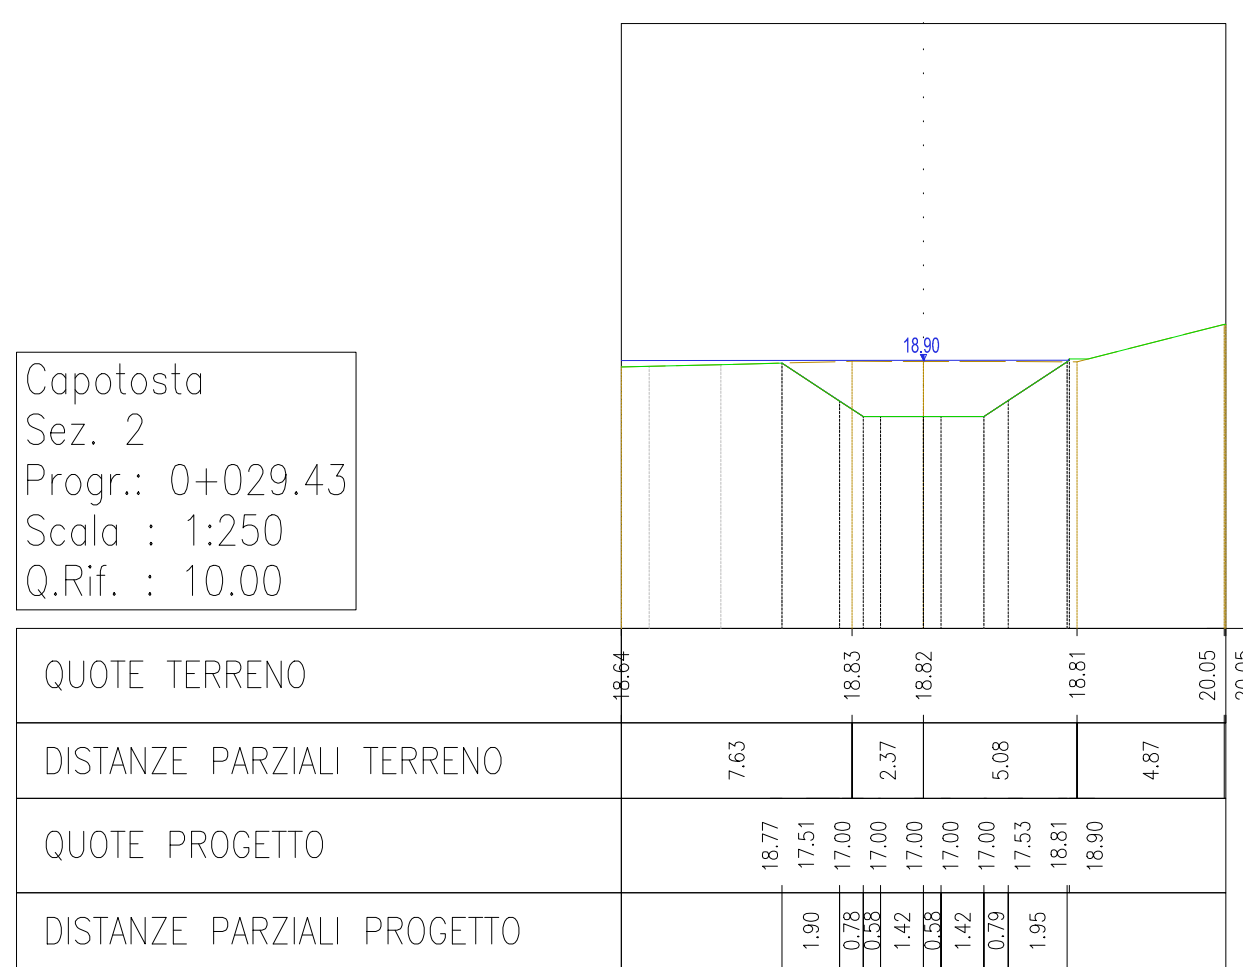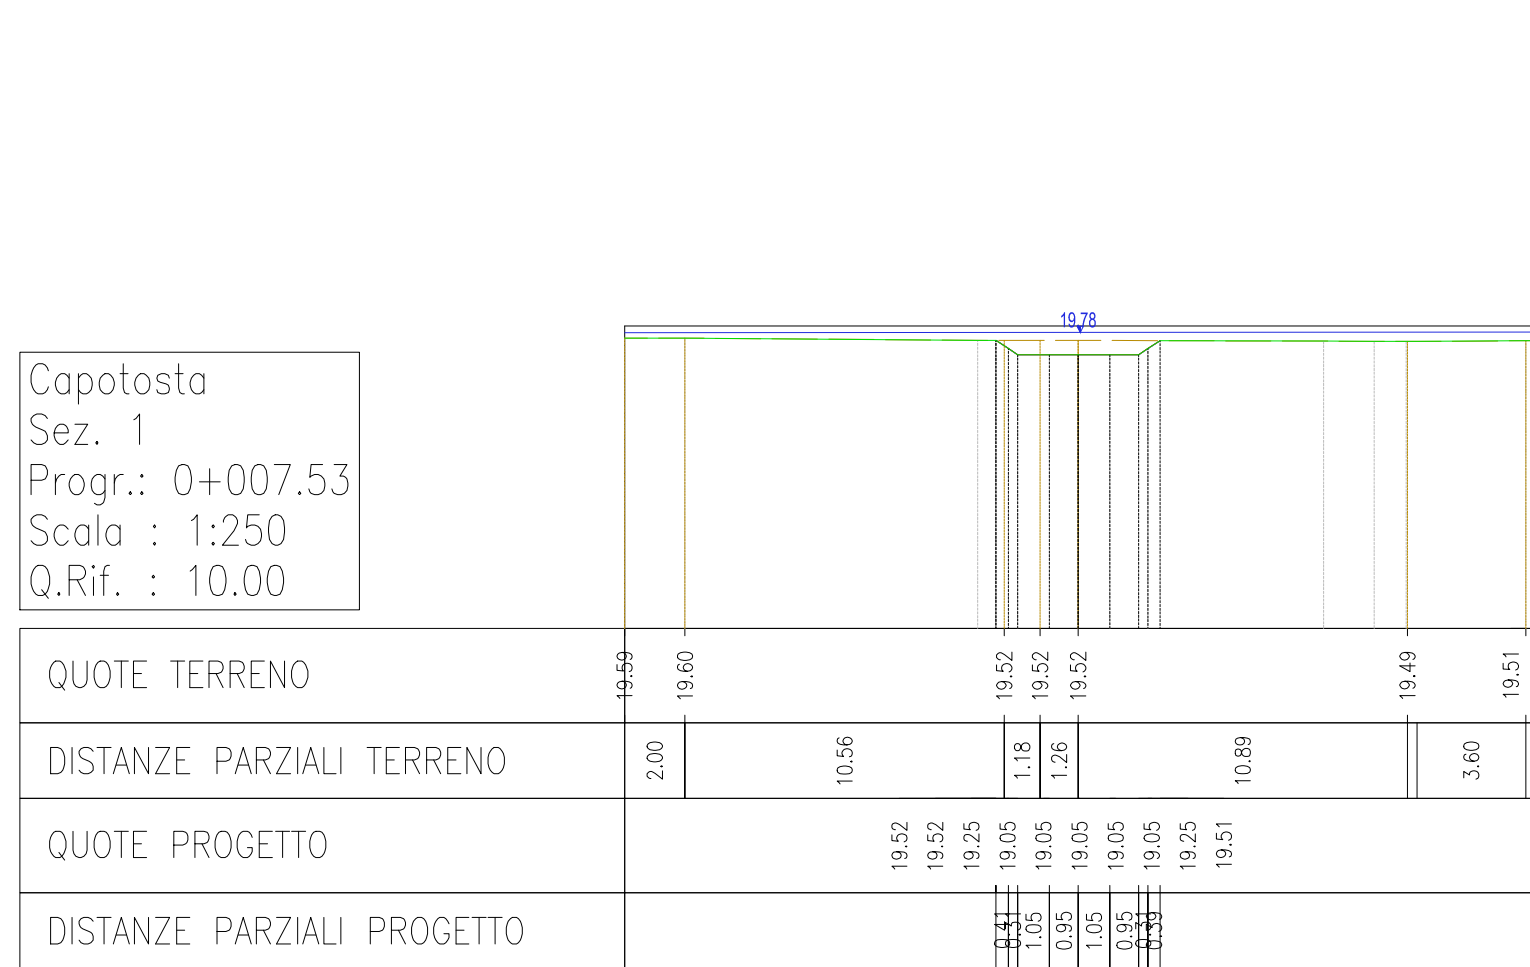


--- PROFILO TERRENO ESISTENTE

--- PROFILO DI PROGETTO


--- PROFILO IDRICO Q200

SEZIONI - Scala 1:100


Sezione sbocco manufatto - SEZ 4

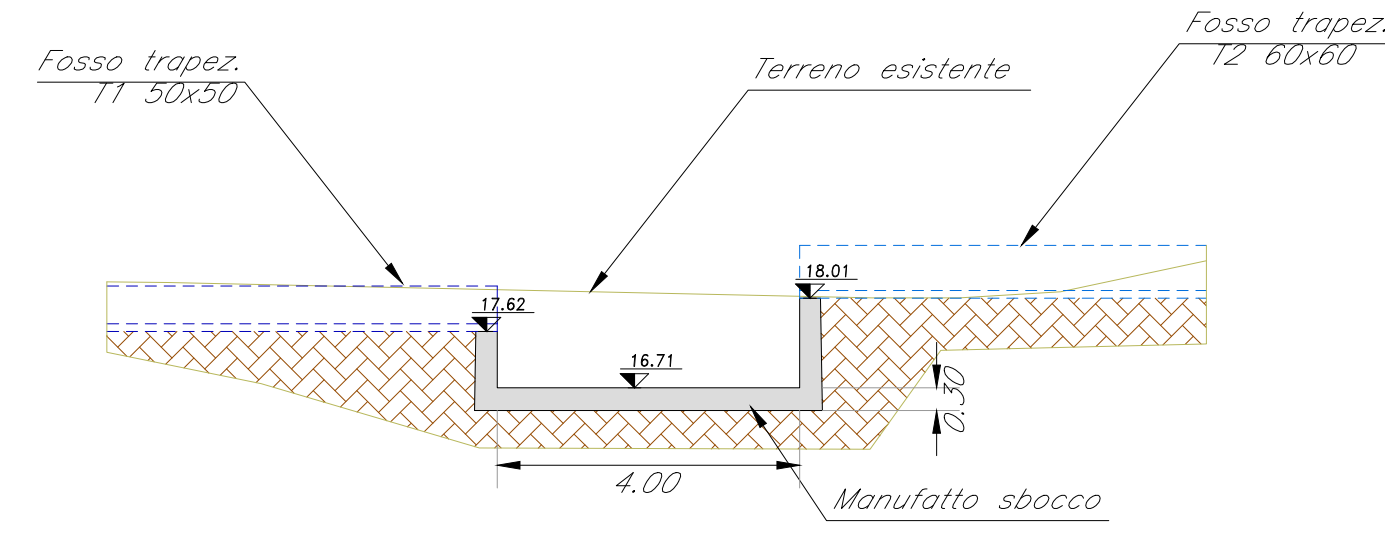

Sezione imbocco manufatto - SEZ 2

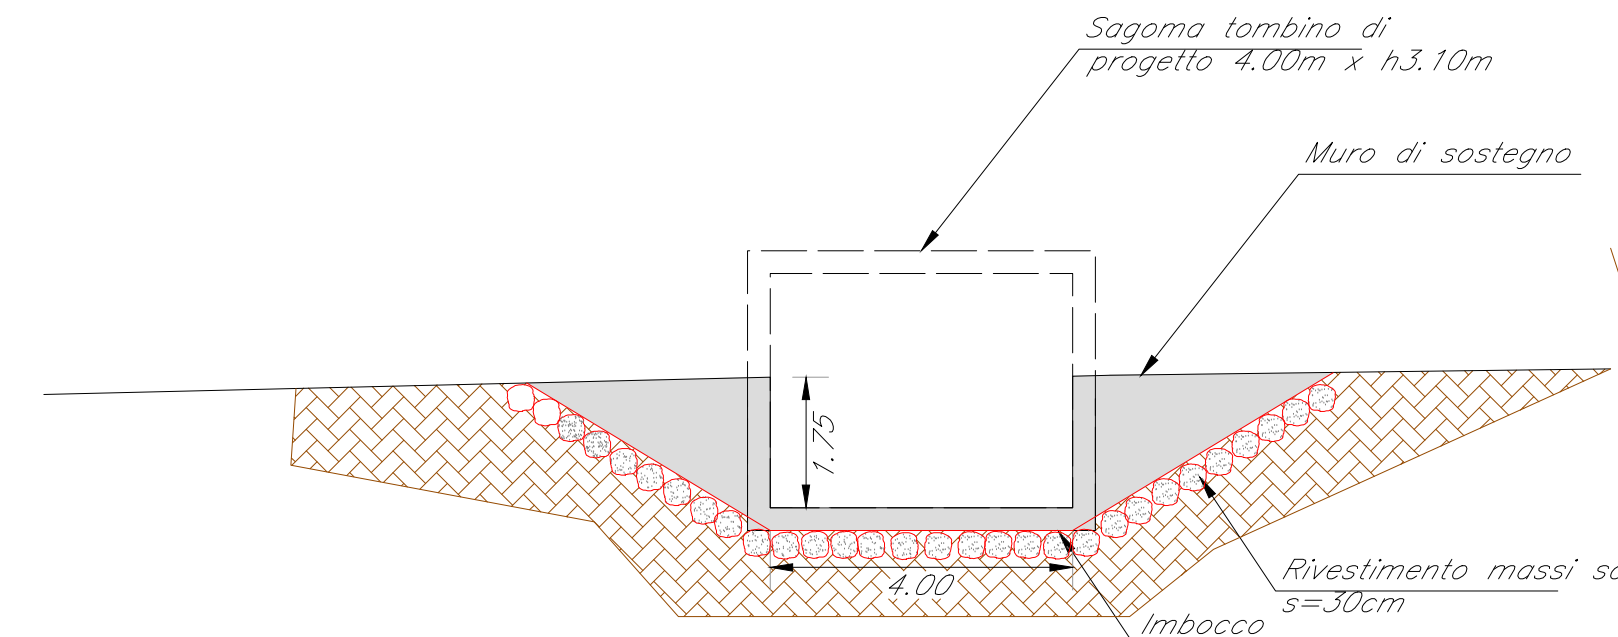

Sezione raccordo con fosso esistente - SEZ 6

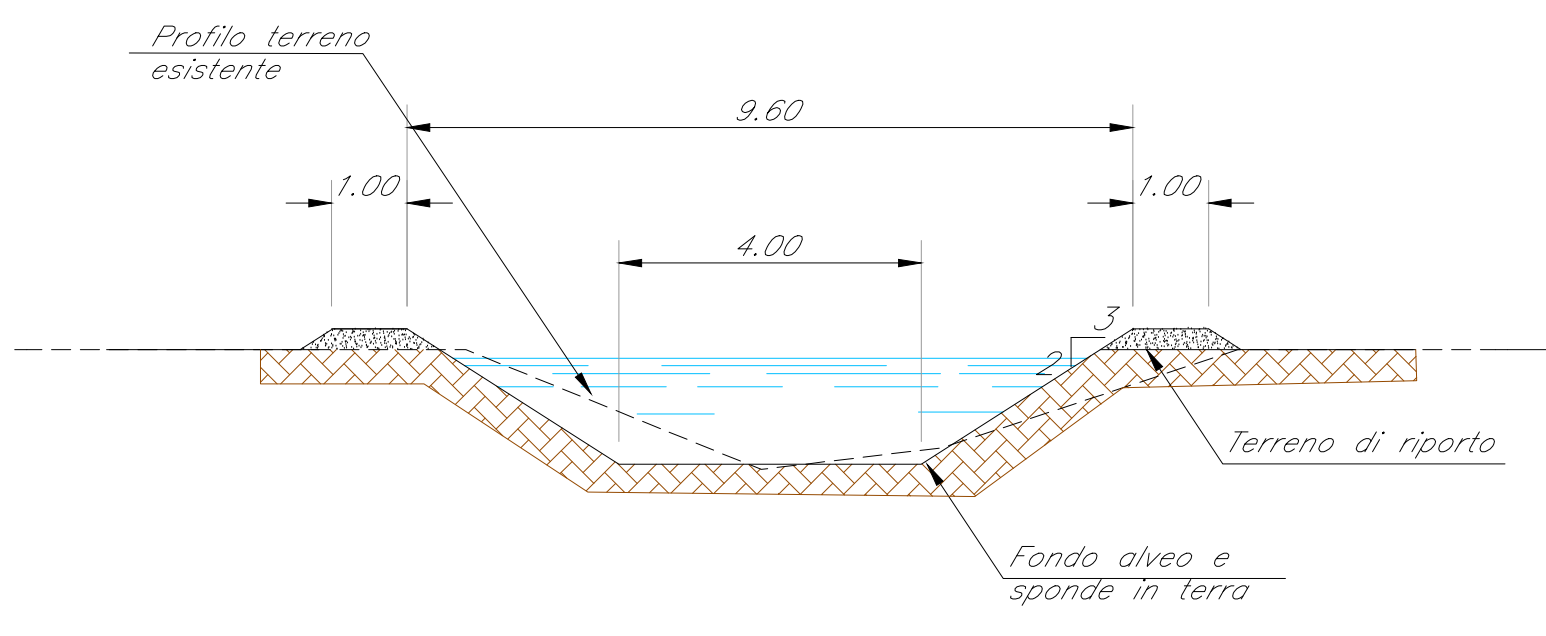

COMMITTENTE:

RFI
RETE FERROVIARIA ITALIANA
GRUPPO FERROVIE DELLO STATO ITALIANE
DIREZIONE INVESTIMENTI
DIREZIONE PROGRAMMI INVESTIMENTI
DIRETTRICE SUO - PROGETTO ADRIATICA

DIREZIONE LAVORI:

APPALTATORE:

compat
MANDATARIA
MANDANTI
AD AGOSTINO
CERTIFICAZIONE
IMpro HUB
MIOTOP

PROGETTAZIONE:

MANDATARIA
MANDANTI
VIA
MANDANTI
IMpro HUB
MIOTOP

PROGETTO ESECUTIVO

LINEA PESCARA - BARI
RADDOPPIO DELLA TRATTA FERROVIARIA TERMOLI - LESINA
LOTTO 1: RIPALTA - LESINA

SISTEMAZIONI IDRAULICHE

Sistemazione idraulica Capoposta - planimetria, profilo e sezioni

APPALTATORE:
COMPAT S.p.A.
Il Direttore Tecnico
(Ing. Giampaolo Babini)

SCALA:
VARIE

COMMESSA/LOTTO FASE ENTE PRODOTTO OPERA/DISCIPLINA PROG. REV.

LI07 01 E ZZ PZ ID0002 022 C

Revis.	Descrizione	Redatto	Data	Verificato	Data	Approvato	Data	Autorizzato Data
A	Emissione Esecutiva	M. Mancini	01/11	G. Caracci	01/11	V. Secchi	01/11	11/11/2023
B	Approvazione per SOI	M. Mancini	01/11	G. Caracci	01/11	V. Secchi	01/11	11/11/2023
C	Approvazione per RIV	M. Mancini	01/11	G. Caracci	01/11	V. Secchi	01/11	11/11/2023

File: LI0701EZZPZID0002022C_RECOVER.DWG n. Elab.: 432