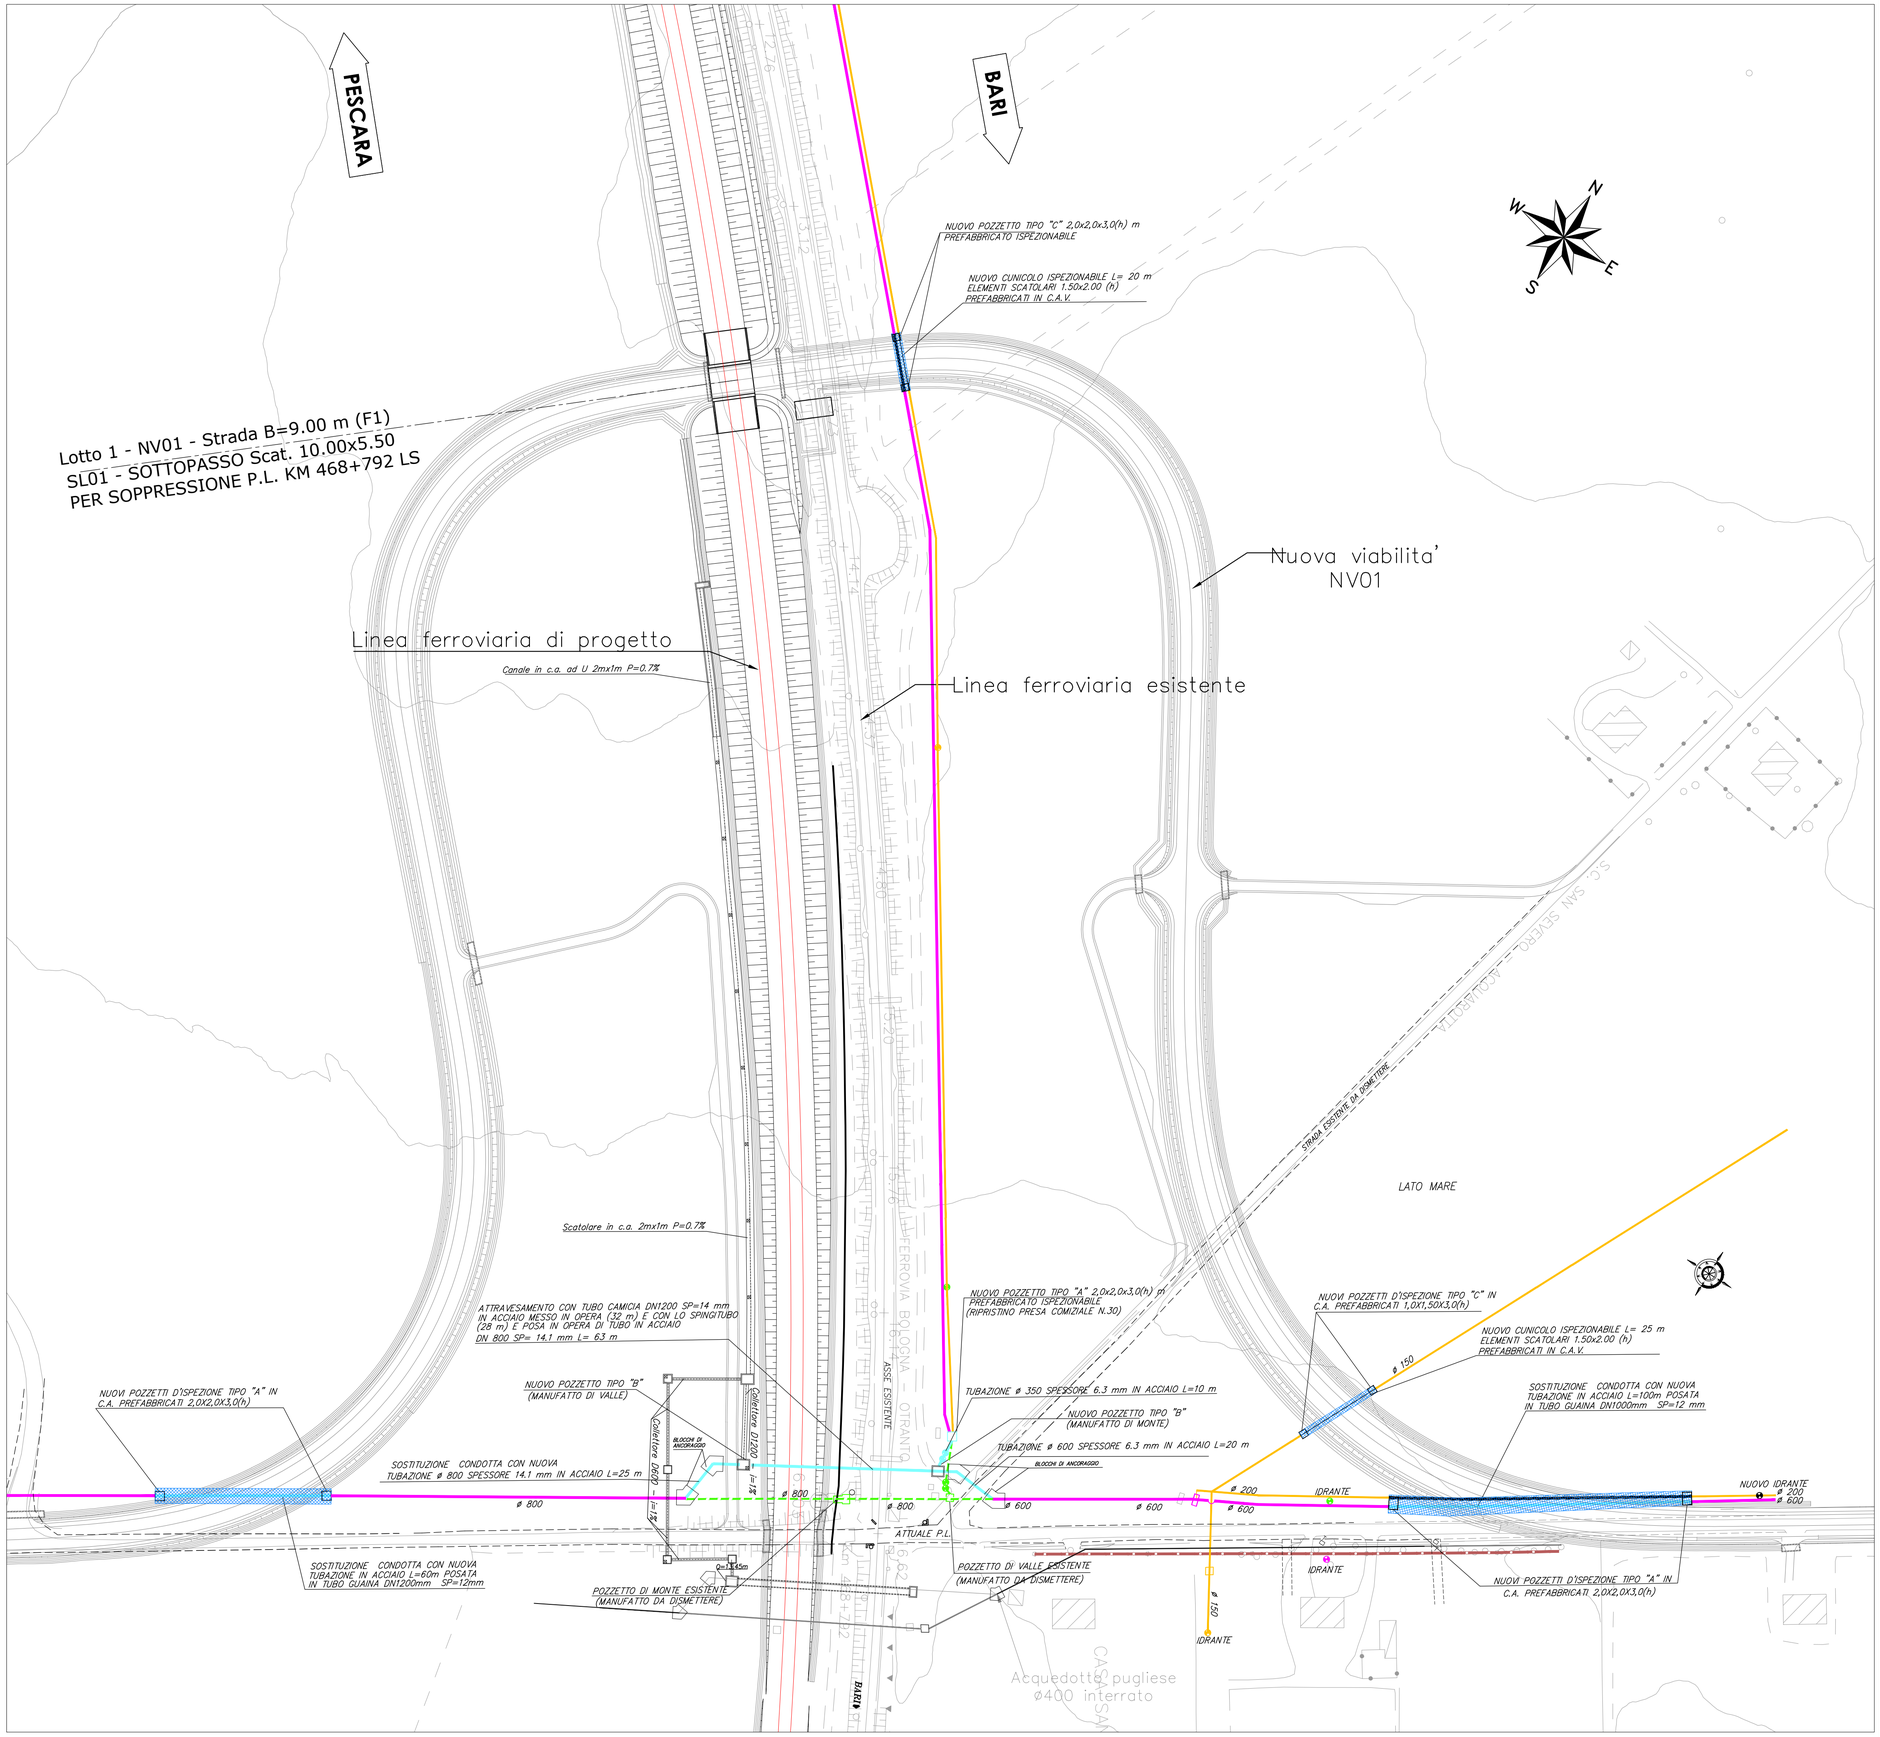

LEGENDA:

- CONDOTTA PRINCIPALE IN POSIZIONE FUTURA
- CONDOTTA PRINCIPALE INTERFERENTE
- CONDOTTA PRINCIPALE NON INTERFERENTE
- INTERFERENZA CON OPERE IN PROGETTO
- RECINZIONE F.S. DI PROGETTO
- CONDOTTA COMIZIALE NON INTERFERENTE
- CONDOTTA COMIZIALE IN POSIZIONE FUTURA

COMMITTENTE:

RFI RETE FERROVIARIA ITALIANA
GRUPPO FERROVIE DELLO STATO ITALIANE
DIREZIONE INVESTIMENTI
DIREZIONE PROGRAMMI INVESTIMENTI
DIRETTRICE SUD - PROGETTO ADRIATICA

DIREZIONE LAVORI:

ITALFERR
GRUPPO FERROVIE DELLO STATO ITALIANE

APPALTATORE:

MANDATARIA: CONPAT — MANDANTI: D'AGOSTINO COSTRUZIONI GENERALI, S.I.F.EL.

PROGETTAZIONE: MANDATARIA ViA ASSOCIATELA — MANDANTI HYpro, HUB, IOTOP, MCM

PROGETTO ESECUTIVO

LINEA PESCARA - BARI
RADDOPPIO DELLA TRATTA FERROVIARIA TERMOLI - LESINA
LOTTO 1: RIPALTA - LESINA

ELABORATI SERVIZI INTERFERENTI

RISOLUZIONE DELLE INTERFERENZE - ACQUEDOTTO DELLA CAPITANATA

Acquedotto della Capitanata - Planimetria delle risoluzioni delle interferenze

APPALTATORE	PROGETTAZIONE		SCALA:
CONPAT S.c.a.r.l. DIRETTORE TECNICO Il Direttore Tecnico (Ing. Gianguido Babini)	DIRETTORE DELLA PROGETTAZIONE (Ing. G. Babini) ORDINE DEGLI INGEGNERI DELLA PROVINCIA DI BARI PROFESSIONALE COL. N. 13272		1:1000

COMMESSA	LOTTO	FASE	ENTE	TIPO DOC.	OPERA/DISCIPLINA	PROGR.	REV.
LI07	01	E	ZZ	PZ	SI0100	002	C

Revis.	Descrizione	Redatto	Data	Verificato	Data	Approvato	Data	Autorizzato Data
A	Emissione Esecutiva	F.Pagliuso	Ottobre 2021	F.Trovati	Ottobre 2021	V.Secreti	Ottobre 2021	T. Pelella Maggio 2022
B	Revisione RDV	F.Pagliuso	Maggio 2022	M.Fabio	Maggio 2022	V.Secreti	Maggio 2022	T. Pelella Giugno 2022
C	Revisione RDV	F.Pagliuso	Giugno 2022	M.Fabio	Giugno 2022	V.Secreti	Giugno 2022	T. Pelella Luglio 2022

File: LI0701EZZPZSI0100002C.DWG — n. Elab.:231