


Sezione Capotosta  
 Progr.: 0+045.73  
 Scala : 1:250  
 Q.Rif. : 10.00

PROGRESSIVE TERRENO	15.00	15.00	15.00	15.00	15.00
QUOTE TERRENO					
PROGRESSIVE PROGETTO		-3.96	-2.00	0.54	10.04
QUOTE PROGETTO		17.94	16.65	16.65	18.32


Sezione Pontonicchio  
 Progr.: 0+100.00  
 Scala : 1:250  
 Q.Rif. : 20.00

PROGRESSIVE TERRENO	15.00	8.80	2.06	10.83
QUOTE TERRENO	25.52	25.58	26.12	26.32
PROGRESSIVE PROGETTO		-5.26	-3.00	6.00
QUOTE PROGETTO		25.80	24.31	26.28


**PLANIMETRIA DELL' INTERFERENZA**  
 Scala 1:1000

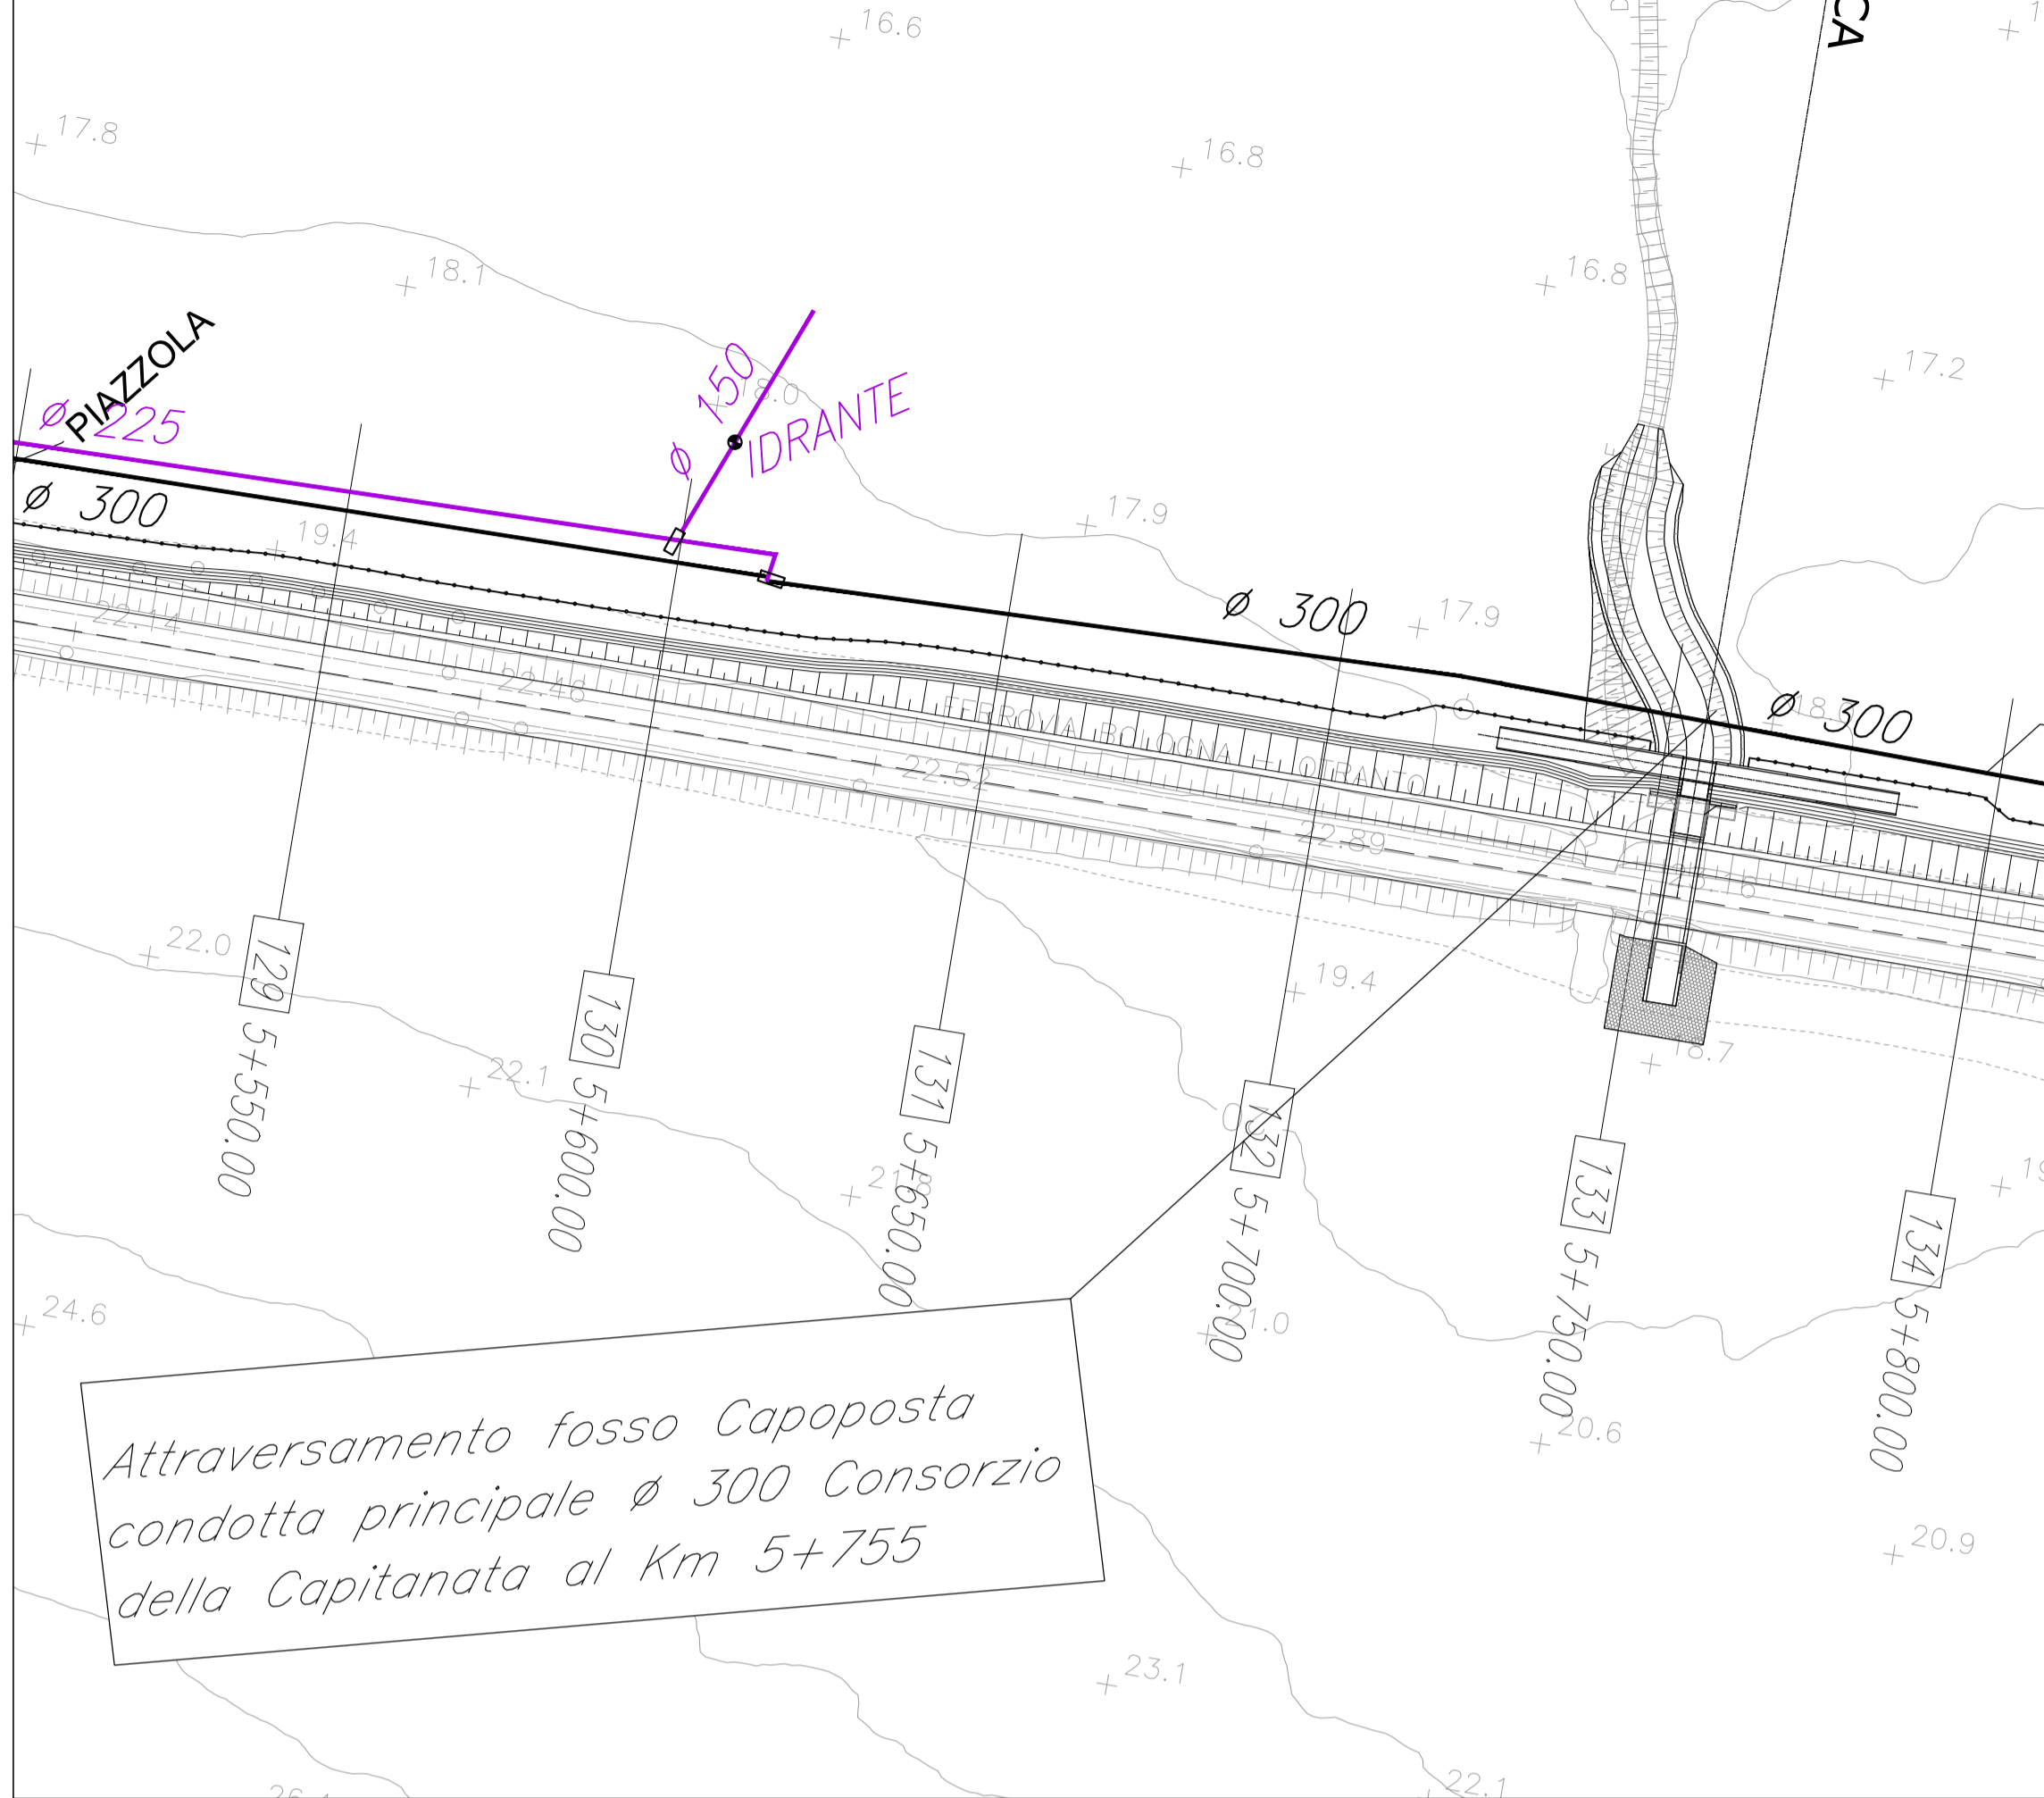

**PLANIMETRIA DELL' INTERFERENZA**  
 Scala 1:1000

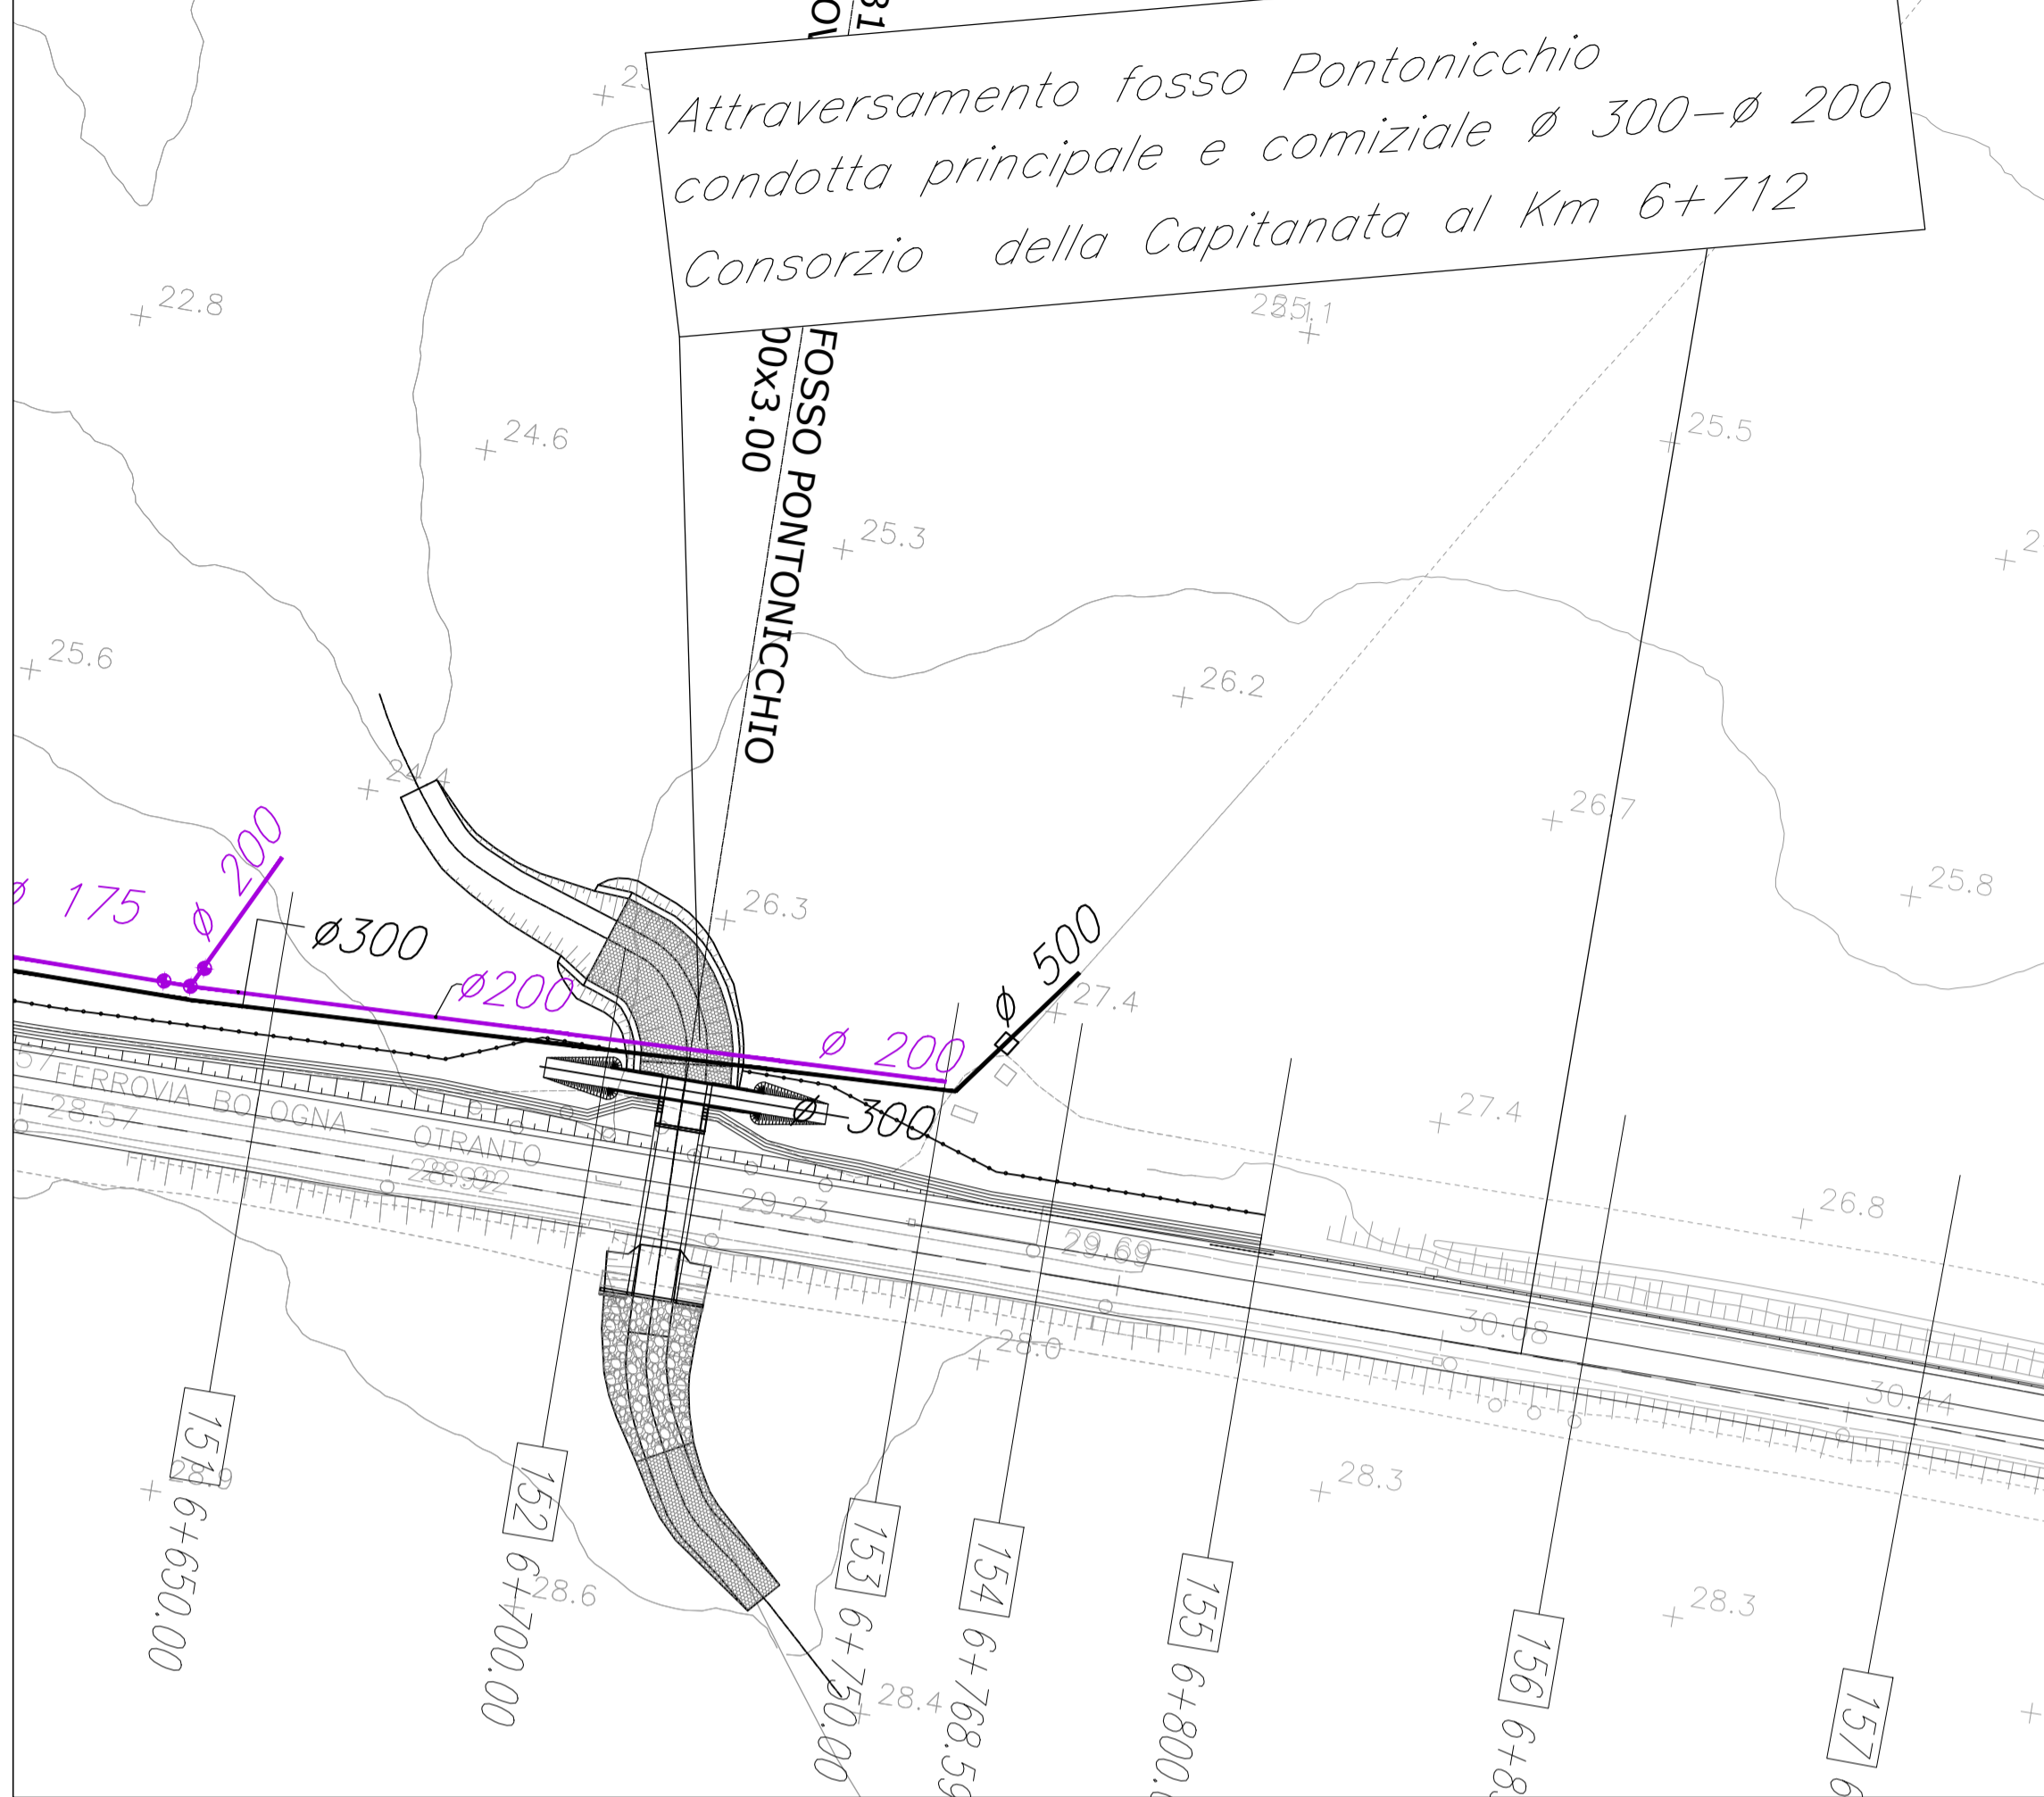


**PARTICOLARE RISOLUZIONE DELLE INTERFERENZE**  
 Scala 1:150

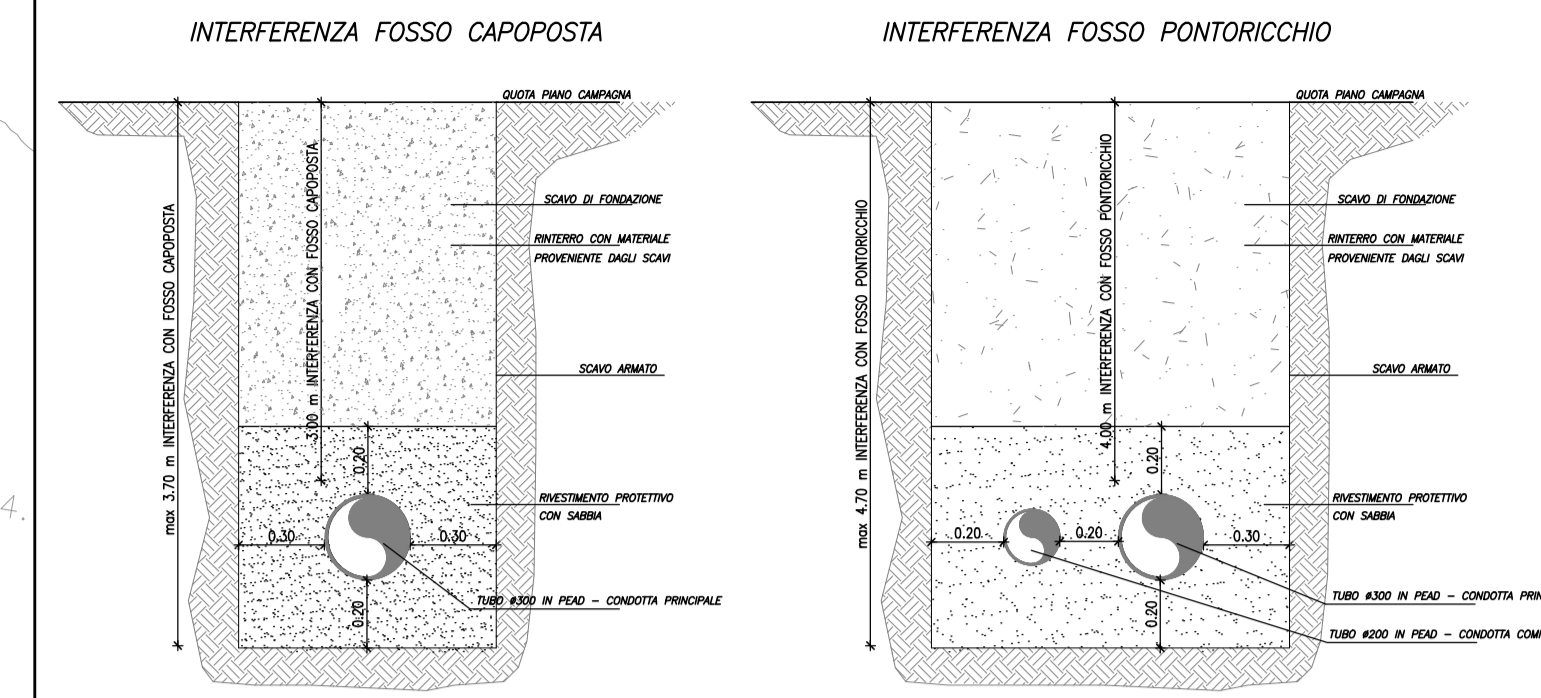


**LEGENDA**

- CONDOTTA PRINCIPALE CONSORZIO PER LA BONIFICA DELLA CAPITANATA
- CONDOTTA COMIZIALE CONSORZIO PER LA BONIFICA DELLA CAPITANATA
- IDRANTE O PUNTO DI CONSEGNA
- POZZETTO D'ISPEZIONE e/o DI SEZIONAMENTO
- RISOLUZIONE INTERFERENZA CONDOTTA PRINCIPALE

**PLANIMETRIA RISOLUZIONE DELL' INTERFERENZA**  
 Scala 1:1000

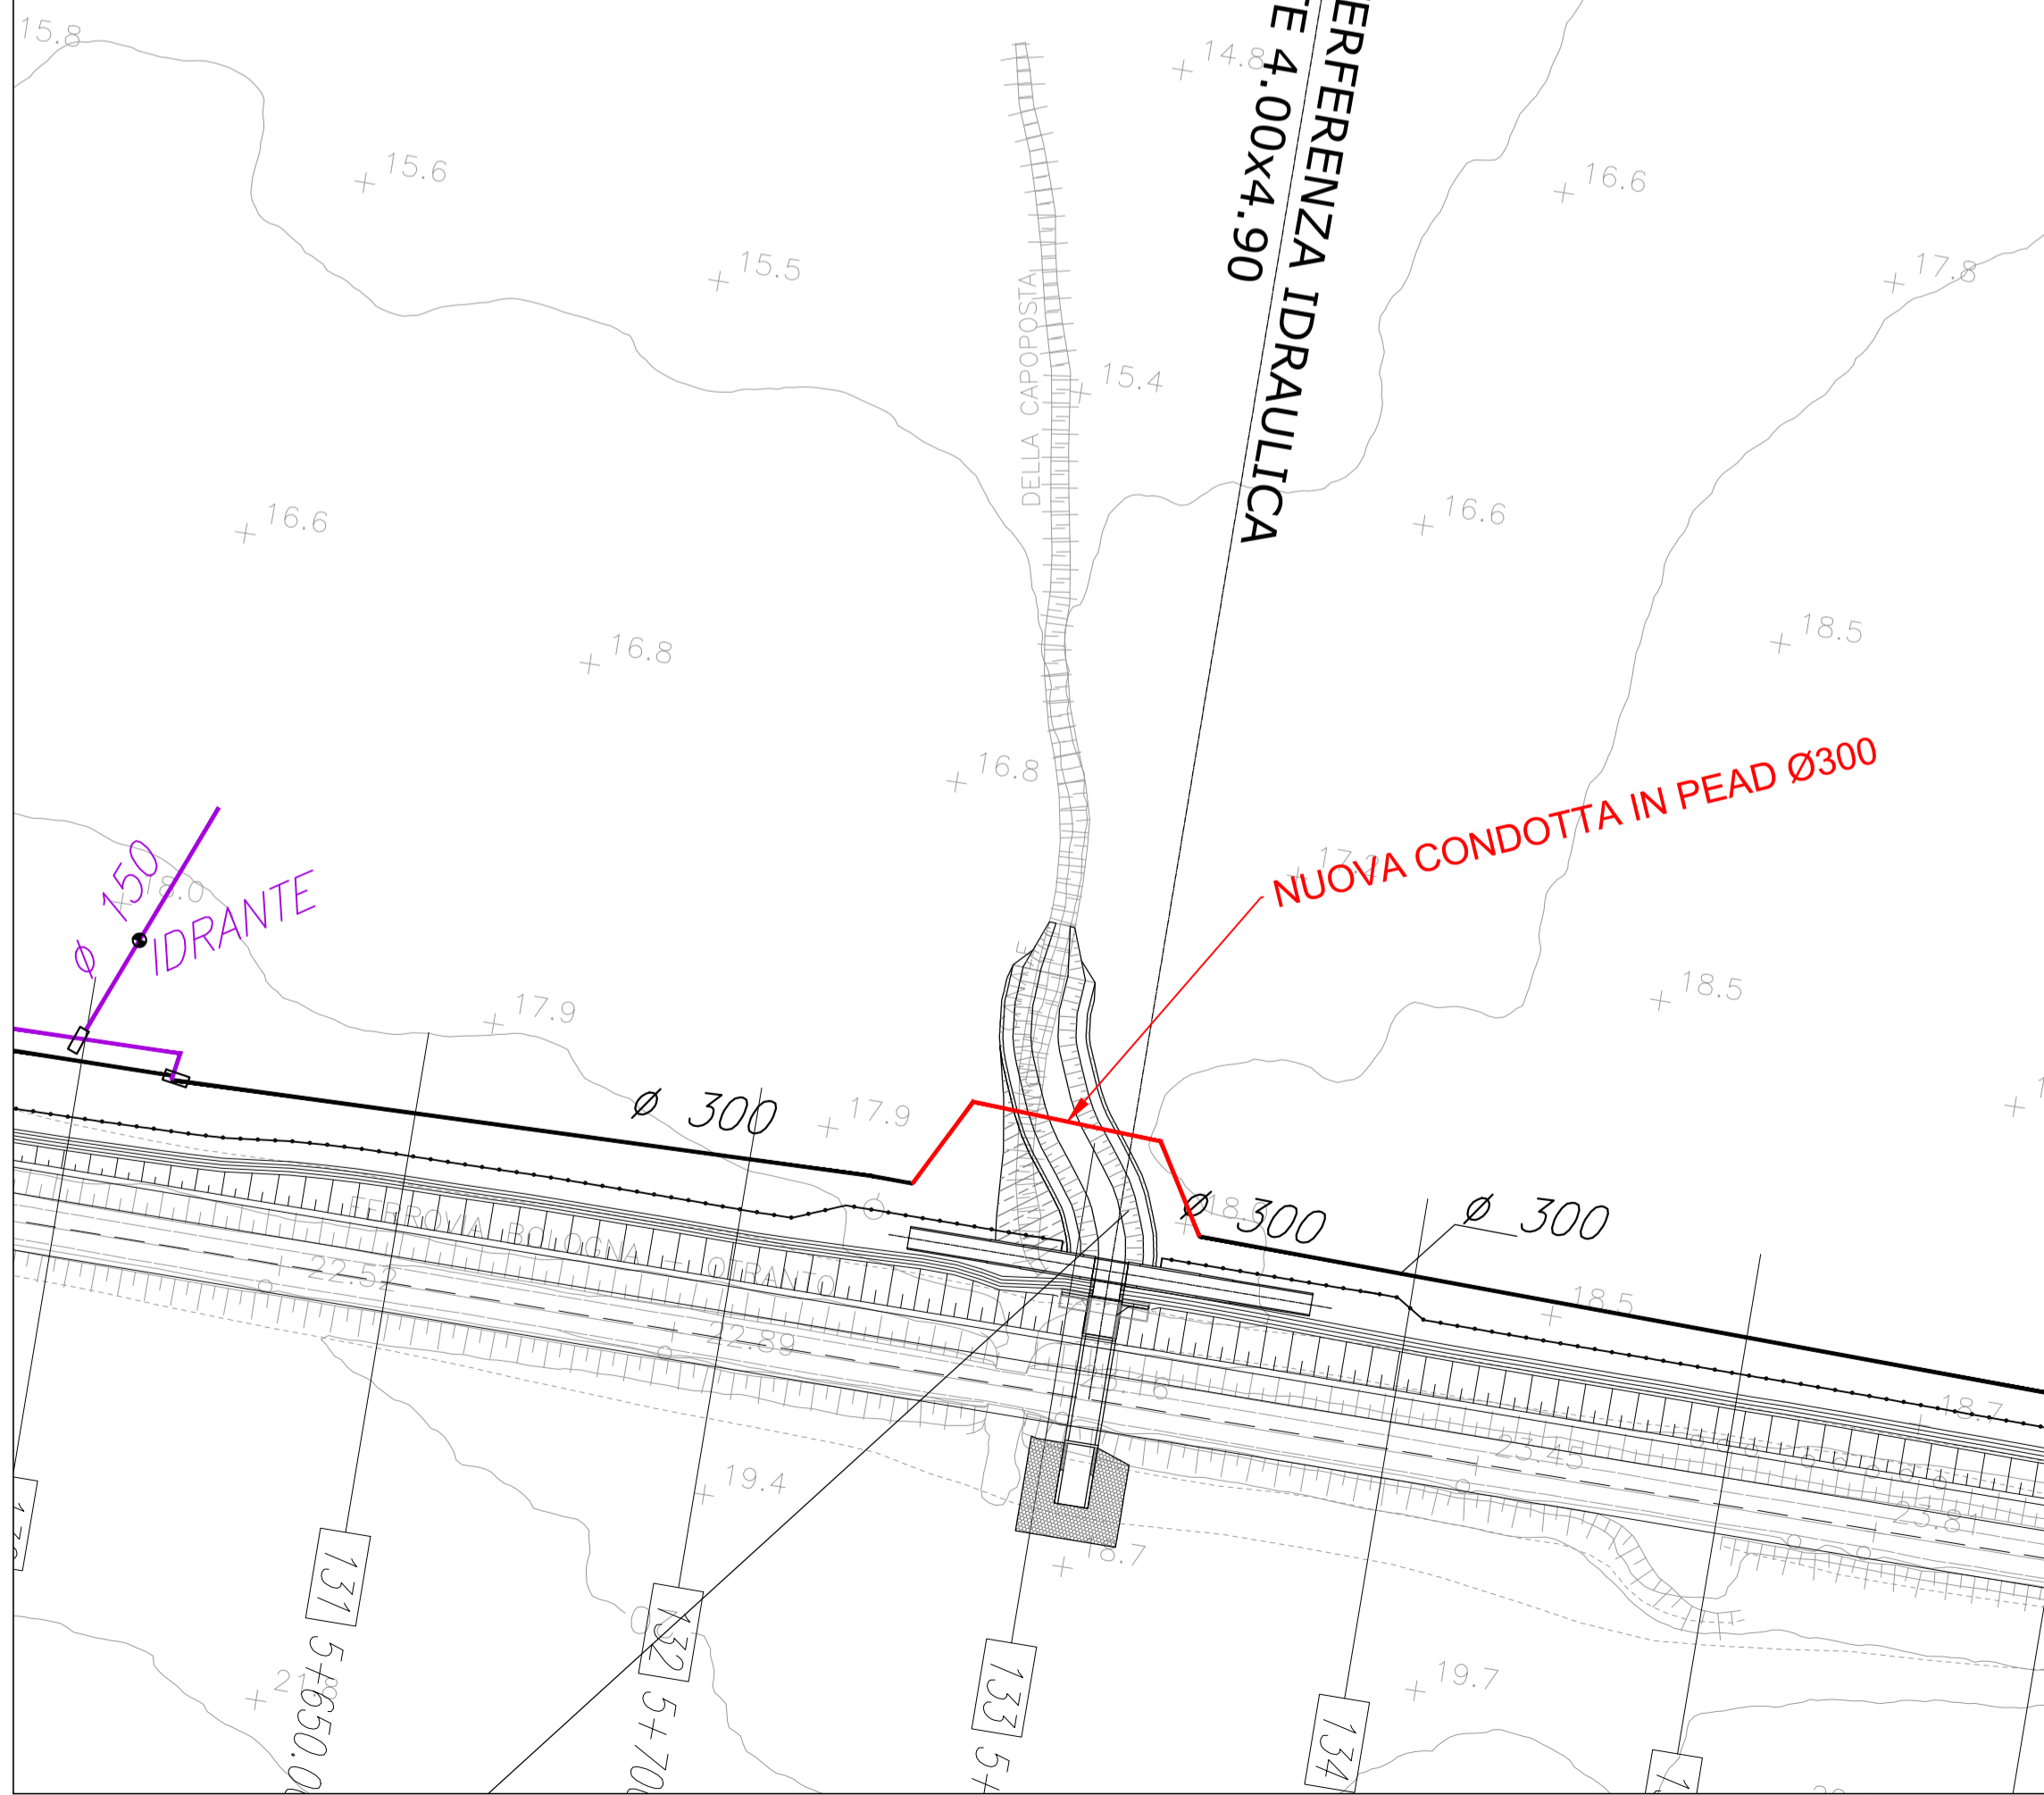

**PLANIMETRIA RISOLUZIONE DELL' INTERFERENZA**  
 Scala 1:1000

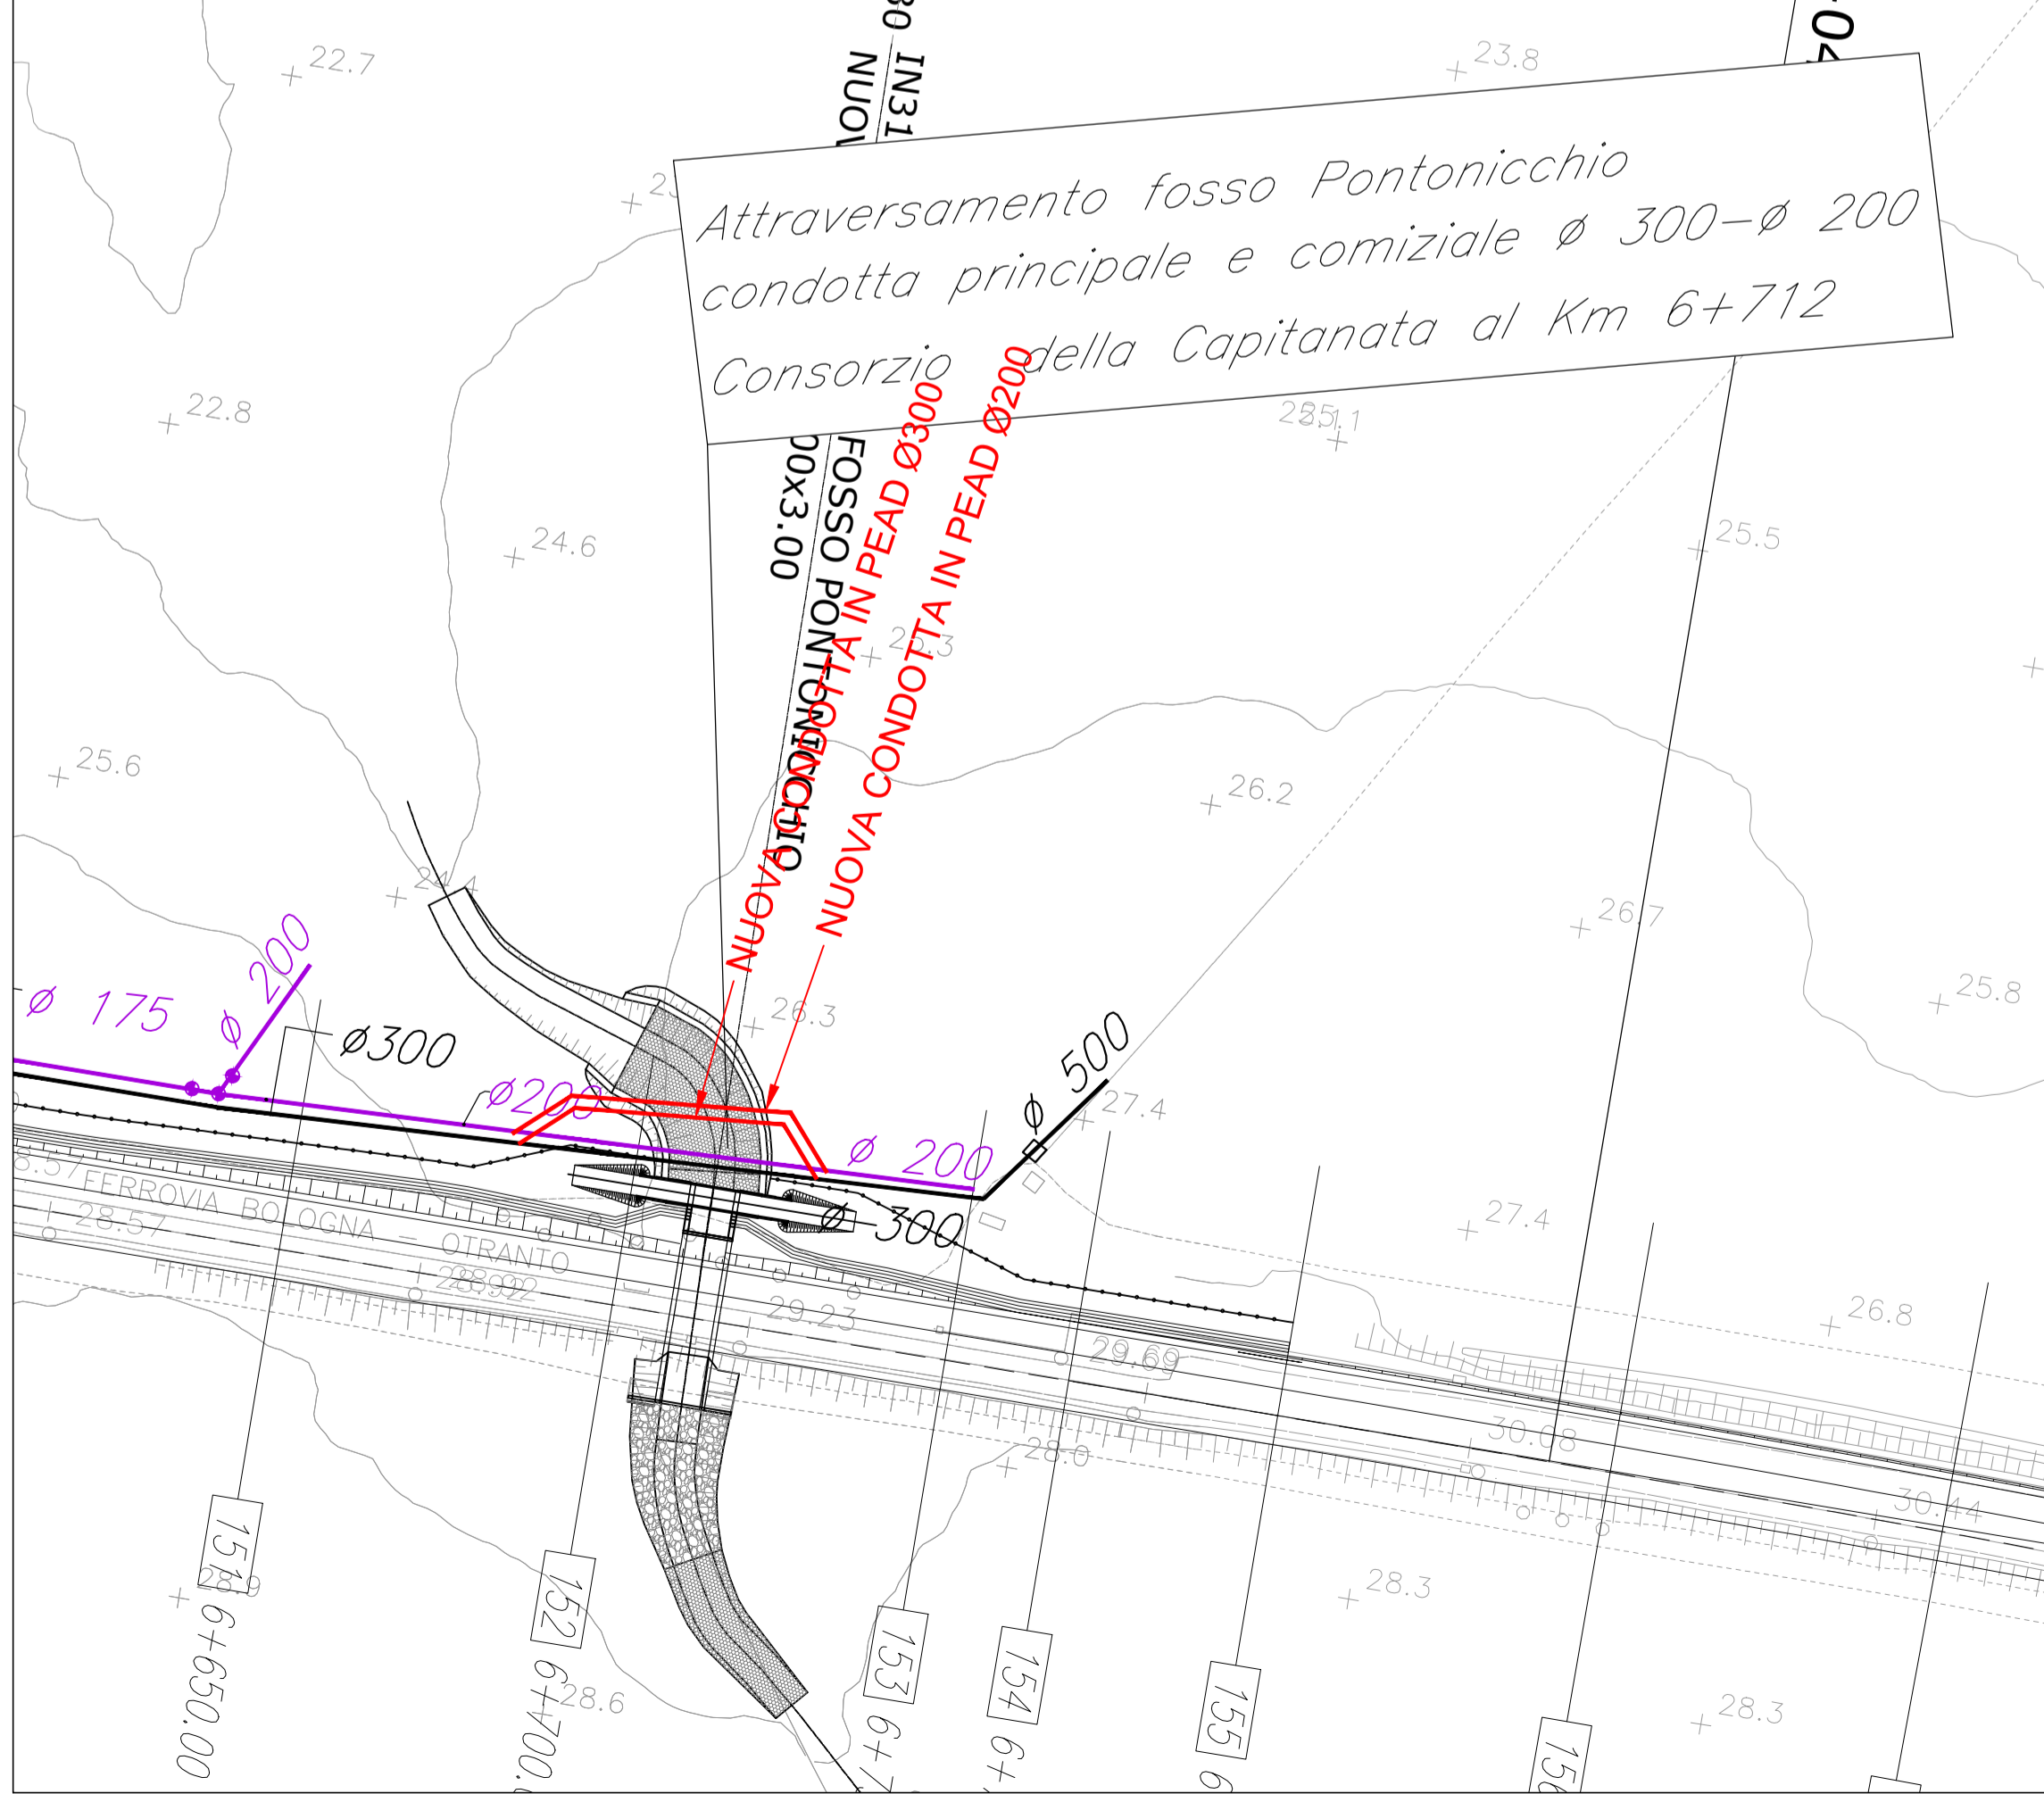

COMMITTENTE:  
**RFI**  
 RETE FERROVIARIA ITALIANA  
 GRUPPO FERROVIE DELLO STATO ITALIANE  
 DIREZIONE INVESTIMENTI  
 DIREZIONE PROGRAMMI INVESTIMENTI  
 DIRETTRICE SUD - PROGETTO ADRIATICA

DIREZIONE LAVORI:  
**ITALFERR**  
 GRUPPO FERROVIE DELLO STATO ITALIANE

APPALTATORE:  
**COMPAT**  
 COSTRUZIONI GENERALI

PROGETTAZIONE:  
 MANDATARIA: **VIA**  
 MANDANTI: **HYpro**, **HUB**, **MIOTOP**

**PROGETTO ESECUTIVO**  
**LINEA PESCARA - BARI**  
**RADDOPPIO DELLA TRATTA FERROVIARIA TERMOLI - LESINA**  
**LOTTO 1: RIPALTA - LESINA**

ELABORATI SERVIZI INTERFERENTI  
 RISOLUZIONE DELLE INTERFERENZE - ACQUEDOTTO DELLA CAPITANATA  
 Tubazioni f300 e f200 - Planimetria delle interferenze e relativa risoluzione

APPALTATORE: **COMPAT S.p.A.**  
 Il Direttore Tecnico  
 (Ing. Giuglielmo Babini)

PROGETTAZIONE: **PIRELLA GÖTTSCHE LOWE**  
 PROFESSIONALE

SCALA: **Varie**

COMMESSA LOTTO FASE ENTE TIPO DOC. OPERA/DISCIPLINA PROGR. REV.

**LI07 01 E 22 PZ SIO400 001 B**

Revis.	Descrizione	Redatto	Data	Verificato	Data	Approvato	Data	Autorizzato Data
A	Emisione Esecutiva	F. Pagliuso	Novembre 2022	F. Trivelli	Novembre 2022	V. Secreti	Novembre 2022	T. Pirella Maggio 2022
B	Revisione RDV	F. Pagliuso	Maggio 2022	M. Fabio	Maggio 2022	V. Secreti	Maggio 2022	