




SPALLA S1 - PIANTA
Scala 1:50

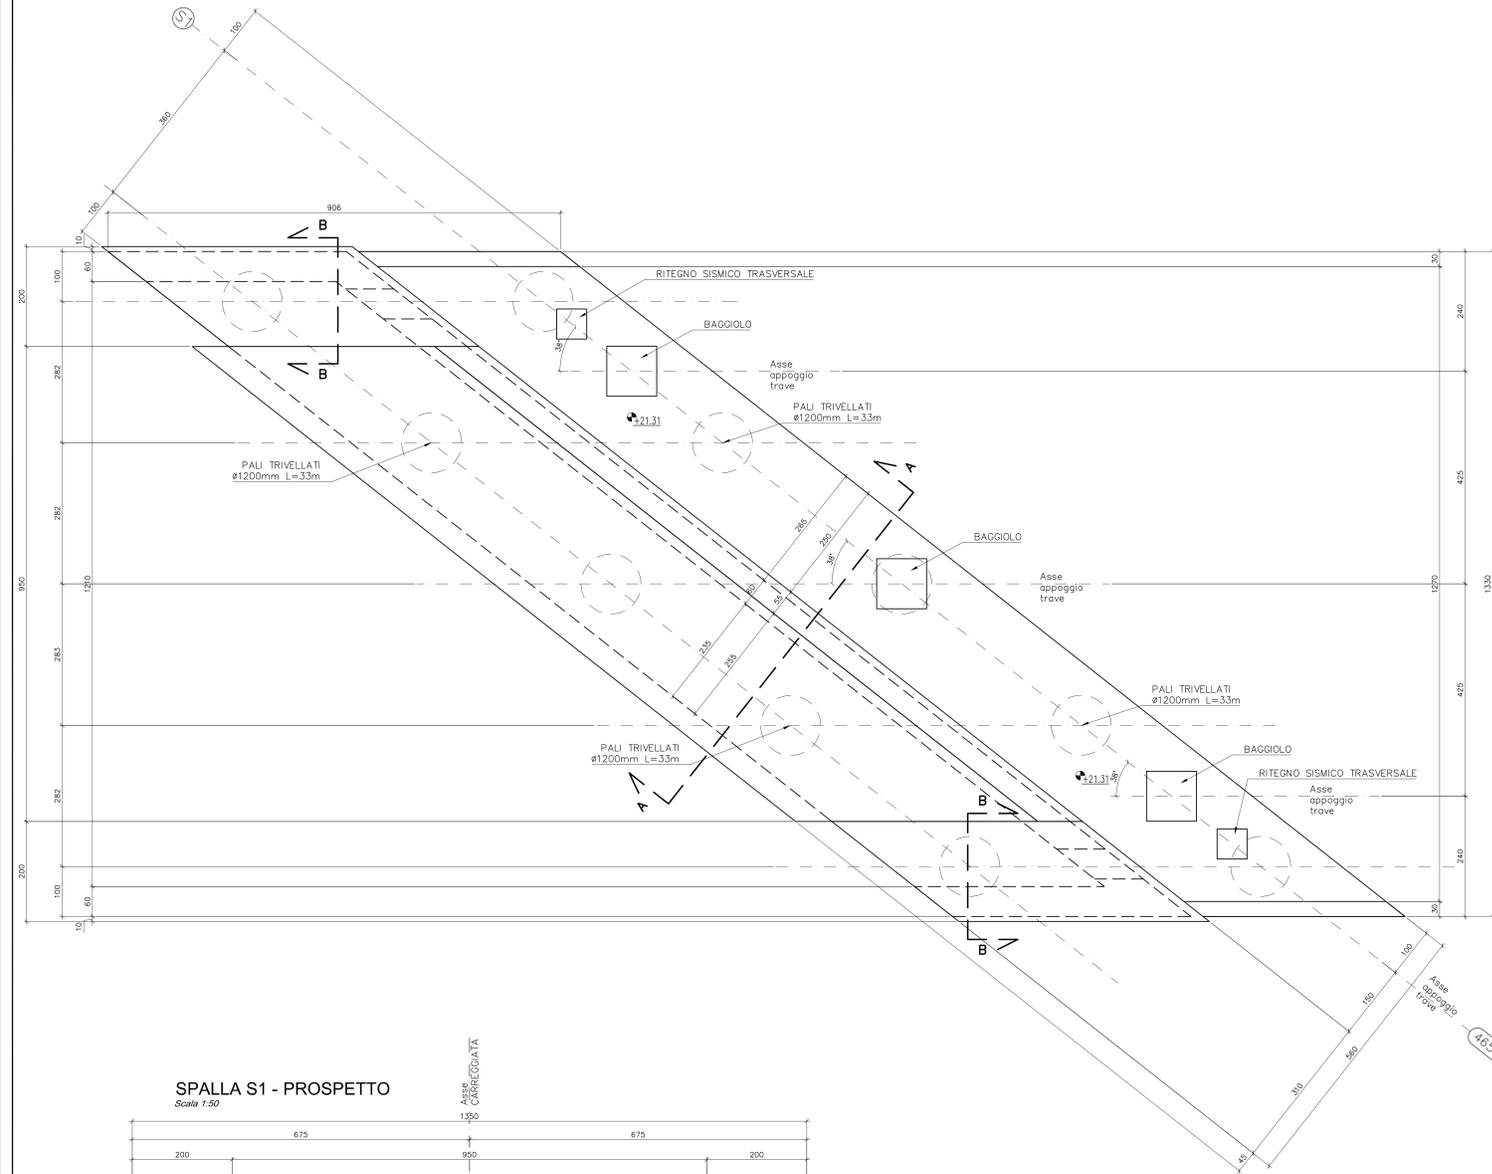


SPALLA S1 - PROSPETTO
Scala 1:50

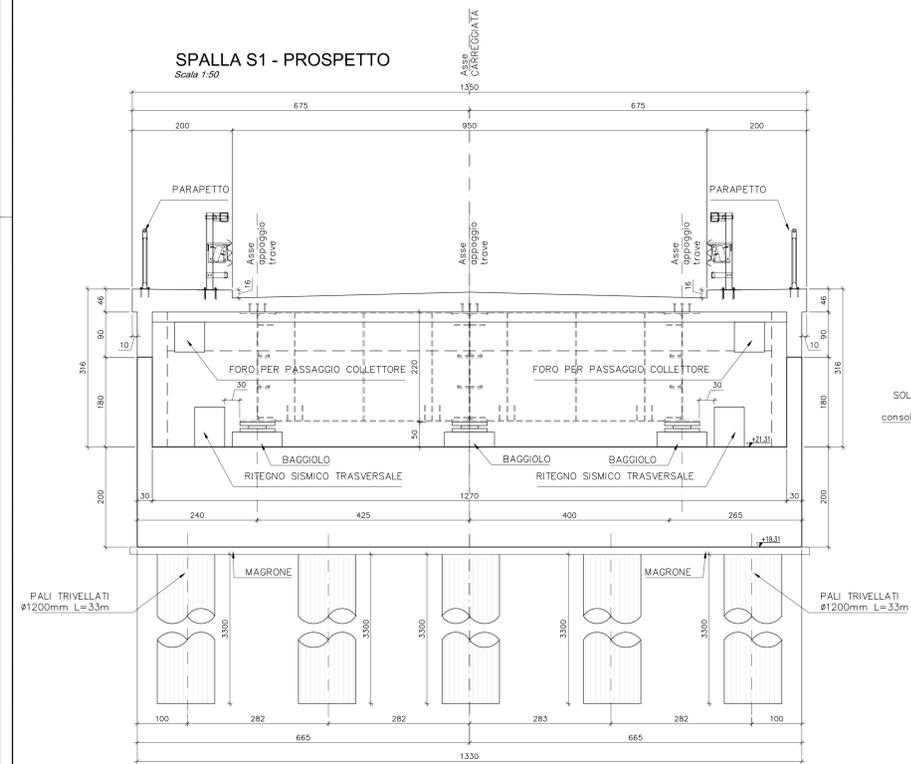




SPALLA S1 SEZIONE A-A
Scala 1:50

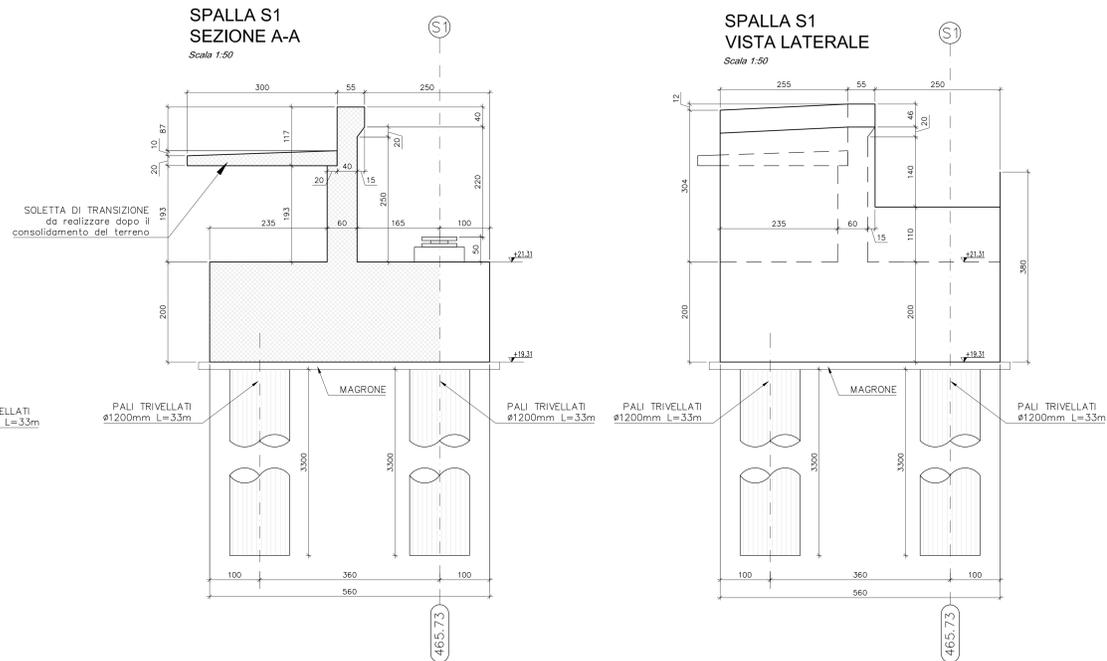


SPALLA S1 VISTA LATERALE
Scala 1:50

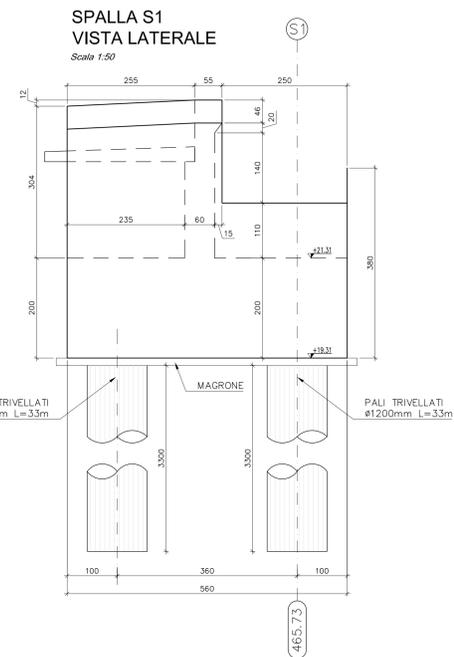


SPALLA S1 SEZIONE B-B
Scala 1:50

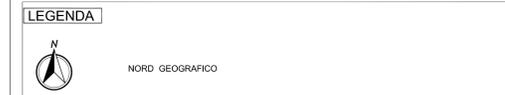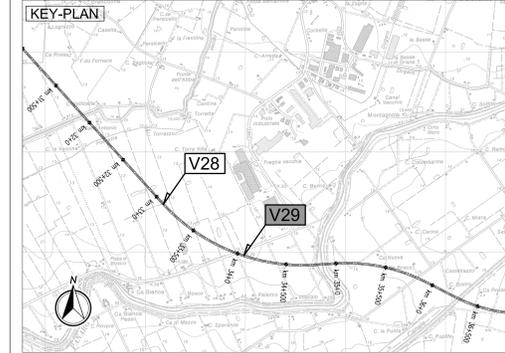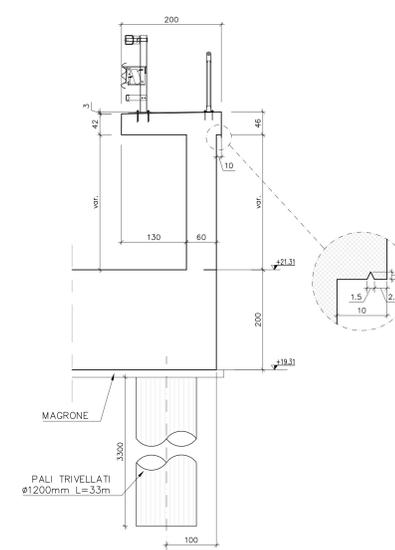


1. ESECUZIONE DEL RILEVATO IN BASE ALLE INDICAZIONI GEOTECNICHE

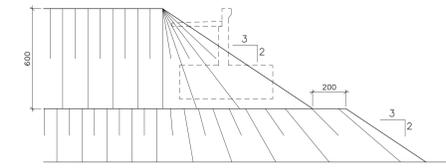


2. ATTESA DEI TEMPI PER L'ESAURIMENTO DEI CEDIMENTI DI CONSOLIDAZIONE

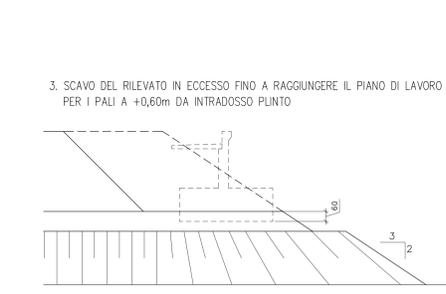


3. SCAVO DEL RILEVATO IN ECCESSO FINO A RAGGIUNGERE IL PIANO DI LAVORO PER I PALI A +0,60m DA INTRADOSSO PIUNTO

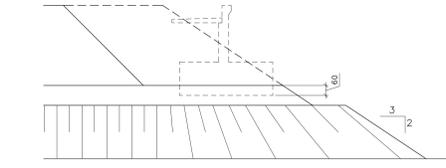


4. ESECUZIONE DEI PALI

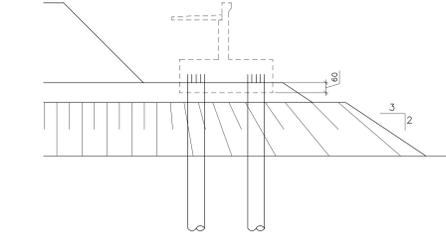

5. SCAVO FINO AD INTRADOSSO PIUNTO E SCAPITIZZATURA PALI

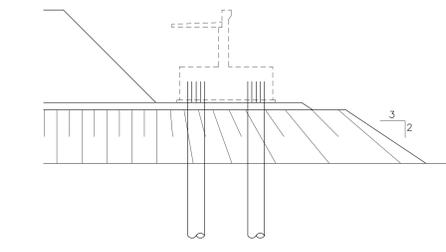

6. ESECUZIONE DELLA SPALLA E DEL RINTERRO

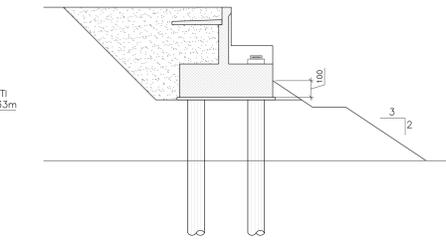

ELABORATI DI RIFERIMENTO
PD-0-V29-VCV12-0-OM-RC-01 RELAZIONE DI CALCOLO

CARATTERISTICHE DEI MATERIALI
PD-0-0000-0000-0-GE-TB-01 TABELLA MATERIALI

NOTE
LE QUOTE SONO ESPRESSE IN CM (SALVO OVE DIVERSAMENTE INDICATO)
GLI ANGOLI SONO ESPRESSI IN GRADI SESSAGESIMALI

IL CONCESSIONARIO
ARC AUTOSTRADA REGIONALE CISPADANA

IL PROGETTISTA
Ing. Antonio De Fazio
Albo Ing. Bologna n° 3096
INGEGNERE
ANTONIO DE FAZIO
P. 55551 A

RESPONSABILE INTEGRAZIONE PRESTAZIONI SPECIALISTICHE
Ing. Emilio Salvi
Albo Ing. Reggio Emilia n° 945
L. PRESIDENTE
Giovanni Pizzanti

IL CONCESSIONARIO
Autosole Regionale
Cispadana S.p.A.
L. PRESIDENTE
Giovanni Pizzanti

AUTOSTRADA REGIONALE CISPADANA
DAL CASELLO DI REGGIOLO-ROLO SULLA A22
AL CASELLO DI FERRARA SUD SULLA A13
CODICE C.U.P. E81808000000009

PROGETTO DEFINITIVO

ASSE AUTOSTRADALE (COMPRESIVO DEGLI INTERVENTI LOCALI DI COLLEGAMENTO VIARIO AL SISTEMA AUTOSTRADALE)
OPERE STRUTTURALI
OPERE D'ARTE MAGGIORI - CAVALCAVIA VIABILITA' INTERFERITE
VCV12 - CAVALCAVIA SP2 PANARIA BASSA
CARPENTERIA SPALLA S1

IL PROGETTISTA
Ing. Antonio De Fazio
Albo Ing. Bologna n° 3096
INGEGNERE
ANTONIO DE FAZIO
P. 55551 A

RESPONSABILE INTEGRAZIONE PRESTAZIONI SPECIALISTICHE
Ing. Emilio Salvi
Albo Ing. Reggio Emilia n° 945
L. PRESIDENTE
Giovanni Pizzanti

IL CONCESSIONARIO
Autosole Regionale
Cispadana S.p.A.
L. PRESIDENTE
Giovanni Pizzanti

G					
F					
E					
D					
C					
B					
A	17/04/2012	EMISSIONE	GADOTTI	DE FAZIO	SALVI
REV.	DATA	DESCRIZIONE	REDAZIONE	CONTROLLI	APPROVAZIONE
IDENTIFICAZIONE ELABORATO					
N. PROZ.	REV.	LETT.	GRUPP.	CODICE OPER. REV.	DATA OPER.
01	01	01	01	01	01
DATA: MAGGIO 2012					SCALE: 1:50