

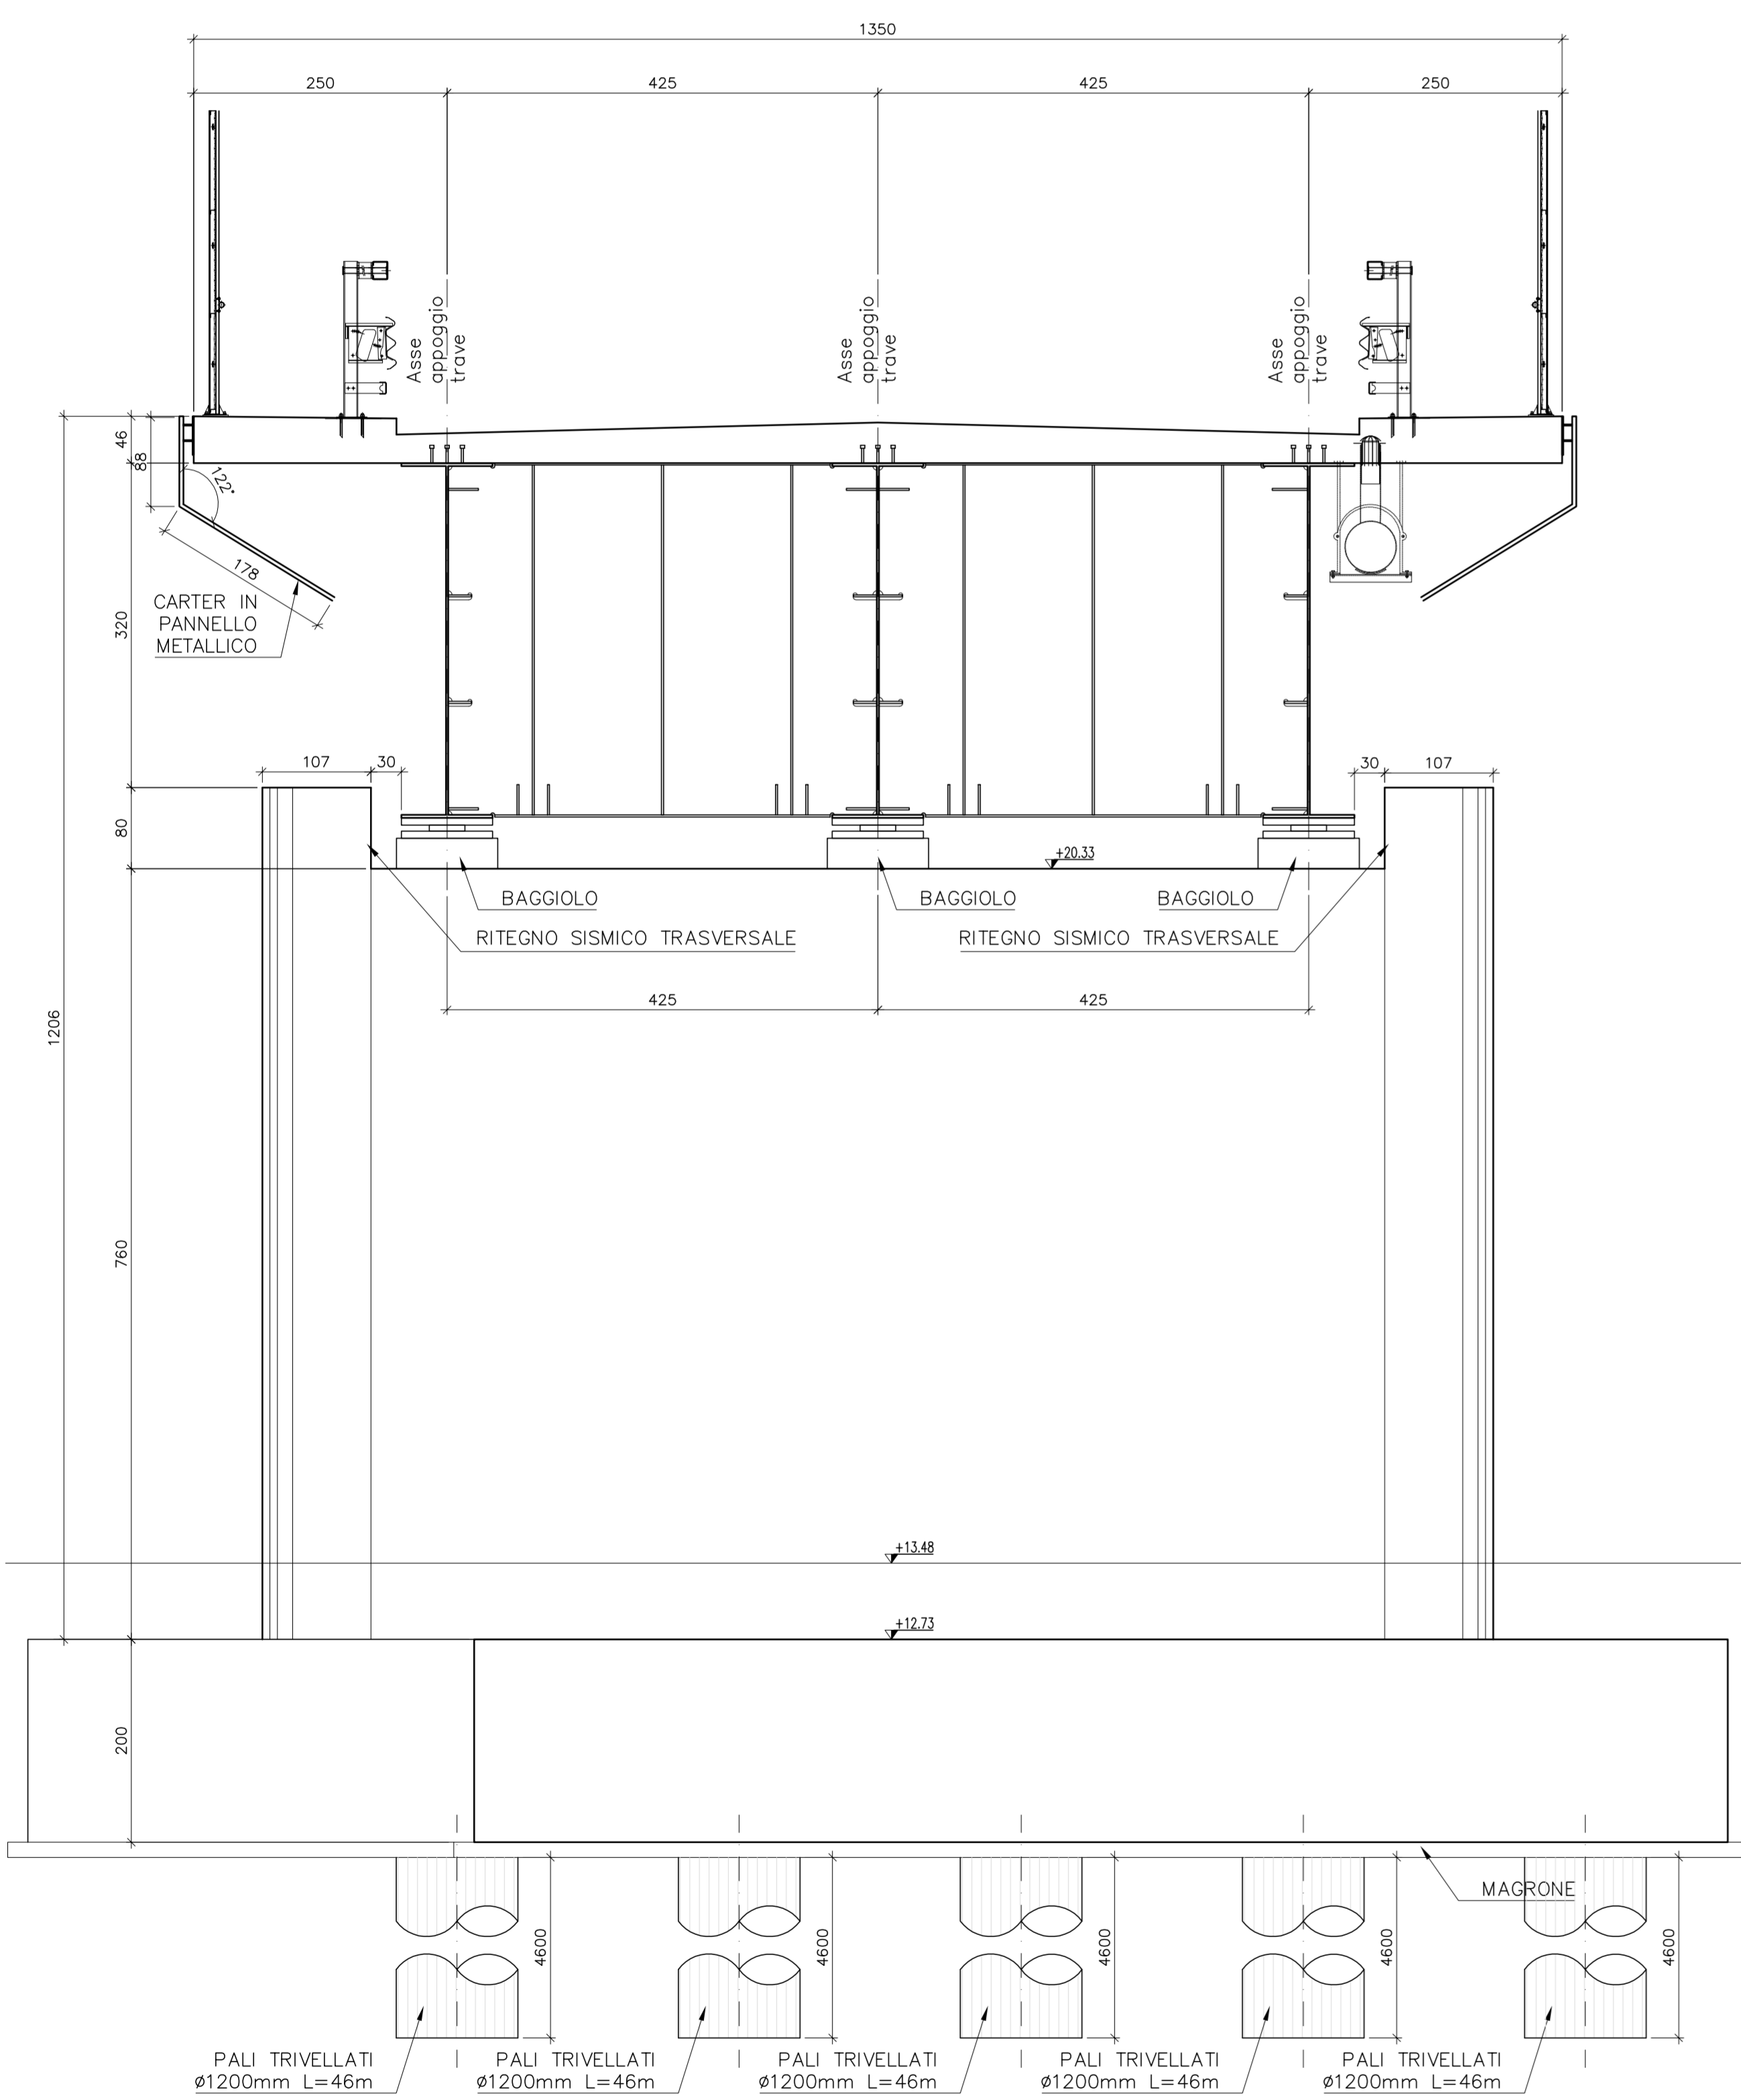
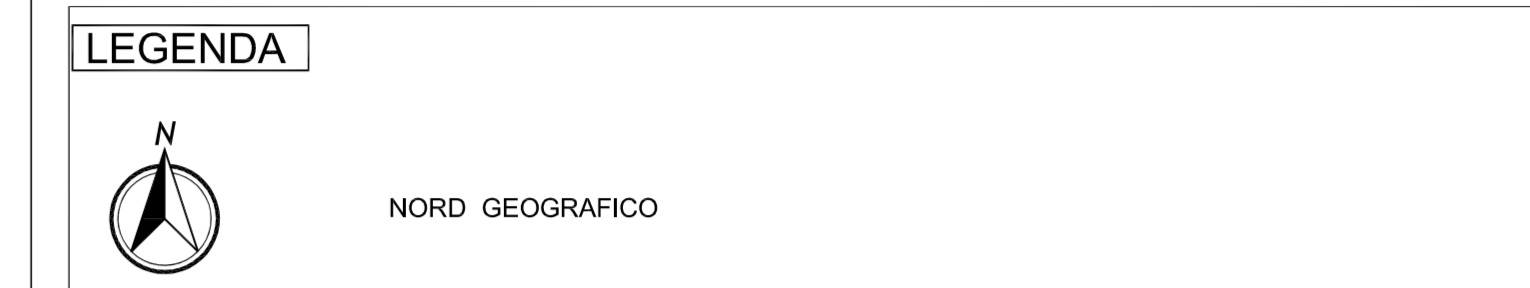
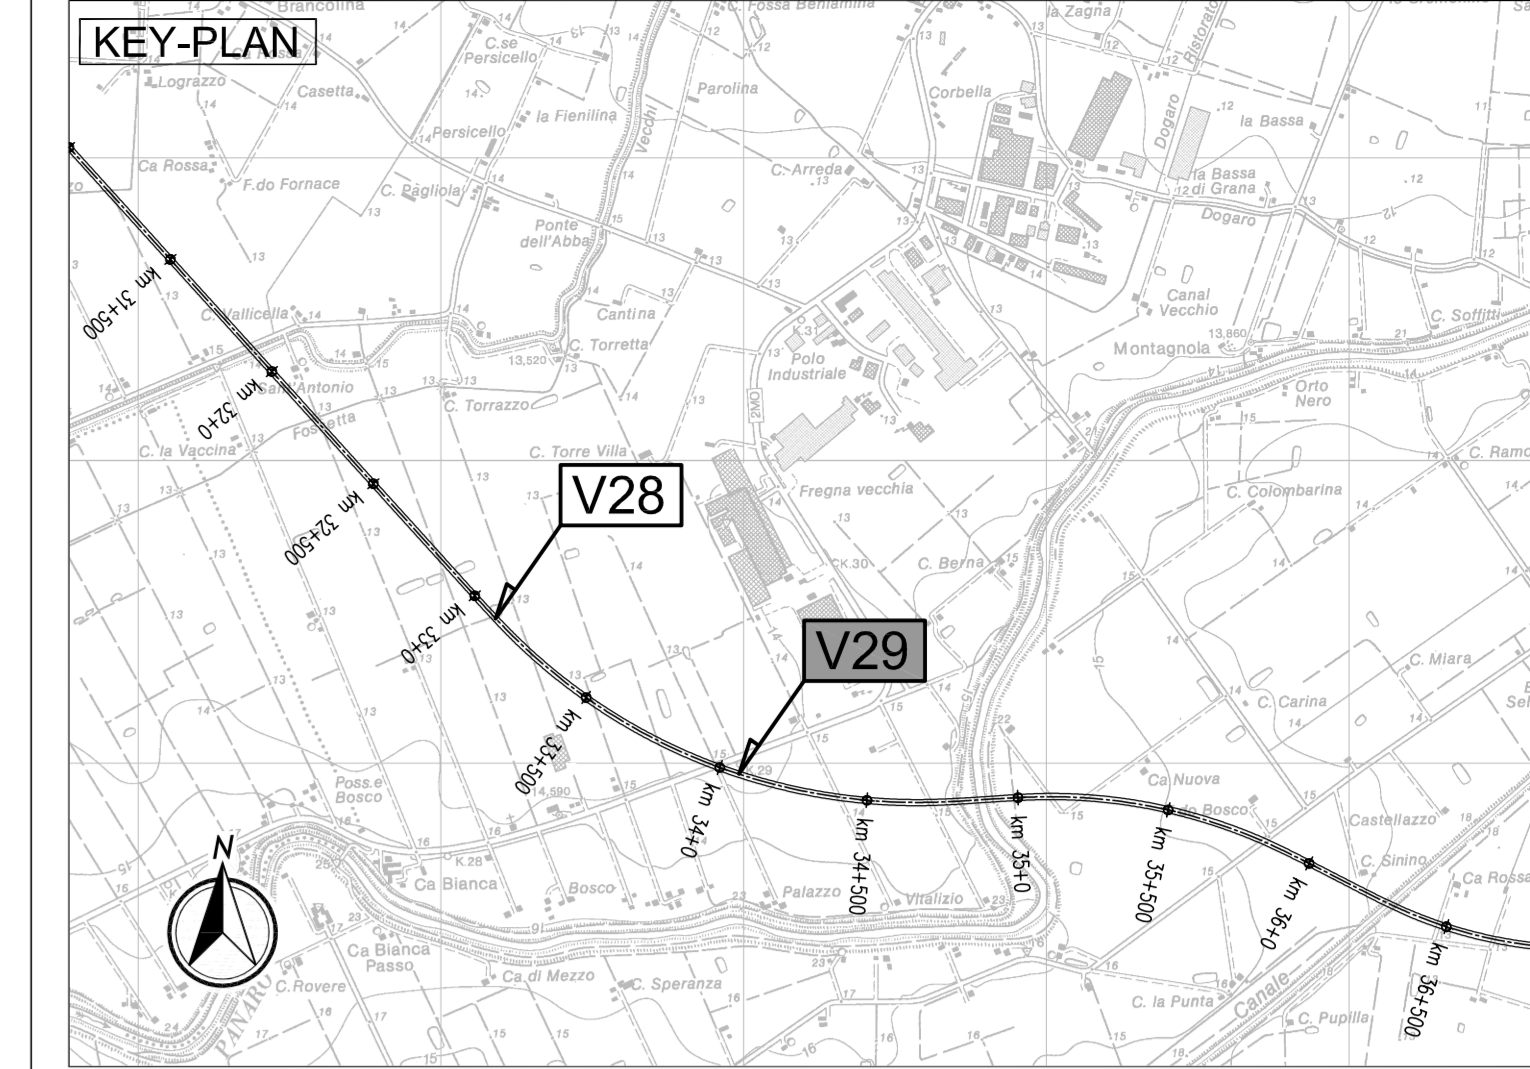


**PILE P1 E P2 - PROSPETTO**  
Scala 1:50

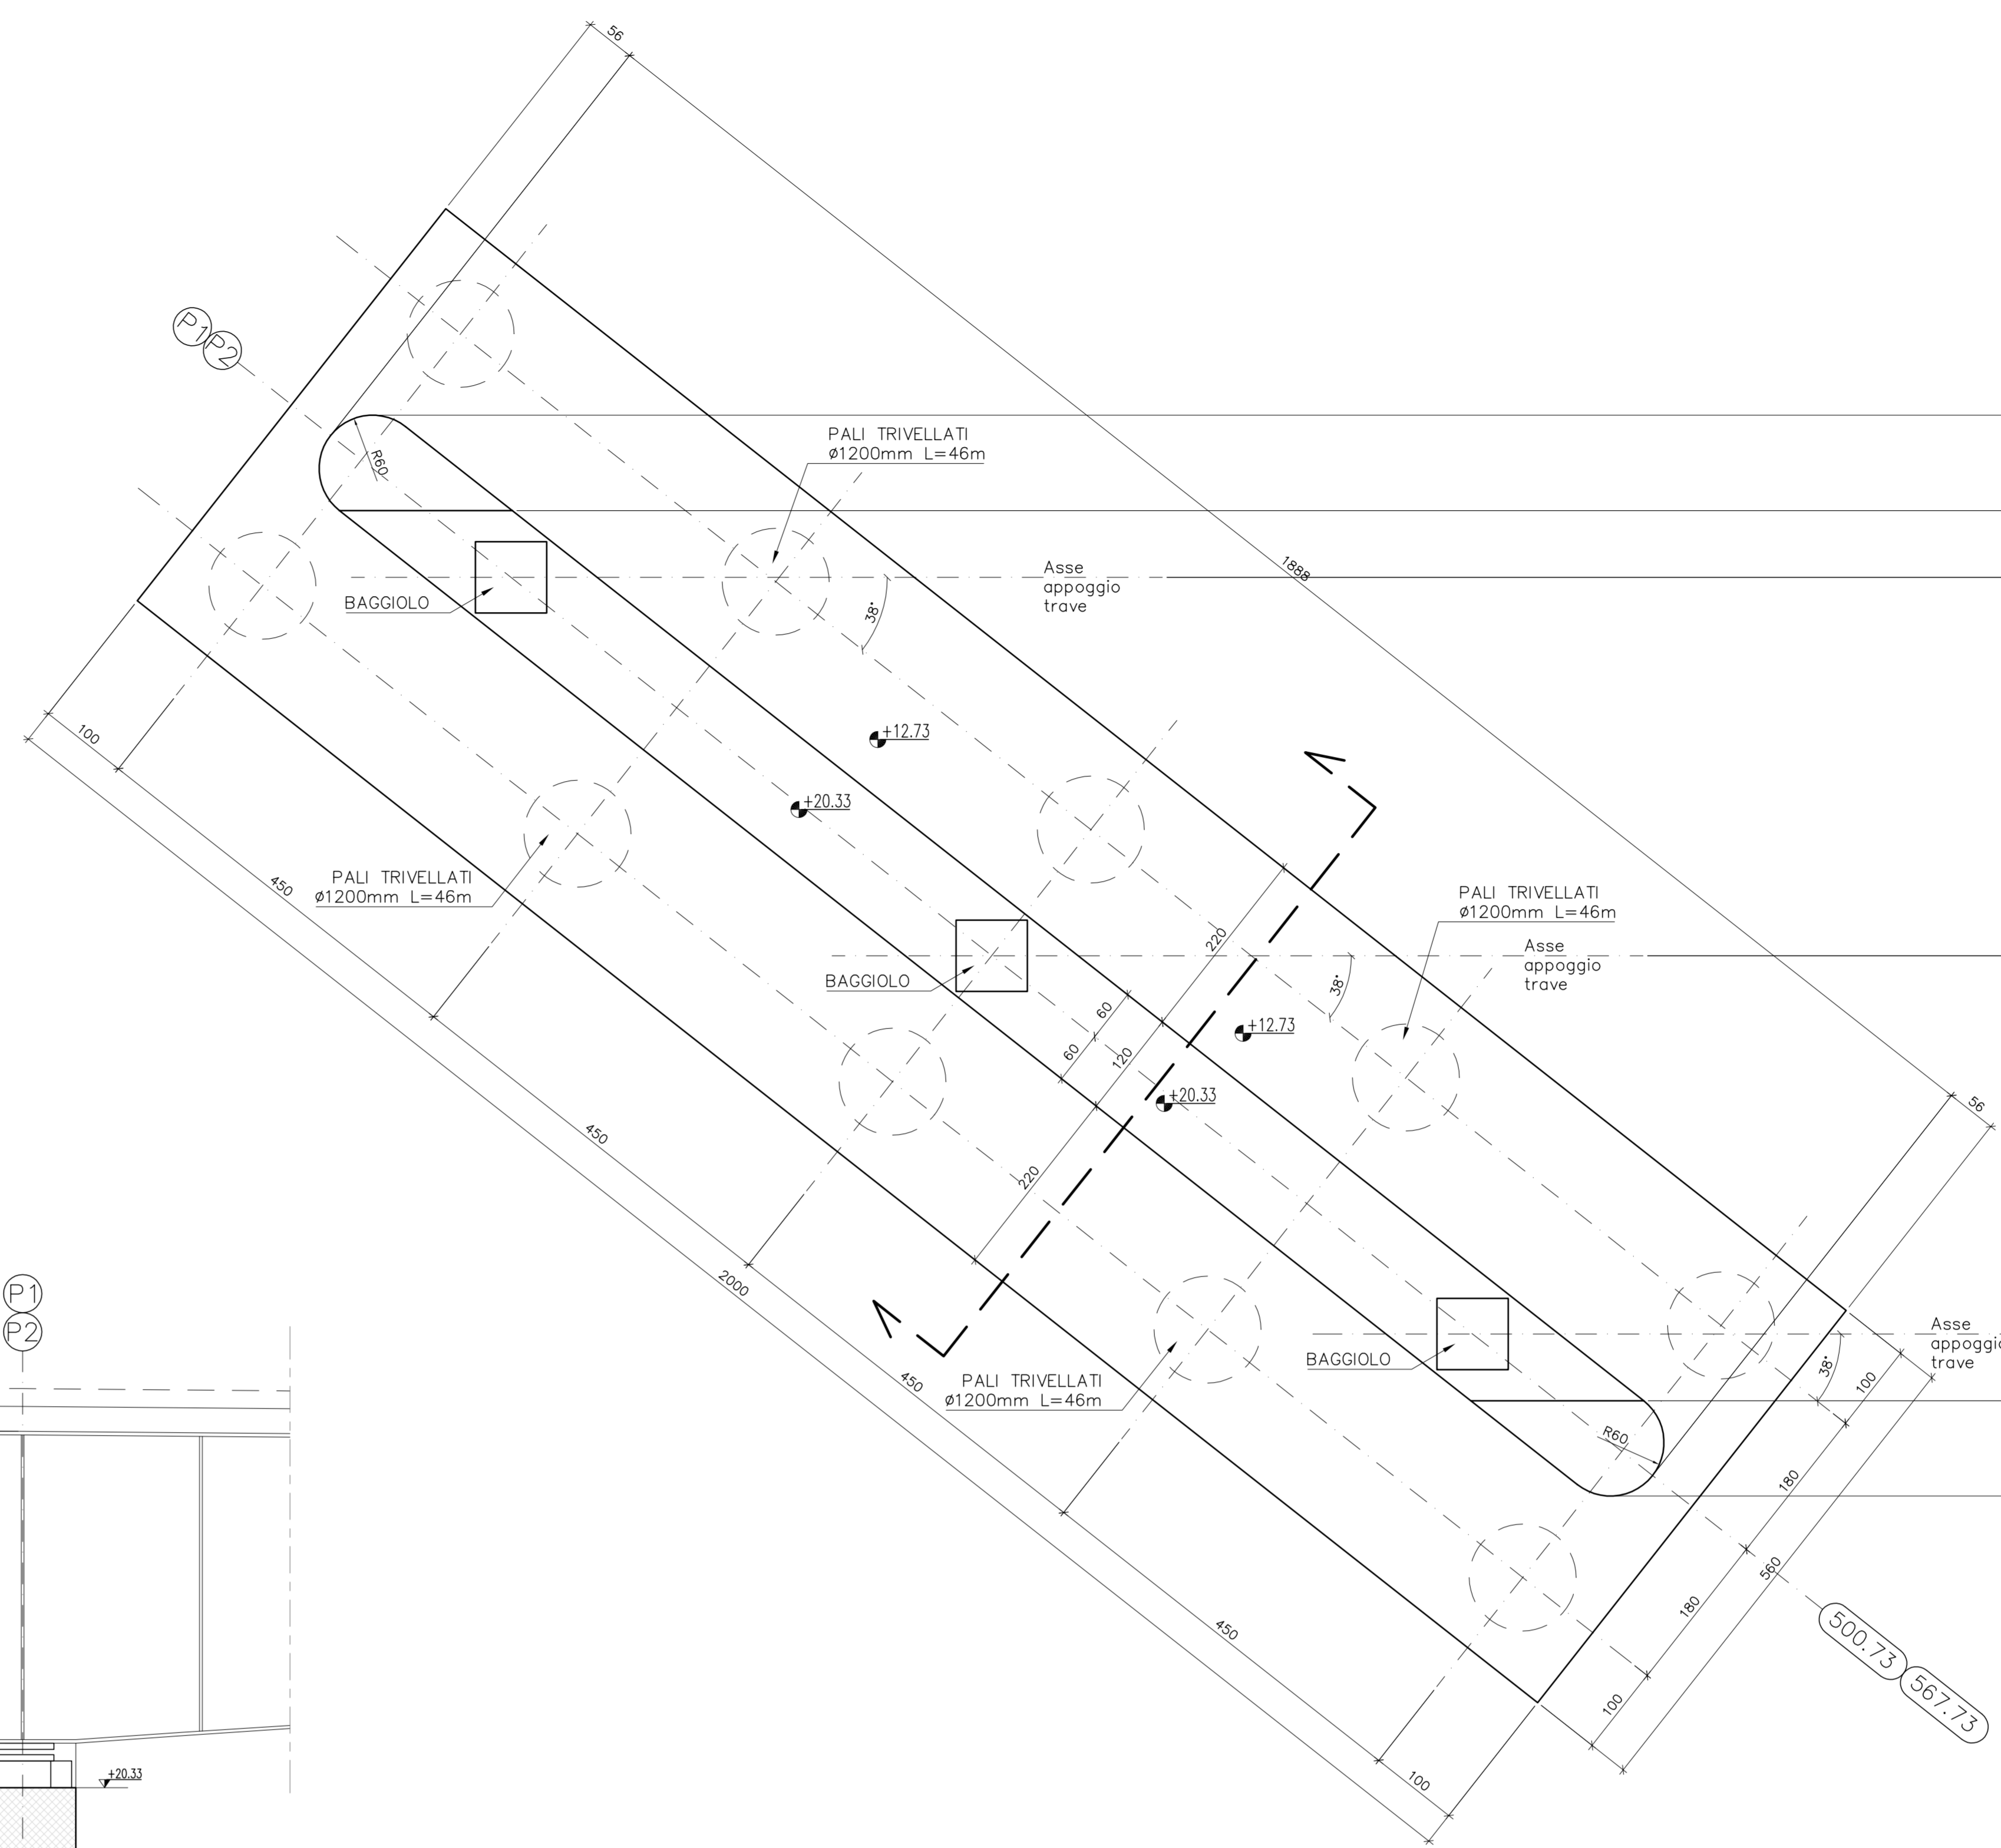

**PILE P1 E P2 SEZIONE TIPO**  
Scala 1:50

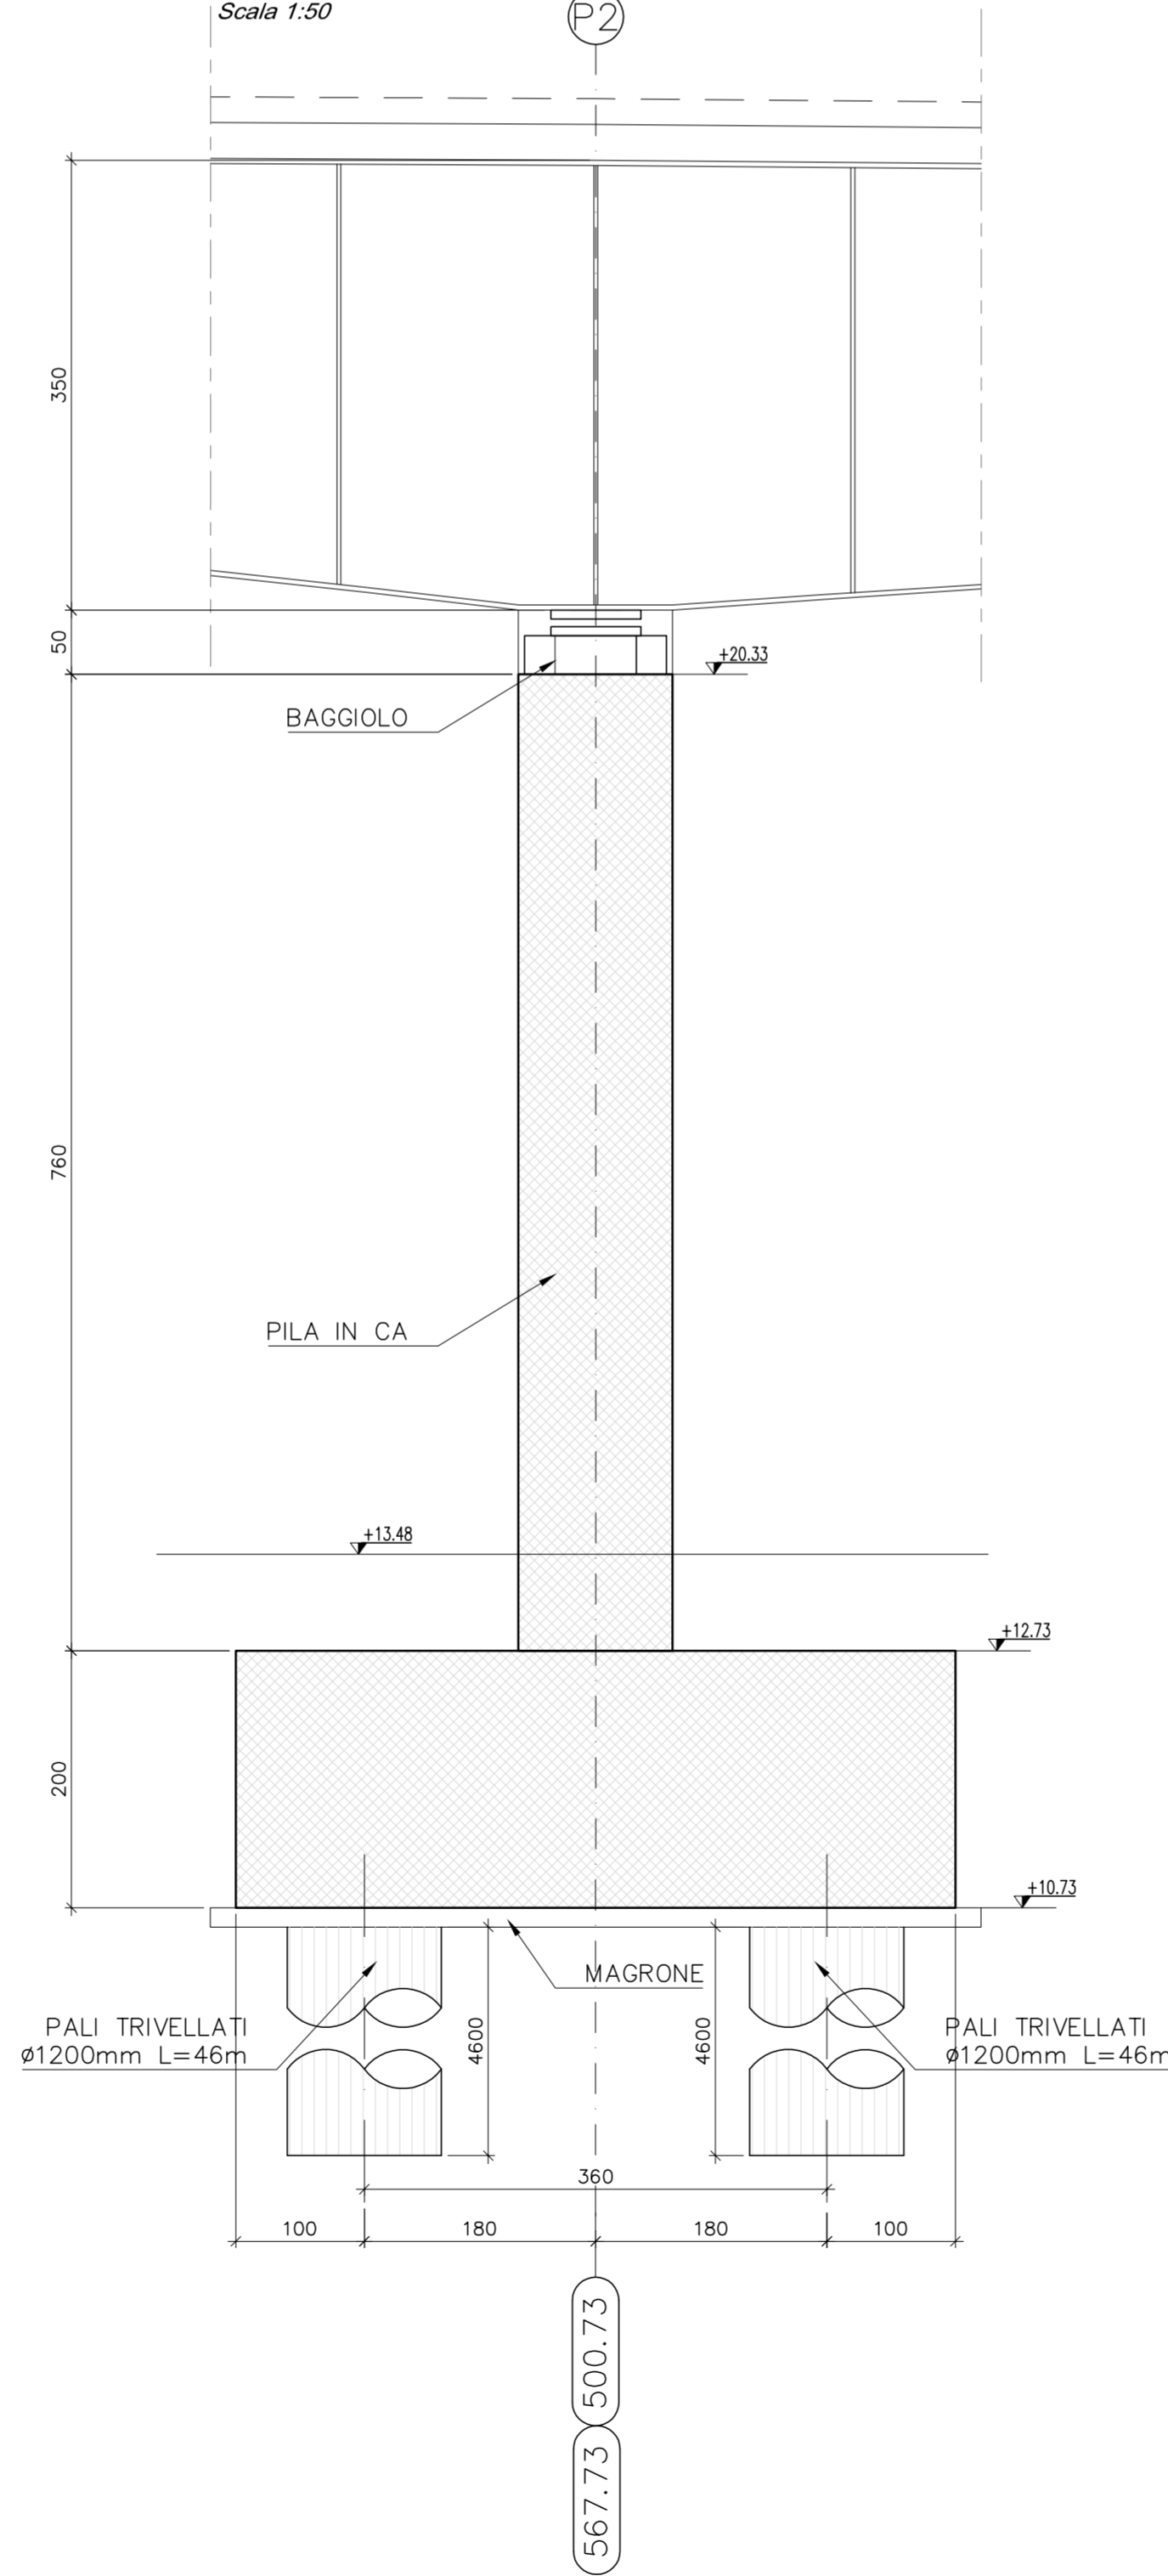

**ELABORATI DI RIFERIMENTO**  
PD-0-V29-VCV12-0-OM-RC-01 RELAZIONE DI CALCOLO

**CARATTERISTICHE DEI MATERIALI**  
PD-0-0000-0000-0-GE-TB-01 TABELLA MATERIALI

**NOTE**  
LE QUOTE SONO ESPRESSE IN CM (SALVO OVE DIVERSAMENTE INDICATO)  
GLI ANGOLI SONO ESPRESSE IN GRADI SESSAGESIMALI

IL CONCESSIONARIO  
**ARC** AUTOSTRADA REGIONALE CISPADANA

IL CONCESSIONARIO  
**Regione Emilia-Romagna**

**AUTOSTRADA REGIONALE CISPADANA DAL CASELLO DI REGGIOLO-ROLO SULLA A22 AL CASELLO DI FERRARA SUD SULLA A13**  
CODICE C.U.P. E81808000000009

**PROGETTO DEFINITIVO**

**ASSE AUTOSTRADALE (COMPRESIVO DEGLI INTERVENTI LOCALI DI COLLEGAMENTO VIARIO AL SISTEMA AUTOSTRADALE) OPERE STRUTTURALI**  
OPERE D'ARTE MAGGIORI - CAVALCAVIA VIABILITA' INTERFERITE  
VCV12 - CAVALCAVIA SP2 PANARIA BASSA  
CARPENTERIA PILE

IL PROGETTISTA  
Ing. Antonio De Fazio  
Albo Ing. Regione n° 3696  
INGEGNERE  
ANTONIO DE FAZIO  
CISAPADANA

RESPONSABILE INTEGRAZIONE PRESTAZIONI SPECIALISTICHE  
Ing. Emilio Salvi  
Albo Ing. Regione n° 945  
INGEGNERE  
EMILIO SALVI  
CISAPADANA

IL CONCESSIONARIO  
Autorevole Regionale  
Cispadana S.p.A.  
IL PRESIDENTE  
Giovanni Pizzanti  
Giovanni Pizzanti

G									
F									
E									
D									
C									
B									
A	17/04/2012	EMISSIONE	GADOTTI	DE FAZIO	SALVI				
REV.	DATA	DESCRIZIONE	REDAZIONE	CONTROLLI	APPROVAZIONE				
IDENTIFICAZIONE ELABORATO									
N. PROZ.	REV.	LETT.	GRUPPO	CODICE OPERA	DATA OPERA	PROZ.	PROZ.	PROZ.	PROZ.
01	01	01	V29	01	01	01	01	01	01
DATA: MAGGIO 2012									
SCALE 1:50									