




PROTEZIONE CELLE RADDRIZZATORI

Scala 1:10


SEZIONE B-B

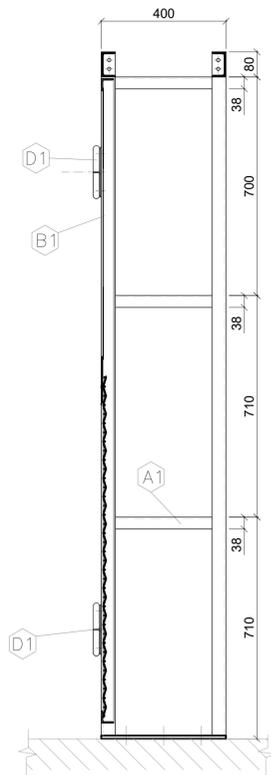


SEZIONE C-C

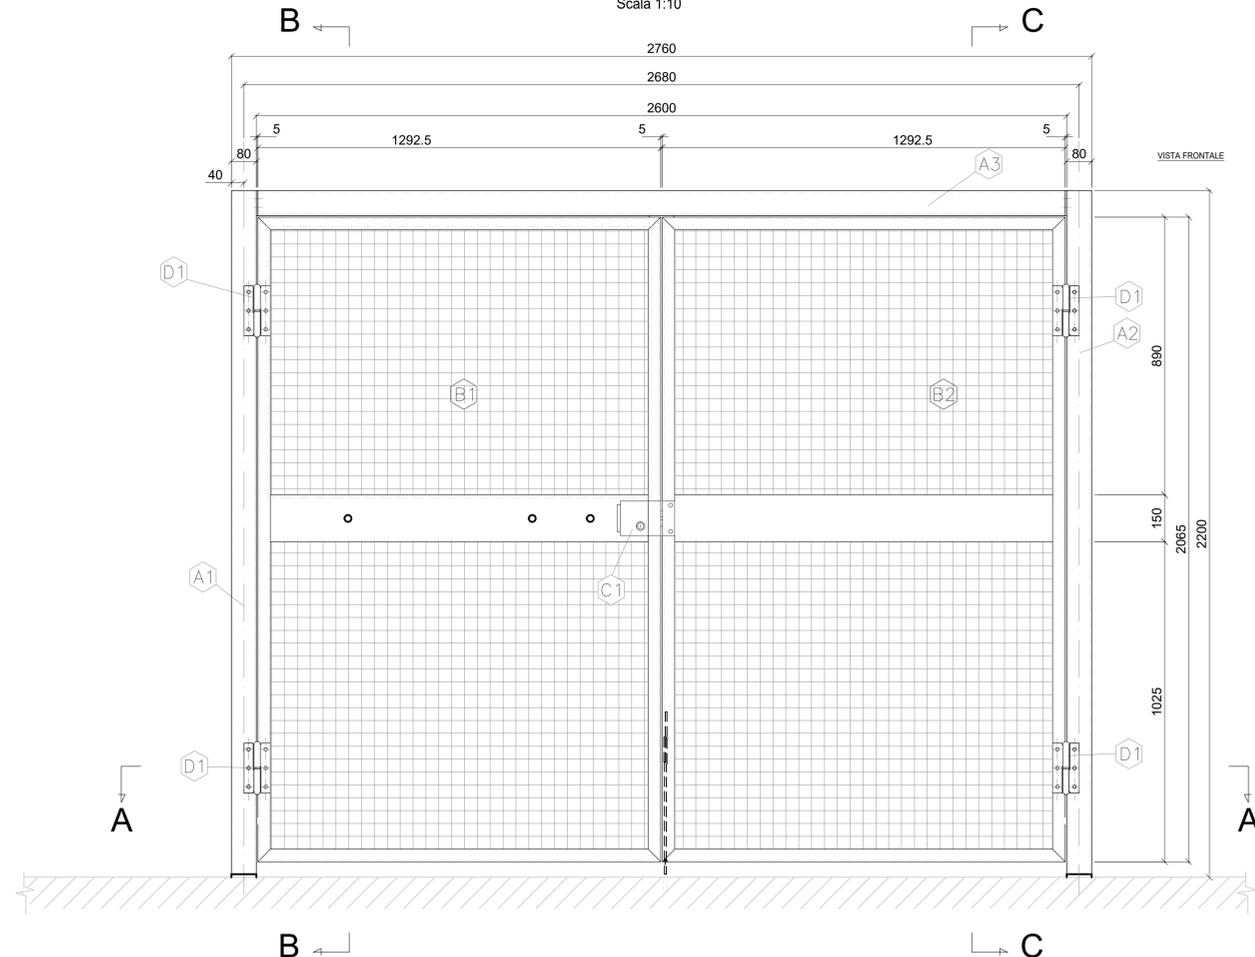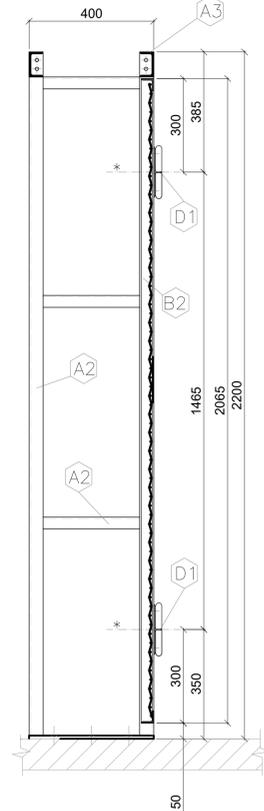

VISTA IN PIANTA

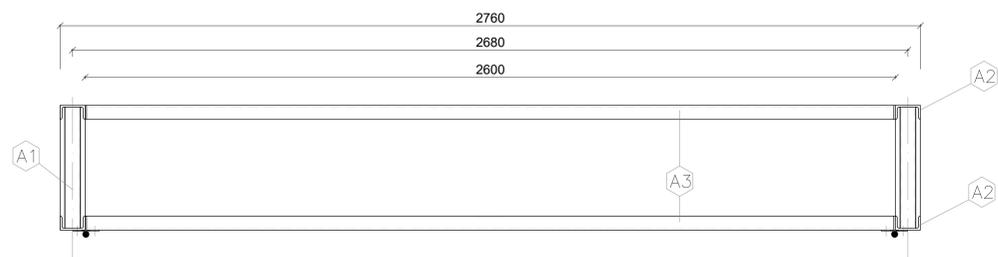

SEZIONE A-A

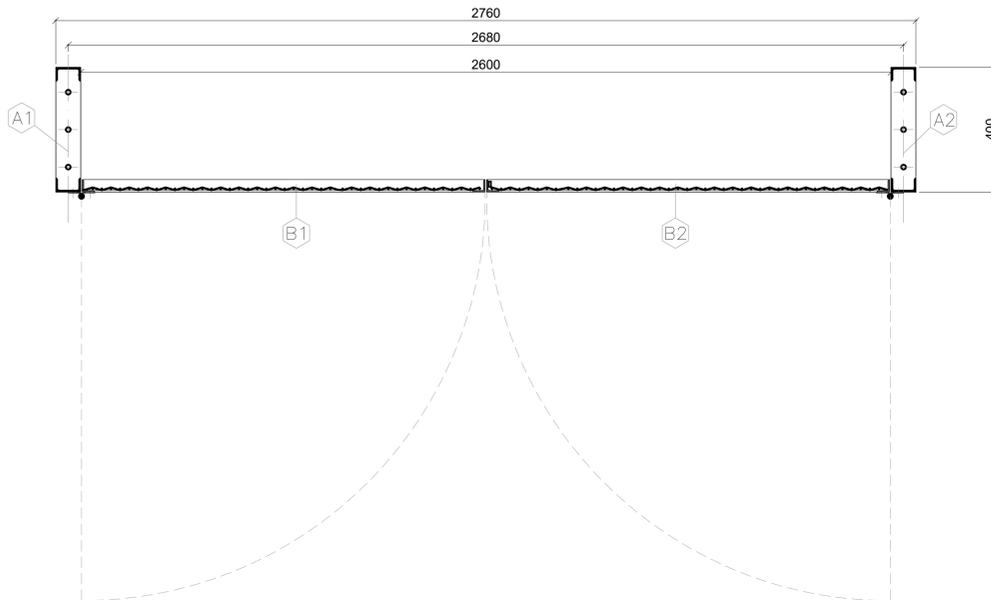

POS.	PEZZI	DENOMINAZIONE	Massa Unit. (Kg)	Massa Tot. (Kg)
A1	2	Montante	17,34	34,68
A2	2	Montante	17,34	34,68
A3	2	Traversa	22,5	45,0
B1	1	Anta Sinistra della Porta	48,5	48,5
B2	1	Anta Destra della Porta	48,5	48,5
C1	1	Serratura con chiave arel inanelato al distributore chiavi		
D1	4	Cerniera		
TOTALE kg				211,36

NOTE GENERALI

- TUTTE LE QUOTE SONO ESPRESSE IN MILLIMETRI
- GLI INTERASSI TRA LE CARPENTERIE E LE QUOTE IN ALTEZZA RISPETTO AL PAVIMENTO FINITO SONO DA RITENERSI VINCOLANTI
- TRATTAMENTO SUPERFICIALE:
A) Sgrassaggio ed applic. di due mani di vernice antiruggine tipo marino (min. 20 micron)
B) Finitura realizzata con due mani di vernice epossidica (min. 60 micron - RAL 7030)
- LA VITERIA DOVRA' ESSERE IN ACCIAIO INOX
- L'ACCESSO ALLA CELLA INDUTTANZA POTRA' AVVENIRE SOLO CON IL RADDRIZZATORE DISALIMENTATO E MESSO A TERRA LATO RZ E IL CORRISPONDENTE SEZIONATORE BIPOLARE DELLA CELLA BIF APERTO E MESSO A TERRA LATO INDUTTANZA. LA MANOVRA SARÀ REALIZZATA TRAMITE DISTRIBUTORE CHIAVI AREL

COMMITTENTE:

RFI
 RETE FERROVIARIA ITALIANA
 GRUPPO FERROVIE DELLO STATO ITALIANE
 DIREZIONE INVESTIMENTI
 DIREZIONE PROGRAMMI INVESTIMENTI
 DIRETTRICE SUD - PROGETTO ADRIATICA

DIREZIONE LAVORI:

ITALFER
 GRUPPO FERROVIE DELLO STATO ITALIANE

APPALTATORE:

conpat

MANDATARIA

AD AGOSTINO
 COSTRUZIONI GENERALI

MANDANTI

SIFER

PROGETTAZIONE:
 MANDATARIA  **VIA**
 MANDANTI  **HYpro**  **HUB**  **MIOTOP**

PROGETTO ESECUTIVO
LINEA PESCARA - BARI
RADDOPPIO DELLA TRATTA FERROVIARIA TERMOLI - LESINA
LOTTO 1: RIPALTA - LESINA

SSE RIPALTA
 Protezione cella raddrizzatori

APPALTATORE DIRETTORE TECNICO Ing. G. Basso CONPAT S.c.a.r.l. Il Direttore Tecnico	PROGETTAZIONE DIRETTORE DELLA PROGETTAZIONE Ing. G. Filippucci Il Direttore Tecnico	SCALA: 1:10
------------------------------------------------------------------------------------------------	----------------------------------------------------------------------------------------------	----------------

COMMESSA	LOTTO	FASE	ENTE	TIPO DOC.	OPERAZIONE	DISCIPLINA	PROGR.	REV.
LI07	01	E	ZZ	SC	SE0000	003	A	

Revis.	Descrizione	Redatto	Data	Verificato	Data	Approvato	Data	Autorizzato	Data
A	Emissione Esecutiva	A. Falasco	Ottobre 2021	G. Filippucci	Ottobre 2021	F. Nischietti	Ottobre 2021	M. Di Giuliano	Ottobre 2021