



PIANTA CARPENTERIA METALLICA

Scala 1:200

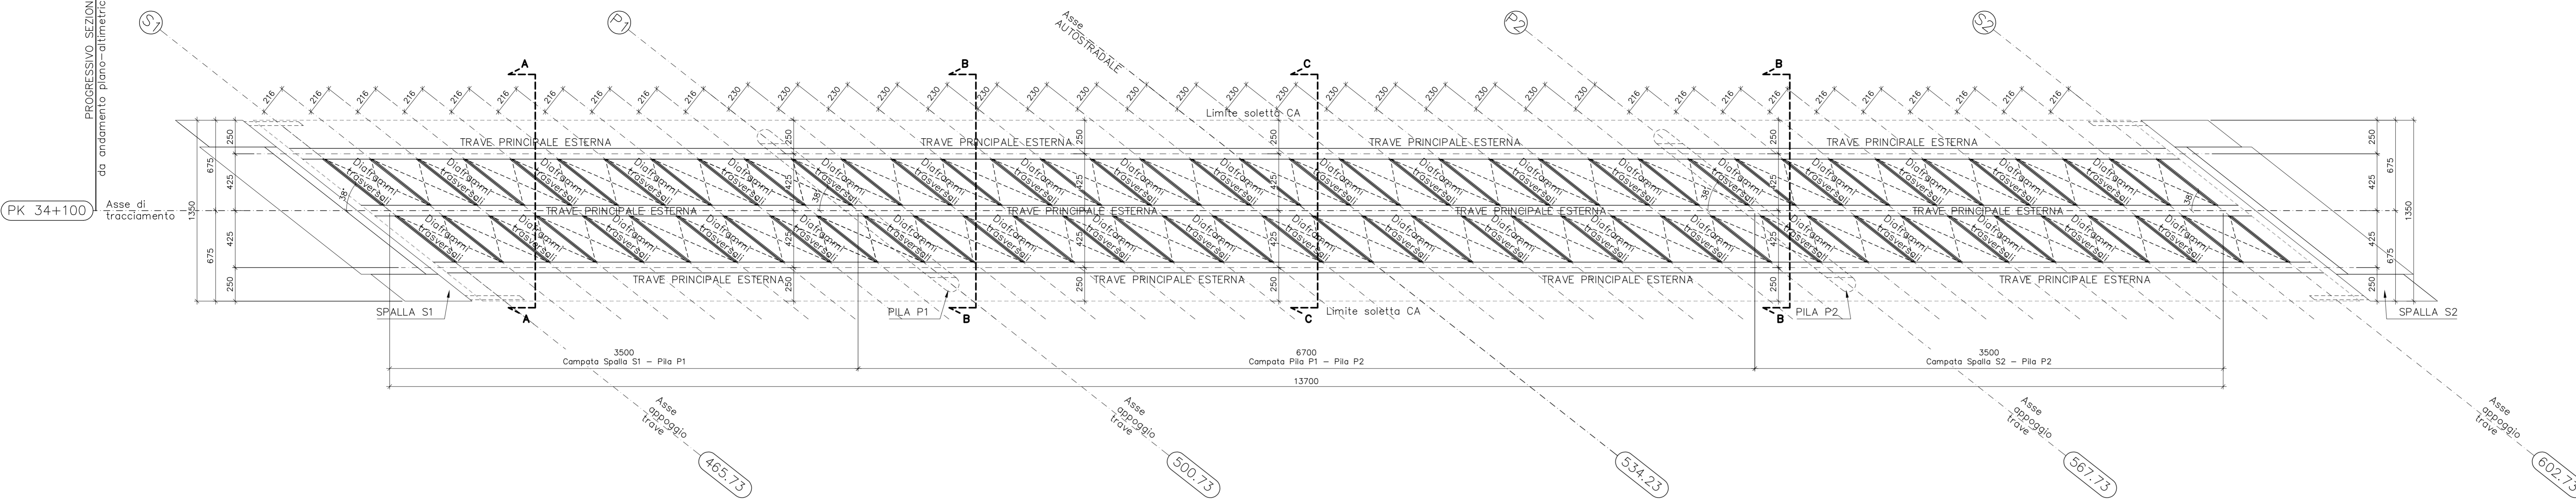


SEZIONE A-A

Scala 1:50

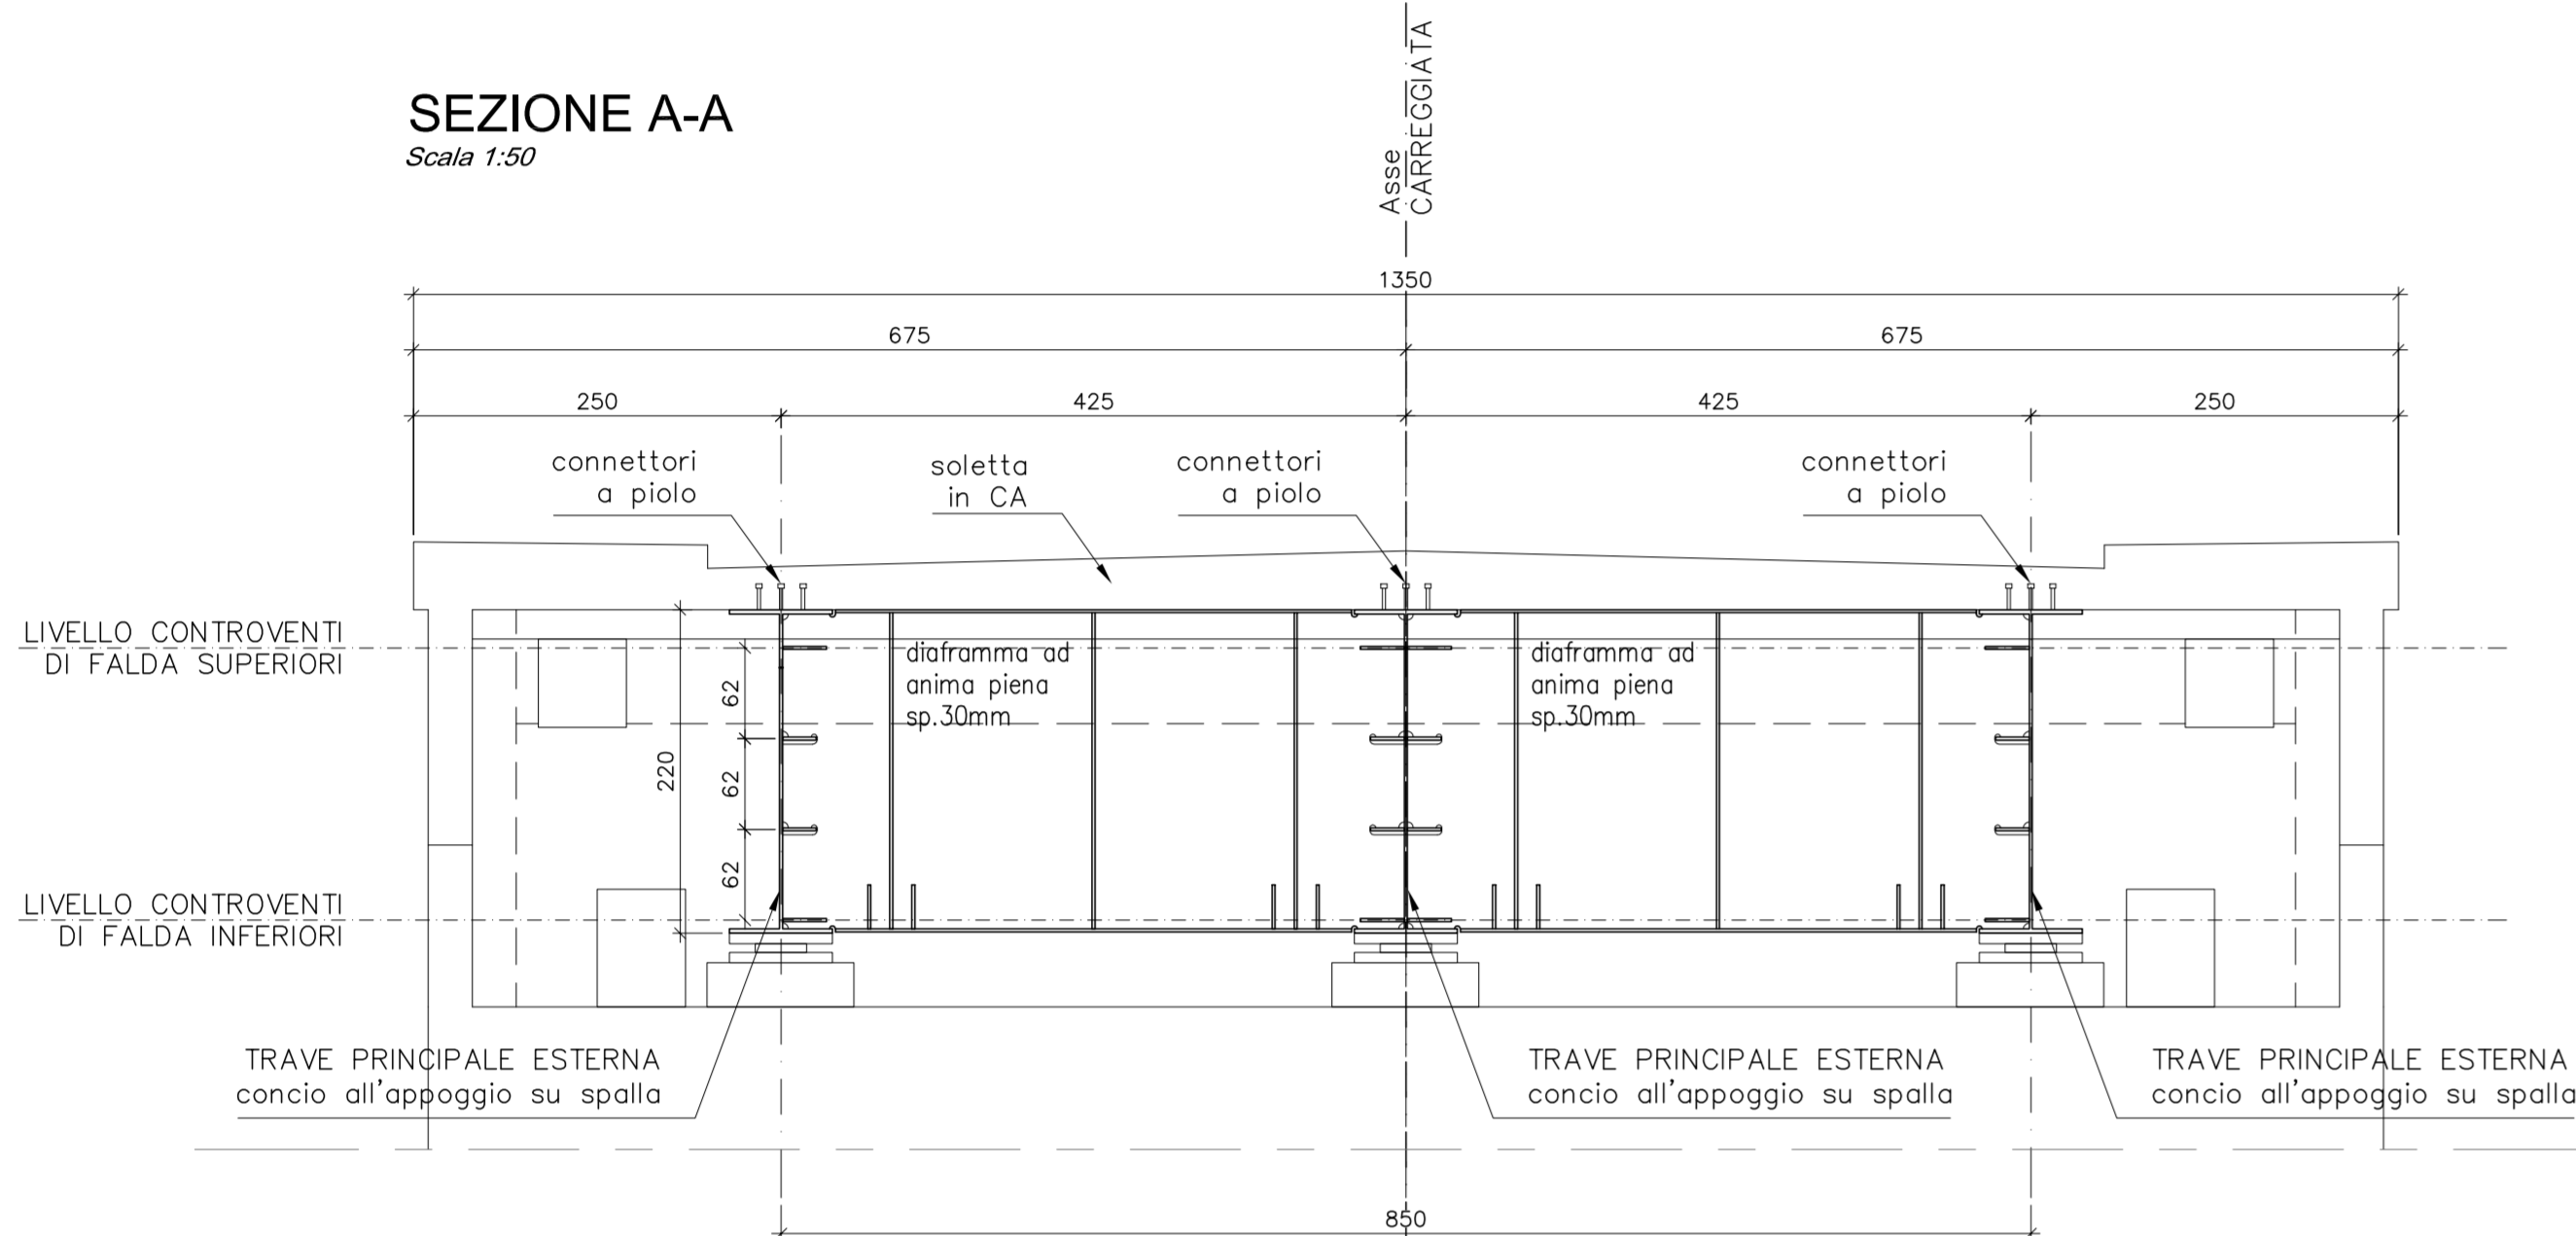


SEZIONE B-B

Scala 1:50

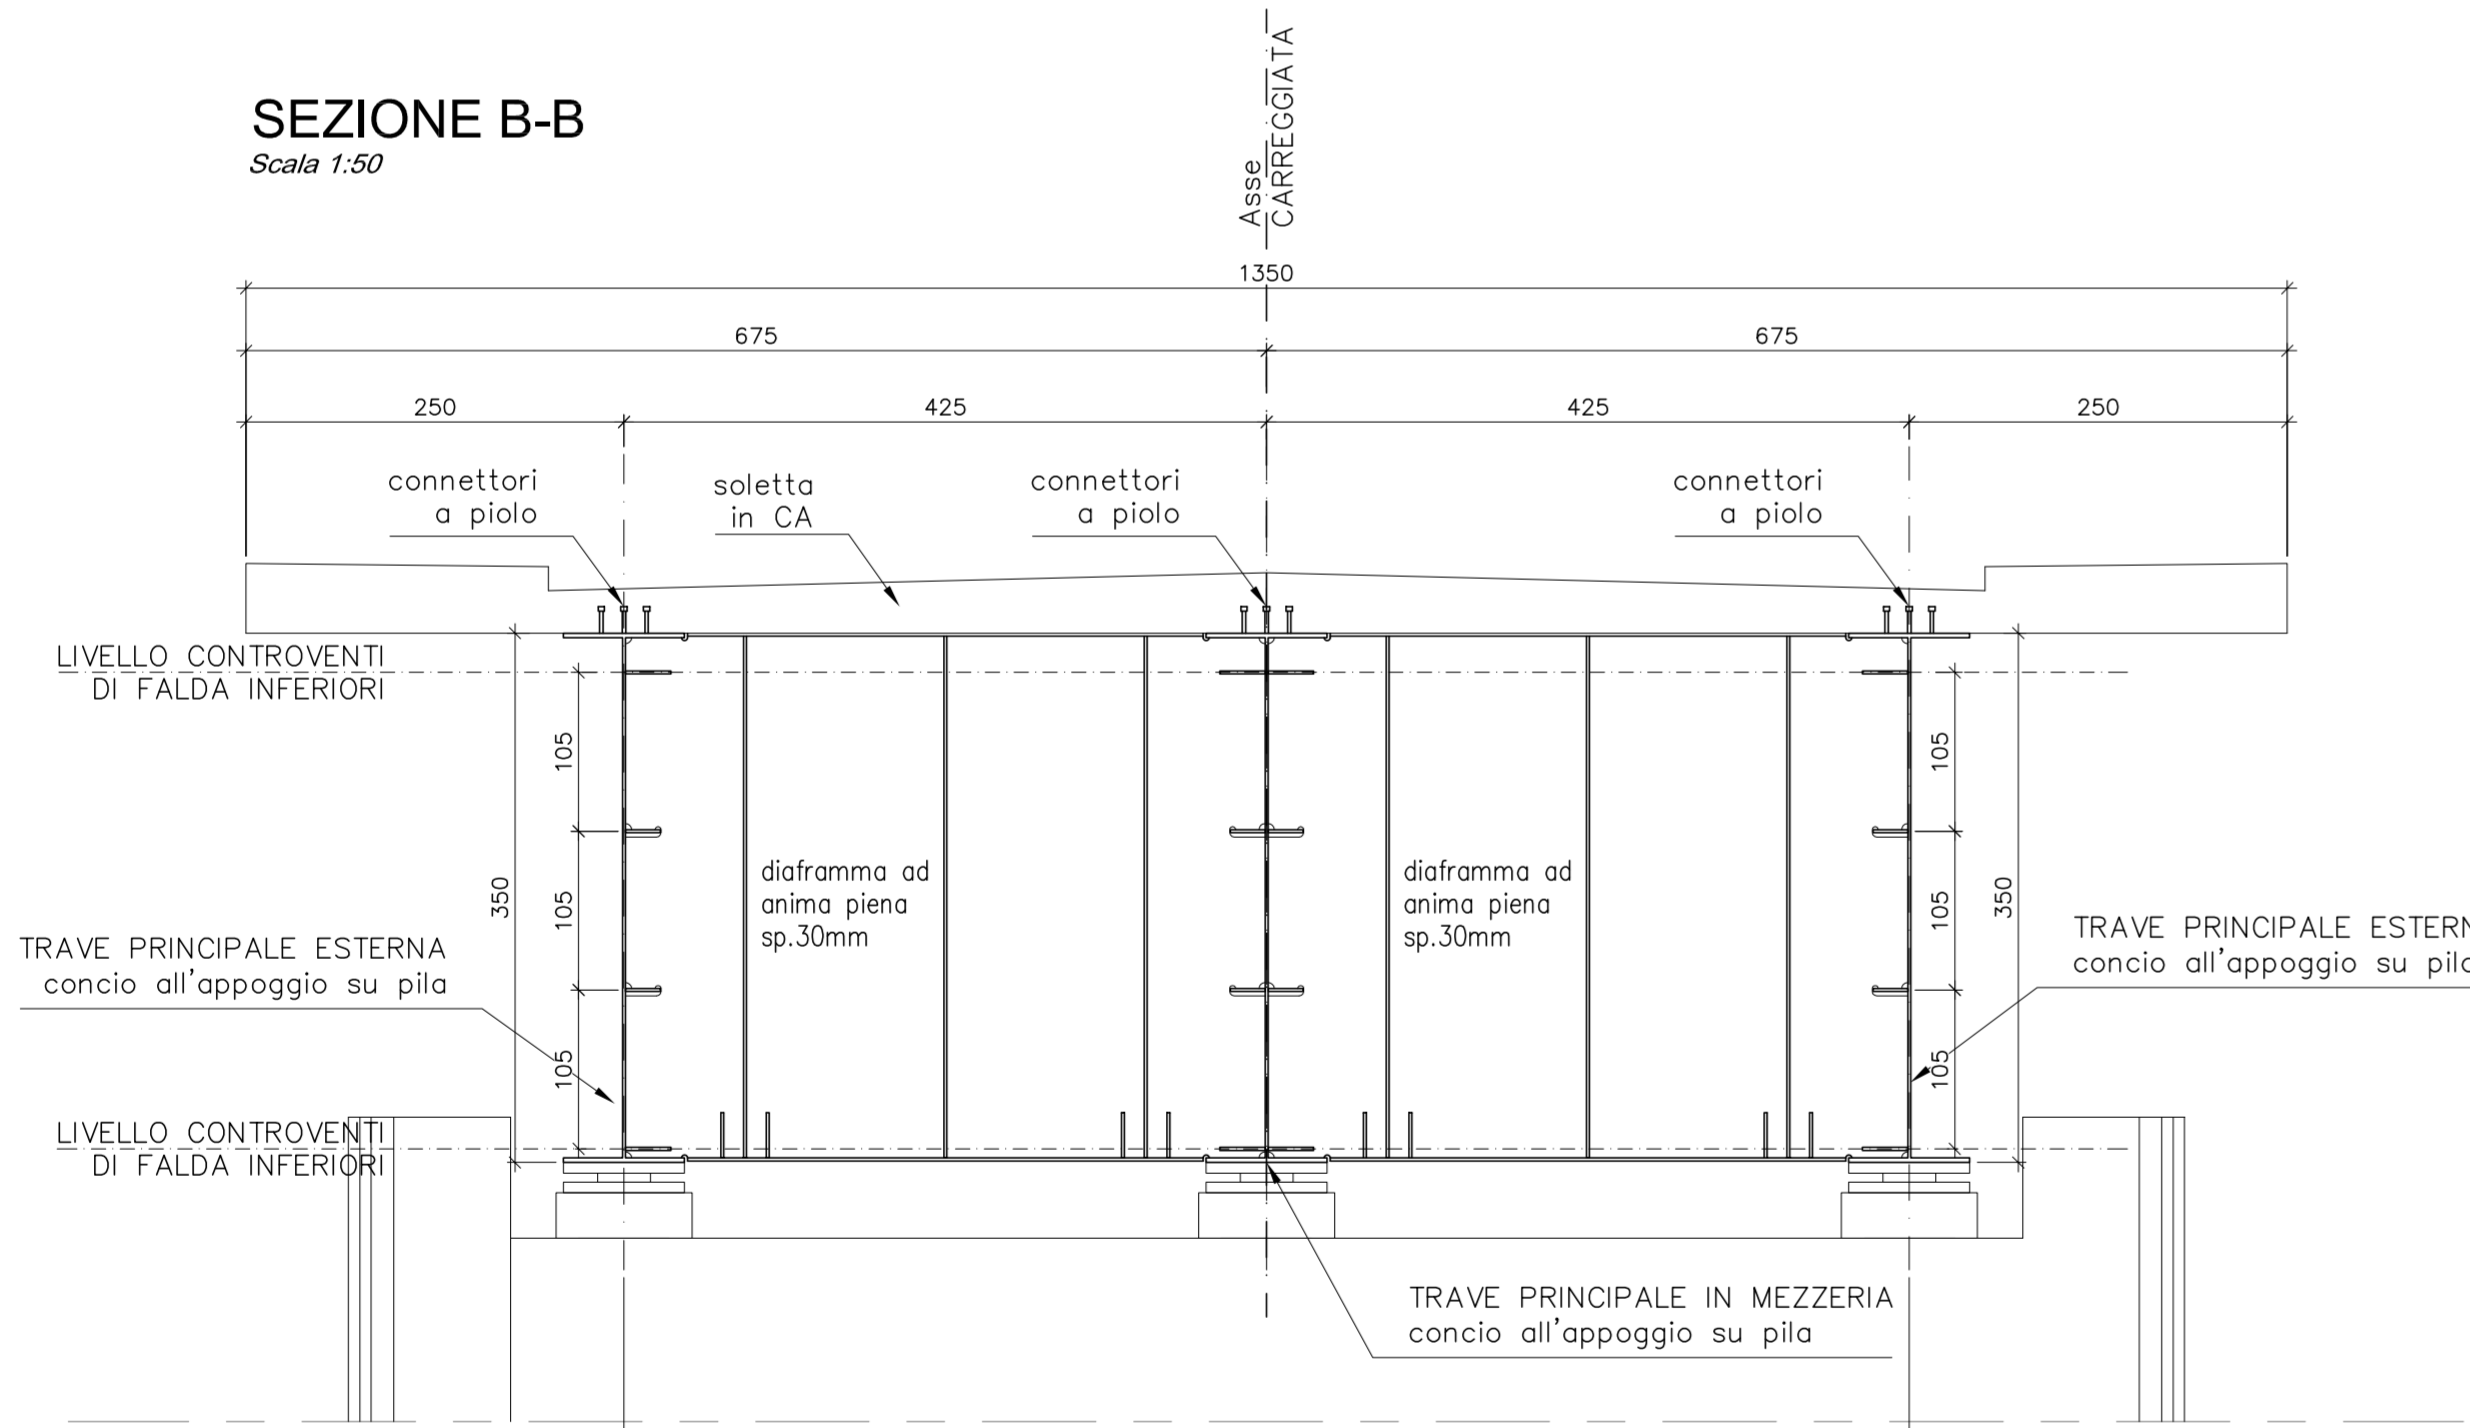







SEZIONE C-C

Scala 1:50

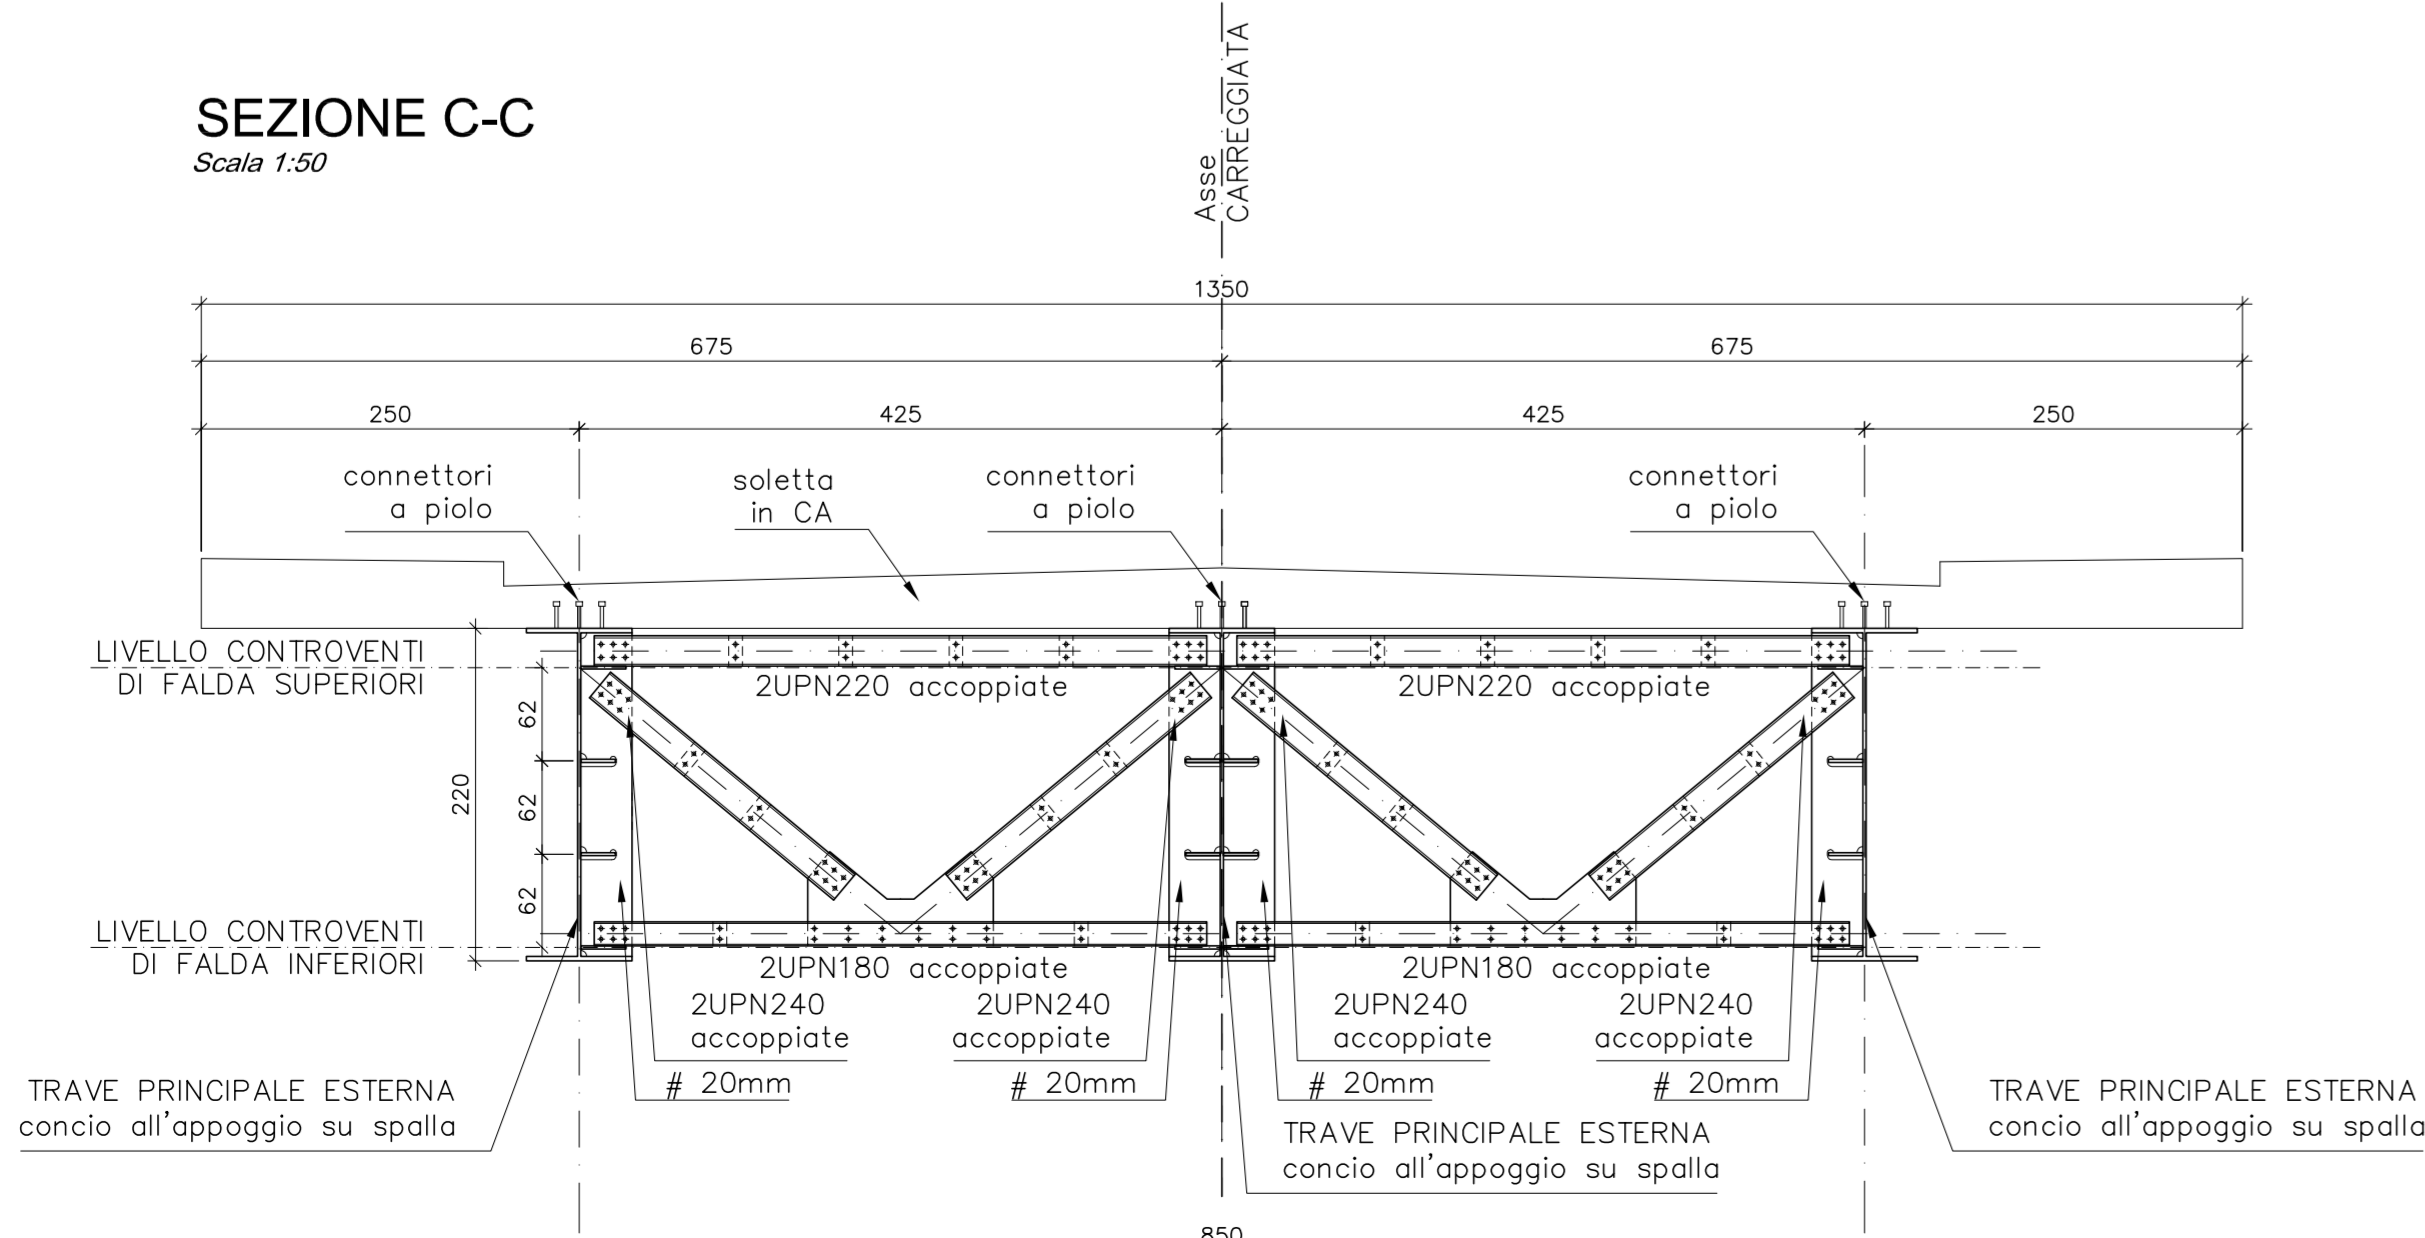

PIANTA TIPO CONTROVENTI DI FALDA

Scala 1:50

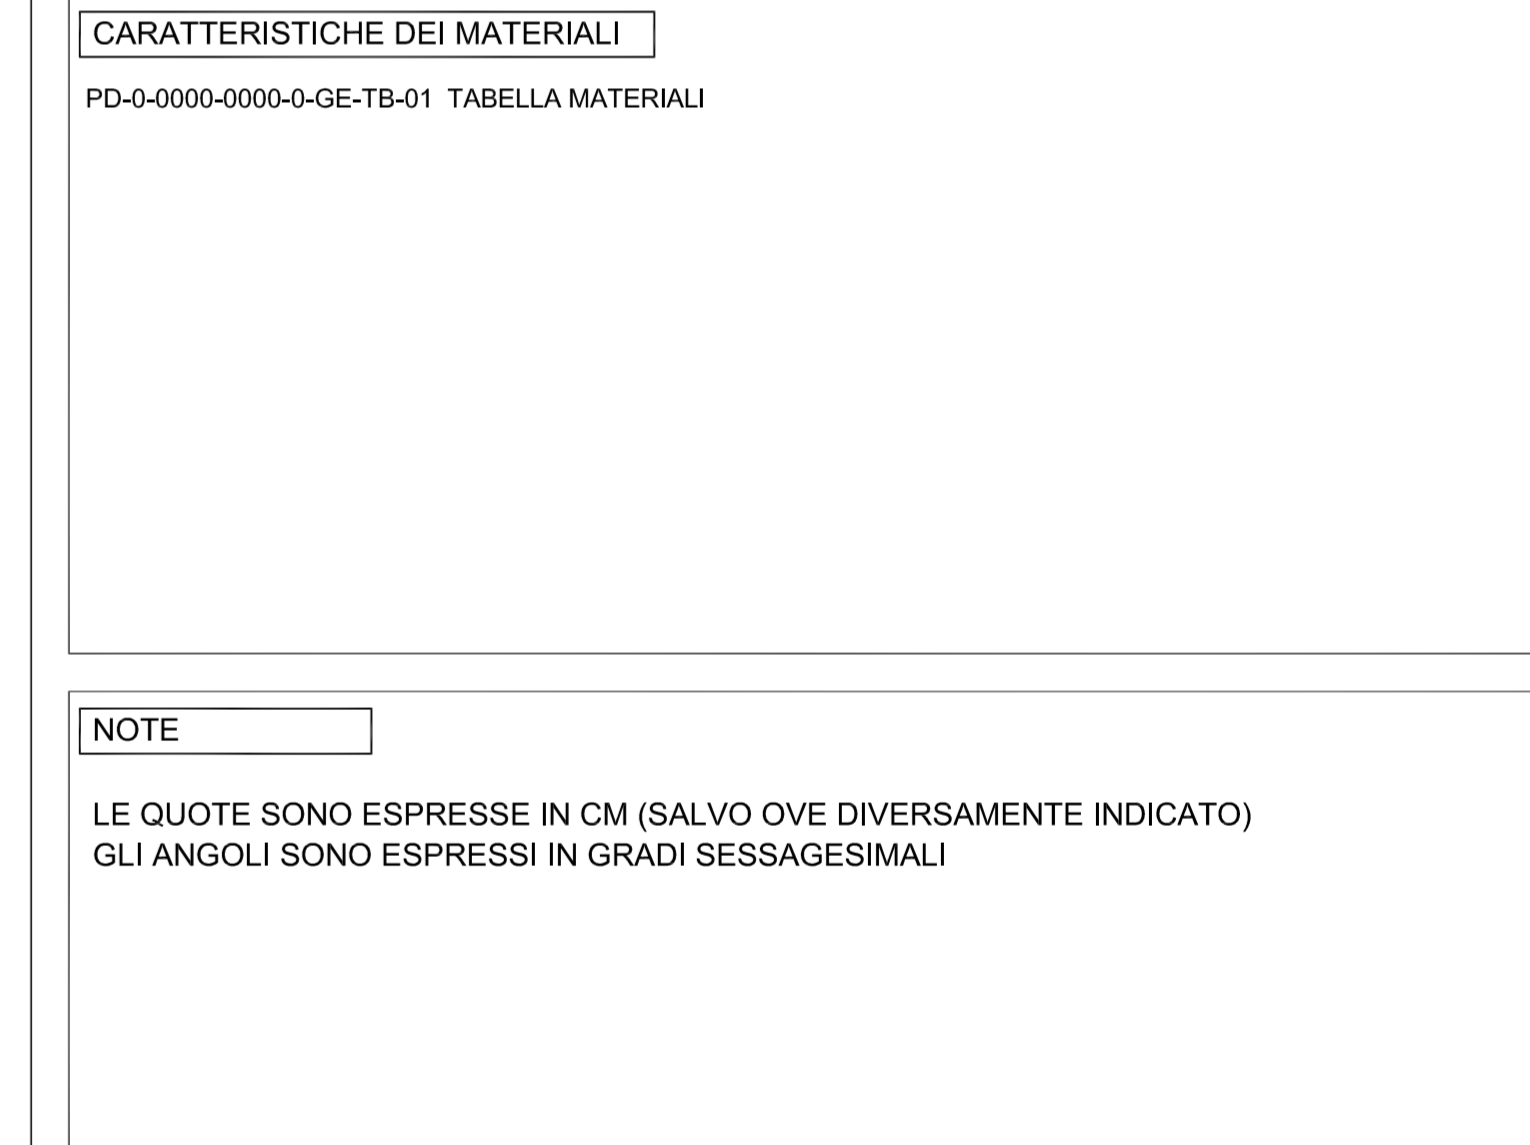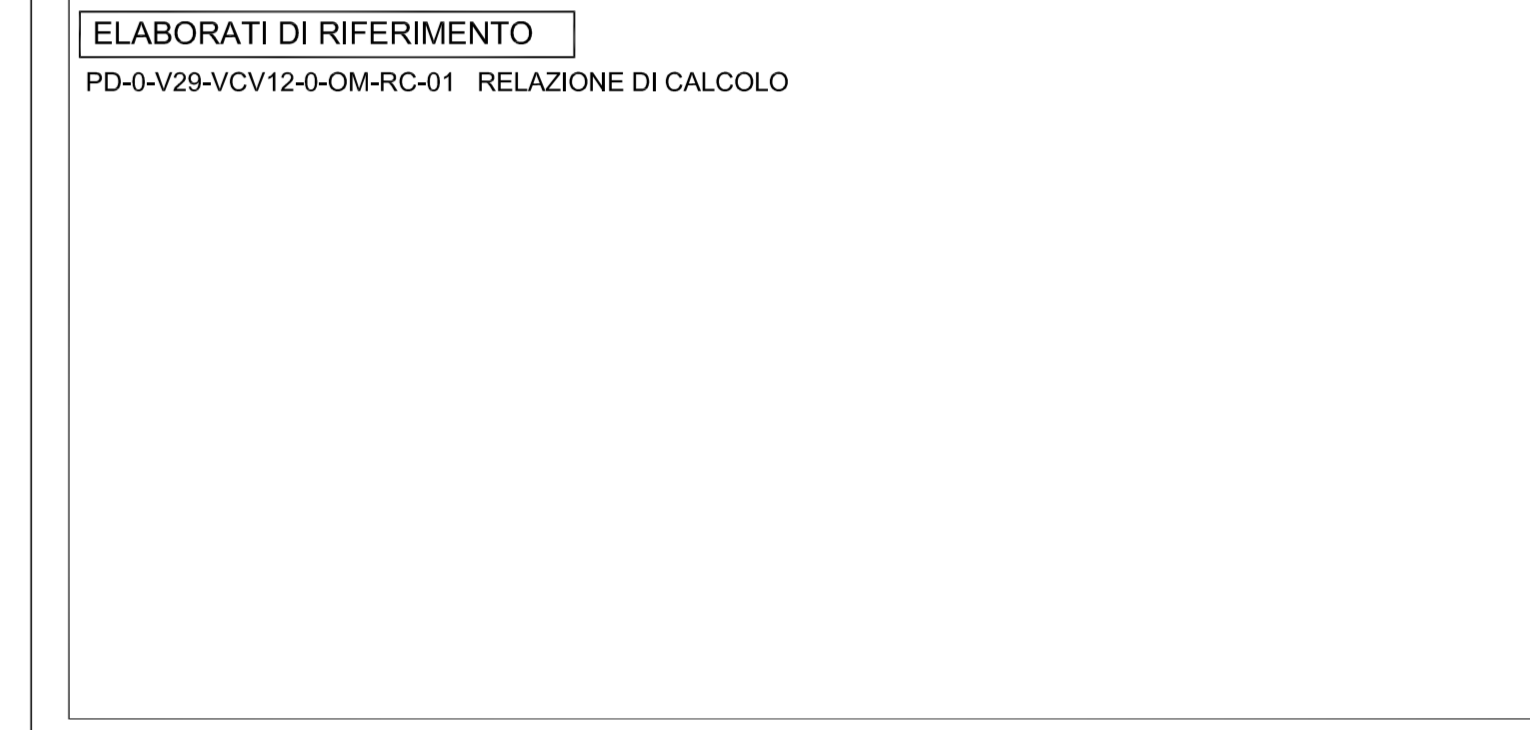 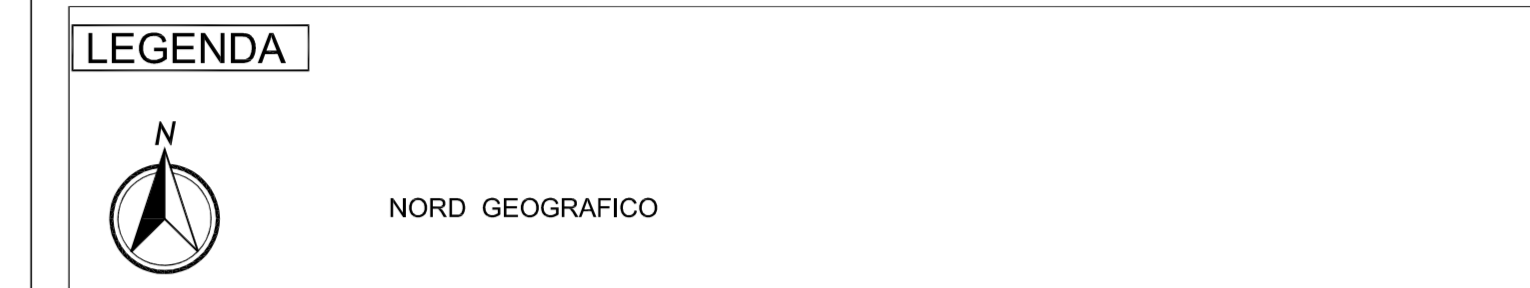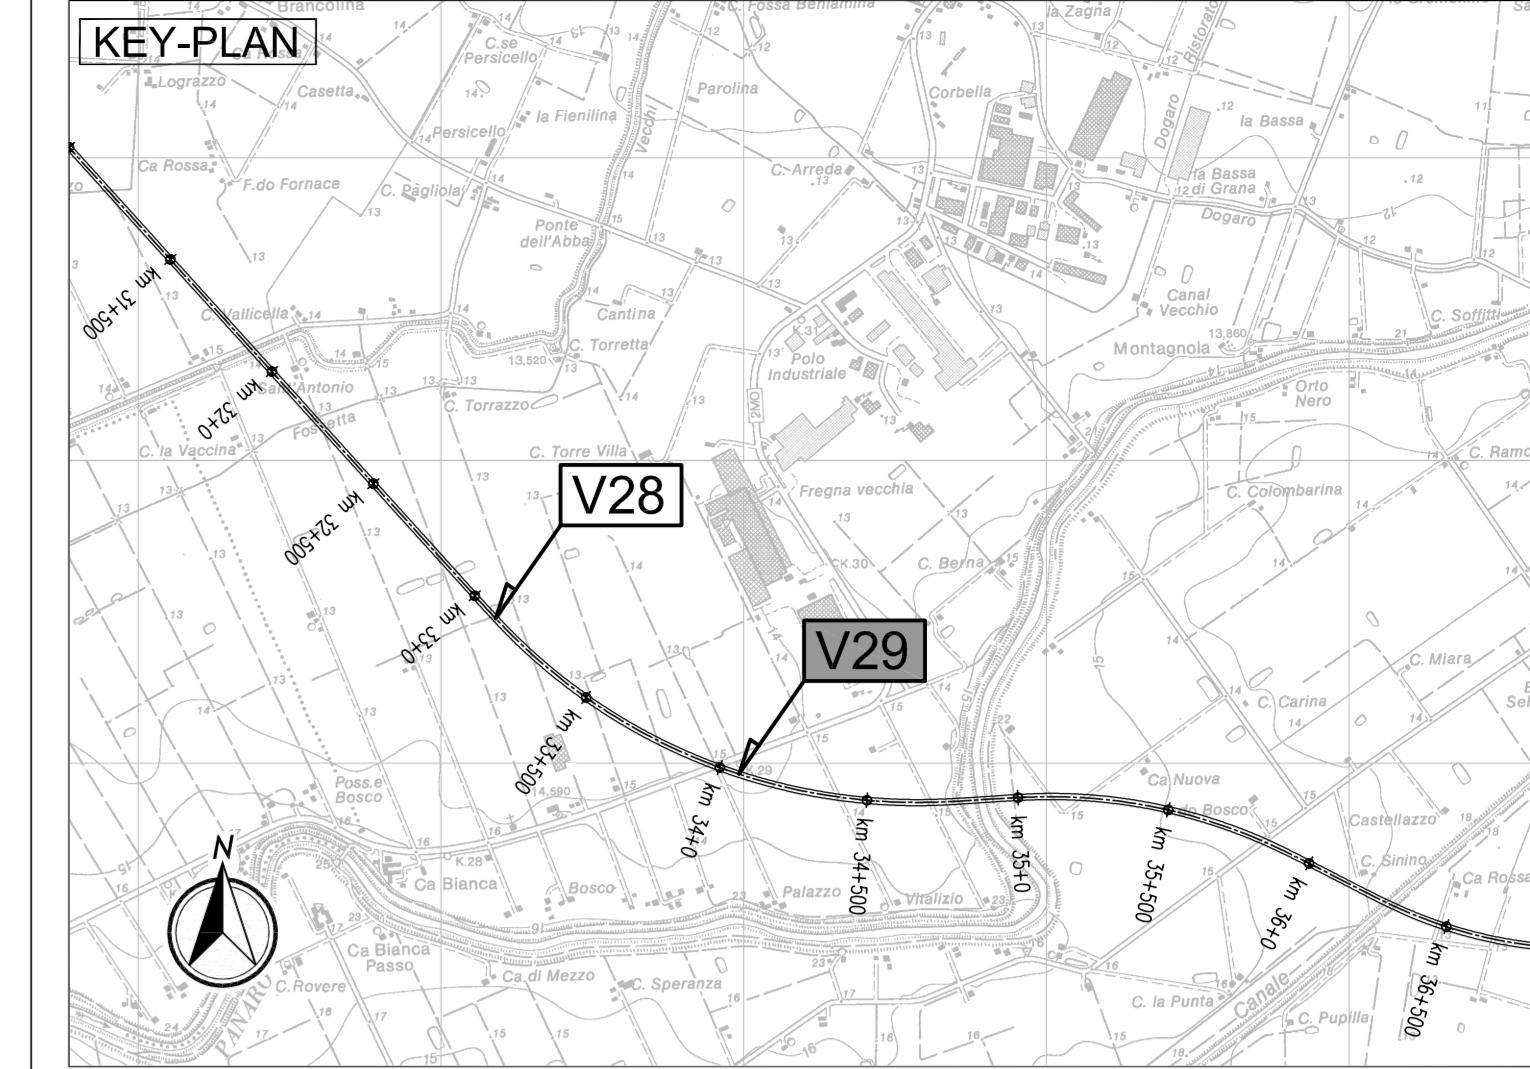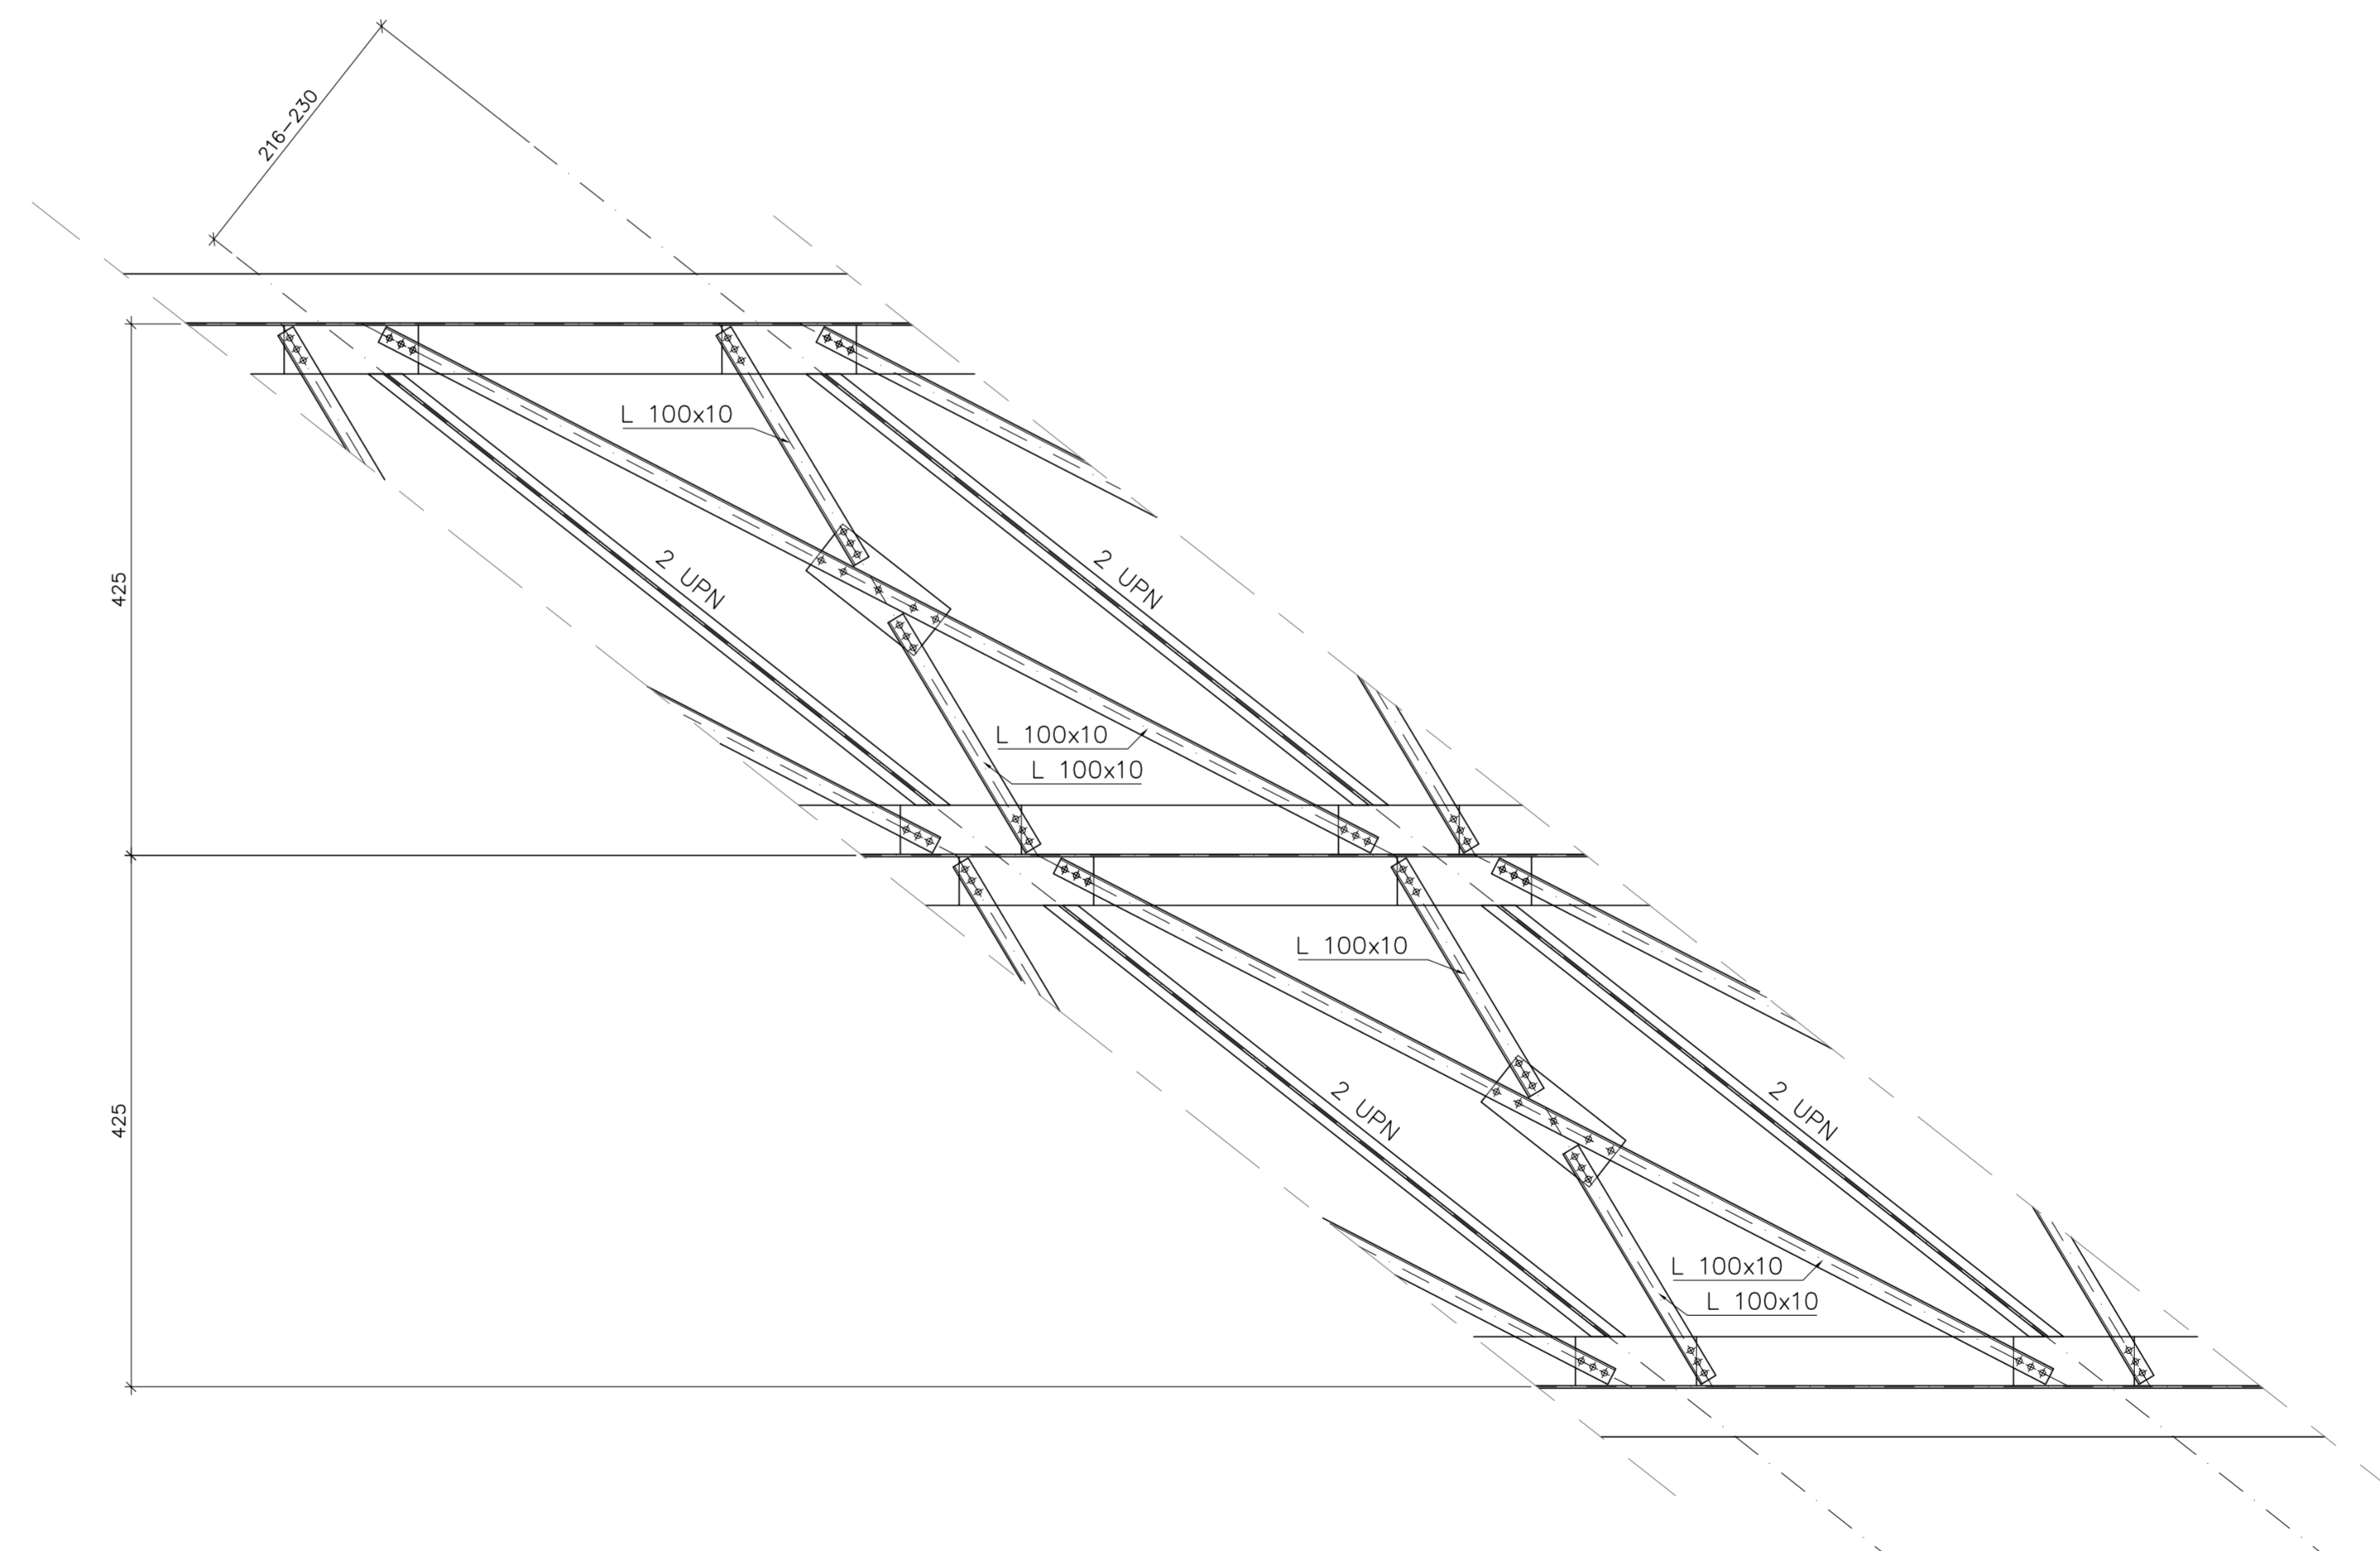

IL CONCEDENTE: Regione Emilia-Romagna

IL CONCESSIONARIO: ARCA AUTOSTRADA REGIONALE CISPADANA

AUTOSTRADA REGIONALE CISPADANA DAL CASELLO DI REGGIOLO-ROLO SULLA A22 AL CASELLO DI FERRARA SUD SULLA A13

CODICE C.U.P. E8180800000009

PROGETTO DEFINITIVO

ASSE AUTOSTRADALE (COMPRESIVO DEGLI INTERVENTI LOCALI DI COLLEGAMENTO VIARIO AL SISTEMA AUTOSTRADALE) OPERE STRUTTURALI

OPERE D'ARTE MAGGIORI - CAVALCAVIA VIABILITA' INTERFERITE

VCV12 - CAVALCAVIA SP2 PANARIA BASSA

PIANTA CARPENTERIA METALLICA

IL PROGETTISTA: Ing. Antonio De Fazio

RESPONSABILE INTEGRAZIONE PRESTAZIONI SPECIALISTICHE: Ing. Emilio Salvi

IL CONCESSIONARIO: Autorita' Regionale Casellieri S.p.A. L. PRESIDENTE: Giovanni Pizzanti

G									
F									
E									
D									
C									
B									
A	17/04/2012	EMISSIONE		GADOTTI	DE FAZIO	SALVI			
IDENTIFICAZIONE ELABORATO		DESCRIZIONE	REDAZIONE	CONTROLLI	APPROVAZIONE				
NUM. PROVA	REV.	LETTA	DISP.	DATA	DATA	DATA	DATA	DATA	DATA
01	0	0	0	0	0	0	0	0	0
DATA: MAGGIO 2012									SCALE: VARIE