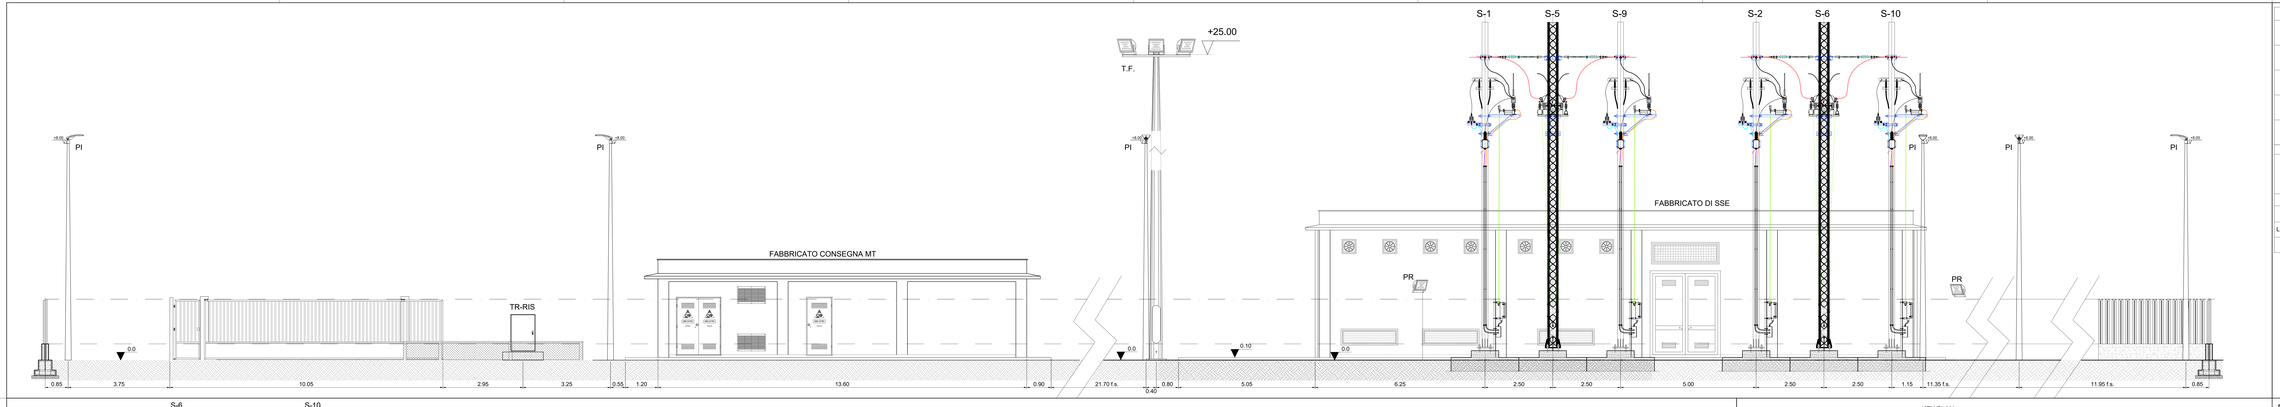

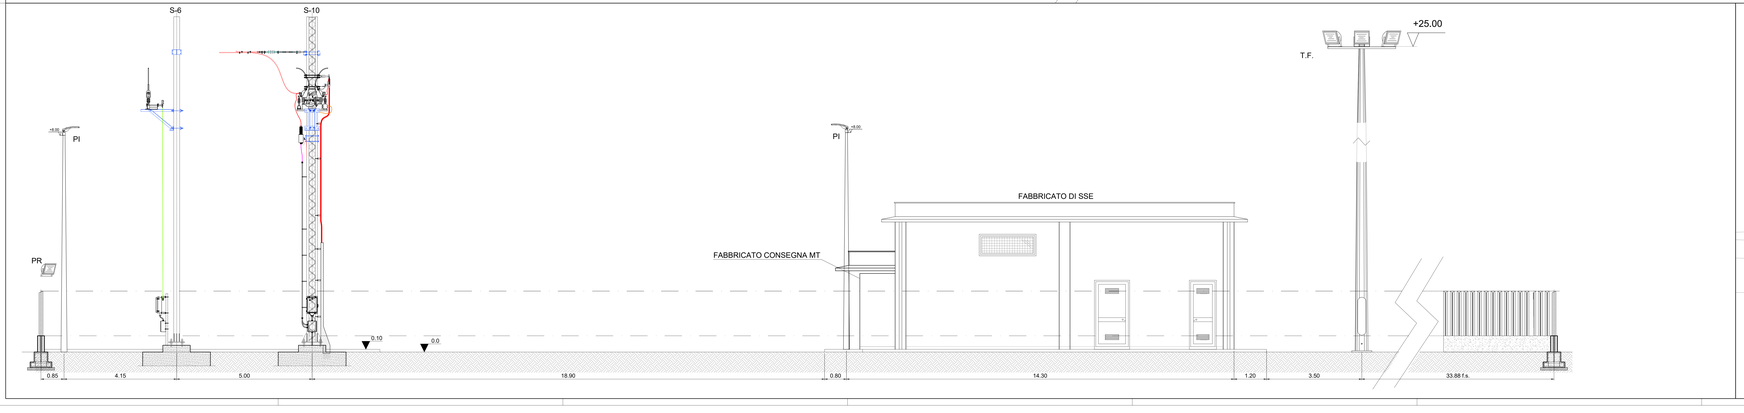

KEY PLAN
Scale 1:500

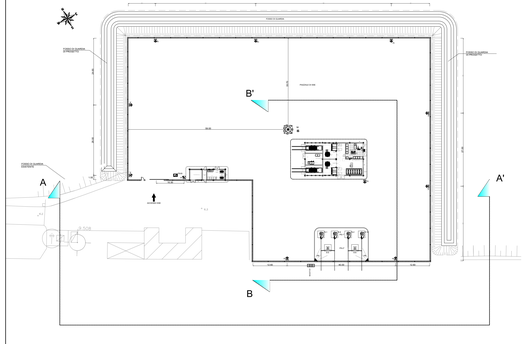

LEGENDA APPARECCHIATURE	
PS 1°	Palo sezionatore 3kVcc di I fila
PS 2°	Palo sezionatore 3kVcc di II fila
PI	Palina VTR h=8,0m f.t. con apparecchio illuminante di tipo stradale IP66 - lampada LED 78W flusso ~ 8135 lm
PR	Proiettore IP66 staffato alla recinzione per illum. parco sezionatori 3kVcc - LED 81 W flusso ~ 9152 lm
TF	Torre portafari a corona mobile h=25m - n°7 proiettori con ottica asimmetrica 50°- IP66 - lampade LED 235 W flusso ~ 25953 lm.

NOTE

- Gli input per interfaccia con le OO.CC. potranno subire modifiche a seguito della definizione degli ordini con i fornitori delle apparecchiature degli impianti.

DOC. DI RIFERIMENTO

COD.	DESCRIZIONE
LI0701EZZPBSE0000002A	Piazzale di SSE - Layout

COMMITTENTE:

RFI RETE FERROVIARIA ITALIANA
GRUPPO FERROVIE DELLO STATO ITALIANE
DIREZIONE INVESTIMENTI
UNITÀ TECNICA INVESTIMENTI
DIREZIONE BUO - PROGETTO ADRIATICA

DIREZIONE LAVORI:

ITALFERR GRUPPO FERROVIE DELLO STATO ITALIANE

APPALTATORE:

MANDATARIA: consorzio cooperativo costruzioni

MANDANTI: CERTIFICAZIONE SOCIALE SA8000 — ANGELINI — CERTIFICAZIONE SOCIALE SA8000

PROGETTAZIONE:

MANDATARIA: VIA ENGINEERING

MANDANTI: MATTEO PROGETTI — HUB ENGINEERING — MOTOP — T.A. ASSOCIATI

PROGETTO ESECUTIVO

LINEA PESCARA - BARI
RADDOPPIO DELLA TRATTA FERROVIARIA TERMOLI - LESINA
LOTTO 1: RIPALTA - LESINA

SSE RIPALTA

Piazzale di SSE - Sezioni di piazzale

APPALTATORE	PROGETTAZIONE		SCALA:
DIRETTORE TECNICO Ing. Giuseppe Di Giacomo COMPETRO s.r.l. Il Direttore Tecnico Ing. Giuseppe Di Giacomo	DIRETTORE DELLA PROGETTAZIONE Ing. Pier Giorgio Bonora Ordine degli Ingegneri della Provincia di Bologna n. 5839 Data 30/09/2019		1:200

COMMESSA/LOTTO	FASE	ENTE	TIPO DOC.	OPERA/DISCIPLINA	PROGR.	REV.
LI07 01	2	ZZZ	WA	SB0000	001	A

Revis.	Descrizione	Redatto	Data	Verificato	Data	Approvato	Data	Autorizzato Data
A	Emissione Esecutiva	A. Fabbroni	Ottobre 2021	G. Filippucci	Ottobre 2021	L. Iacovazzi	Ottobre 2021	M. Di Giacomo Ottobre 2021

File: LI0701EZZWASE0000001A.DWG

n. Elab.: