


LEGENDA

- VIABILITA' INTERESSATA DAL TRAFFICO DI CANTIERE
- PISTE DI CANTIERE
- OPERE IN PROGETTO
- VIABILITA' EXTRAINEA DI PROGETTO
- AREA DI STOCCAGGIO
- AREA TECNICA
- CANTIERI OPERATIVI
- CANTIERI BASE
- CANTIERI DI ARMAMENTO
- SUOLO
- STOCCAGGIO VEGETALE
- VEGETAZIONE, FLORA E FAUNA

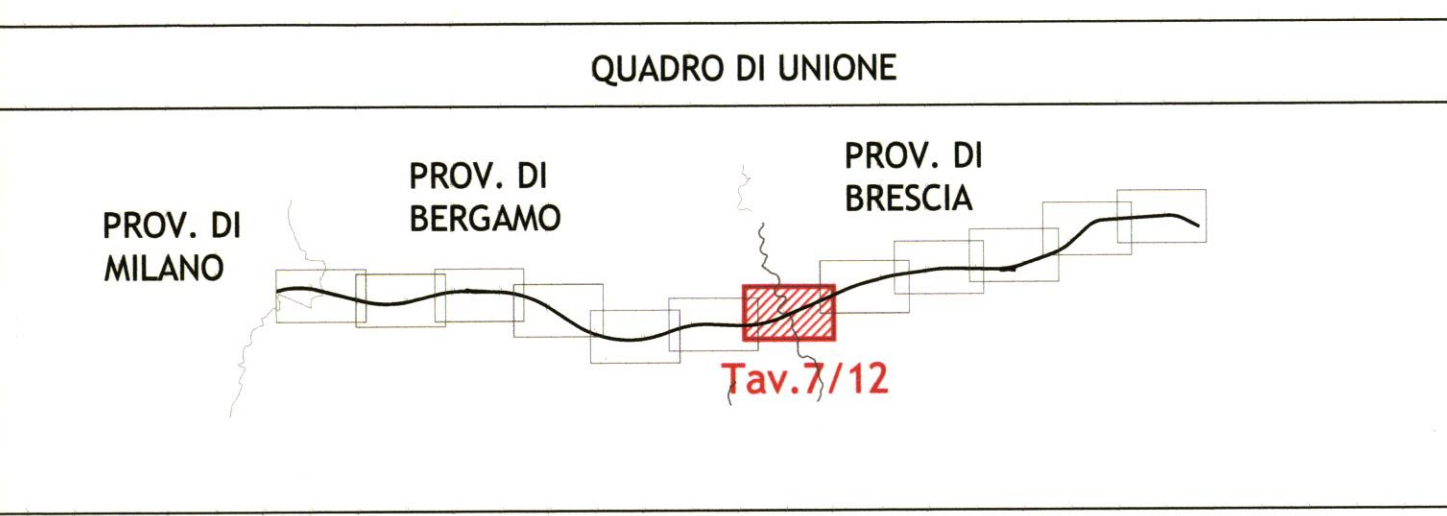

COMMITTENTE:
RETE FERROVIARIA ITALIANA S.p.A.

PROGETTAZIONE:
ITALFERR S.p.A.

INFRASTRUTTURE FERROVIARIE STRATEGICHE DEFINITE DALLA LEGGE OBIETTIVO N. 443/01

LINEA AV/AC Torino-Venezia - Tratta Milano-Verona
Lotto funzionale Treviglio-Brescia
PROGETTO DEFINITIVO

PIANO DI MONITORAGGIO AMBIENTALE:
 PLANIMETRIA DI LOCALIZZAZIONE DEI PUNTI DI MONITORAGGIO
 Componenti vegetazione, flora, fauna e suolo
 Tavola 7 di 12

SCALA: **1:5000**

| VEGETAZIONE FLORA E FAUNA | | Fase Ante Operam | | Fase Corso d'Opera | | Fase Post Operam | |
|---------------------------|---|----------------------|-------------|----------------------|-------------|----------------------|-------------|
| Tipo di indagine | Descrizione | Punti di rilevamento | Cadenza | Punti di rilevamento | Cadenza | Punti di rilevamento | Cadenza |
| Tipo A | Maschi di fitocenosi direttamente consumati dalle attività di cantiere | 12 | Trimestrale | 12 | Trimestrale | - | - |
| Tipo B | Rilevamento della flora lungo un trassetto | 4 | 1 Volta | 4 | Annuale | 4 | 1 Volta |
| Tipo C | Analisi quali-quantitative delle comunità amiche dell'ecosistema fluviale | 4 | Trimestrale | 4 | Trimestrale | 4 | Trimestrale |
| Tipo D | Monitoraggio delle popolazioni di specie faunistiche ad elevato potere diagnostico (microterofauna) | 4 | Trimestrale | 4 | Trimestrale | 4 | Trimestrale |

| SUOLO | | Fase Ante Operam | | Fase Corso d'Opera | | Fase Post Operam | |
|---|-----------------------------|------------------|-----------------------------|--------------------|-----------------------------|------------------|--|
| Attività di monitoraggio | N° di punti di misura | Cadenza | N° di punti di misura | Cadenza | N° di punti di misura | Cadenza | |
| Pozzetti pedologici | 58 | 1 Volta | NON SONO PREVISTE ATTIVITA' | | 58 | 1 Volta | |
| Parametri pedologici e stazionali | 58 | 1 Volta | | | 58 | 1 Volta | |
| Parametri fisico-chimici | 58 | 1 Volta | | | 58 | 1 Volta | |
| Analisi di laboratorio | 58 | 1 Volta | | | 58 | 1 Volta | |
| Verifica conservazione terreno vegetale | NON SONO PREVISTE ATTIVITA' | | 62 | Semestrale | NON SONO PREVISTE ATTIVITA' | | |

| | | | | | | | |
|----------|----------------------|-------------|----------|---------------|------------------|-------------|----------|
| COMMESSA | LOTTO | FASE | ENTE | TIPO DOC. | OPERA/DISCIPLINA | PROGR. | REV. |
| IN11 | 11 | D | 15 | P5 | TA0002 | 007 | A |
| Rev. | Descrizione | Redatto | Data | Verificato | Data | Approvato | Data |
| A | EMISSIONE DEFINITIVA | Andrighetto | 03.09.07 | Ferrari Zanin | 06.09.07 | [Signature] | 10.09.07 |

File: _____ n. Elab. _____

Questo progetto è cofinanziato dalla Comunità Europea

CUP: J41 C0700000001