



PIENA LINEA - SEZIONE SU VIADOTTO RIPALTA

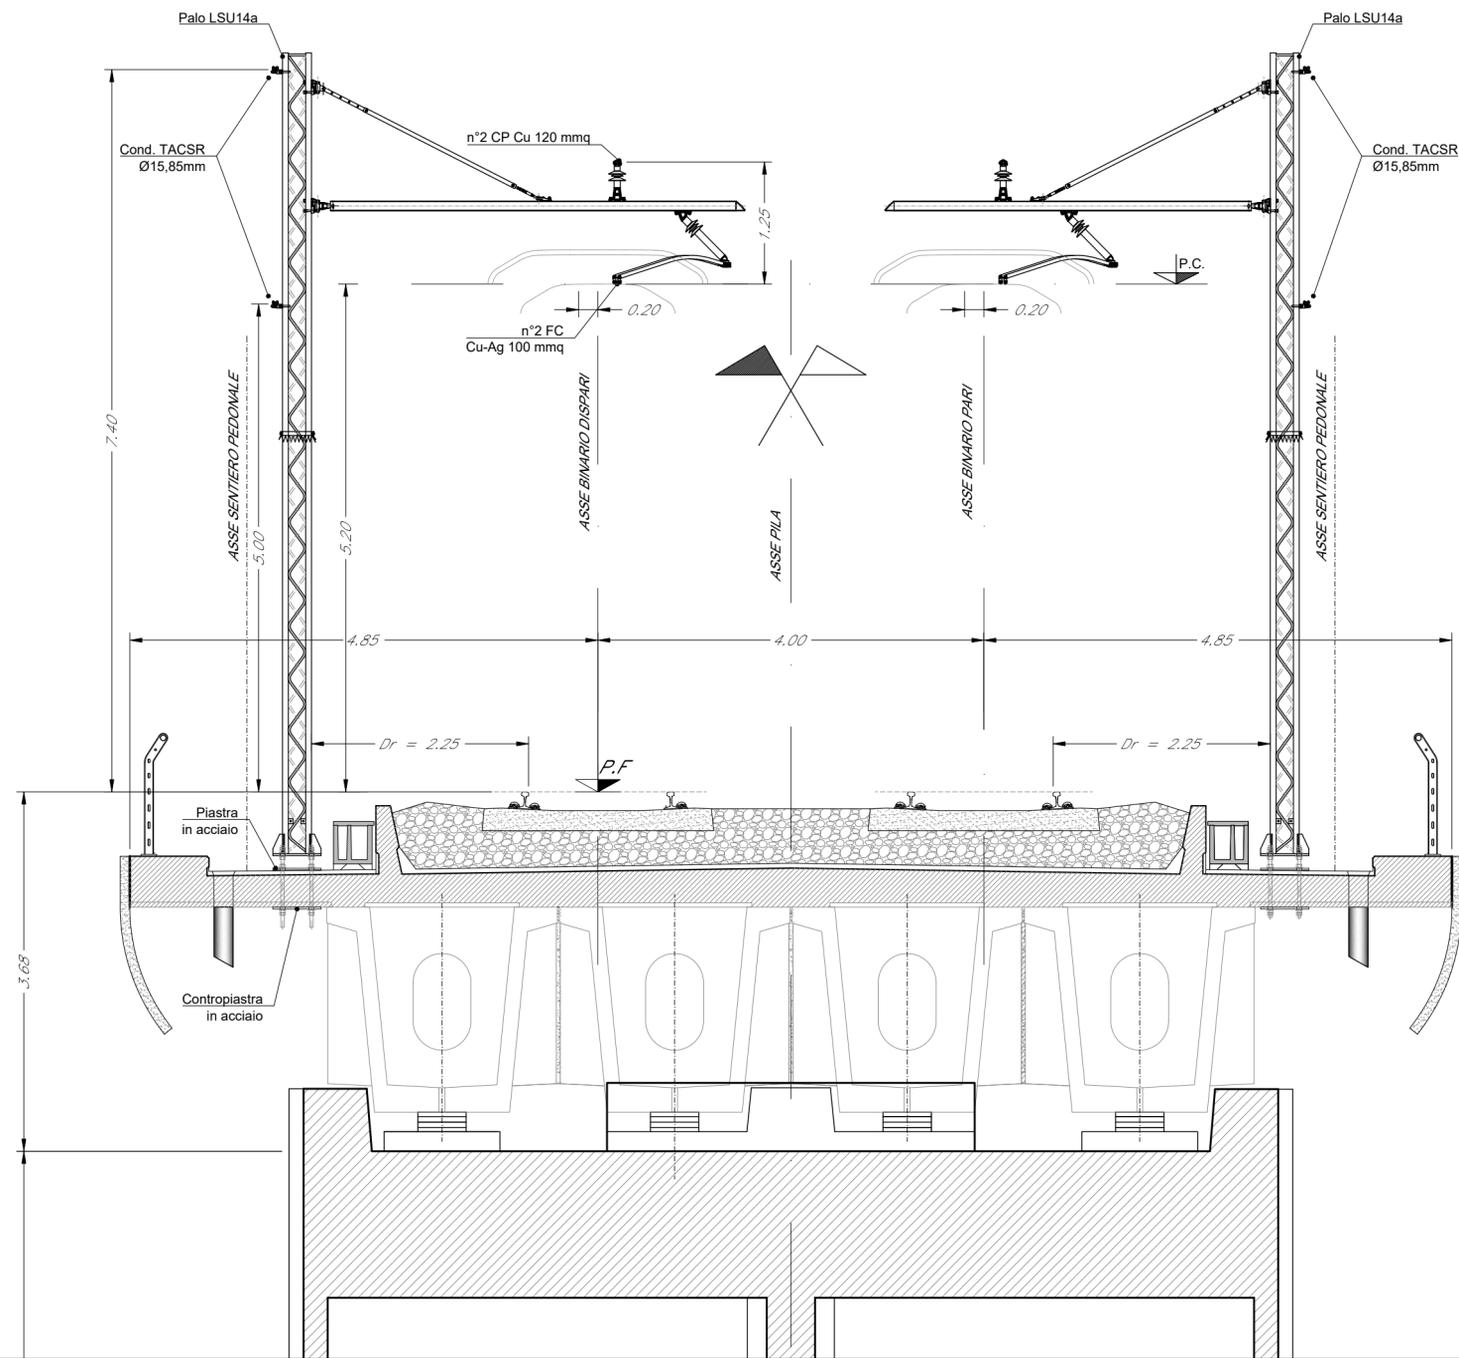

PIENA LINEA - SEZIONE TIPOLOGICA

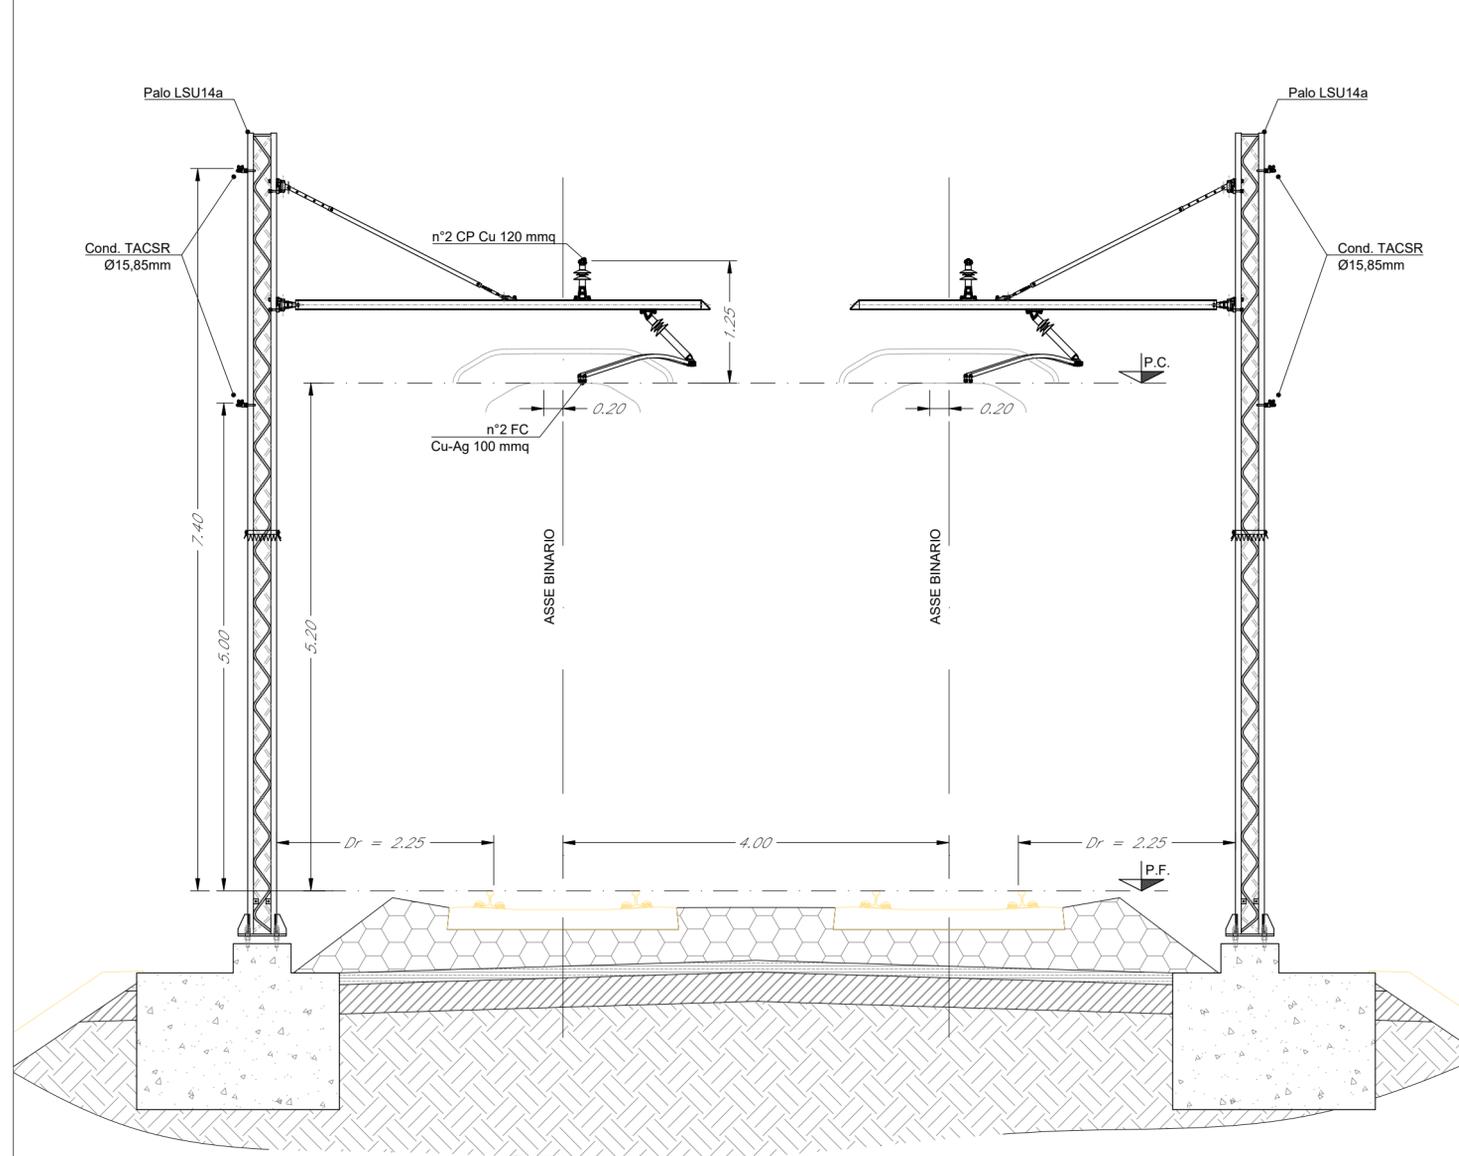

COMMITTENTE:



DIREZIONE LAVORI:



APPALTATORE:



MANDATARIA

MANDANTI

PROGETTAZIONE:



PROGETTO ESECUTIVO

LINEA PESCARA - BARI
RADDOPPIO DELLA TRATTA FERROVIARIA TERMOLI - LESINA
LOTTO 1: RIPALTA - LESINA

IMPIANTI TE

Sezioni significative TE

APPALTATORE CONPAT S.c.a.r.l. DIRETTORE TECNICO Ing. Di Girolamo (Ing. Gianguido Babini)	PROGETTAZIONE DIRETTORE DELLA PROGETTAZIONE Ing. Di Girolamo <i>Gianguido Babini</i> PROFESSIONALE	SCALA: 1:50
---	--	----------------

COMMESSA LOTTO FASE ENTE TIPO DOC. OPERA DISCIPLINA Progr. REV.

LI07 01 E ZZ WB LC0000 001 A

Revis.	Descrizione	Redatto	Data	Verificato	Data	Approvato	Data	Autorizzato Data
A	Emissione Esecutiva	A. Falasca	Ottobre 2021	G. Filippucci	Ottobre 2021	F. Nicchiarelli	Ottobre 2021	M. Di Girolamo Ottobre 2021



File: LI0701EZZWBLC0000001A.DWG

n. Elab.: