




PARTICOLARE 1. SEZIONE
SCALA 1:100

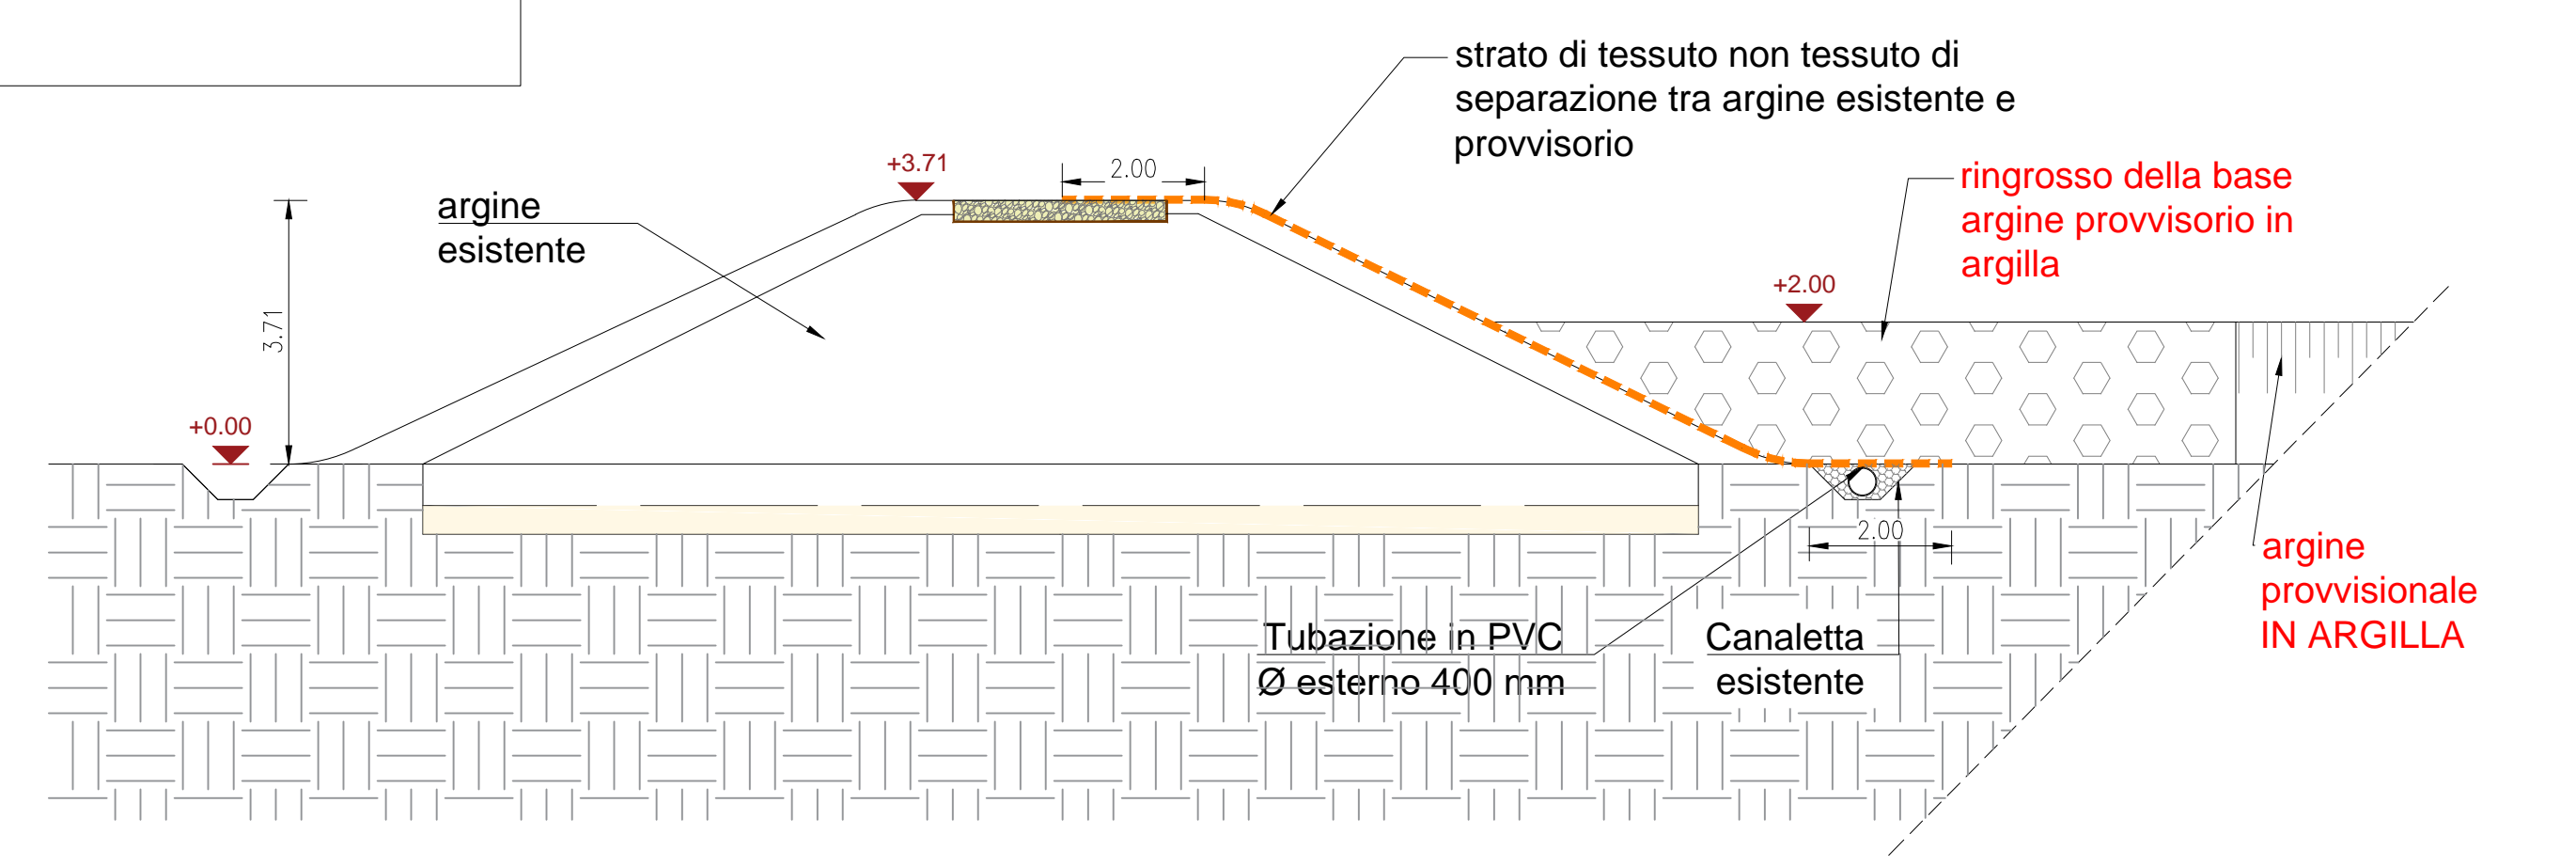


PARTICOLARE 1. PIANTA
SCALA 1:100

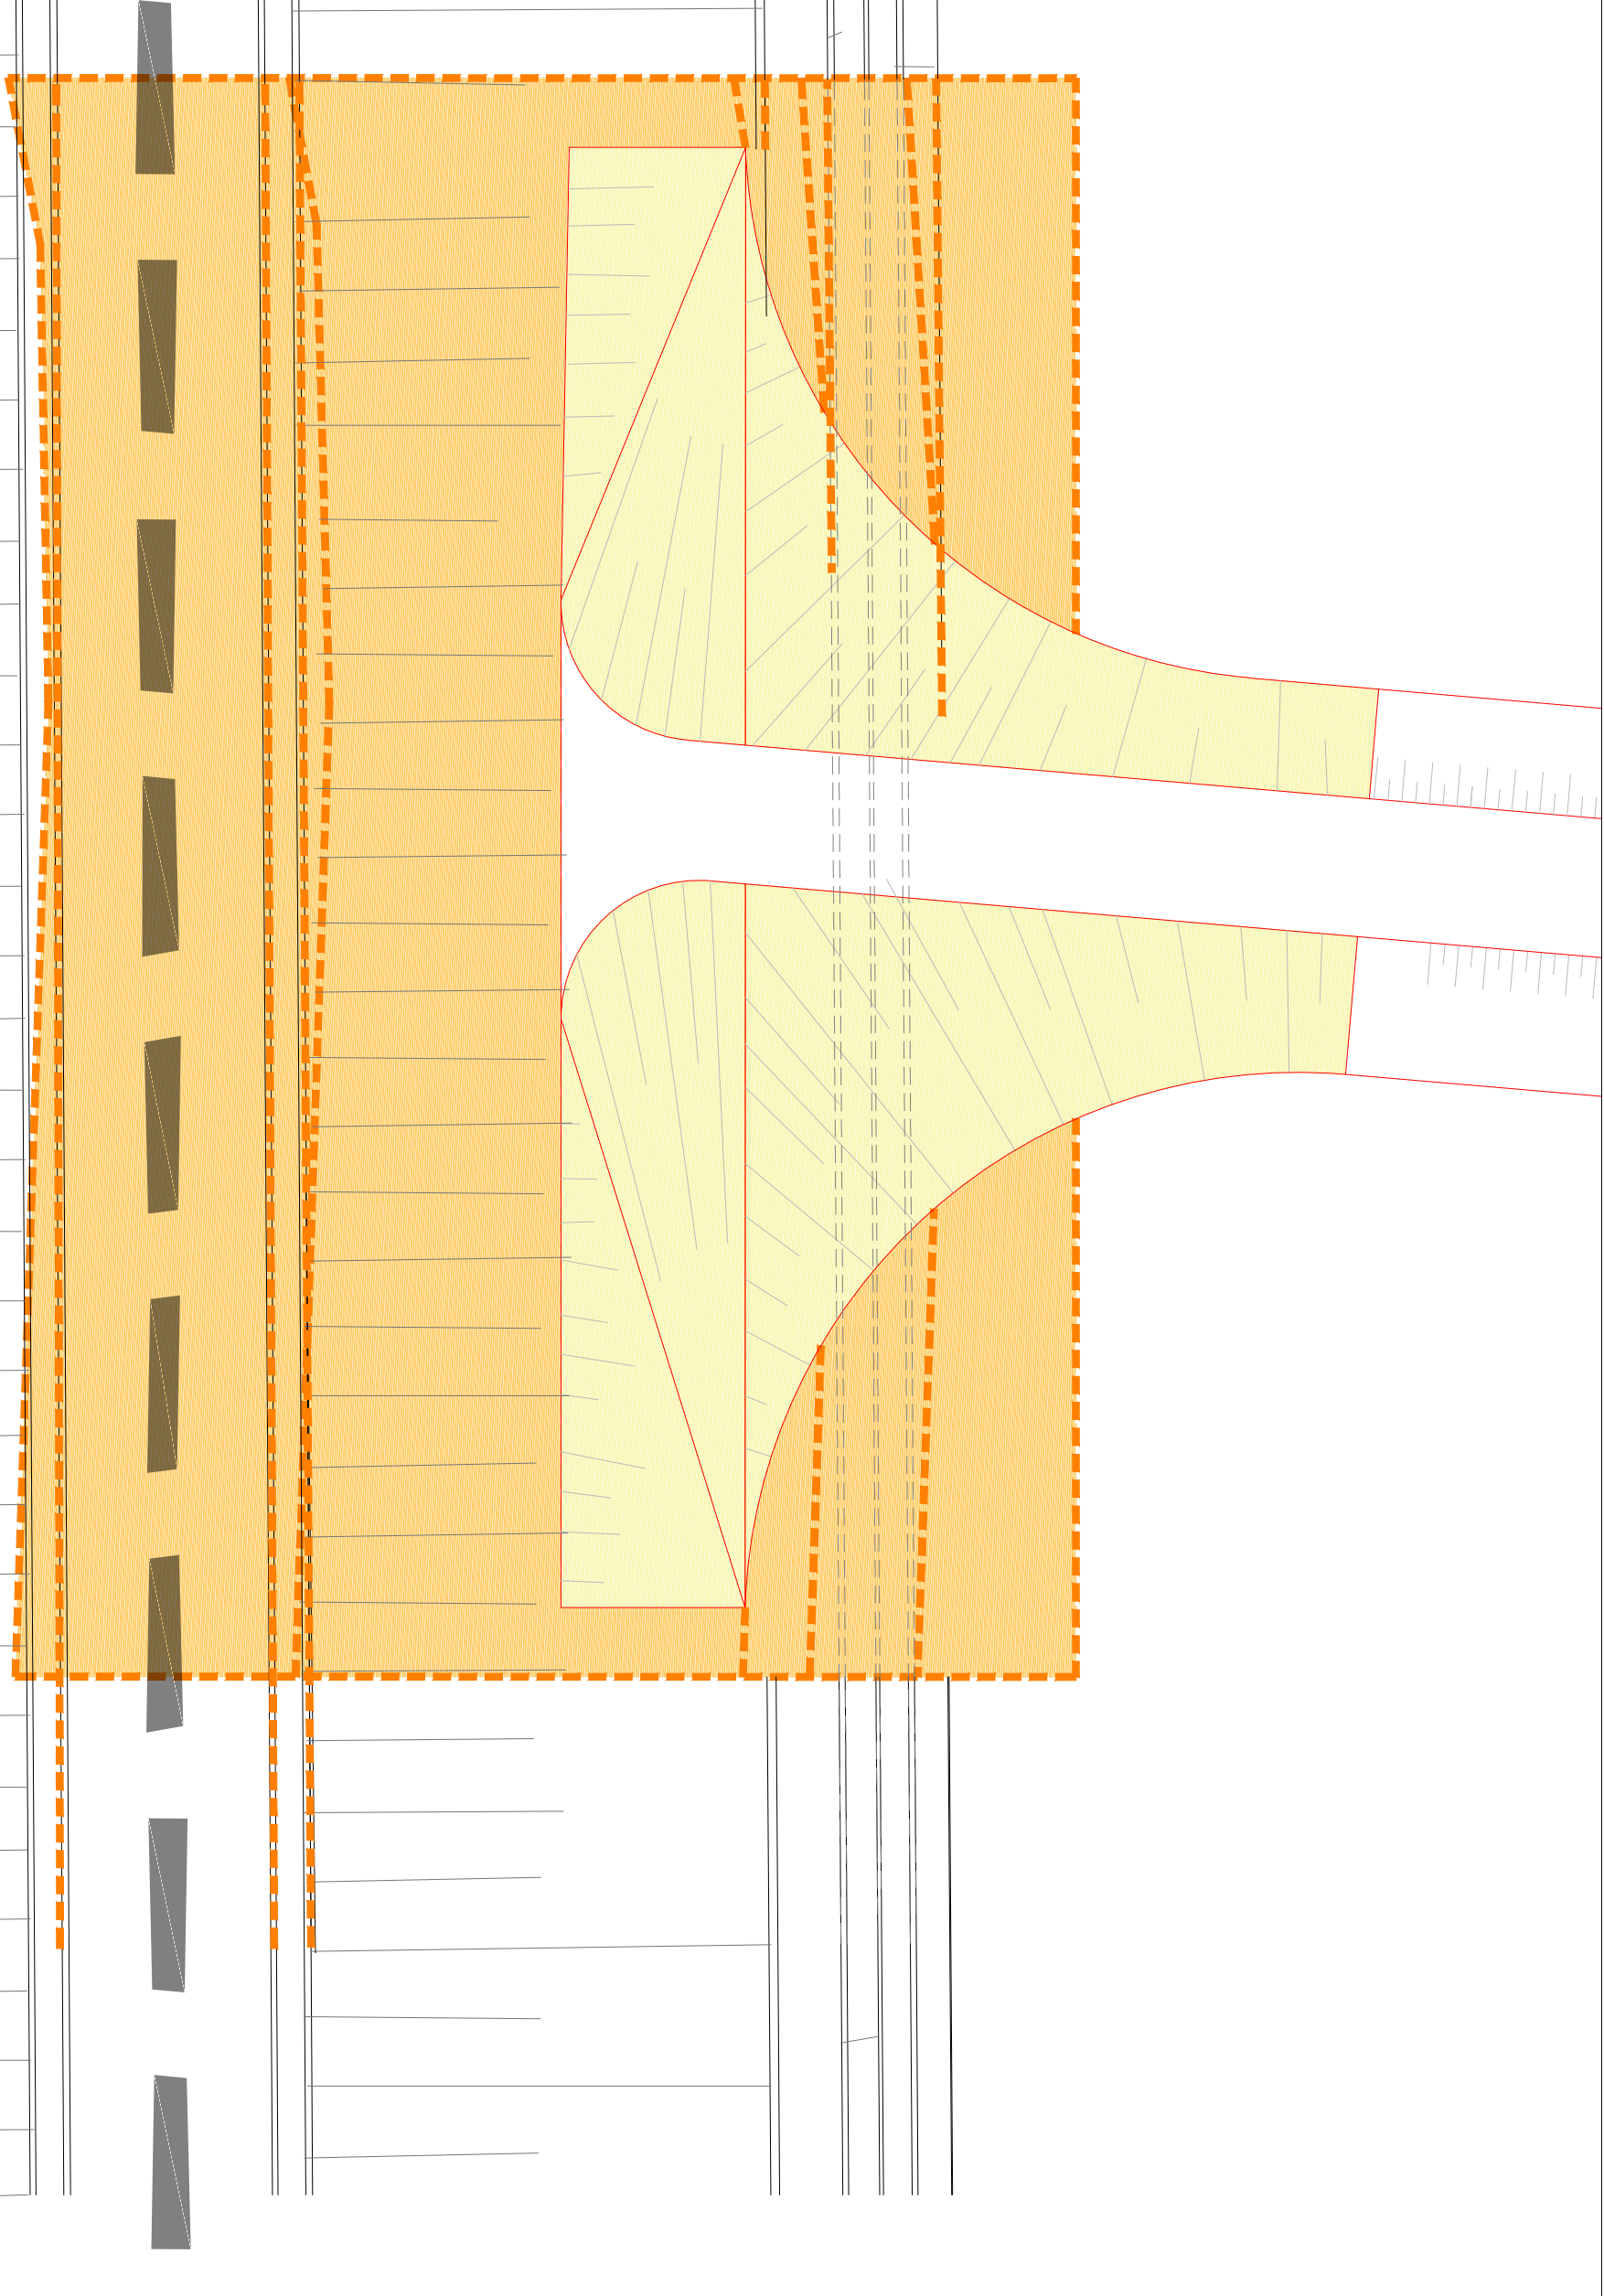


PARTICOLARE 2. PIANTA
SCALA 1:100

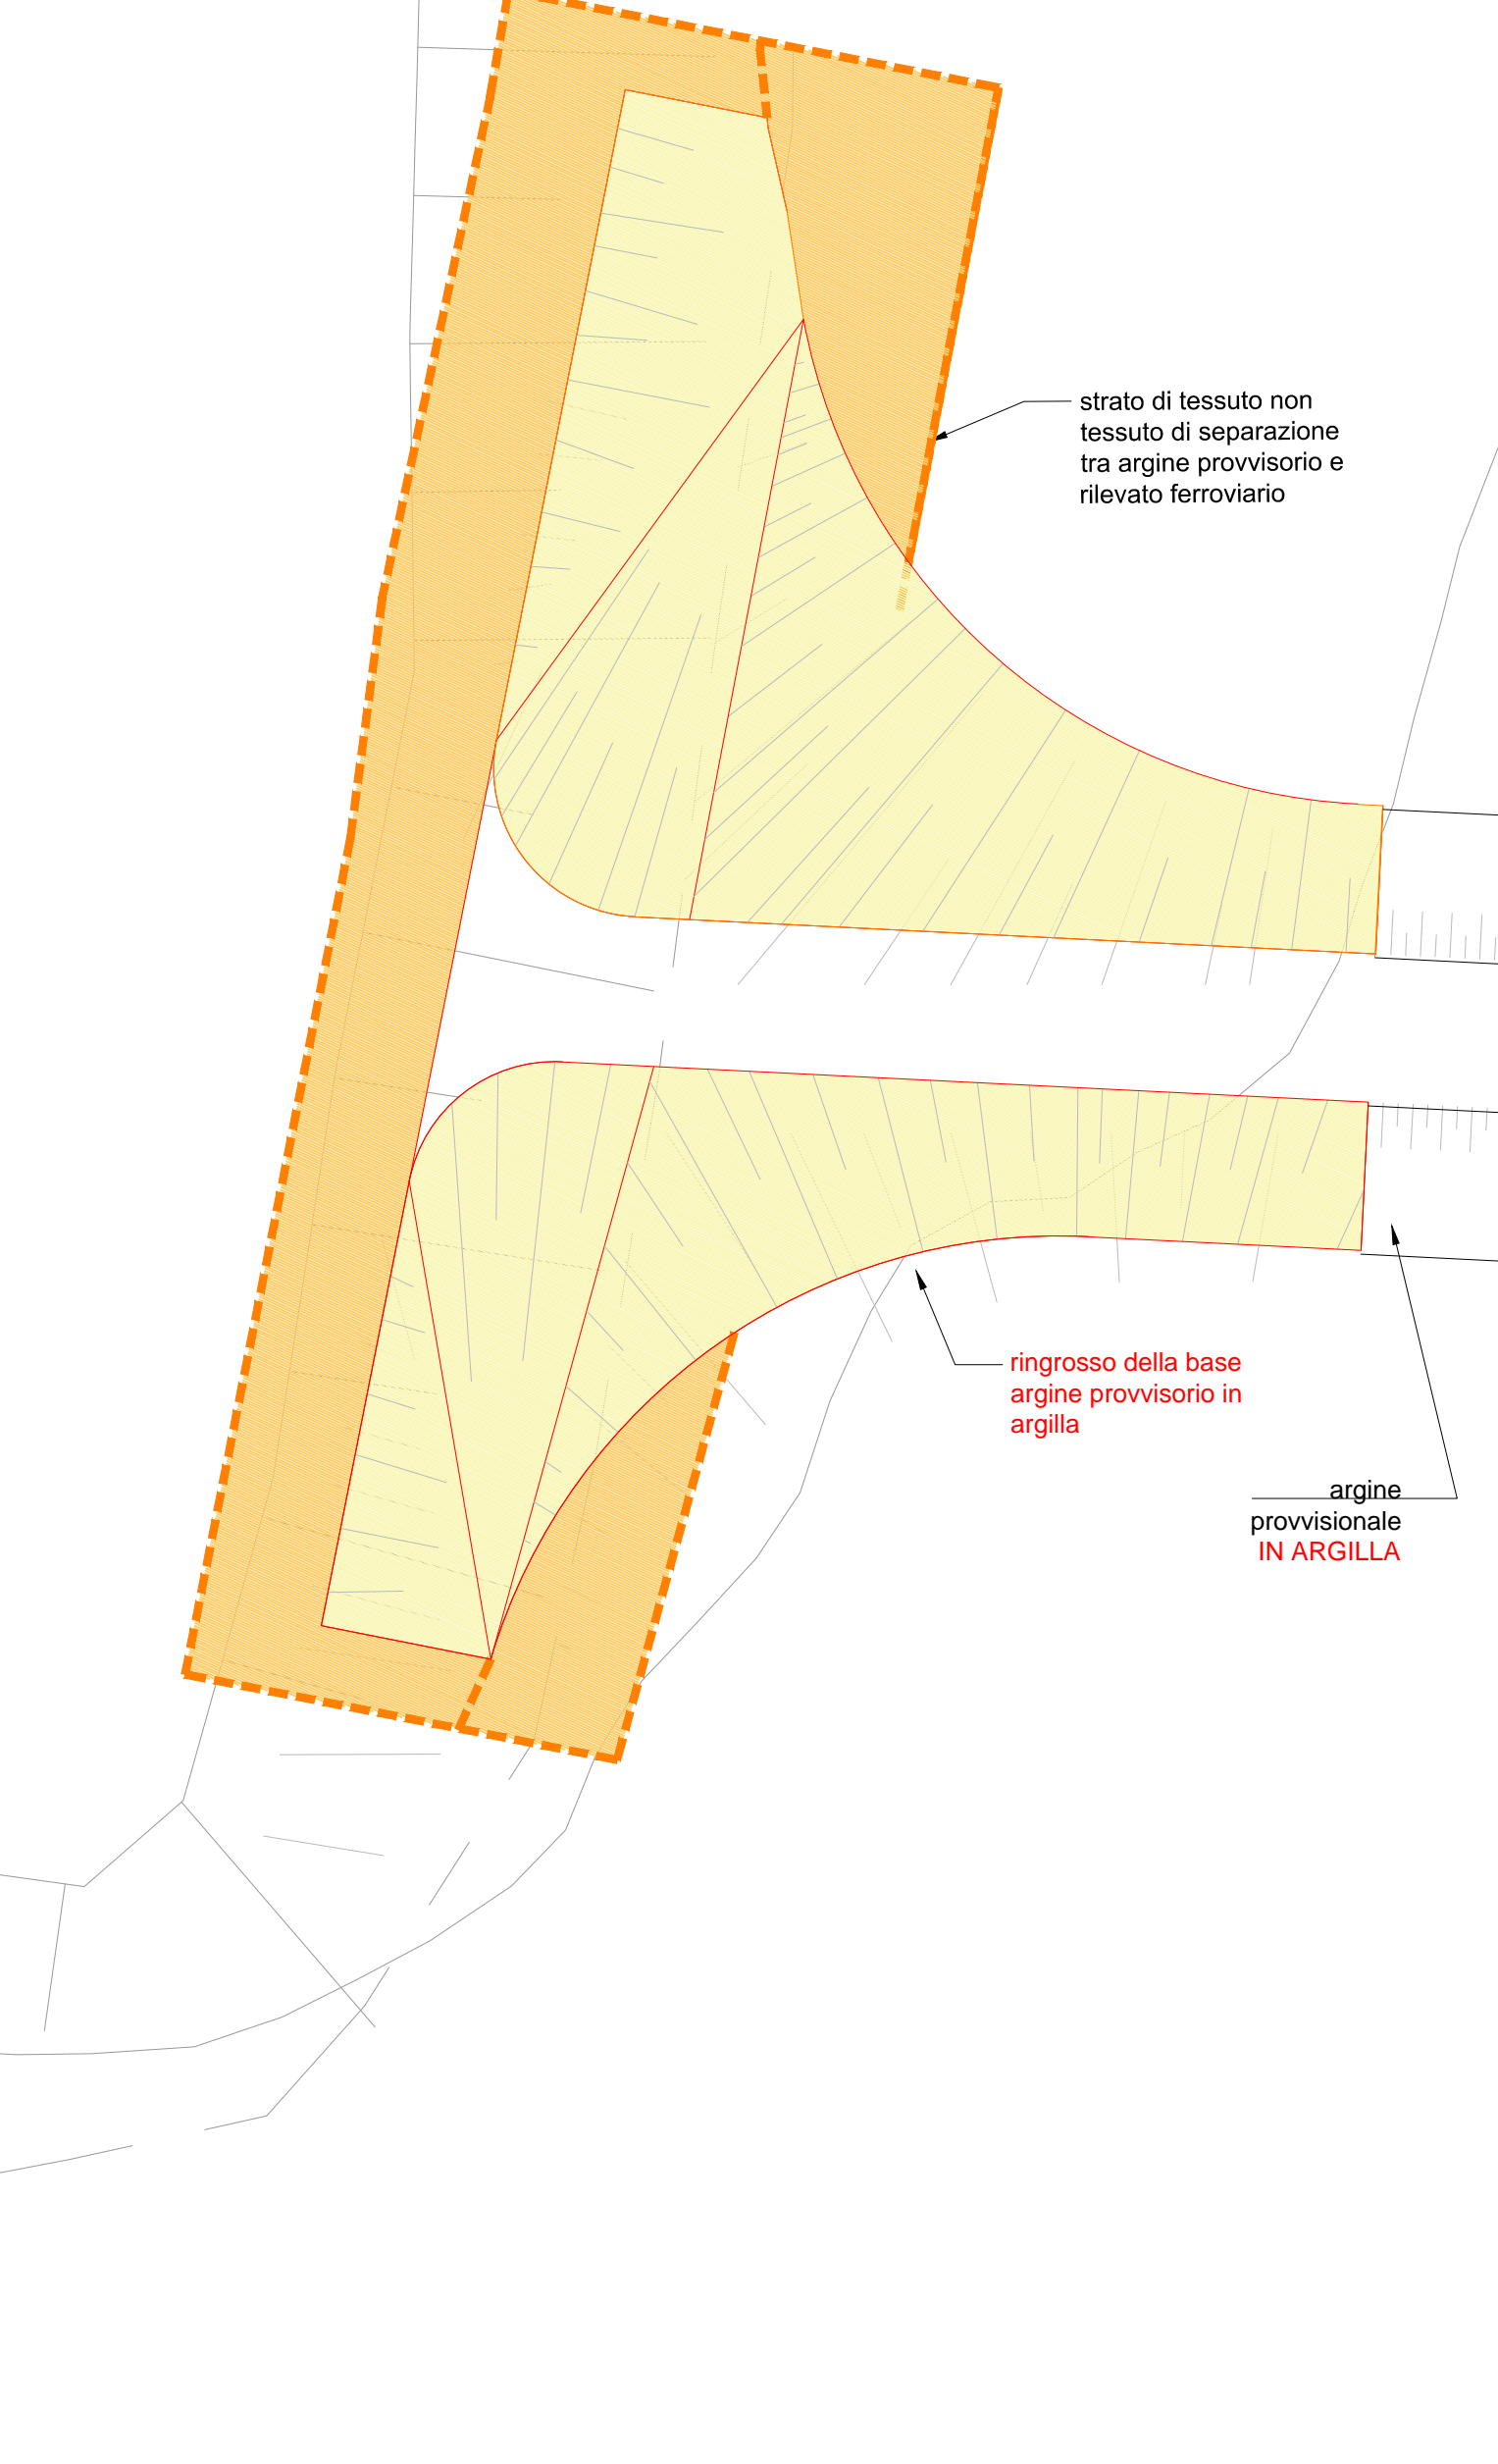


PARTICOLARE 2. SEZIONE
SCALA 1:100

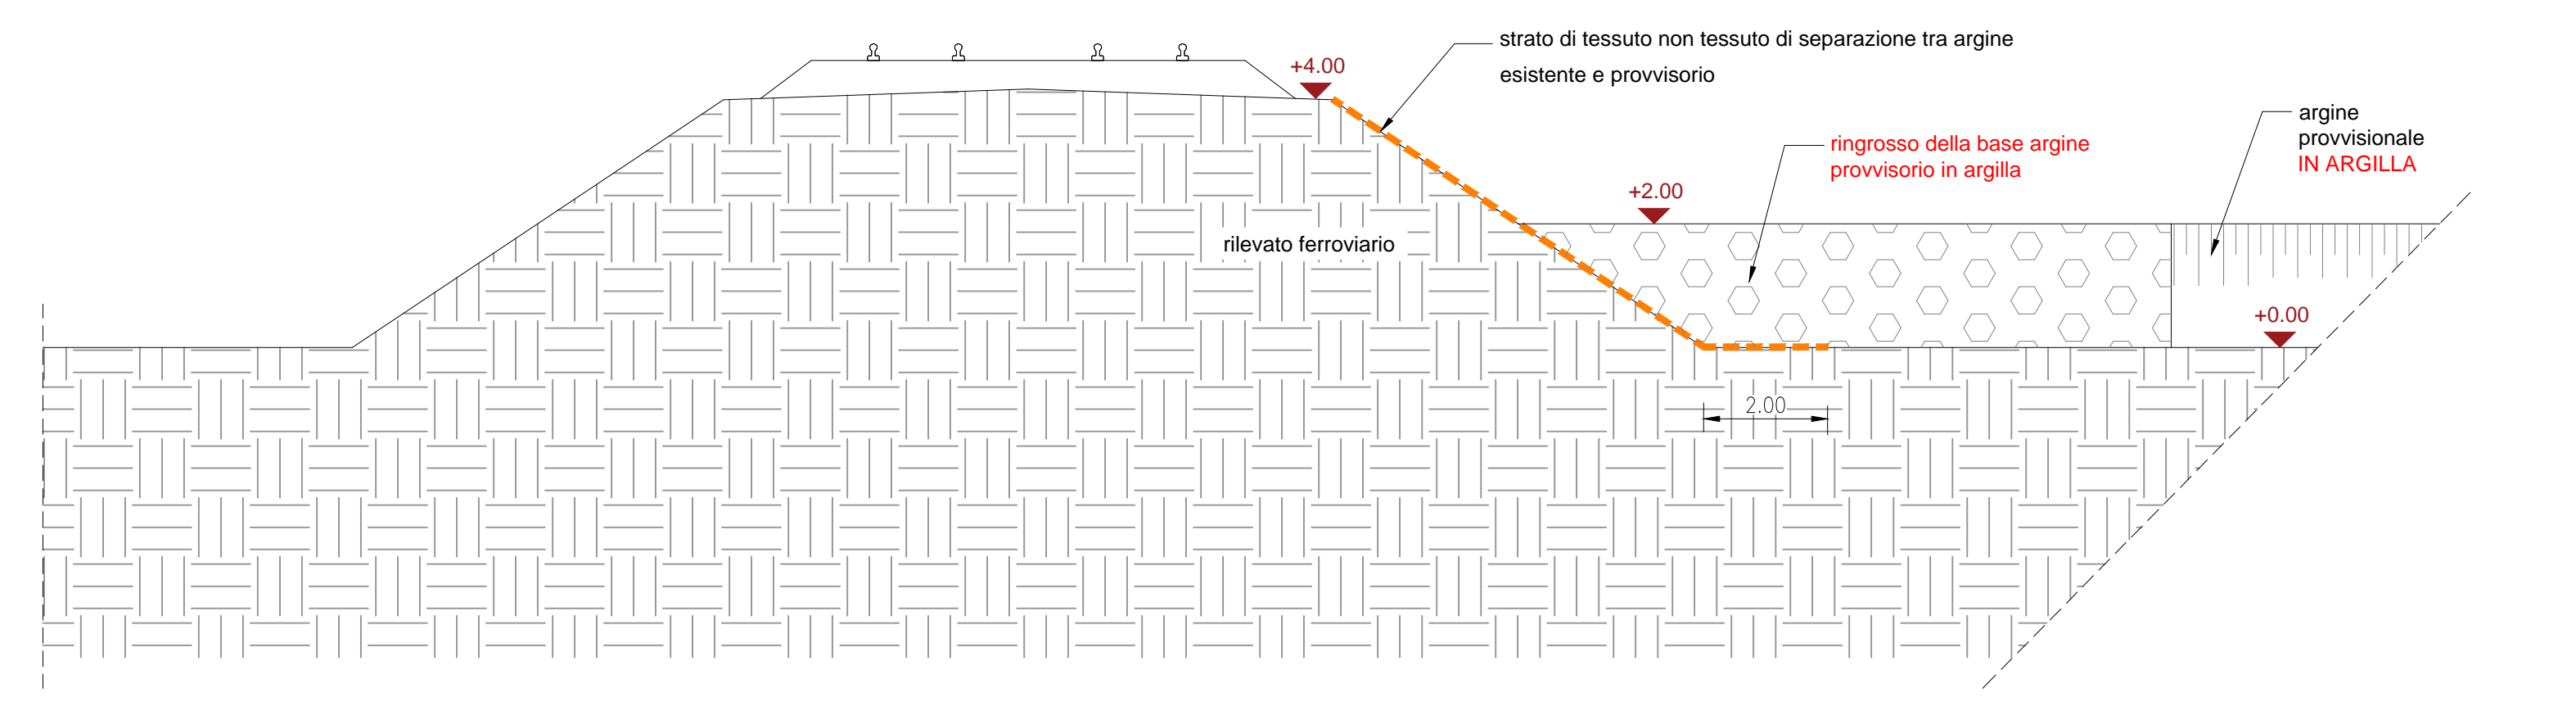



SEZIONE TRASVERSALE BB'
RAMPA DI SCAVALCO ARGINE PROVVISORIO 1:100

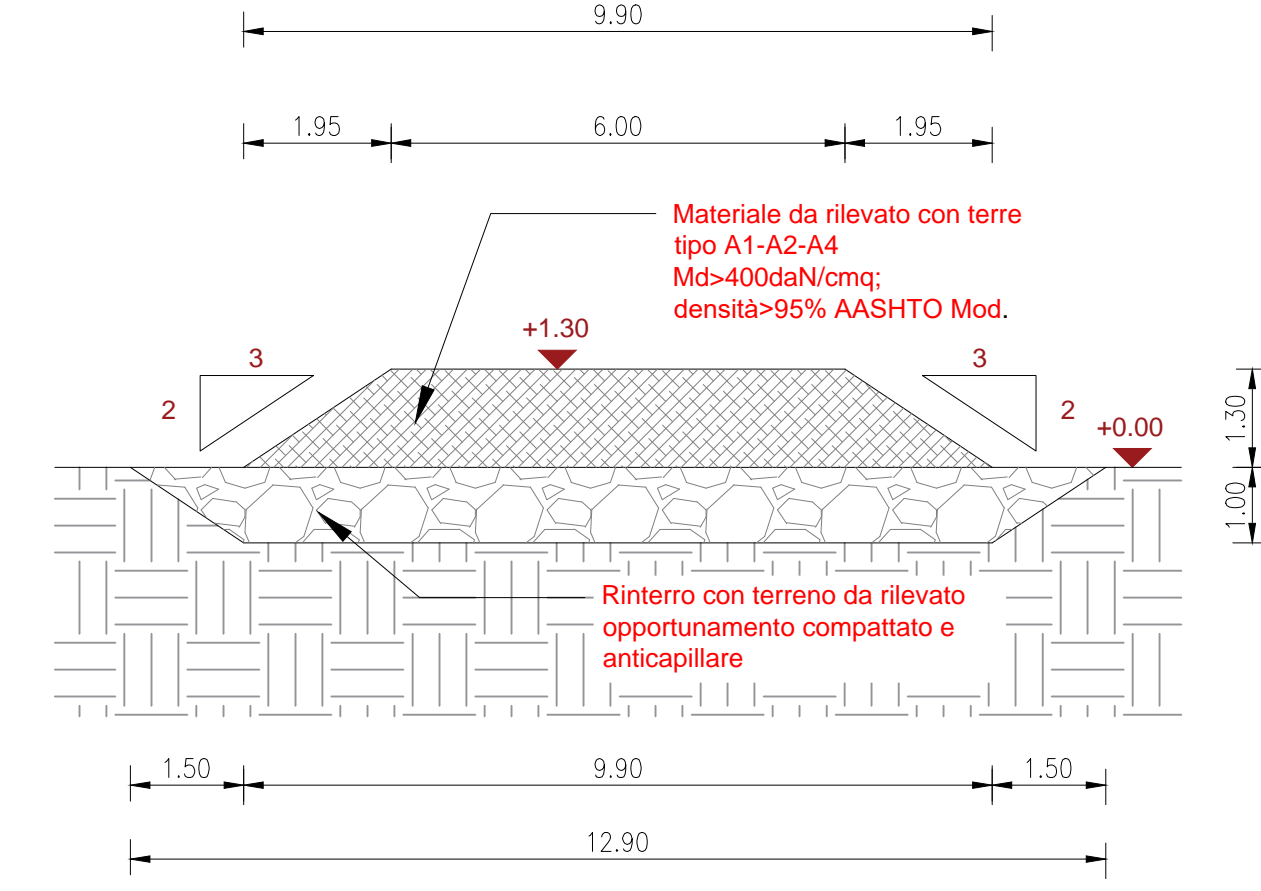

SEZIONE LONGITUDINALE AA'
RAMPA DI SCAVALCO ARGINE PROVVISORIO 1:100

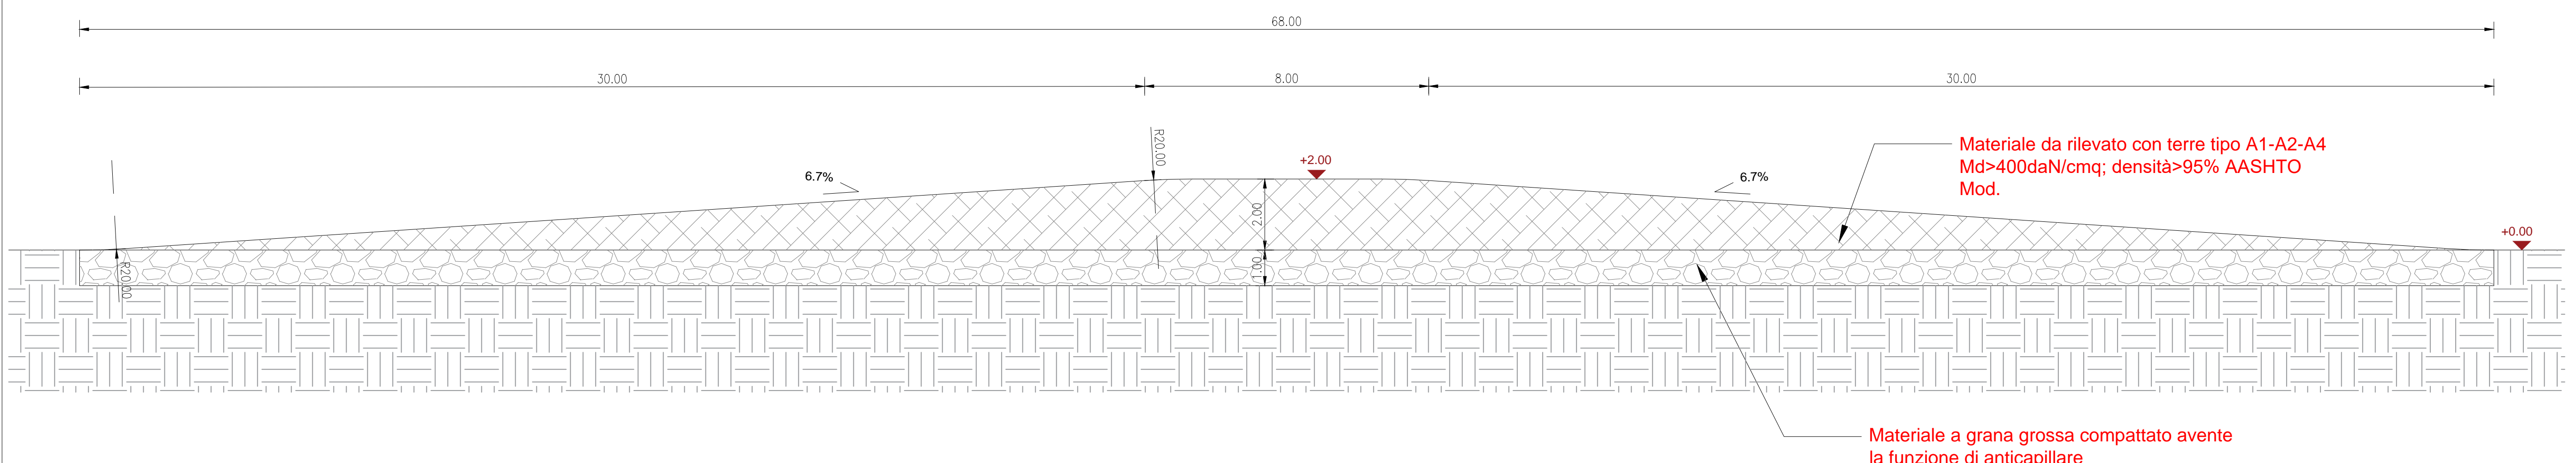


SEZIONE CC'
SEZIONE TIPO DELL'ARGINE PROVVISORIO 1:50

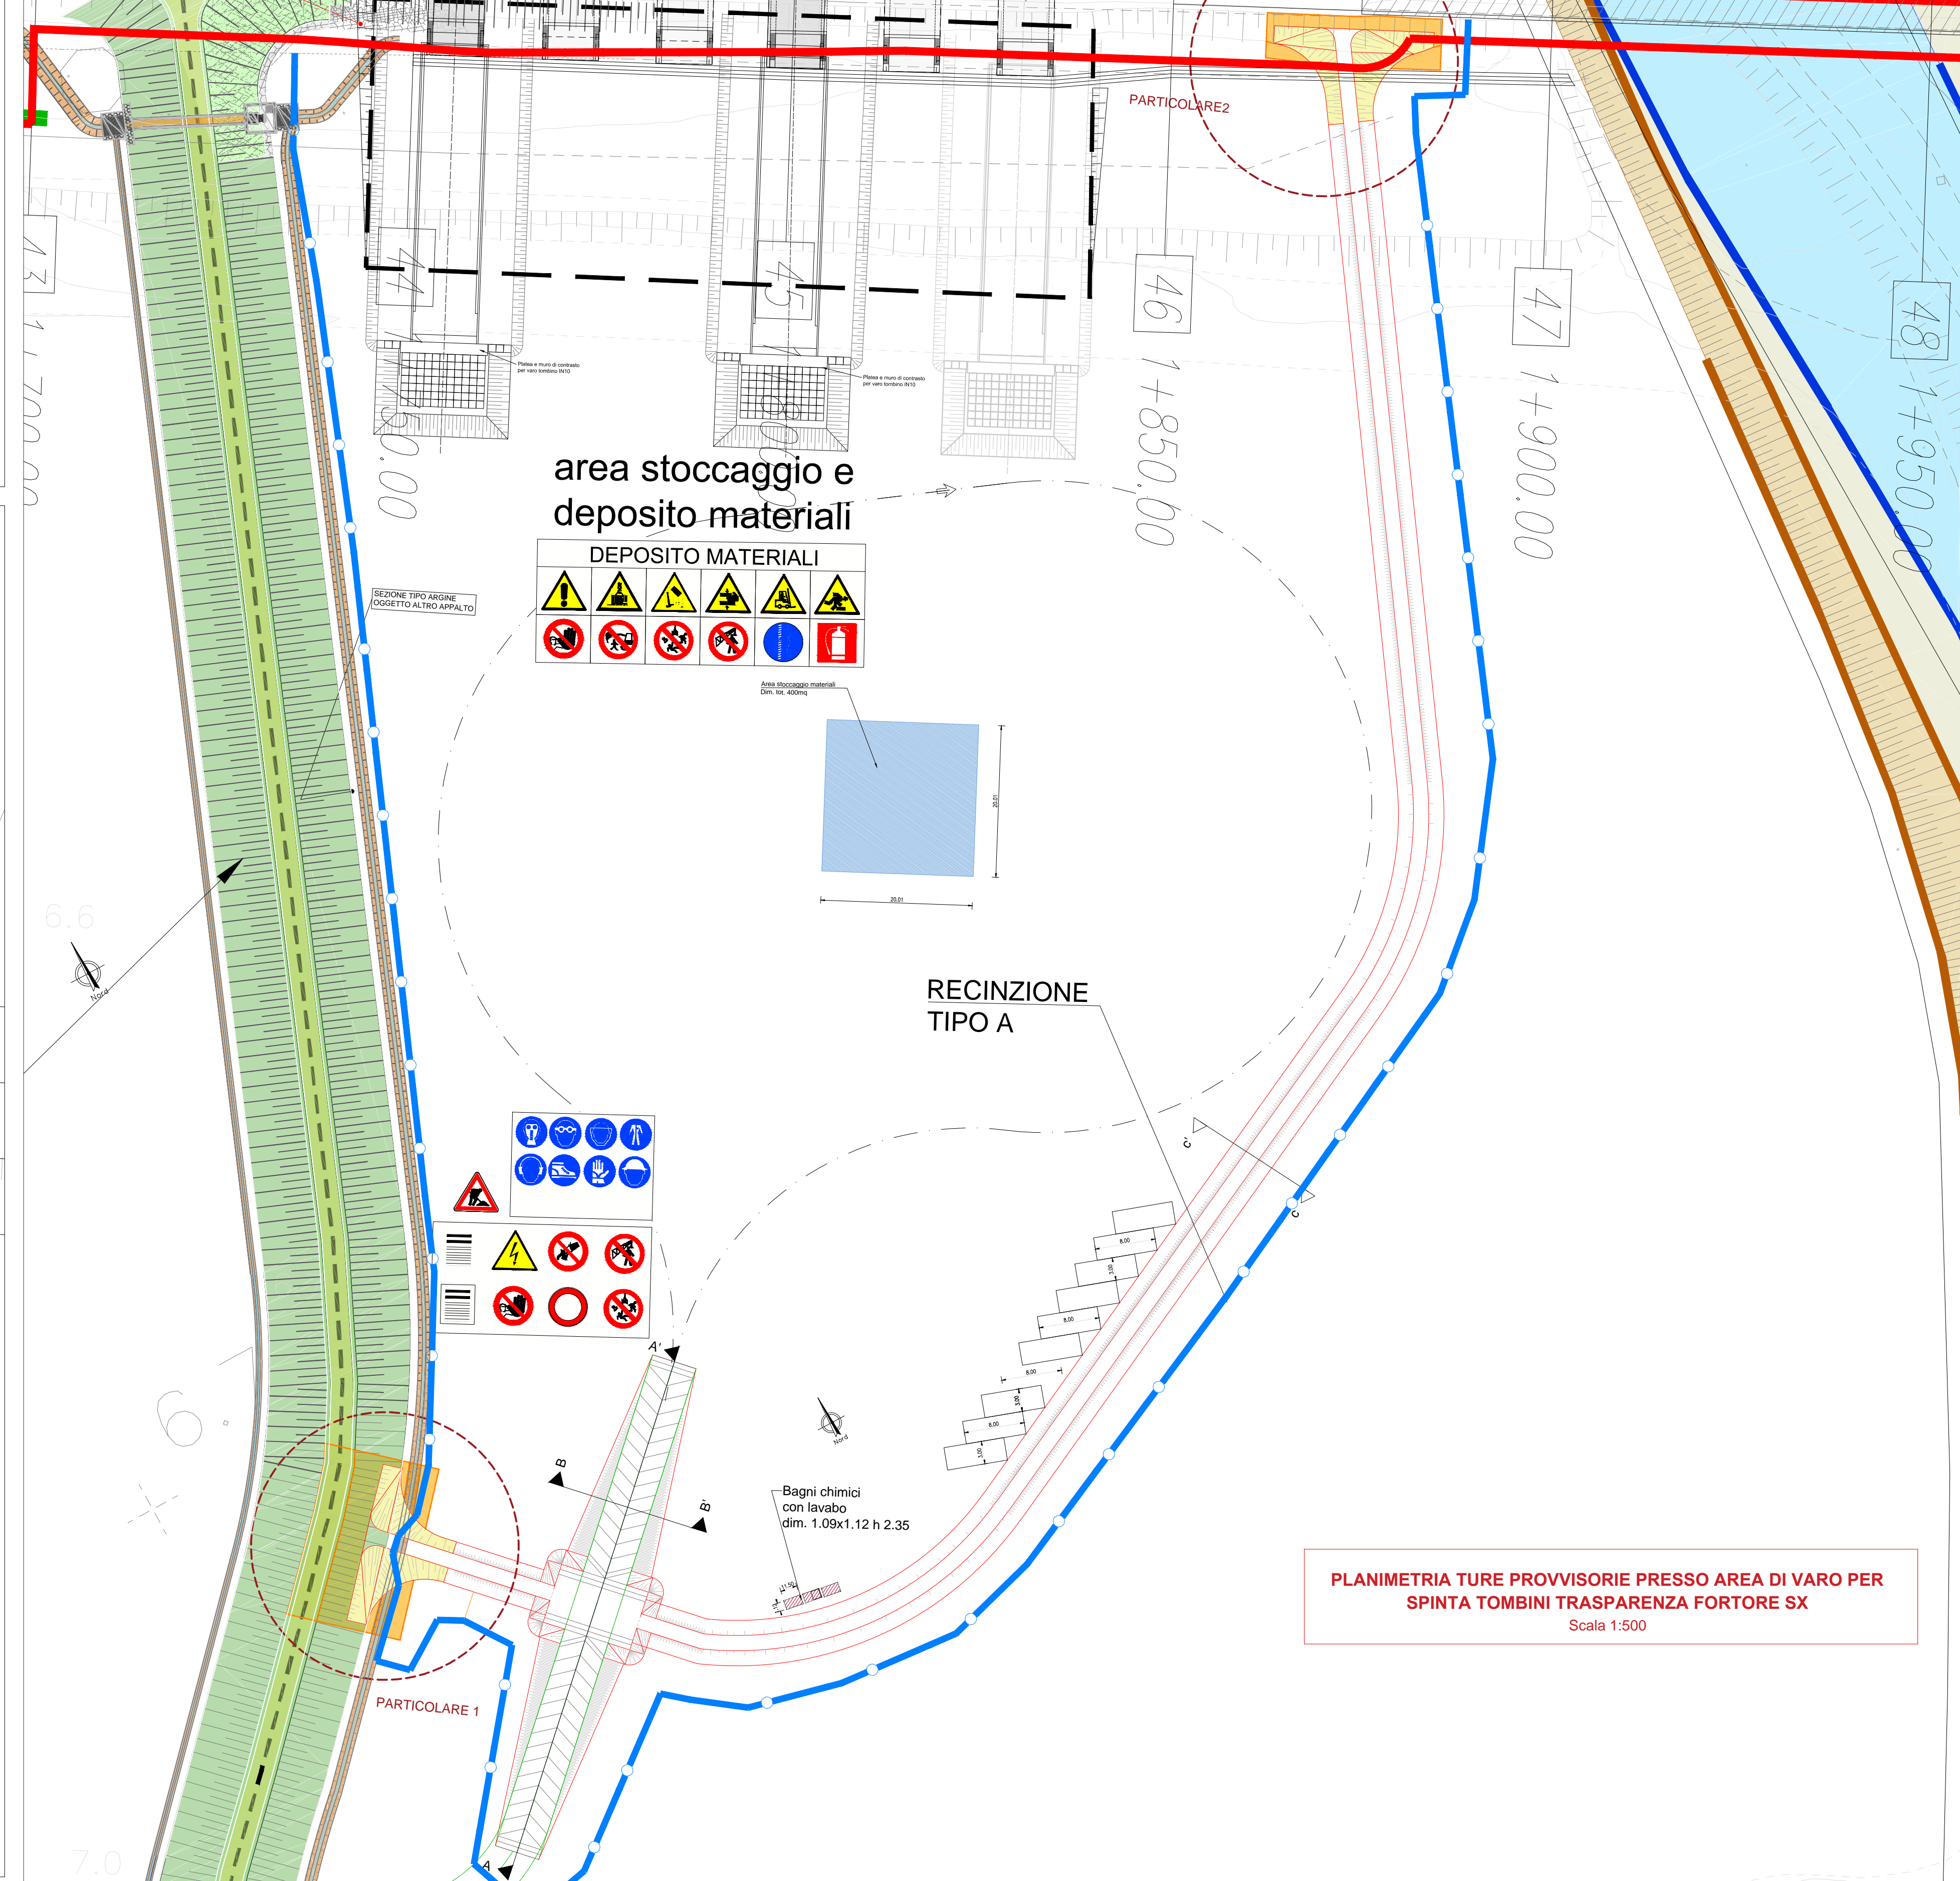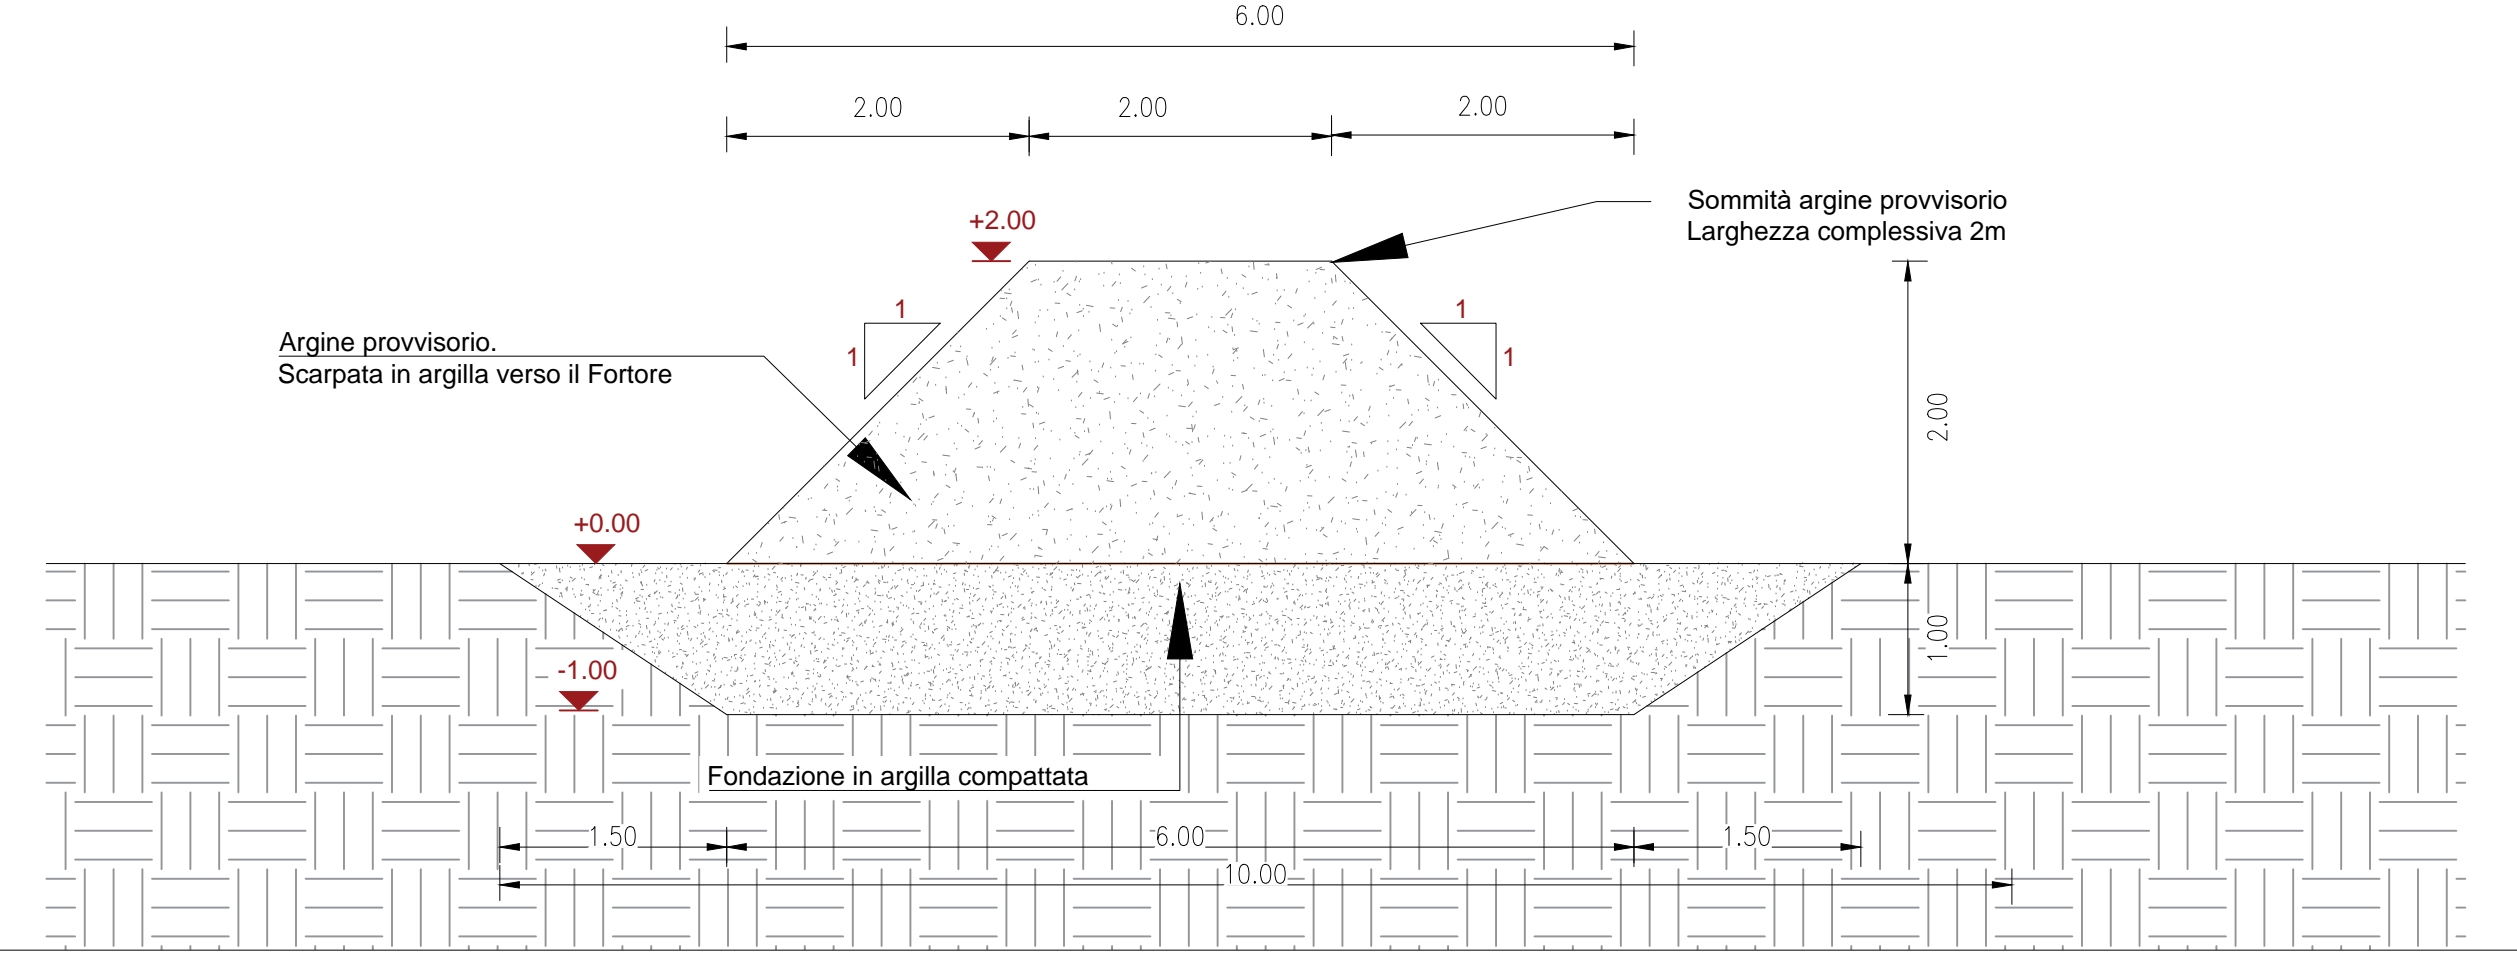

PLANIMETRIA TURE PROVVISORIE PRESSO AREA DI VARO PER SPINTA TOMBINI TRASPARENZA FORTORE SX
Scala 1:500

LEGENDA CARTELLONISTICA D.LGS 81/08 E S.M.I.

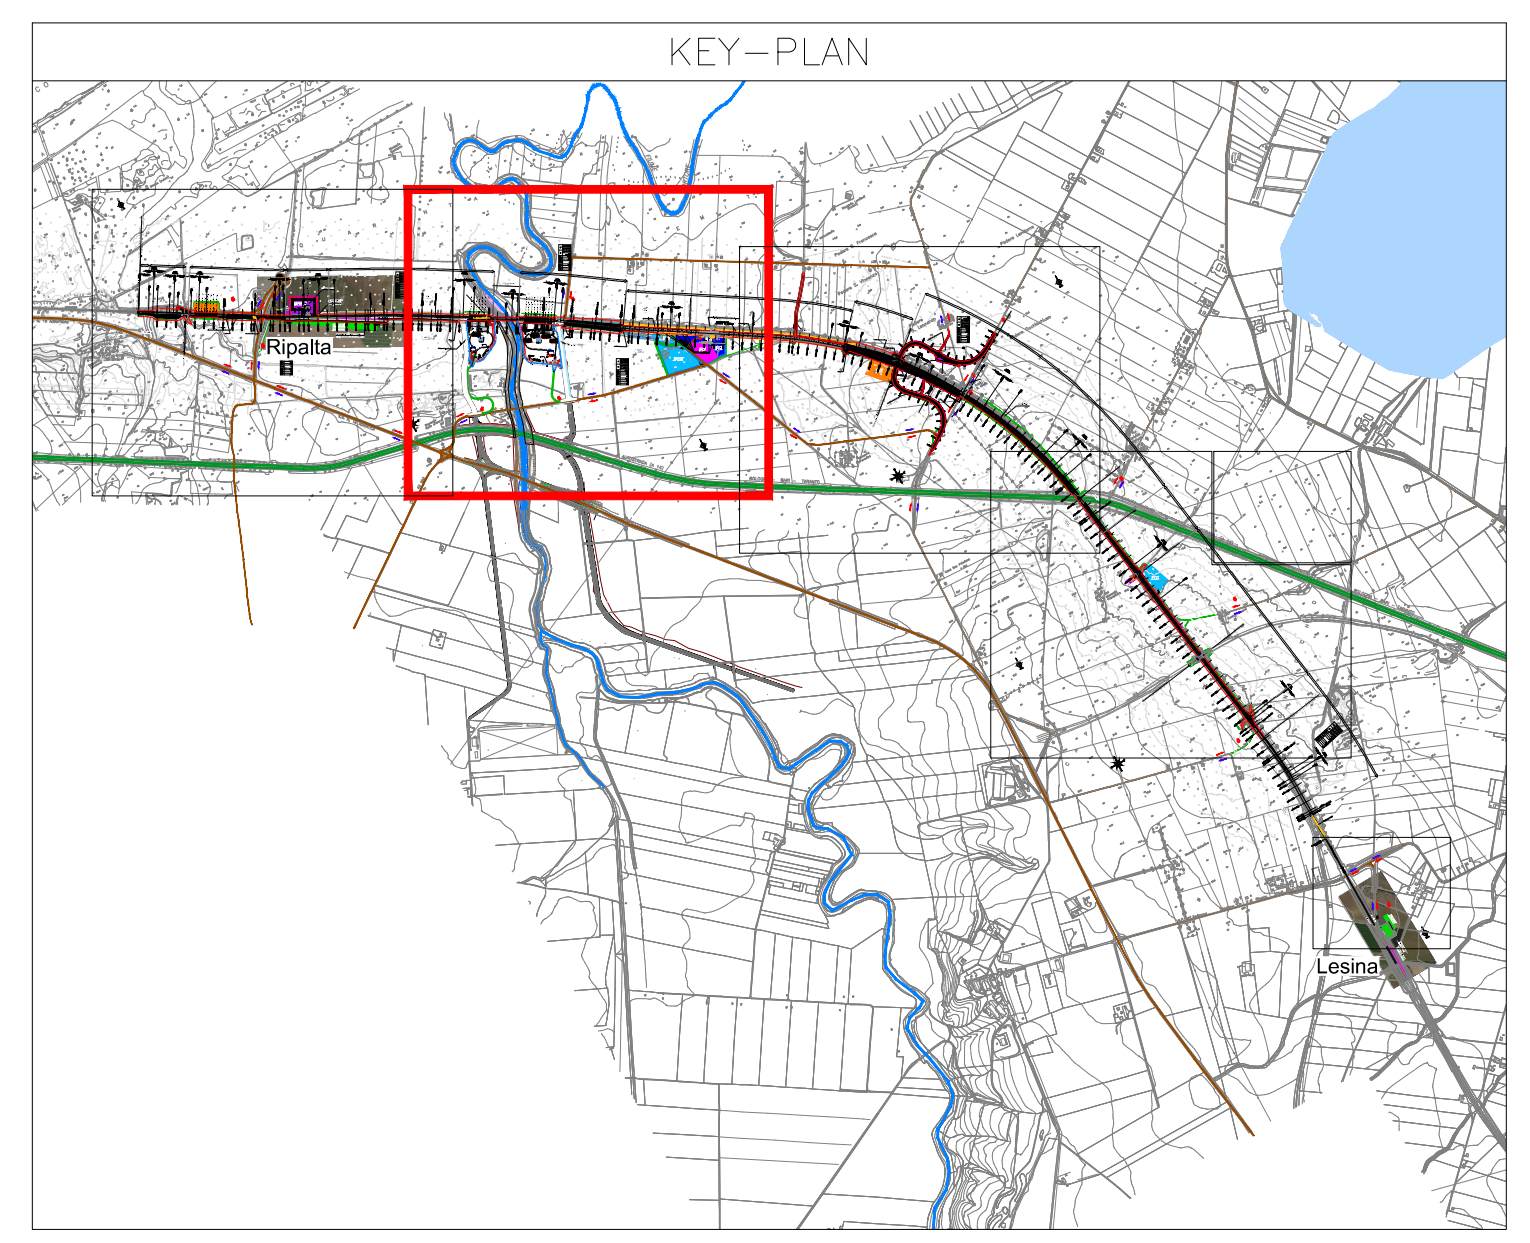

COMMITTENTE: **RFI** - **GRUPPO FERROVIARIO ITALIANO**

DIREZIONE INVESTIMENTI
DIREZIONE PROGRAMMI INVESTIMENTI
DIRETTORE SUD - PROGETTO ADRIATICA

DIREZIONE LAVORI:

APPALTATORE: **CONPAT** - **AGOSTINO COSTRUZIONI**

MANDATARIA: **VIA** - **HYPRO** - **HUB** - **MIOTOP**

PROGETTO ESECUTIVO

LINEA PESCARA - BARI
RADDOPPIO DELLA TRATTA FERROVIARIA TERMOLI - LESINA
LOTTO 1: RIPALTA - LESINA

VARIANTI
PLANIMETRIA E SEZIONE TURE PROVVISORIE PRESSO AREA DI VARO PER SPINTA TOMBINI TRASPARENZA FORTORE SX - AT14

APPALTATORE CONPAT S.p.A. Il Direttore Tecnico (Ing. Giuglielmo Babini)	PROGETTAZIONE ING. GIUGLIELMO BABINI PROFESSIONISTA	SCALA: VARIE
---	--	-----------------

COMMESSA/LOTTO FASE ENTITA' TIPO DOC. OPERAZIONE DISCIPLINA Progr. REV.

LI07 01 V Z2 PZ S20000 002 D

Revis.	Descrizione	Redatto	Data	Verificato	Data	Approvato	Data	Autorizzato Data
A	Disegno Cantieri	Secreti	Aprile 2022	Secreti	Aprile 2022	Secreti	Aprile 2022	
B	Revisione ED	Secreti	luglio 2022	Secreti	luglio 2022	Secreti	luglio 2022	
C	Revisione ED	Secreti	luglio 2022	Secreti	luglio 2022	Secreti	luglio 2022	
D	Revisione ED	Secreti	luglio 2022	Secreti	luglio 2022	Secreti	luglio 2022	

File: LI0701VZZPZS20000002D.DWG n. Etich.: _____