


PIANTA SOLETTA
GEOMETRIA LASTRE PREDALLES
Scala 1:200

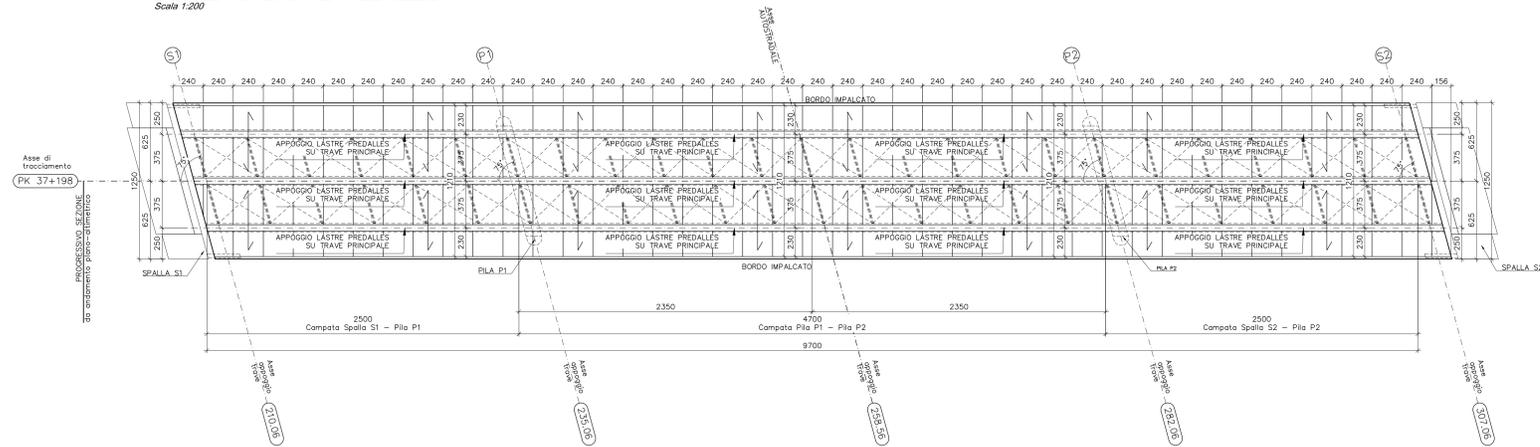


SEZIONE TIPO LASTRE PREDALLES

Scala 1:10

SEZIONE TRASVERSALE


SEZIONE LONGITUDINALE

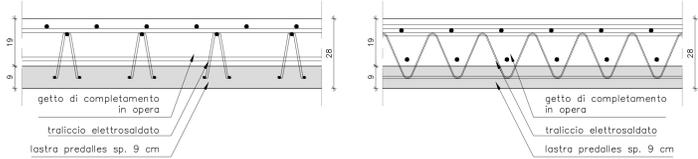

PARTICOLARE TRALICCI E COPRIFERRI


Scala 1:5

N.B. Quote in millimetri

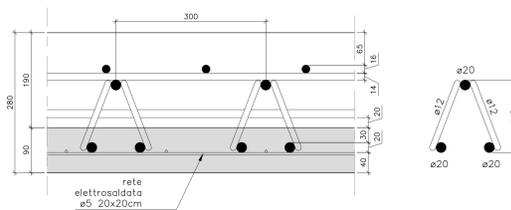

SEZIONE APPOGGIO LASTRE PREDALLES SU TRAVE IN MEZZERIA


Scala 1:10

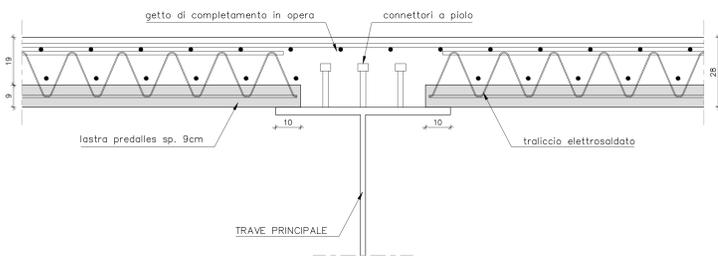

PARTICOLARE GIUNZIONE LASTRE PREDALLES


Scala 1:2

N.B. Quote in millimetri

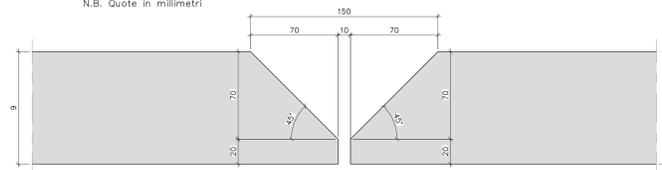


SEZIONE APPOGGIO LASTRE PREDALLES SU TRAVI ESTERNE

Scala 1:10

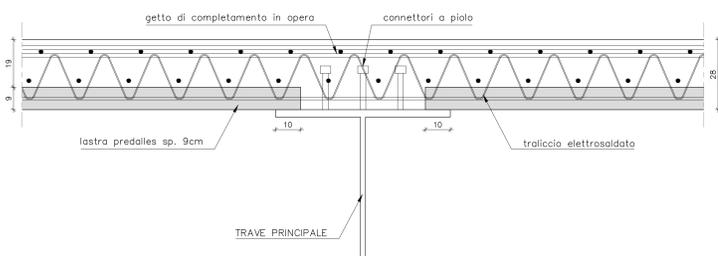


GETTO SOLETTA - FASE 1

Scala 1:100

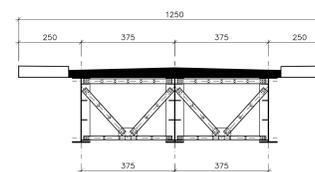



GETTO SOLETTA - FASE 2

Scala 1:100

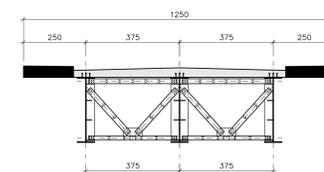

LASTRA PREDALLES TIPO

Scala 1:100

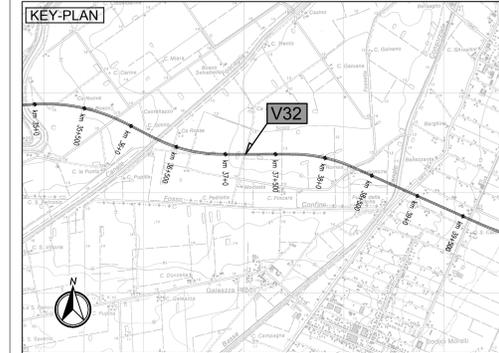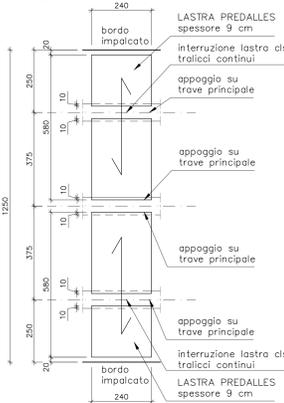

LEGENDA



NORD GEOGRAFICO

ELABORATI DI RIFERIMENTO

PD-0-V32.VCV13-0-OM-RC-01 RELAZIONE DI CALCOLO

CARATTERISTICHE DEI MATERIALI

PD-0-0000-0000-0-GE-TB-01 TABELLA MATERIALI

NOTE

LE QUOTE SONO ESPRESSE IN CM (SALVO OVE DIVERSAMENTE INDICATO)
GLI ANGOLI SONO ESPRESSE IN GRADI SESSAGESIMALI



AUTOSTRADA REGIONALE CISPADANA
DAL CASELLO DI REGGIOLO-ROLO SULLA A22
AL CASELLO DI FERRARA SUD SULLA A13

CODICE C.U.P. E81808000600009

PROGETTO DEFINITIVO

ASSE AUTOSTRADALE (COMPRESIVO DEGLI INTERVENTI LOCALI DI COLLEGAMENTO VIARIO AL SISTEMA AUTOSTRADALE)

OPERE STRUTTURALI

OPERE D'ARTE MAGGIORI - CAVALCAVIA VIABILITA' INTERFERITE

VCV 13 - CAVALCAVIA S.C. ROVERI BRATELLARI

PIANTA IMPALCATO - ELEMENTI PREFABBRICATI (LASTRE PREDALLES)



IL PROGETTISTA RESPONSABILE INTEGRAZIONE PRESTAZIONI SPECIALISTICHE IL CONCESSIONARIO

Ing. Antonio De Fazio Ing. Emilio Sola Autostrada Regionale Cispadana

Capoing. S.P.A. L. PRESIDENTE Giovanni Pizzetti



G									
F									
E									
D									
C									
B									
A	17.04.2012	EMISSIONE		GADOTTI	DE FAZIO	SALSI			
IDENTIFICAZIONE ELABORATO									
NUM. PROZ.	REV.	DATA	DESCRIZIONE	REDAZIONE	CONTROLLI	APPROVAZIONE			
310113	01	17/04/12	OPERE STRUTTURALI	GADOTTI	DE FAZIO	SALSI			
MAGGIO 2012									
VARIANTE									