
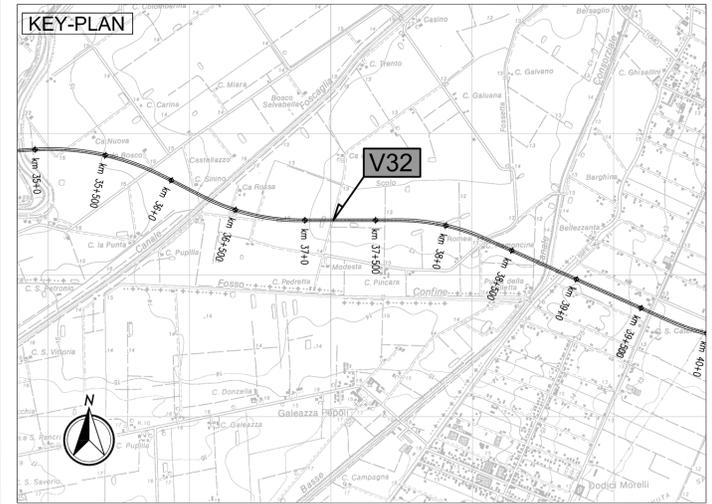


CARPENTERIA METALLICA
ESTRATTO SEZIONE LONGITUDINALE IN ASSE DI TRACCIAMENTO
 Scala 1:100

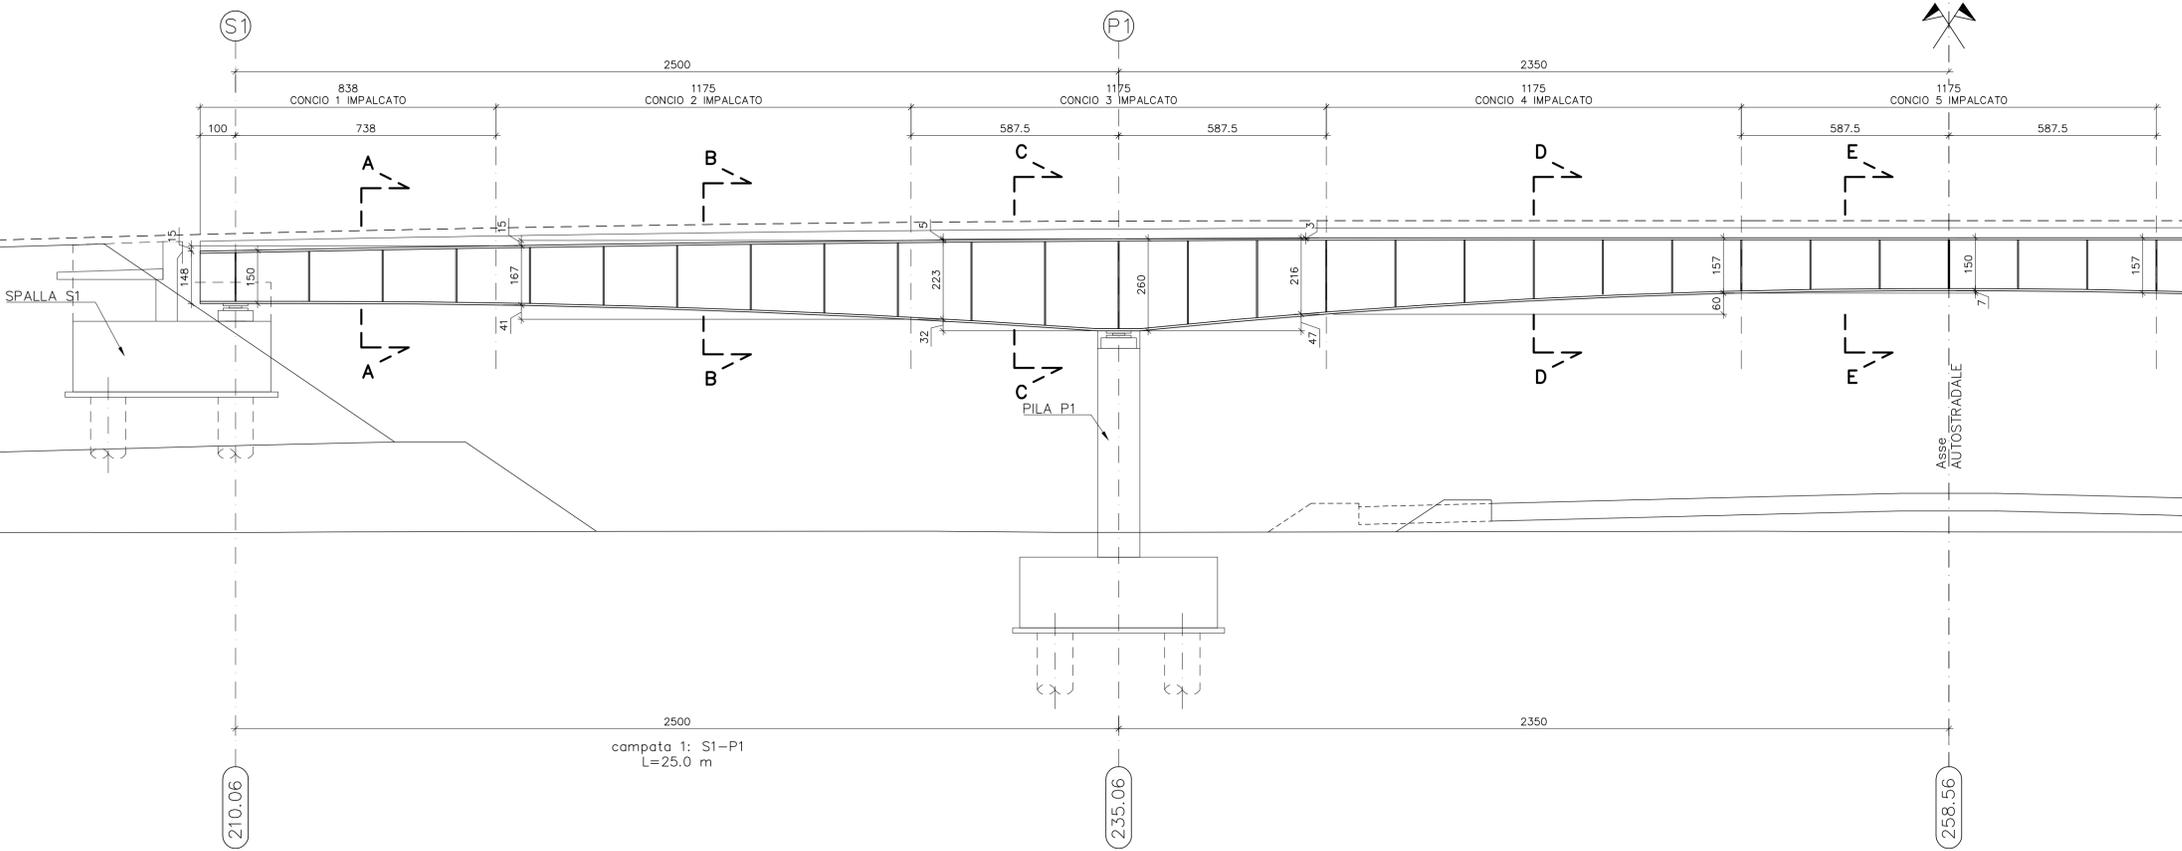

LEGENDA






N
 NORD GEOGRAFICO

ELABORATI DI RIFERIMENTO
 PD-0-V32-VCV13-0-OM-RC-01 RELAZIONE DI CALCOLO

CARATTERISTICHE DEI MATERIALI
 PD-0-0000-0000-0-GE-TB-01 TABELLA MATERIALI

NOTE

LE QUOTE SONO ESPRESSE IN CM (SALVO OVE DIVERSAMENTE INDICATO)
 GLI ANGOLI SONO ESPRESI IN GRADI SESSAGESIMALI

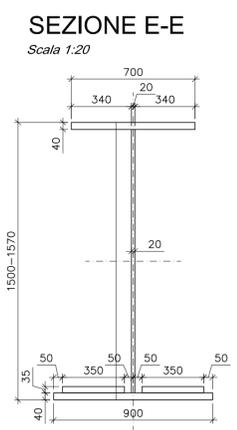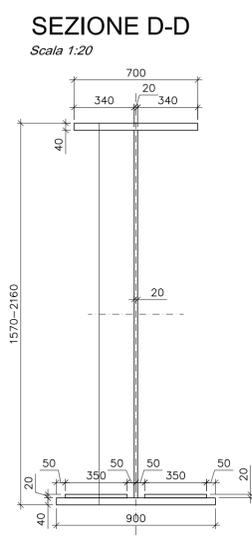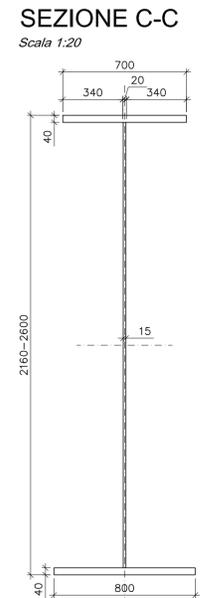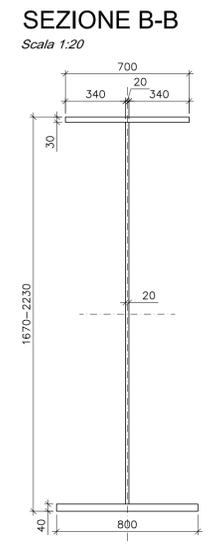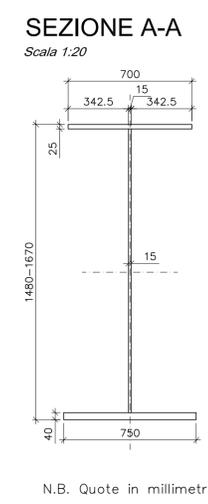

IL CONCEDENTE: Regione Emilia-Romagna
 IL CONCESSIONARIO: ARC AUTOSTRADA REGIONALE CISPADANA

AUTOSTRADA REGIONALE CISPADANA
 DAL CASELLO DI REGGIOLO-ROLO SULLA A22
 AL CASELLO DI FERRARA SUD SULLA A13
 CODICE C.U.P. E81B0800060009

PROGETTO DEFINITIVO

ASSE AUTOSTRADALE (COMPRESIVO DEGLI INTERVENTI LOCALI DI COLLEGAMENTO VIARIO AL SISTEMA AUTOSTRADALE)
 OPERE STRUTTURALI

OPERE D'ARTE MAGGIORI - CAVALCAVIA VIABILITA' INTERFERITE
 VCV 13 - CAVALCAVIA S.C. ROVERI BRATELLARI

SEZIONE LONGITUDINALE CARPENTERIA METALLICA, SUDDIVISIONE CONCI E SEZIONI TRAVI

IL PROGETTISTA: Ing. Antonio De Fazio, Albo Ing. Bologna n° 3696
 RESPONSABILE INTEGRAZIONE PRESTAZIONI SPECIALISTICHE: Ing. Emilio Salsi, Albo Ing. Reggio Emilia n° 945
 IL CONCESSIONARIO: Autostrada Regionale Cispadana S.p.A., IL PRESIDENTE Cristiano Petrucci

INGEGNERE ANTONIO DE FAZIO
 INDIRIZZO: VIA S. PIETRO 10, 40138 BOLOGNA (BO) TEL. 051/2611111 FAX 051/2611112

INGEGNERE EMILIO SALSINI
 INDIRIZZO: VIA S. PIETRO 10, 40138 BOLOGNA (BO) TEL. 051/2611111 FAX 051/2611112

G					
F					
E					
D					
C					
B					
A	17.04.2012	EMISSIONE	GADOTTI	DE FAZIO	SALSI
REV.	DATA	DESCRIZIONE	REDAZIONE	CONTROLLO	APPROVAZIONE

IDENTIFICAZIONE ELABORATO
 NUM. PROZ. 3017, FASE PD, LOTTO 0, GRUPPO V32, CODICE OPERA MES VCV13, TRATTO OPERA 0, AMBITO OM, TIPO ELABORATO PIZ, PROGRESSIVO 03, REV. A, DATA MAGGIO 2012, SCALA: VARIE

IL PRESENTE DOCUMENTO NON POTRA' ESSERE COPIATO, RIPRODOTTO O ALTAMENTE PUBBLICATO, IN TUTTO O IN PARTE, SENZA IL CONSENSO SCRITTO DEL CONCESSIONARIO. SONO UTILIZZATI NON AUTORIZZATI QUANTO PERTINENTE A LEGGE. THIS DOCUMENT MAY NOT BE COPIED, REPRODUCED OR PUBLISHED, EITHER IN PART OR IN ITS ENTIRETY, WITHOUT THE WRITTEN PERMISSION OF ARCOSS CONSORZIO. UNAUTHORIZED USE WILL BE PROSECUTED BY LAW.