


LEGENDA

- VIABILITA' INTERESSATA DAL TRAFFICO DI CANTIERE
- PISTE DI CANTIERE
- OPERE IN PROGETTO
- VIABILITA' EXTRALINEA DI PROGETTO
- AREA DI STOCCAGGIO
- AREA TECNICA
- CANTIERI OPERATIVI
- CANTIERI BASE
- CANTIERI DI ARMAMENTO
- SUOLO
- STOCCAGGIO VEGETALE
- VEGETAZIONE, FLORA E FAUNA

SUO-XX
 STO-XX
 VFF-XX

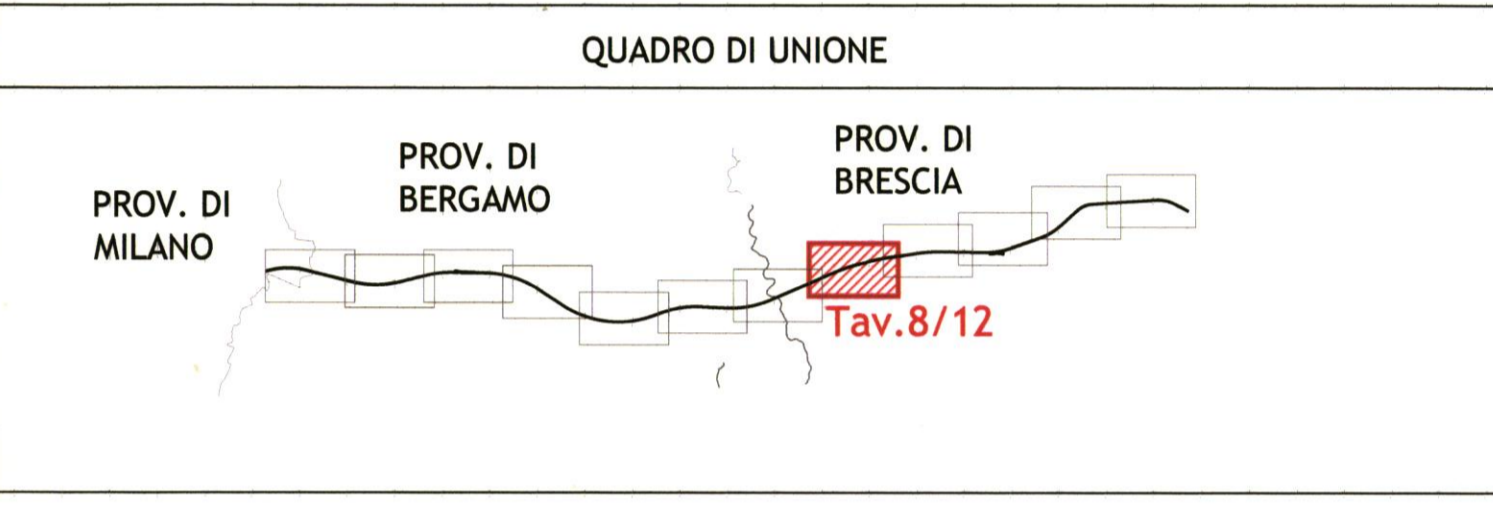

COMMITTENTE:
RETE FERROVIARIA ITALIANA S.p.A.
 PROGETTAZIONE:
ITALFERR S.p.A.

INFRASTRUTTURE FERROVIARIE STRATEGICHE DEFINITE DALLA LEGGE OBIETTIVO N. 443/01
LINEA AV/AC Torino-Venezia - Tratta Milano-Verona
Lotto funzionale Treviglio-Brescia
PROGETTO DEFINITIVO

PIANO DI MONITORAGGIO AMBIENTALE:
PLANIMETRIA DI LOCALIZZAZIONE DEI PUNTI DI MONITORAGGIO
 Componenti vegetazione, flora, fauna e suolo
 Tavola 8 di 12

SCALA: 1:5000

VEGETAZIONE FLORA E FAUNA		Fase Ante Operam		Fase Corso d'Opera		Fase Post Operam	
Tipo di indagine	Descrizione	Punti di rilevamento	Cadenza	Punti di rilevamento	Cadenza	Punti di rilevamento	Cadenza
Tipo A	Mosaiici di fitocenosi direttamente consumati dalle attività di cantiere	12	Trimestrale	12	Trimestrale	-	-
Tipo B	Rilevamento della flora lungo un transetto	4	1 Volta	4	Annuale	4	1 Volta
Tipo C	Analisi quali-quantitative delle comunità amiche dell'ecosistema fluviale	4	Trimestrale	4	Trimestrale	4	Trimestrale
Tipo D	Monitoraggio delle popolazioni di specie faunistiche ad elevato potere diagnostico (microteriofauna)	4	Trimestrale	4	Trimestrale	4	Trimestrale

SUOLO		Fase Ante Operam		Fase Corso d'Opera		Fase Post Operam	
Attività di monitoraggio	N° di punti di misura	Cadenza	N° di punti di misura	Cadenza	N° di punti di misura	Cadenza	
Pozzetti pedologici	58	1 Volta	NON SONO PREVISTE ATTIVITA'	NON SONO PREVISTE ATTIVITA'	58	1 Volta	
Parametri pedologici e stagionali	58	1 Volta			58	1 Volta	
Parametri fisico-chimici	58	1 Volta			58	1 Volta	
Analisi di laboratorio	58	1 Volta			58	1 Volta	
Verifica conservazione terreno vegetale	NON SONO PREVISTE ATTIVITA'		62	Semestrale	NON SONO PREVISTE ATTIVITA'		

Rev.	Descrizione	Redatto	Data	Verificato	Data	Approvato	Data	Autore
A	EMISSIONE DEFINITIVA	Andighetto	03.09.07	Ferrari Zanin	04.09.07	Perego	10.09.07	ITALFERR S.p.A. - Gruppo Ferrovie dello Stato

File: _____ n. Elab. _____
 Questo progetto è cofinanziato dalla Comunità Europea
 CUP: J41C0700000001