
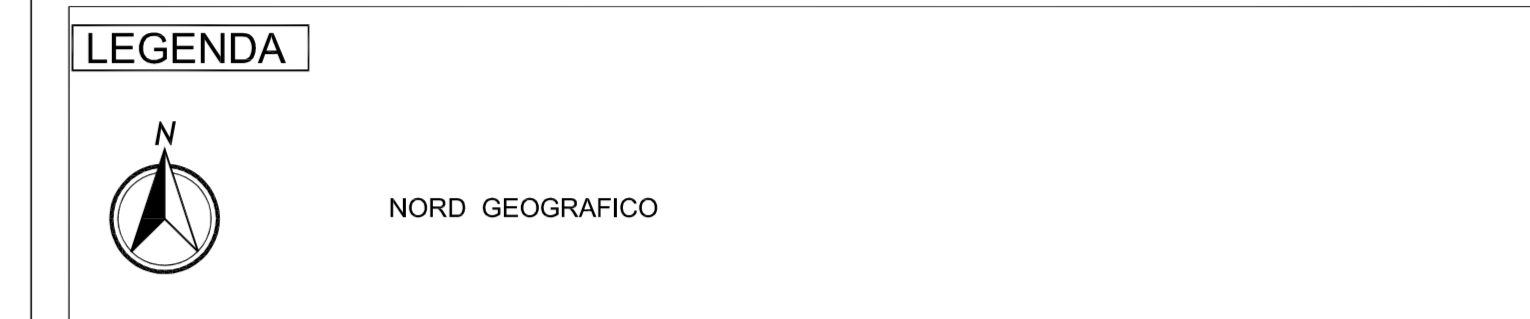


TABELLA COMPOSIZIONE PACCHETTI SOVRASTRUTTURA STRADALE

IN PROVINCIA DI	STRATO DI USURA	ENGER
	Spessore cm	Spessore cm
FERRARA	4	5

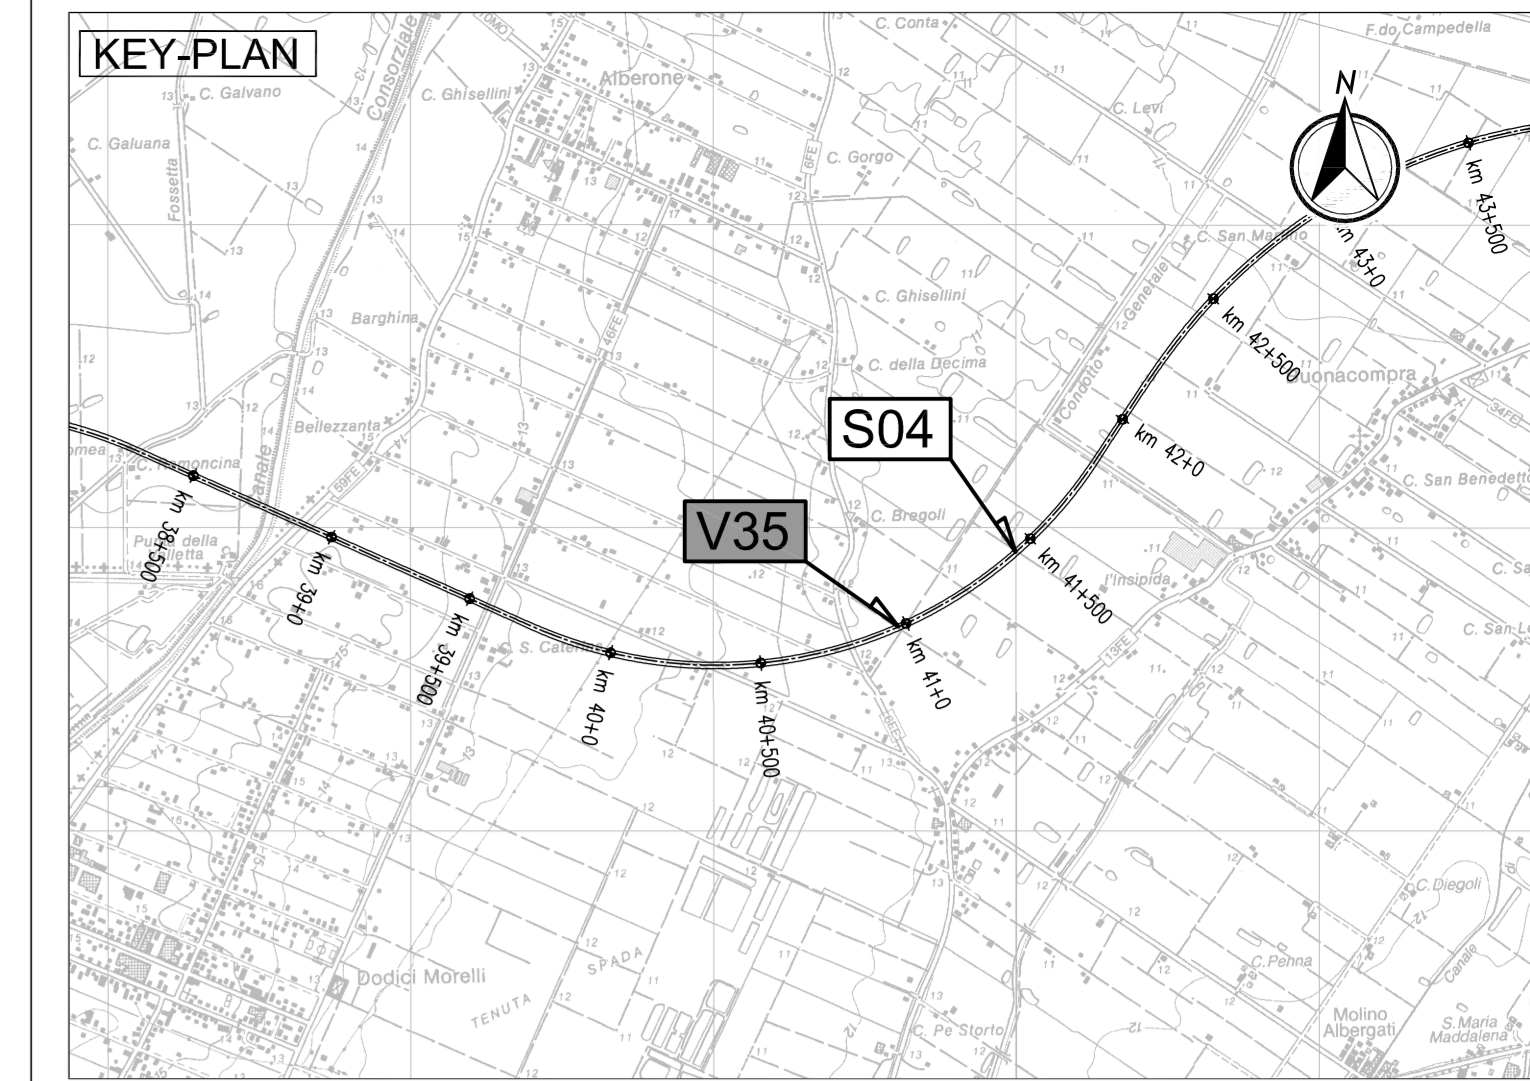

ELABORATI DI RIFERIMENTO
PD-0-V35-VCV14-0-OM-RC-01 RELAZIONE DI CALCOLO

CARATTERISTICHE DEI MATERIALI
PD-0-0000-0000-0-GE-TB-01 TABELLA MATERIALI

NOTE
LE QUOTE SONO ESPRESSE IN CM (SALVO OVE DIVERSAMENTE INDICATO)
GLI ANGOLI SONO ESPRESSE IN GRADI SESSAGESIMALI

IL CONCESSIONARIO
ARC AUTOSTRADA REGIONALE CISPADANA

IL CONCESSIONARIO
ARC AUTOSTRADA REGIONALE CISPADANA

AUTOSTRADA REGIONALE CISPADANA

DAL CASELLO DI REGGIOLO-ROLO SULLA A22
AL CASELLO DI FERRARA SUD SULLA A13

CODICE C.U.P. E81808000000009

PROGETTO DEFINITIVO

ASSE AUTOSTRADALE (COMPRESIVO DEGLI INTERVENTI LOCALI DI COLLEGAMENTO VIARIO AL SISTEMA AUTOSTRADALE)
OPERE STRUTTURALI
OPERE D'ARTE MAGGIORI - CAVALCAVIA VIABILITA' INTERFERITE
VCV14 - CAVALCAVIA SP 6 BONDENO CENTO
PIANTA IMPALCATO, SEZIONE LONGITUDINALE E TRASVERSALE

IL PROGETTISTA
Ing. Antonio De Fazio
Albo Ing. Regione n° 3696
INGEGNERE
ANTONIO DE FAZIO

RESPONSABILE INTEGRAZIONE PRESTAZIONI SPECIALISTICHE
Ing. Emilio Salvi
Albo Ing. Regione n° 945

IL CONCESSIONARIO
Autoregione Regionale CISPADANA S.p.A.
L. PRESIDENTE
Giovanni Pizzanti

REV.	DATA	DESCRIZIONE	REDATTORE	CONTROLLATO	APPROVAZIONE
A	17-04-2012	EMISSIONE	GADOTTI	DE FAZIO	SALVI

IDENTIFICAZIONE ELABORATO

N. PROZ.	REV.	LETT.	GRUPPO	CODICE OPER. REV.	DATA OPER.	MEMO.	SP. SEMPLICE	PROTEZIONE	AL.	DATA
01020	0	V35	V35	01	01	01	01	01	01	MAGGIO 2012

VARIE