


LEGENDA

	VIABILITA' INTERESSATA DAL TRAFFICO DI CANTIERE
	PISTE DI CANTIERE
	OPERE IN PROGETTO
	VIABILITA' EXTRA LINEA DI PROGETTO
	BRE.BE.MI.
	AREA DI STOCCAGGIO
	AREA TECNICA
	CANTIERI OPERATIVI
	CANTIERI BASE
	CANTIERI DI ARMAMENTO
	SUOLO
	STOCCAGGIO VEGETALE
	VEGETAZIONE, FLORA E FAUNA
	VFF-XX

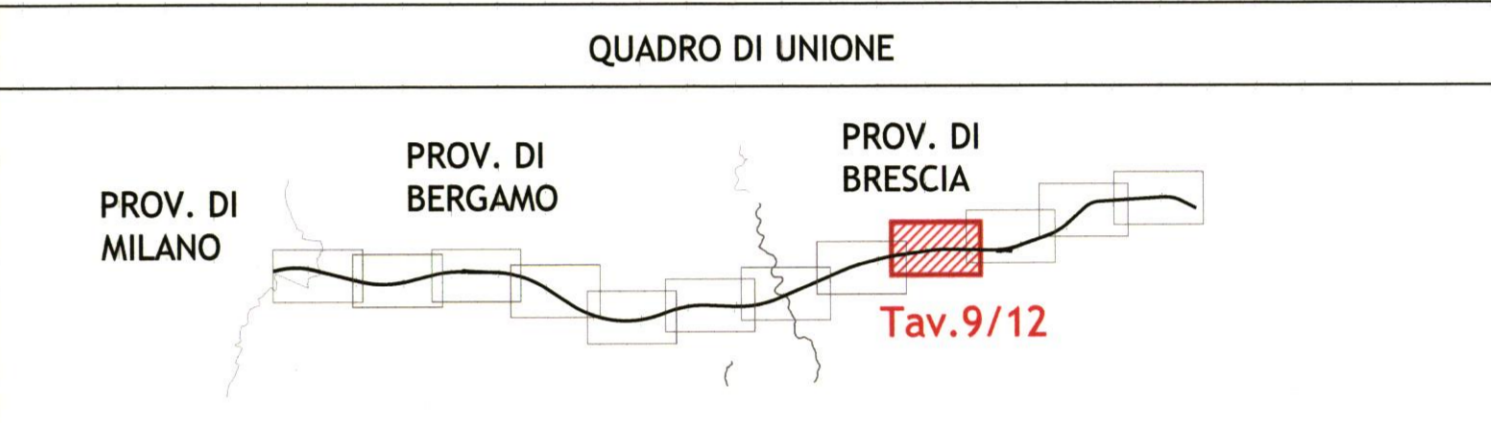

COMMITTENTE: **RETE FERROVIARIA ITALIANA S.p.A.**

PROGETTAZIONE: **ITALFERR S.p.A.**

INFRASTRUTTURE FERROVIARIE STRATEGICHE DEFINITE DALLA LEGGE OBIETTIVO N. 443/01

LINEA AV/AC Torino-Venezia - Tratta Milano-Verona

Lotto funzionale Treviglio-Brescia

PROGETTO DEFINITIVO

PIANO DI MONITORAGGIO AMBIENTALE:
 PLANIMETRIA DI LOCALIZZAZIONE DEI PUNTI DI MONITORAGGIO
 Componenti vegetazione, flora, fauna e suolo
 Tavola 9 di 12

SCALA: **1:5000**

VEGETAZIONE FLORA E FAUNA		Fase Ante Operam		Fase Corso d'Opera		Fase Post Operam	
Tipo di indagine	Descrizione	Punti di rilevamento	Cadenza	Punti di rilevamento	Cadenza	Punti di rilevamento	Cadenza
Tipo A	Mosaici di fitocenosi direttamente consumati dalle attività di cantiere	12	Trimestrale	12	Trimestrale	-	-
Tipo B	Rilevamento della flora lungo un trassetto	4	1 Volta	4	Annuale	4	1 Volta
Tipo C	Analisi quali-quantitative delle comunità orfitiche dell'ecosistema fluviale	4	Trimestrale	4	Trimestrale	4	Trimestrale
Tipo D	Monitoraggio delle popolazioni di specie faunistiche ad elevato potere diagnostico (microteriofauna)	4	Trimestrale	4	Trimestrale	4	Trimestrale

SUOLO	Fase Ante Operam		Fase Corso d'Opera		Fase Post Operam	
	Attività di monitoraggio	N° di punti di misura	Cadenza	N° di punti di misura	Cadenza	N° di punti di misura
Pozzetti pedologici	58	1 Volta			58	1 Volta
Parametri pedologici e stazionali	58	1 Volta	NON SONO PREVISTE ATTIVITA'		58	1 Volta
Parametri fisico-chimici	58	1 Volta	NON SONO PREVISTE ATTIVITA'		58	1 Volta
Analisi di laboratorio	58	1 Volta	NON SONO PREVISTE ATTIVITA'		58	1 Volta
Verifica conservazione terreno vegetale	NON SONO PREVISTE ATTIVITA'		62	Semestrale	NON SONO PREVISTE ATTIVITA'	

COMMESSA	LOTTO	FASE	ENTE	TIPO DOC.	OPERA/DISCIPLINA	PROGR.	REV.
INI1	11	D	15	P5	TA0002	009	A

Rev.	Descrizione	Redatto	Data	Verificato	Data	Approvato	Data	Autore
A	EMISSIONE DEFINITIVA	<i>[Signature]</i>	03.09.07	Ferrari Zanin	06.09.07	<i>[Signature]</i>	10.09.07	ITALFERR S.p.A. Dietrich Pietro