




SPALLA S1 - PIANTA
Scala 1:50

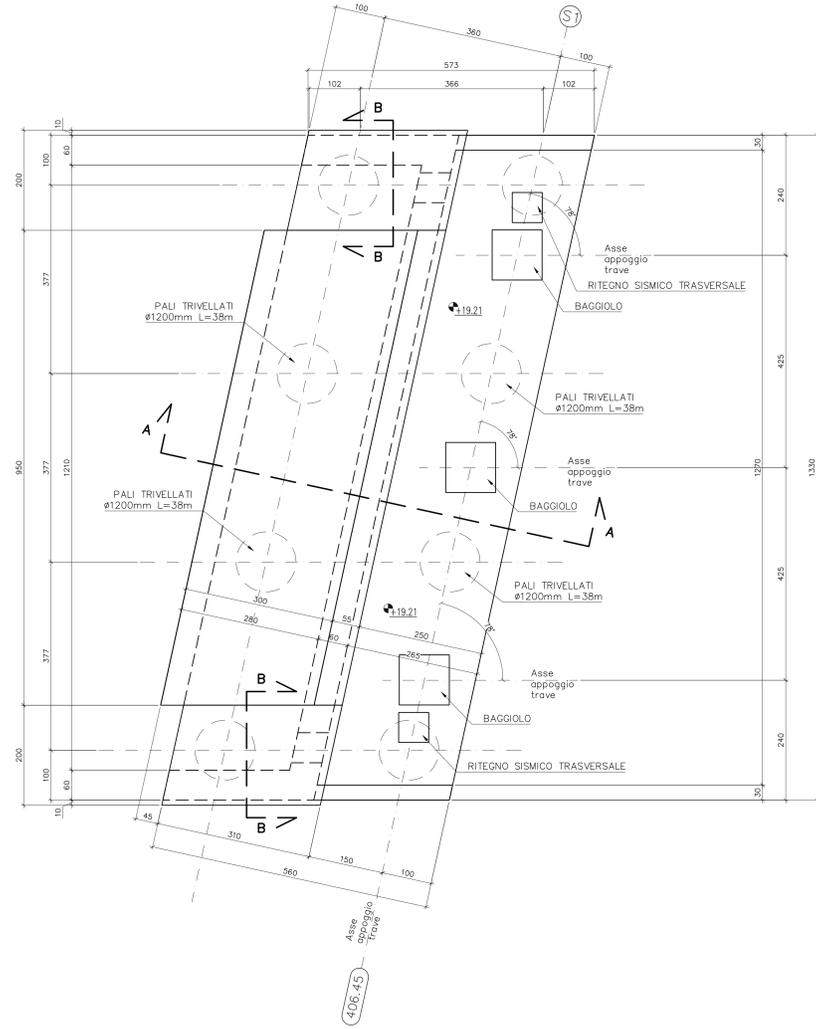


SPALLA S1 VISTA LATERALE
Scala 1:50

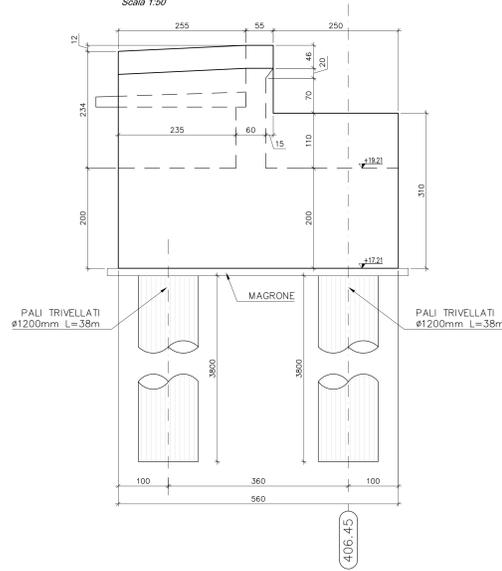


SPALLA S1 SEZIONE A-A
Scala 1:50

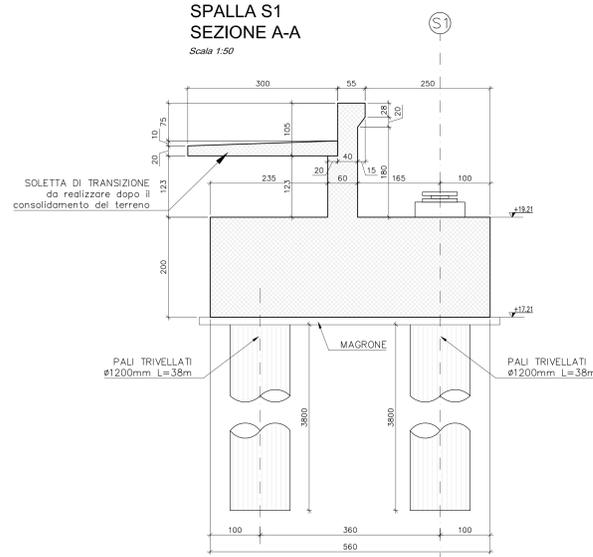





SPALLA S1 SEZIONE B-B
Scala 1:50

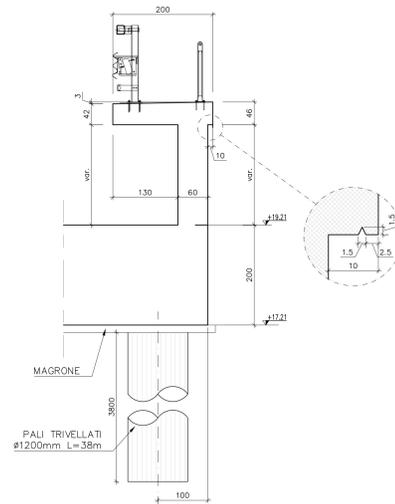

SPALLA S1 - PROSPETTO
Scala 1:50

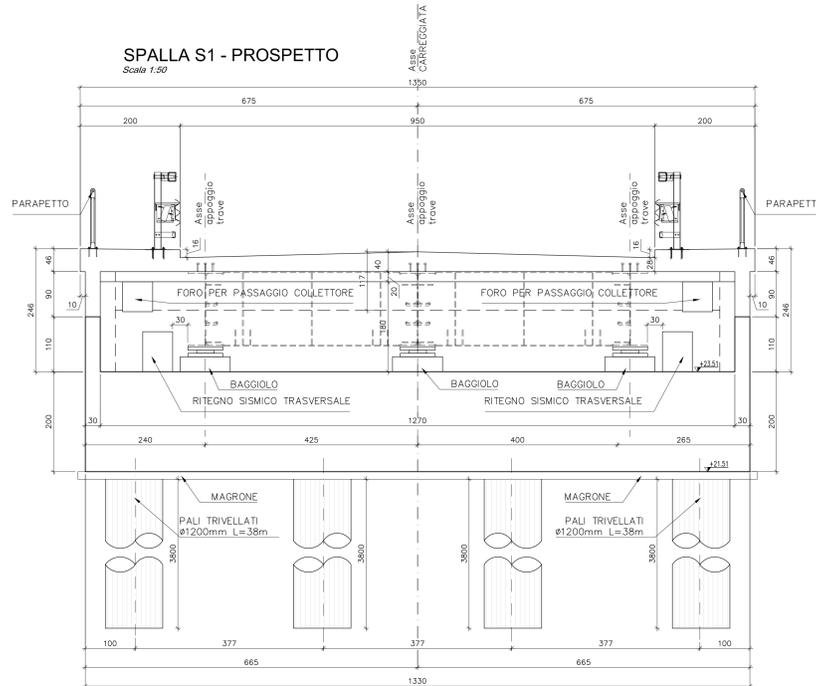

FASI ESECUTIVE SPALLA
Scala 1:150

 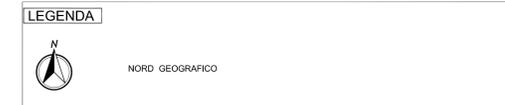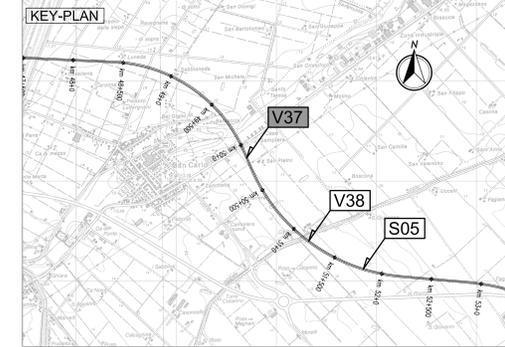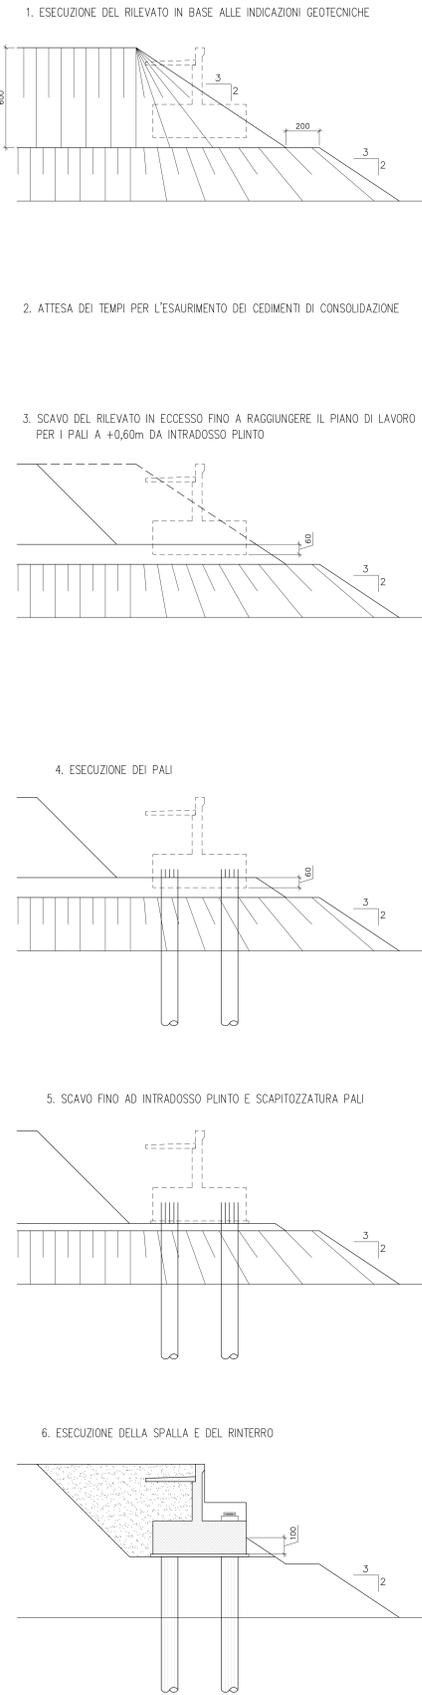

PROGETTO DEFINITIVO

ASSE AUTOSTRADALE (COMPRESIVO DEGLI INTERVENTI LOCALI DI COLLEGAMENTO VIARIO AL SISTEMA AUTOSTRADALE) OPERE STRUTTURALI

OPERE D'ARTE MAGGIORI - CAVALCAVIA VIABILITA' INTERFERITA

VCV15- CAVALCAVIA SP 253 S. MATTEO DELLA DECIMA

CARPENTERIA SPALLA S1

IL PROGETTISTA: Ing. Antonio De Fazio
ALBO ING. REGGIO EMILIA N° 3096

RESPONSABILE INTEGRAZIONE PRESTAZIONI SPECIALISTICHE: Ing. Emilio Salvi
ALBO ING. REGGIO EMILIA N° 945

IL CONCESSIONARIO: ARCA

G									
F									
E									
D									
C									
B									
A	17/04/2012	EMISSIONE	GADOTTI	DE FAZIO	SALVI				
REV. DATA		DESCRIZIONE	REDATTORE	CONTROLLATO	APPROVAZIONE				
IDENTIFICAZIONE ELABORATO									
N. PROZ.	REV.	LETT.	GRUPPO	CODICE OPERA	DATA OPERA	PROZ.	PROZ.	PROZ.	PROZ.
01	01	01	01	01	01	01	01	01	01
DATA: MAGGIO 2012									SCALE: 1:50