



SPALLA S2 - PIANTA

Scala 1:50

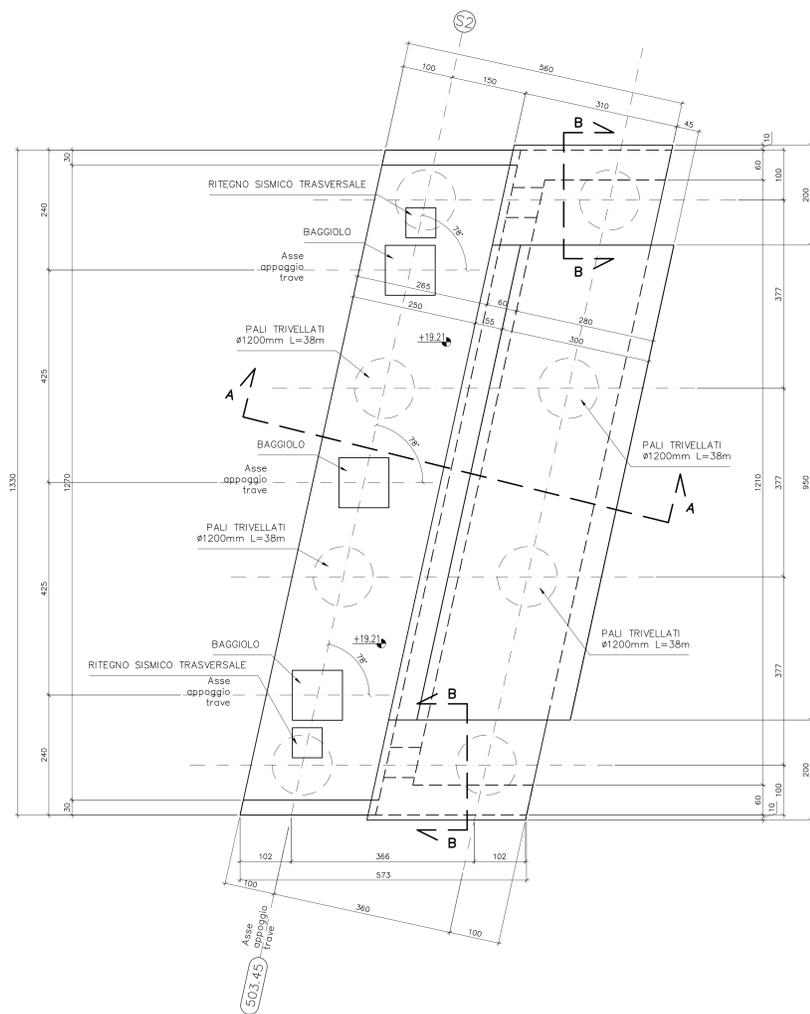


SPALLA S2 VISTA LATERALE

Scala 1:50

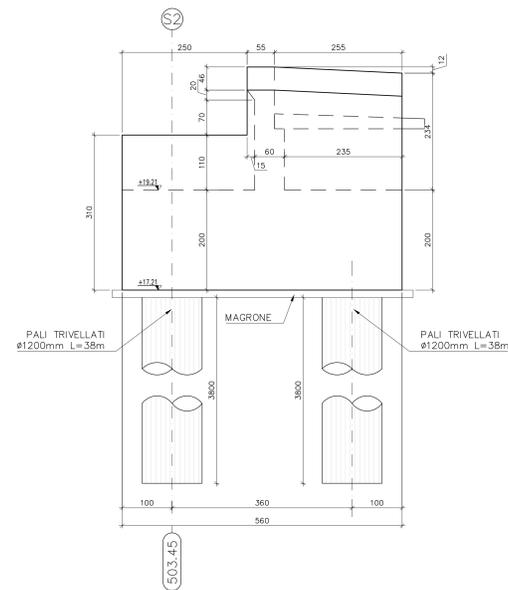


SPALLA S2 SEZIONE A-A

Scala 1:50

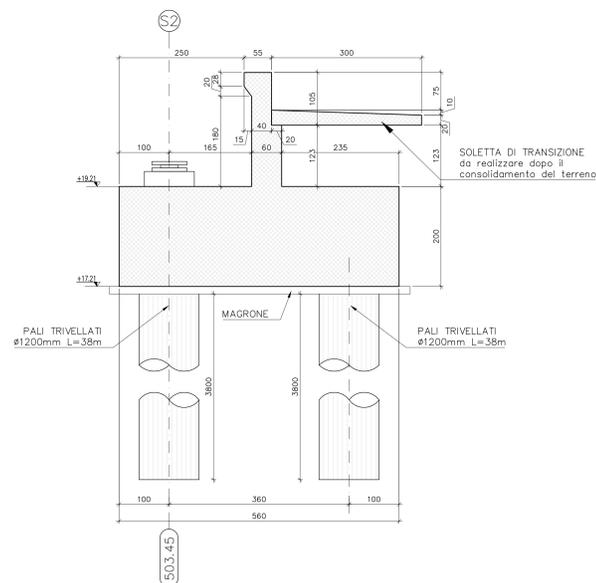


SPALLA S2 SEZIONE B-B

Scala 1:50

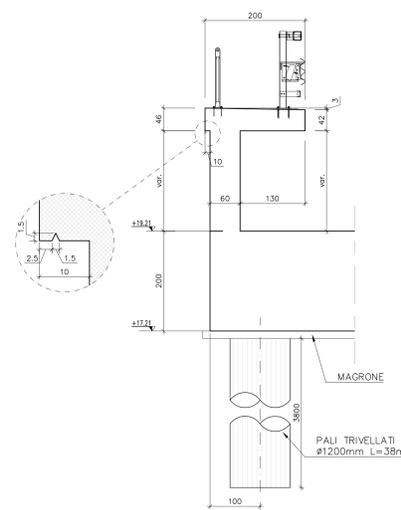

SPALLA S2 - PROSPETTO


Scala 1:50

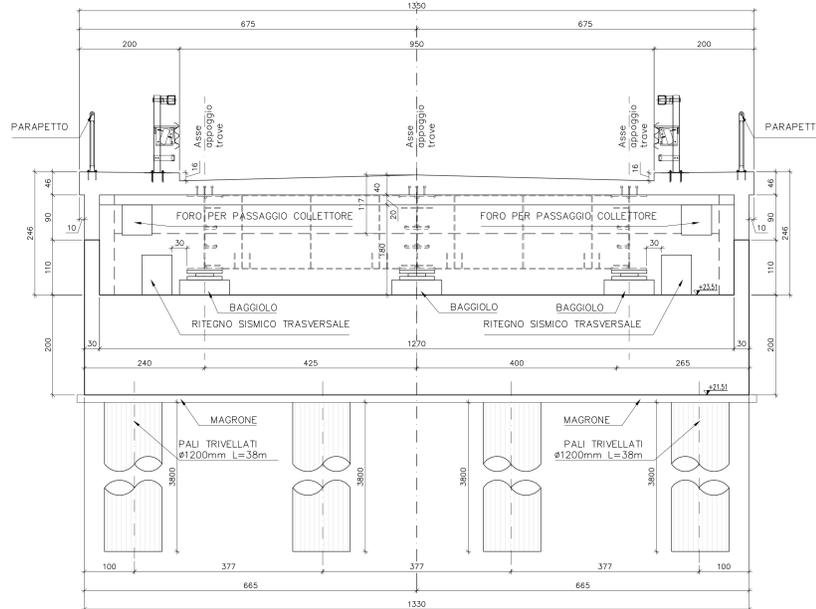

FASI ESECUTIVE SPALLA

Scala 1:150


1. ESECUZIONE DEL RILEVATO IN BASE ALLE INDICAZIONI GEOTECNICHE

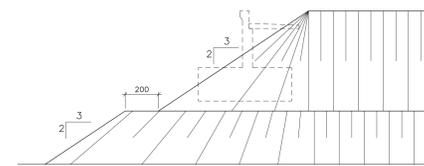


2. ATTESA DEI TEMPI PER L'ESAURIMENTO DEI CEDIMENTI DI CONSOLIDAZIONE




3. SCAVO DEL RILEVATO IN ECCESSO FINO A RAGGIUNGERE IL PIANO DI LAVORO PER I PALI A +0,60m DA INTRADOSSO PLINTO

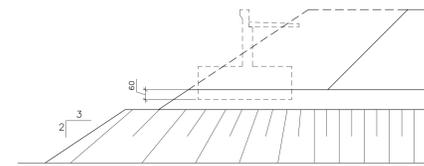





4. ESECUZIONE DEI PALI

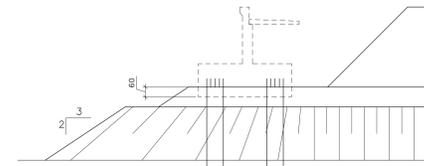

5. SCAVO FINO AD INTRADOSSO PLINTO E SCAPITIZZATURA PALI

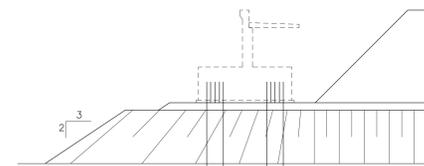

6. ESECUZIONE DELLA SPALLA E DEL RINTERRO

 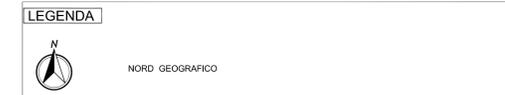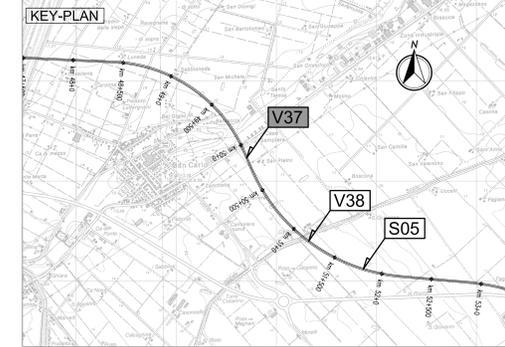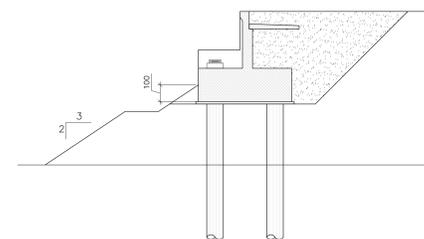

G									
F									
E									
D									
C									
B									
A	17/04/2012	EMISSIONE							
REV.	DATA	DESCRIZIONE	GADOTTI	DE FAZIO	SALVI				
IDENTIFICAZIONE ELABORATO		REDAZIONE	CONTROLLI	APPROVAZIONE					
N. PROZ.	REV.	LETT.	GRUPP.	CODICE OPERA REG.	DATA OPERA	MOD.	PROZ. SEMPLIFICATO	PROZ. SEMPLIFICATO	DATA
01033	0	0	V37	V37	01/01/15	0	CA	02	15/05/2012
									Scala 1:50